
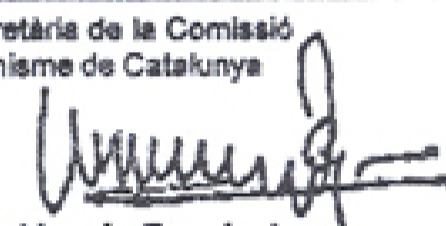




--- Limit ARE


Generalitat de Catalunya
 Departament de Política Territorial i Obres Públiques
 Direcció General d'Urbanisme
 Aprovat definitivament pel conseller de Política Territorial i Obres Públiques en data **13 MARÇ 2009**
 La secretària de la Comissió d'Urbanisme de Catalunya

Dolora Vergés Fernández



PLA DIRECTOR URBANÍSTIC DE LES ÀREES RESIDENCIALS ESTRATÈGIQUES DE L'AMBIT DEL 'BAIX LLOBREGAT'

Títol del document
Llibre 4.7.
Plànols d'informació i ordenació de l' ARE 'Eixample Sud'- El Prat de Llobregat

2564.1


Autor del projecte

JORNET - LLOP - PASTOR Arquitectes

Títol del Plànol **PLÀNOL INDICATIU**
ENCAIX TERRITORIAL DE LA PROPOSTA

Escala Núm. plànol
A1 1:3.000 **0.4.0**
A3 1:6.000

Data Full
FEBRER 2009 **1 de 1**

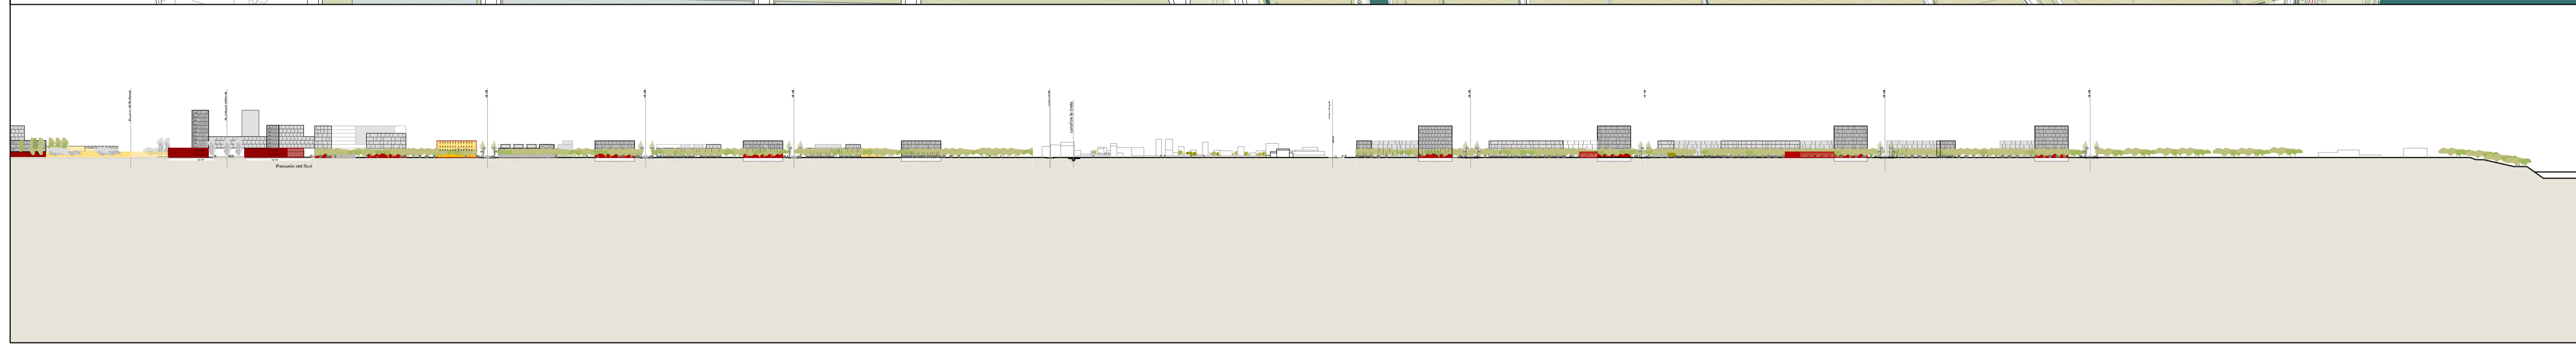


Generalitat de Catalunya

INCASÒL
 Institut Català del Sol
 Departament de Política Territorial i Obres Públiques
 Secretaria per a la Planificació Territorial
 Departament de Medi Ambient i Habitatges
 Secretaria d'Habitatge