
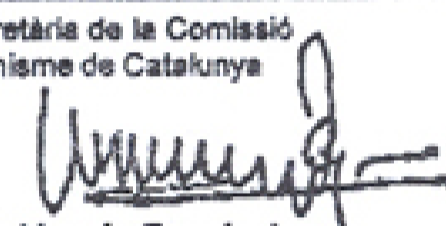



--- Limit ARE


**Generalitat de Catalunya**  
 Departament de Política Territorial  
 i Obres Públiques  
 Direcció General d'Urbanisme

Aprovat definitivament pel conseller de  
 Política Territorial i Obres Públiques  
 en data **13 MARÇ 2009**

La secretària de la Comissió  
 d'Urbanisme de Catalunya

  
**Dolora Vergés Fernández**

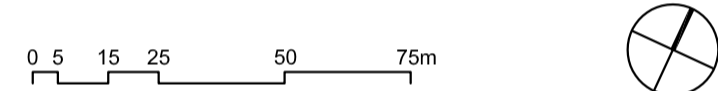

**PLA DIRECTOR URBANÍSTIC DE LES ÀREES  
 RESIDENCIALS ESTRATÈGIQUES DE L'ÀMBIT  
 DEL 'BAIX LLOBREGAT'**

Títol del document  
**Llibre 4.7.**  
**Plànols d'informació i ordenació  
 de l' ARE 'Eixample Sud'-  
 El Prat de Llobregat**

2564.1  
 Autor del projecte

**JORNET - LLOP - PASTOR Arquitectes**

Títol del Plànol **PLÀNOL INDICATIU**  
**ORDENACIÓ INDICATIVA  
 PLANTA ÀMBIT EST**

Escala **1:1000** Núm. plànol **5.2**  
**A3 1:2000**

Data **FEBRER 2009** Full **2 de 4**


**Generalitat  
 de Catalunya**


**INCASÒL**  
 Institut Català  
 del Sòl

Departament de Política Territorial  
 i Obres Públiques  
**Secretaria per a la Planificació  
 Territorial**

Departament de Medi Ambient  
 i Habitatges  
**Secretaria d'Habitatge**