


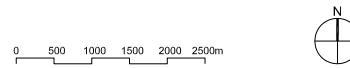

— Límit del sector



PLA DIRECTOR URBANÍSTIC DE LES ÀREES RESIDENCIALS ESTRATÈGIQUES DE L'ÀMBIT DEL BAIX LLOBREGAT

ÀREA RESIDENCIAL ESTRATÈGICA 'RONDA DEL SUD-AEROPORT' (El Prat de Llobregat) 2565.2

Títol del document
PROJECTE D'OBRES BÀSIQUES D'URBANITZACIÓ

Autors del projecte

Pere Santos Forrellad, enginyer de camins, c. i. p.
Lluís Marco Planells, enginyer de camins, c. i. p.
INGENIEROS ASOCIADOS, SA


Títol del Plànol
SITUACIÓ

Escala	Núm. plànol
A1 1:50.000	2
A3 1:100.000	
Data	Full
JUNY 2010	1 de 1


consorci prat nord

INCASOL
Institut Català del Sol

Ajuntament del Prat de Llobregat

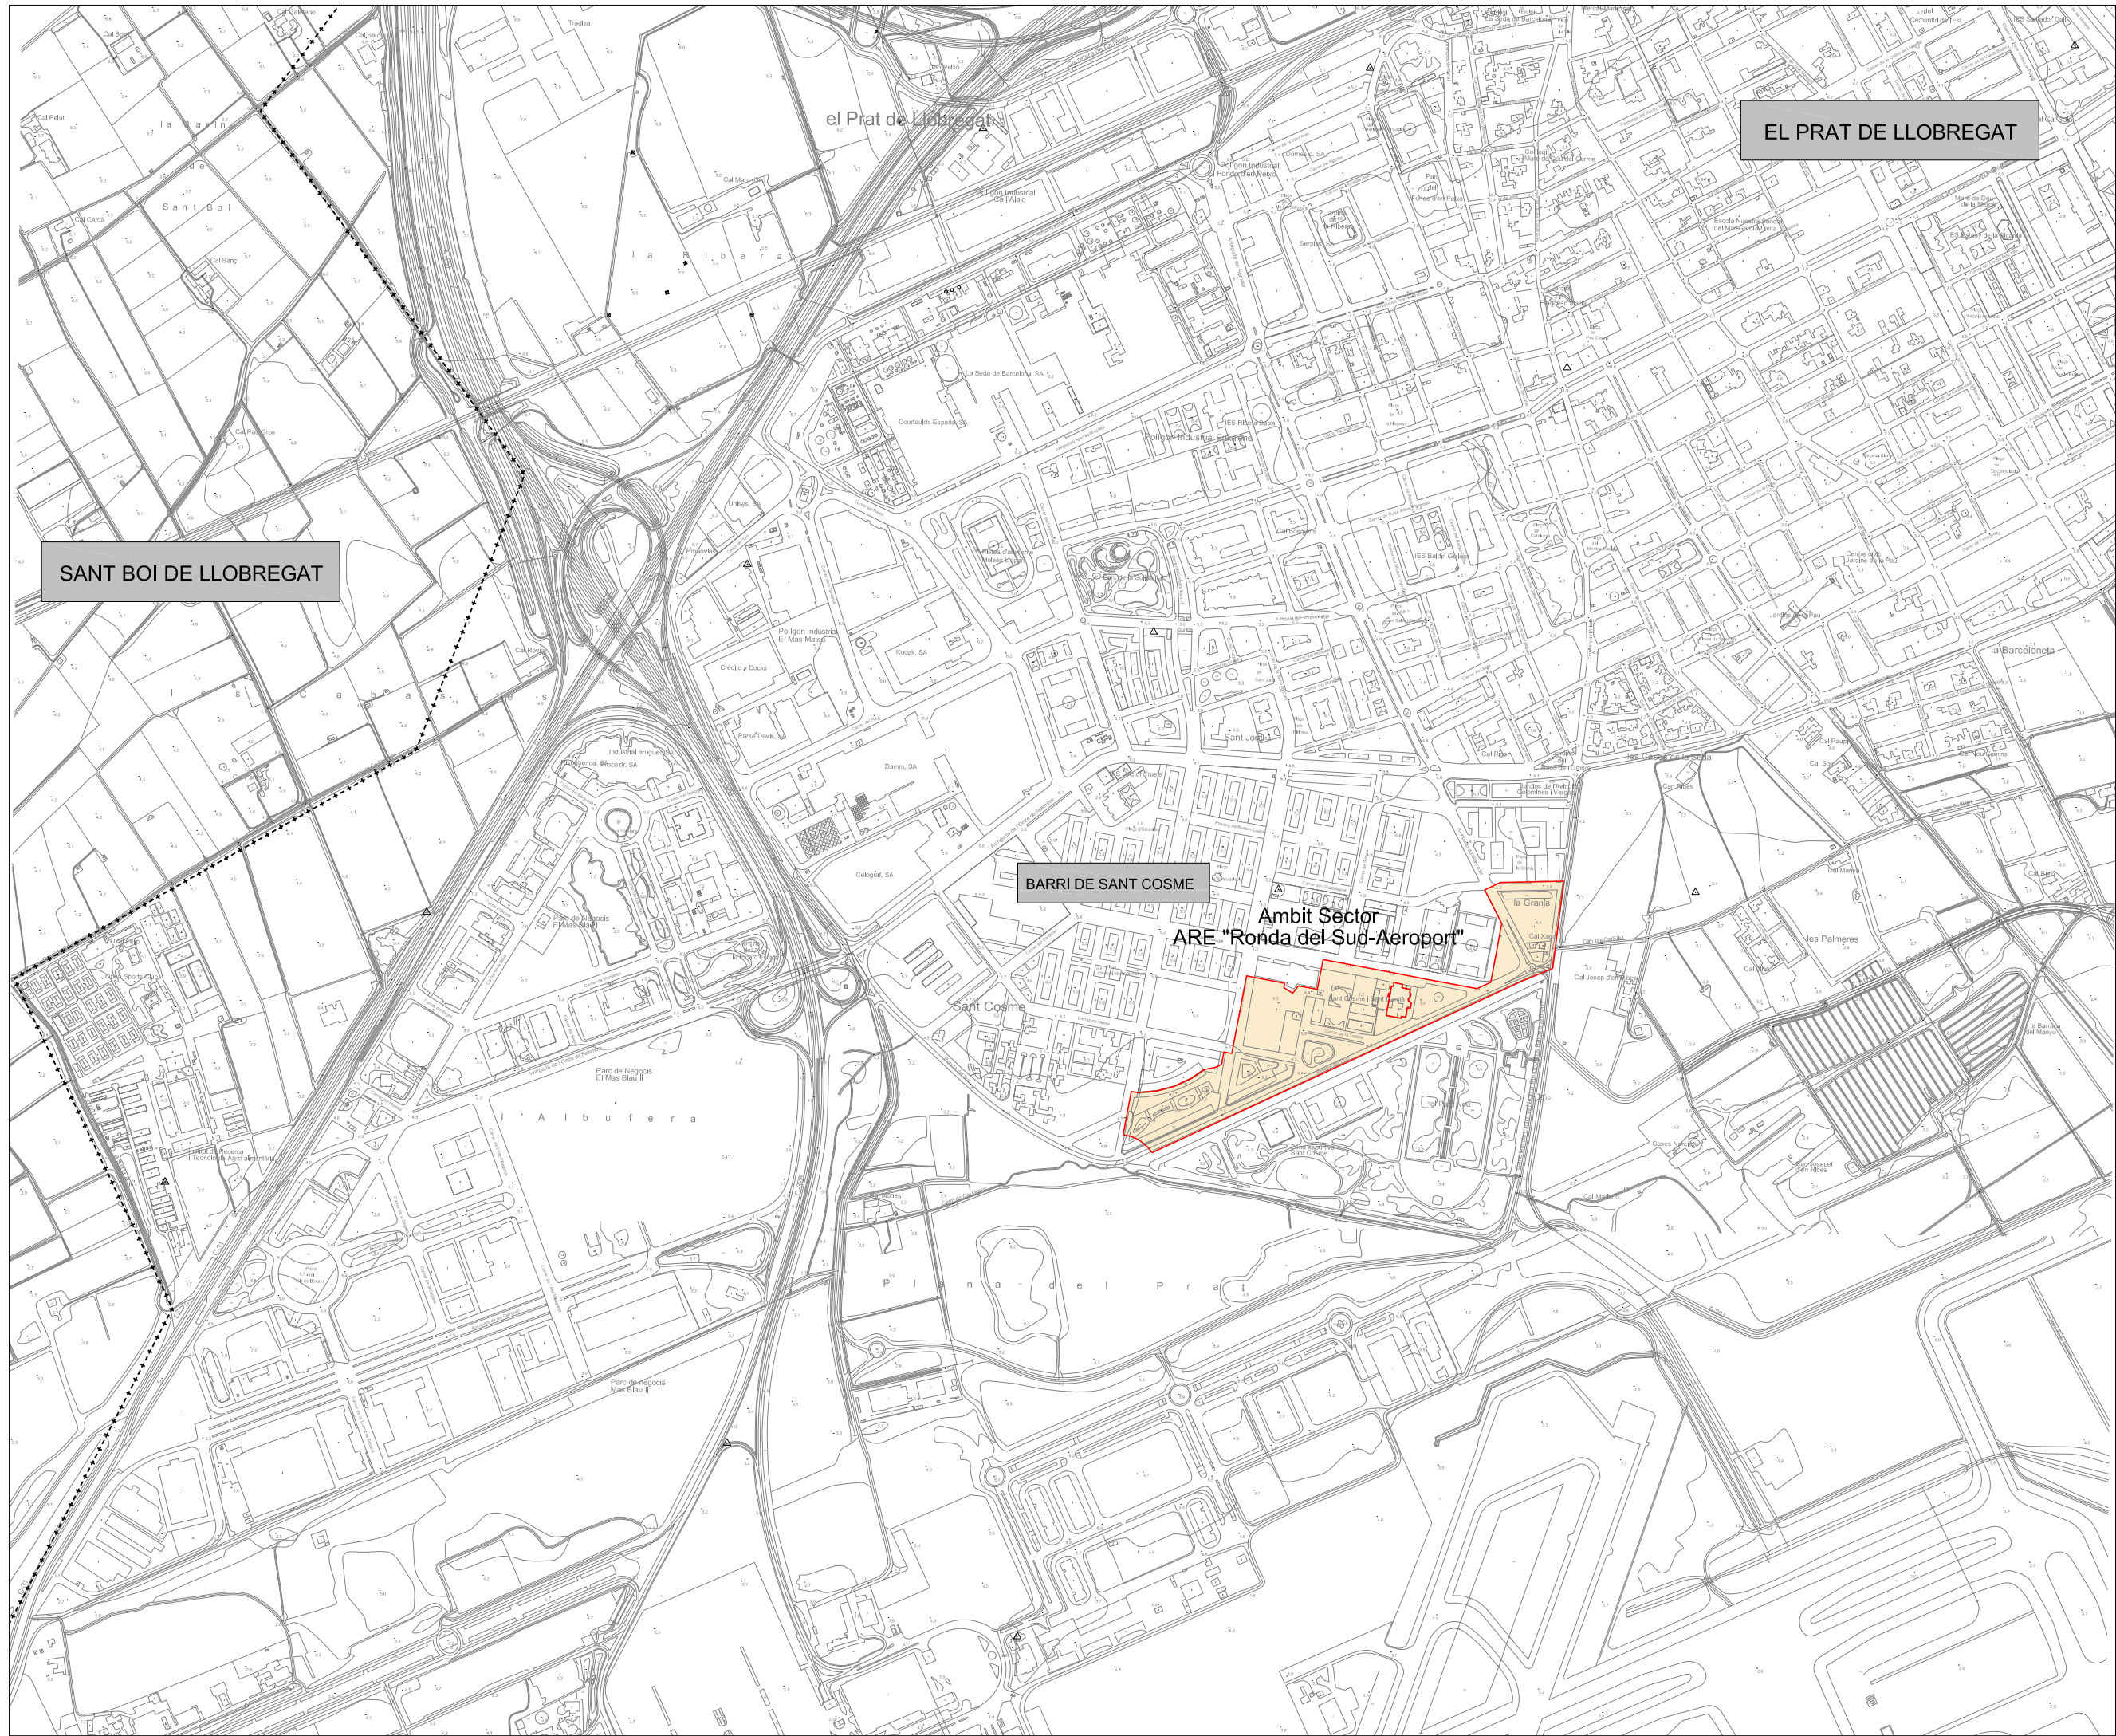

— Limit del sector
- - - - - Limit del terme municipal

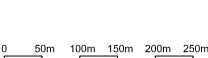

PLA DIRECTOR URBANÍSTIC DE LES ÀREES RESIDENCIALS ESTRATÈGIQUES DE L'ÀMBIT DEL BAIX LLOBREGAT

ÀREA RESIDENCIAL
ESTRATÈGICA 'RONDA DEL
SUD-AEROPORT'
(El Prat de Llobregat) 2565.2

Títol del document
PROJECTE D'OBRES
BÀSIQUES D'URBANITZACIÓ

Autors del projecte

Pere Santos Forrellad, enginyer de camins, c. i. p.
Lluís Marco Planells, enginyer de camins, c. i. p.
INGENIEROS ASOCIADOS, SA


Títol del Plànol
EMPLAÇAMENT

Escala	Núm. plànol
A1 1:5.000	3
A3 1:10.000	
Data	Full
JUNY 2010	1 de 1

consorci prat nord


INCASÒL
Institut Català
del Sòl

Ajuntament del Prat de Llobregat

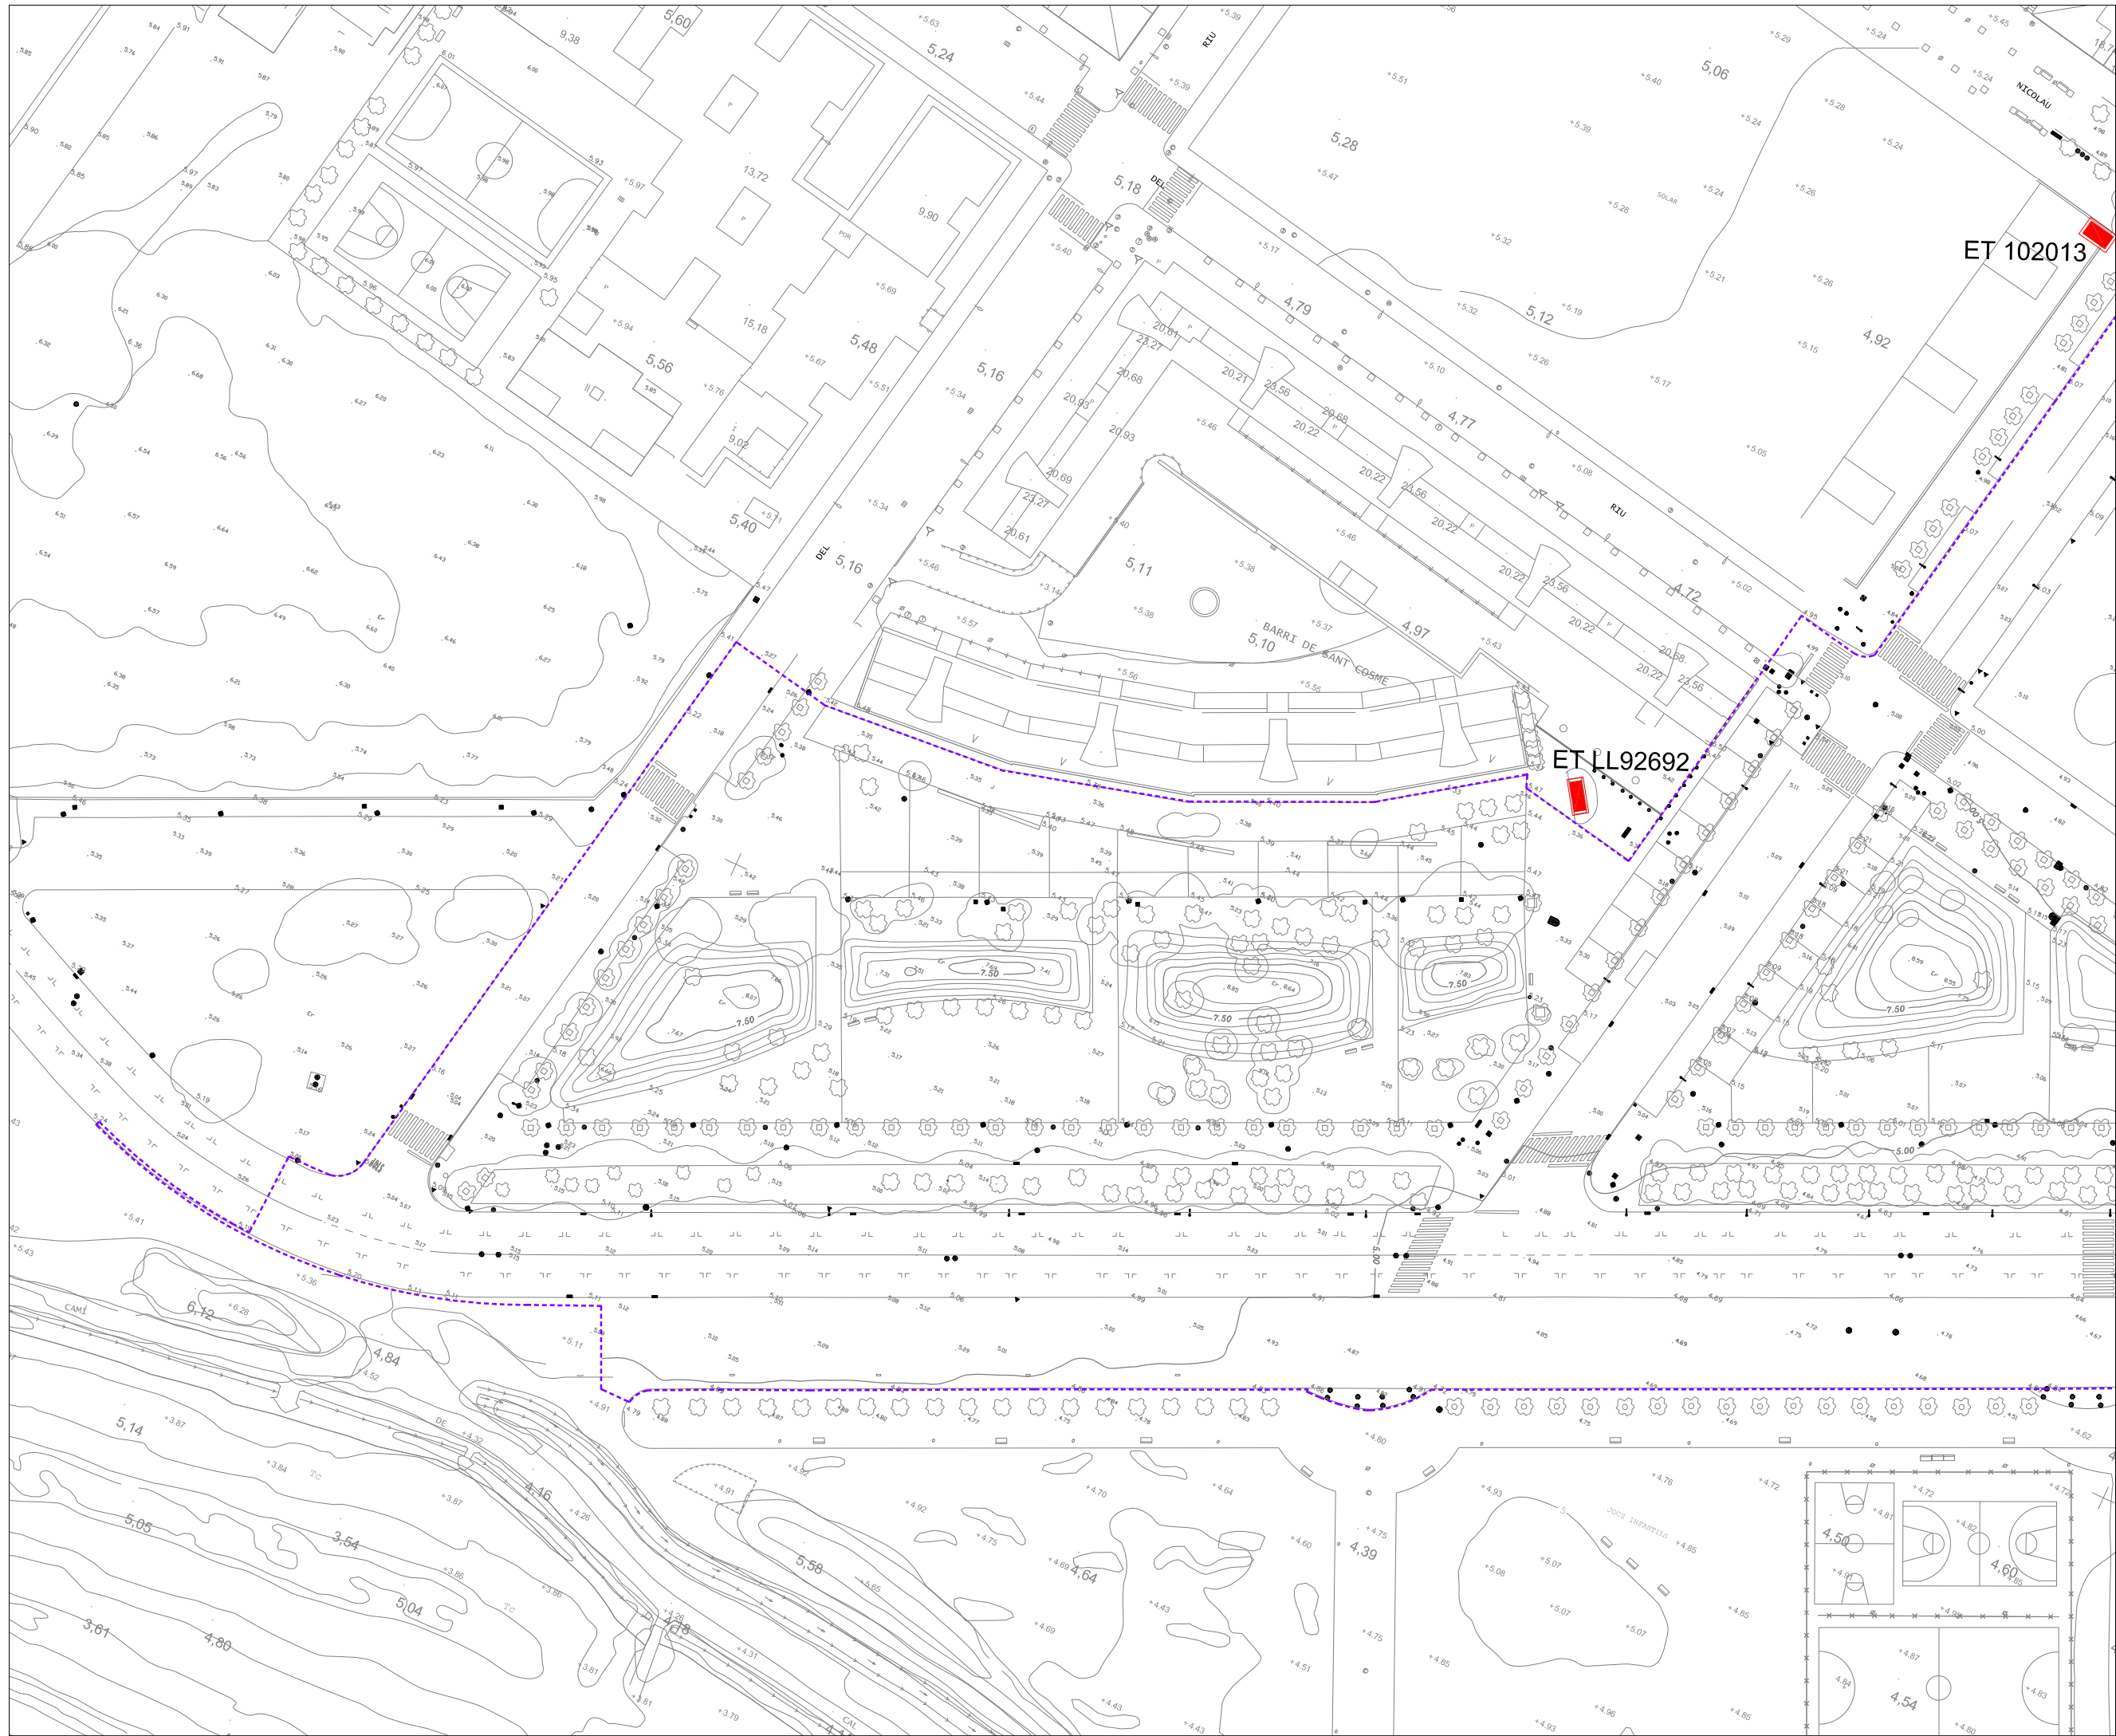

----- Límit del projecte

■ Estació Transformadora existent

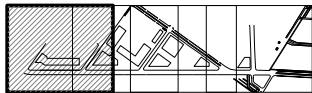

0 5 10 15 20 25m



PLA DIRECTOR URBANÍSTIC DE LES ÀREES RESIDENCIALS ESTRATÈGIQUES DE L'ÀMBIT DEL BAIX LLOBREGAT

ÀREA RESIDENCIAL ESTRATÈGICA 'RONDA DEL SUD-AEROPORT' (El Prat de Llobregat) 2565.2

Títol del document
PROJECTE D'OBRES BÀSIQUES D'URBANITZACIÓ


Autors del projecte
Pere Santos Forrellad
Pere Santos Forrellad, enginyer de camins, c. i. p.
Lluís Marco Planells, enginyer de camins, c. i. p.
INGENIEROS ASOCIADOS, SA

Títol del Plànol
PLANTA TOPOGRÀFICA

Escala	Núm. plànol
A1 1:500	4
A3 1:1000	
Data	Full
JUNY 2010	1 de 4


consorci **prat nord**

 **INCASÒL**
Institut Català del Sòl
 **Ajuntament del Prat de Llobregat**

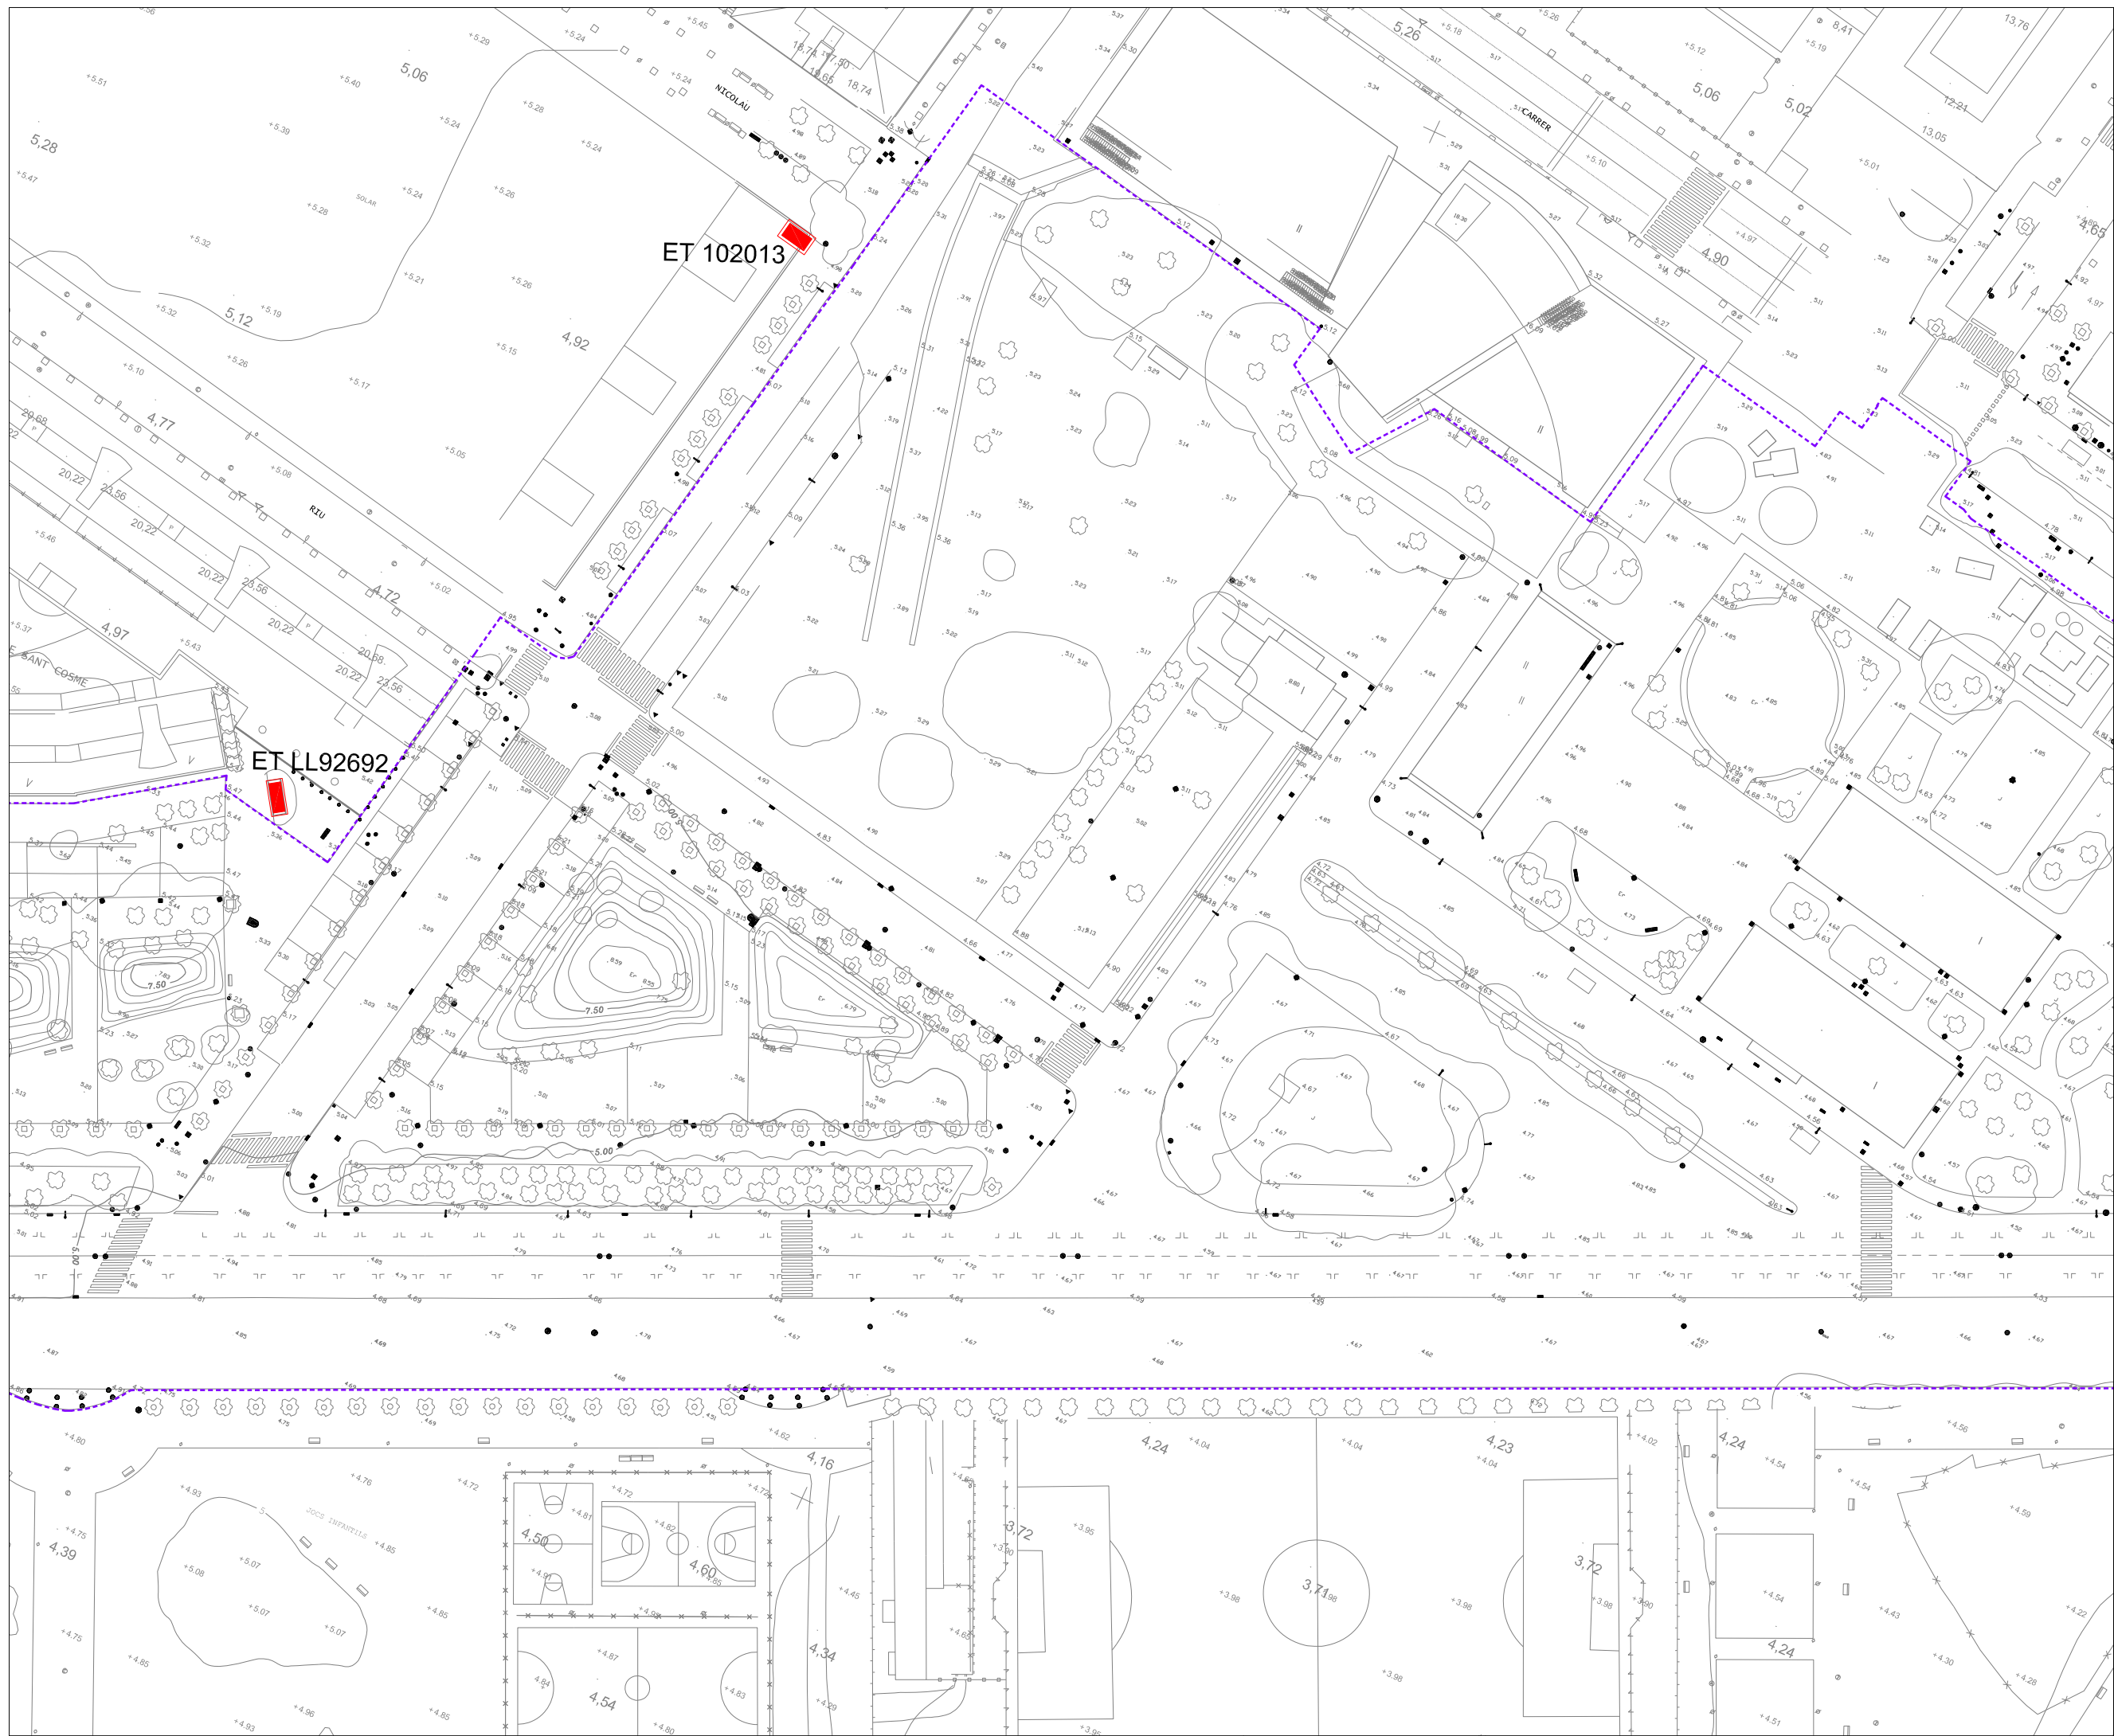

----- Límit del projecte

■ Estació Transformadora existent

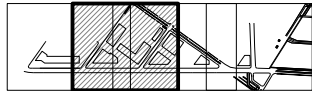

PLA DIRECTOR URBANÍSTIC DE LES ÀREES RESIDENCIALS ESTRATÈGIQUES DE L'ÀMBIT DEL BAIX LLOBREGAT

ÀREA RESIDENCIAL
ESTRATÈGICA 'RONDA DEL
SUD-AEROPORT'
(El Prat de Llobregat) 2565.2

Títol del document
**PROJECTE D'OBRES
BÀSIQUES D'URBANITZACIÓ**


Autors del projecte
Pere Santos Forrellad
Pere Santos Forrellad, enginyer de camins, c. i. p.
Lluís Marco Planells, enginyer de camins, c. i. p.
INGENIEROS ASOCIADOS, SA

Títol del Plànol
PLANTA TOPOGRÀFICA

Escala Núm. plànol
A1 1:500 4
A3 1:1000
Data Full
JUNY 2010 2 de 4



consorci **prat nord**



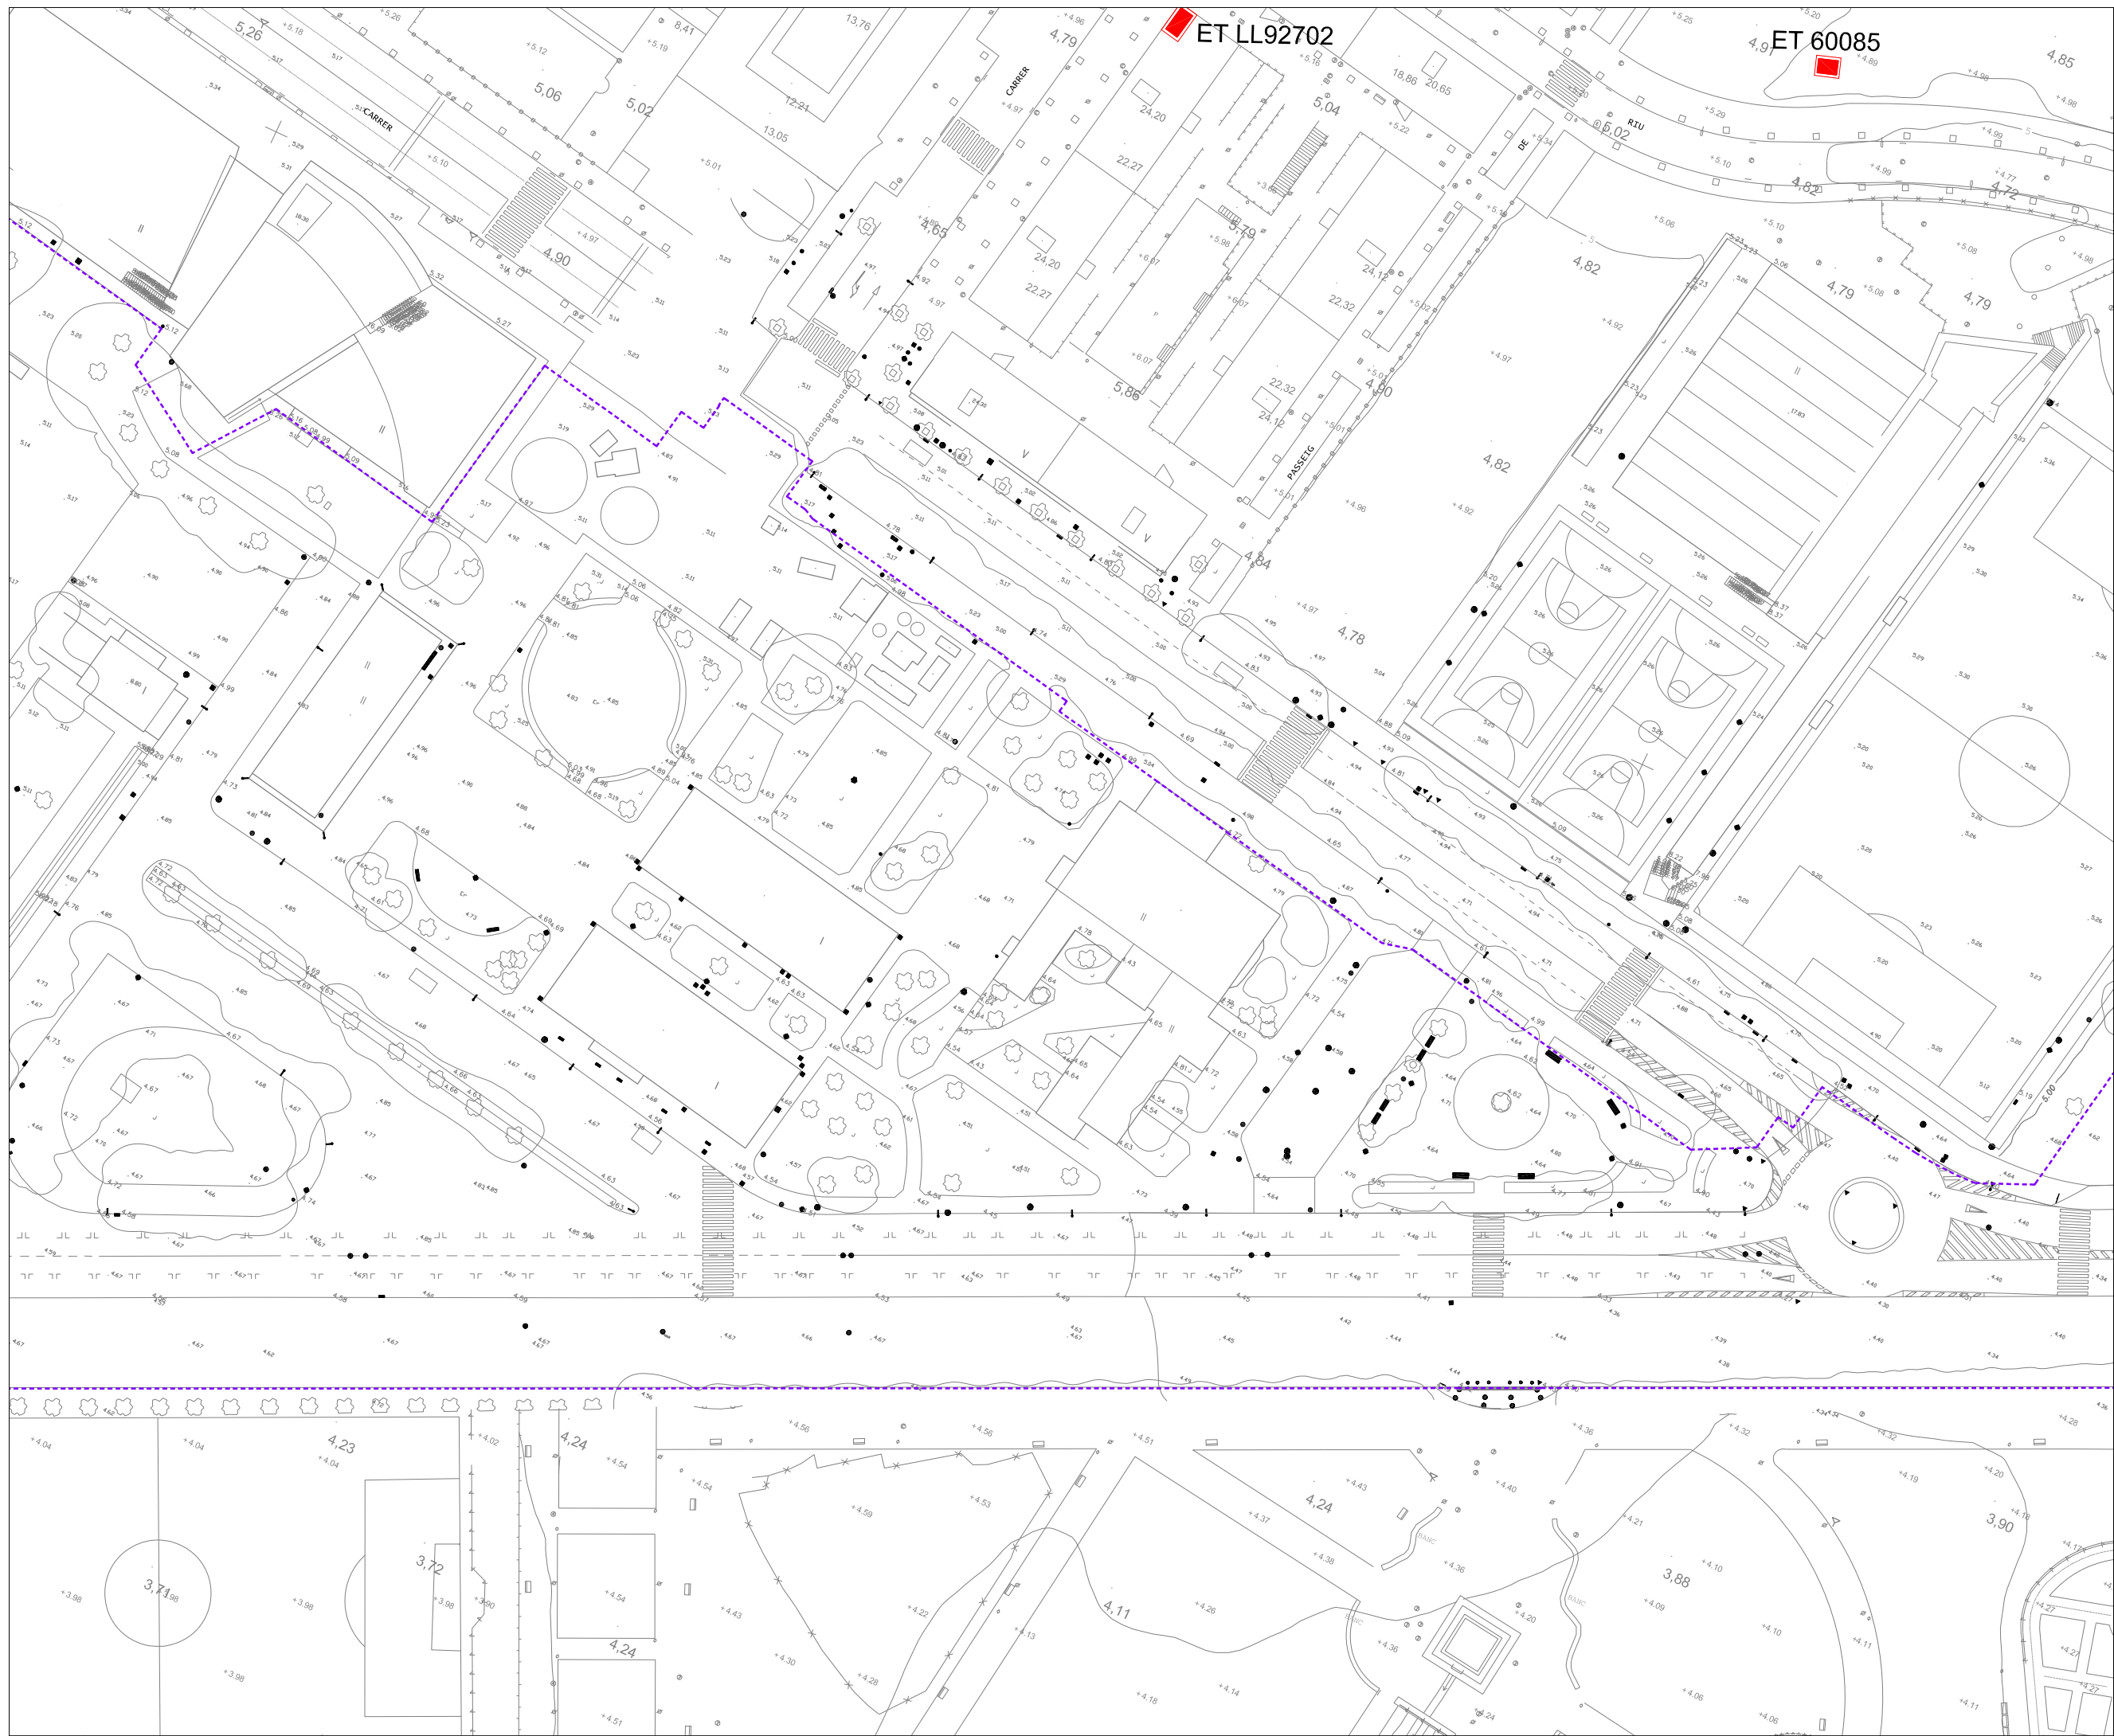

--- Límit del projecte

■ Estació Transformadora existent

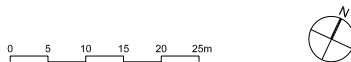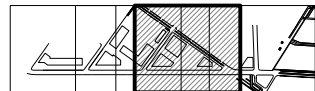

PLA DIRECTOR URBANÍSTIC DE LES ÀREES RESIDENCIALS ESTRATÈGIQUES DE L'ÀMBIT DEL BAIX LLOBREGAT

ÀREA RESIDENCIAL
ESTRATÈGICA 'RONDA DEL
SUD-AEROPORT'
(El Prat de Llobregat) 2565.2

Títol del document
PROJECTE D'OBRES
BÀSIQUES D'URBANITZACIÓ

Autors del projecte

Pere Santos Forrellad, enginyer de camins, c. i. p.
Lluís Marco Planells, enginyer de camins, c. i. p.
INGENIEROS ASOCIADOS, SA


Títol del Plànol
PLANTA TOPOGRÀFICA

Escala	Núm. plànol
A1 1:500	4
A3 1:1000	
Data	Full
JUNY 2010	3 de 4

consorci prat nord




Ajuntament del Prat de Llobregat

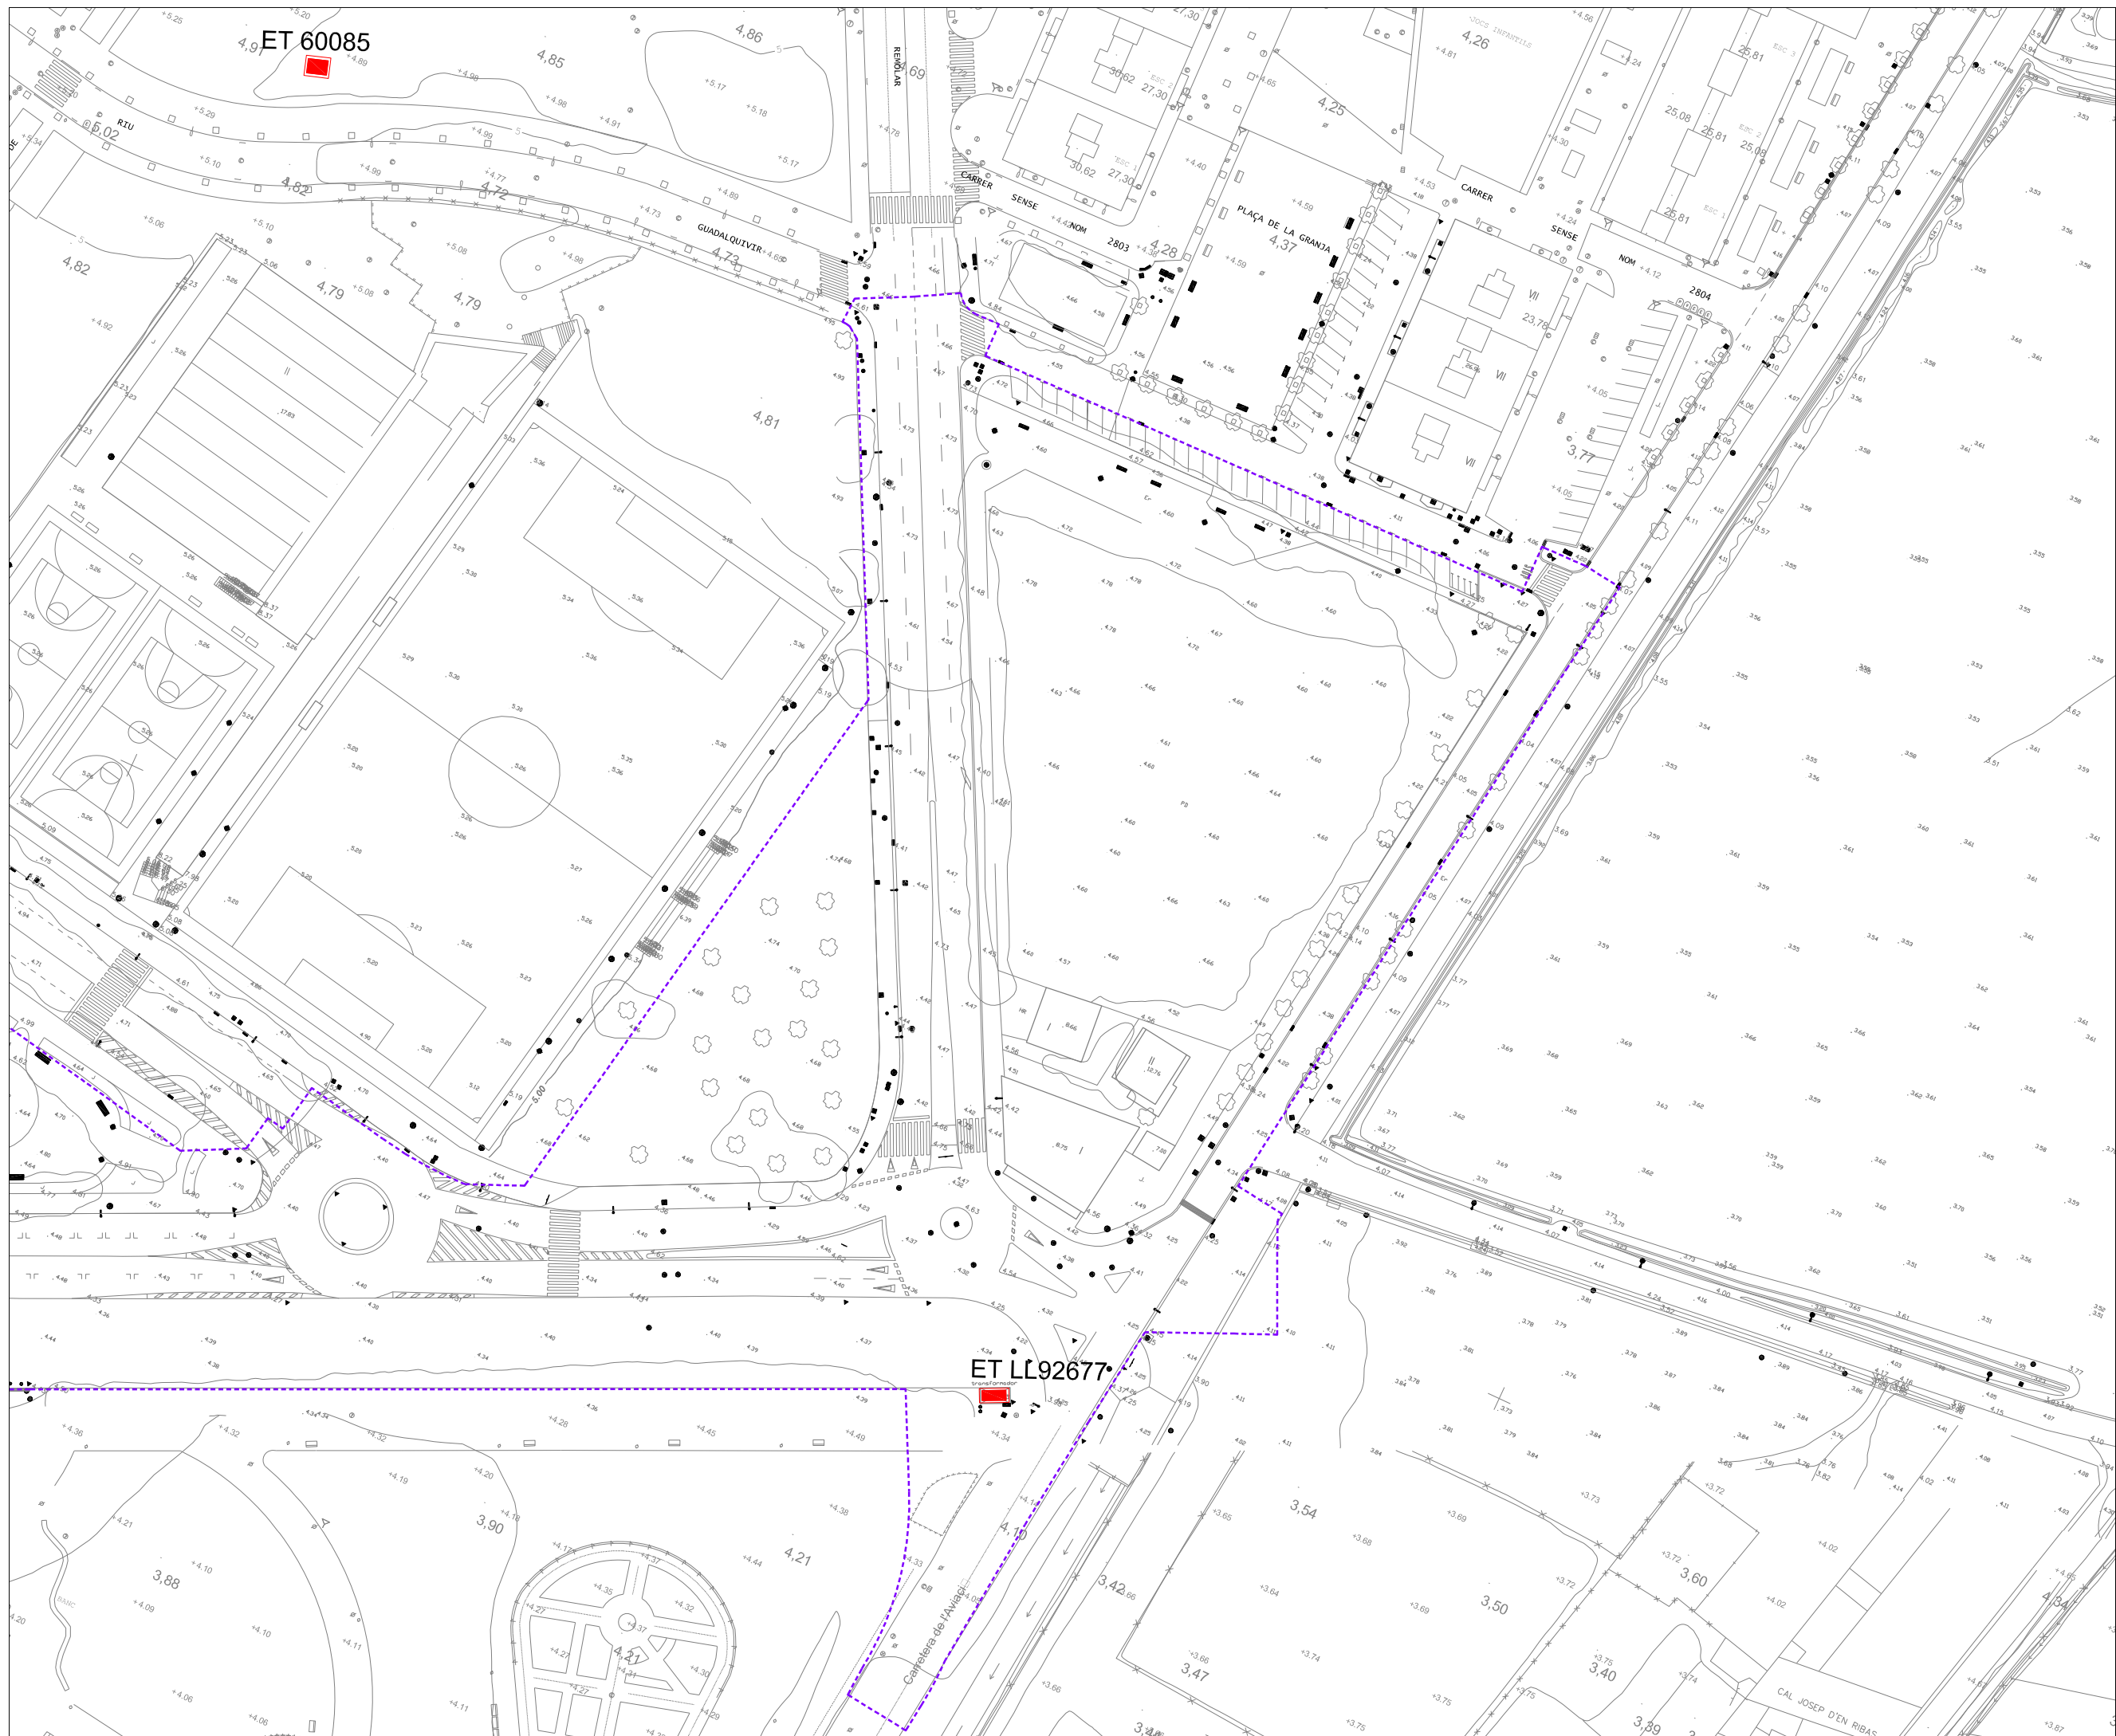

----- Límit del projecte

■ Estació Transformadora existent

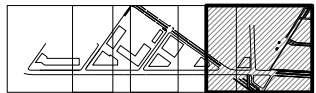

PLA DIRECTOR URBANÍSTIC DE LES ÀREES
RESIDENCIALS ESTRATÈGIQUES DE L'ÀMBIT
DEL BAIX LLOBREGAT

ÀREA RESIDENCIAL
ESTRATÈGICA 'RONDA DEL
SUD-AEROPORT'
(El Prat de Llobregat) 2565.2

Títol del document
**PROJECTE D'OBRES
BÀSIQUES D'URBANITZACIÓ**

Autors del projecte

Pere Santos Forrellad, enginyer de camins, c. i. p.
Lluís Marco Planells, enginyer de camins, c. i. p.
INGENIEROS ASOCIADOS, SA


Títol del Plànol
PLANTA TOPOGRÀFICA

Escala	Núm. plànol
A1 1:500	4
A3 1:1000	
Data	Full
JUNY 2010	4 de 4


consorci **prat nord**

INCASÒL
Institut Català
del Sòl

Ajuntament del **Prat de Llobregat**

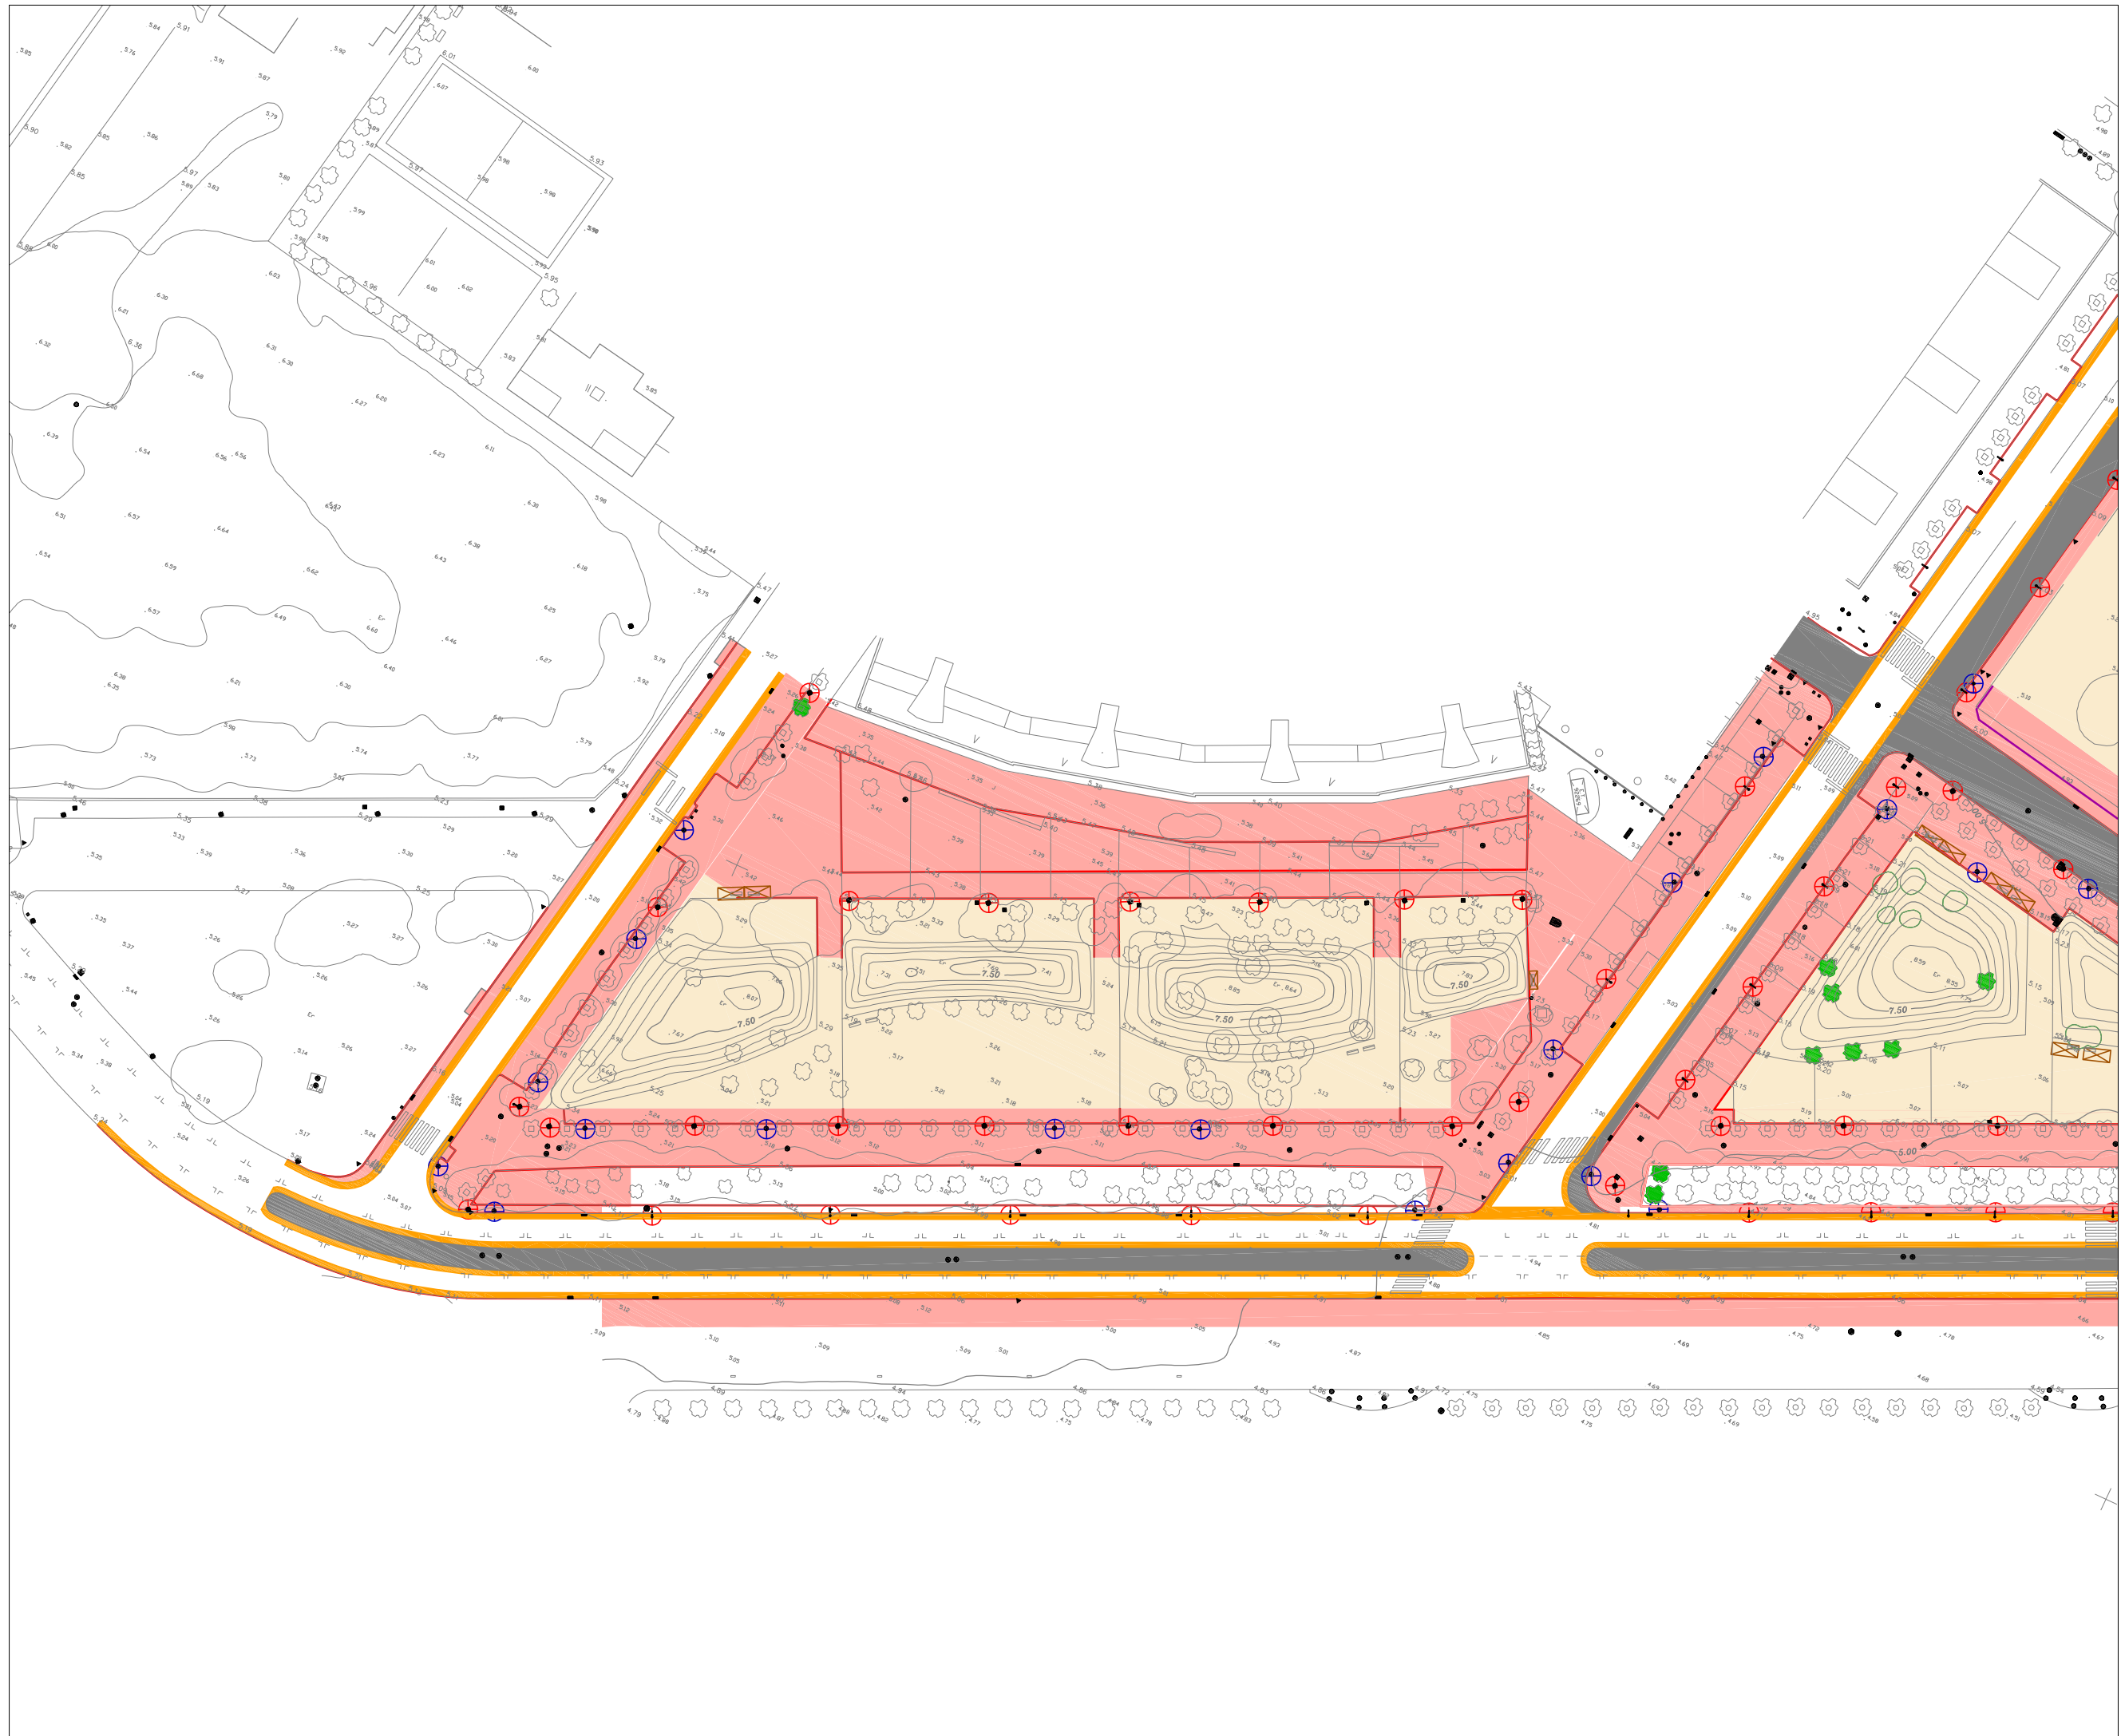

- Limit del projecte
- Enderroc Edificis
- Arbres a transplantar
- Vegetació a extreure
- Enderroc Tancament
- Enderroc Vorada
- ⊗ Desmuntatge i aplec de Fanal
- ⊕ Desmuntatge i aplec de Paperera
- ⊞ Desmuntatge i aplec de Banc
- Fressat Paviment
- Enderroc Paviment
- Enderroc Paviment Asfàltic
- Esbossada de terreny

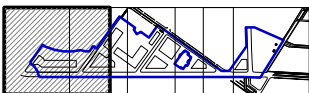

PLA DIRECTOR URBANÍSTIC DE LES ÀREES RESIDENCIALS ESTRATÈGIQUES DE L'ÀMBIT DEL BAIX LLOBREGAT

ÀREA RESIDENCIAL
ESTRATÈGICA 'RONDA DEL
SUD-AEROPORT'
(El Prat de Llobregat) 2565.2

Títol del document
**PROJECTE D'OBRES
BÀSIQUES D'URBANITZACIÓ**

Autors del projecte

Pere Santos Forrellad, enginyer de camins, c. i. p.
Lluís Marco Planells, enginyer de camins, c. i. p.
INGENIEROS ASOCIADOS, SA


Títol del Plànol
PLANTA D'ENDERROCS

Escala Núm. plànol
A1 1:500 5
A3 1:1000
Data Full
JUNY 2010 1 de 4



consorci **prat nord**



Ajuntament del Prat de Llobregat

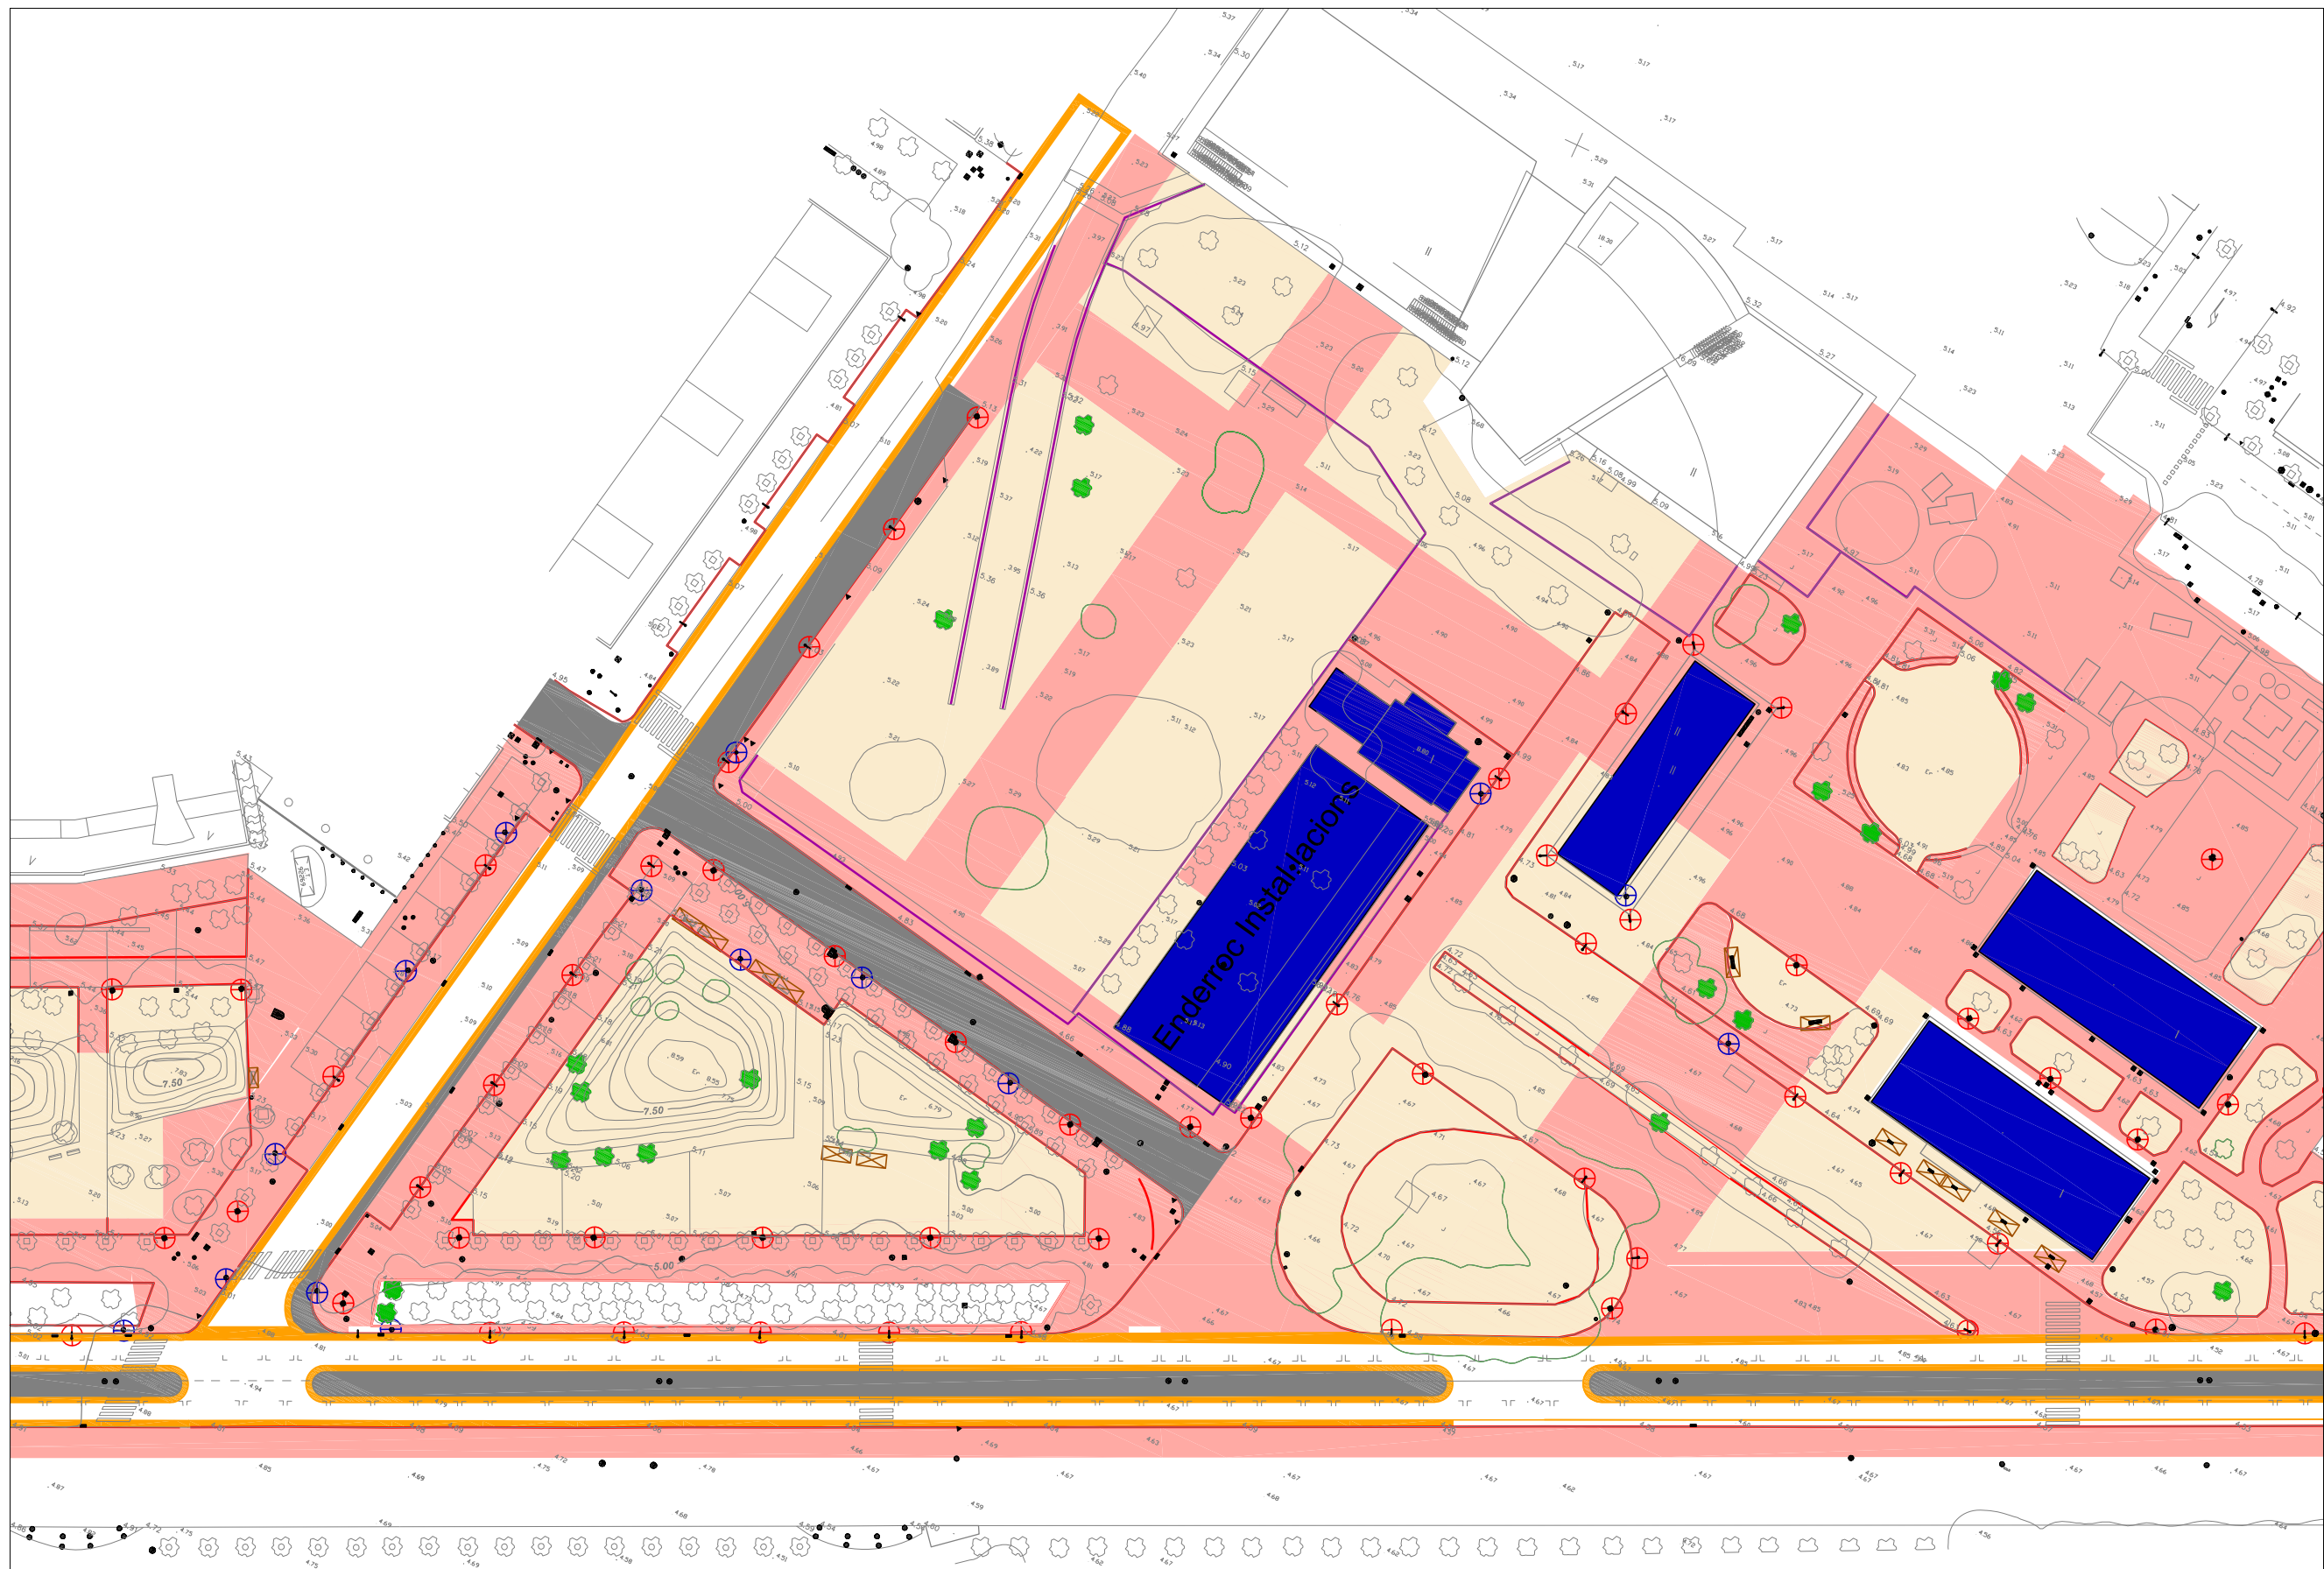

- Limit del projecte
- Enderroc Edificis
- Arbres a transplantar
- Vegetació a extreure
- Enderroc Tancament
- Enderroc Vorada
- ⊗ Desmuntatge i aplec de Fanal
- ⊕ Desmuntatge i aplec de Paperera
- ⊠ Desmuntatge i aplec de Banc
- Fressat Paviment
- Enderroc Paviment
- Enderroc Paviment Asfàltic
- Esbrossada de terreny

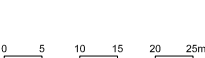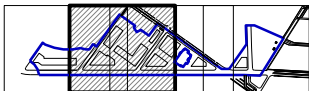

PLA DIRECTOR URBANÍSTIC DE LES ÀREES RESIDENCIALS ESTRATÈGIQUES DE L'ÀMBIT DEL BAIX LLOBREGAT

ÀREA RESIDENCIAL ESTRATÈGICA 'RONDA DEL SUD-AEROPORT' (El Prat de Llobregat) 2565.2

Títol del document
PROJECTE D'OBRES BÀSIQUES D'URBANITZACIÓ

Autors del projecte
Pere Santos Forrellad
Pere Santos Forrellad, enginyer de camins, c. i. p.
Lluís Marco Planells, enginyer de camins, c. i. p.
INGENIEROS ASOCIADOS, SA

Títol del Plànol
PLANTA D'ENDERROCS

Escala Núm. plànol
A1 1:500 5
A3 1:1000
Data Full
JUNY 2010 2 de 4



consorci **prat nord**



Ajuntament del **Prat de Llobregat**



- Límit del projecte
- Enderroc Edificis
- Arbres a transplantar
- Vegetació a extreure
- Enderroc Tancament
- Enderroc Vorada
- Desmuntatge i aplec de Fanal
- Desmuntatge i aplec de Paperera
- Desmuntatge i aplec de Banc
- Fressat Paviment
- Enderroc Paviment
- Enderroc Paviment Asfàltic
- Esbrossada de terreny

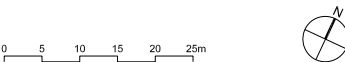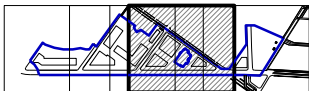

PLA DIRECTOR URBANÍSTIC DE LES ÀREES RESIDENCIALS ESTRATÈGIQUES DE L'ÀMBIT DEL BAIX LLOBREGAT

ÀREA RESIDENCIAL ESTRATÈGICA 'RONDA DEL SUD-AEROPORT' (El Prat de Llobregat) 2565.2

Títol del document
PROJECTE D'OBRES BÀSIQUES D'URBANITZACIÓ

Autors del projecte
Pere Santos Forrellad
Pere Santos Forrellad, enginyer de camins, c. i. p.
Lluís Marco Planells, enginyer de camins, c. i. p.
INGENIEROS ASOCIADOS, SA

Títol del Plànol
PLANTA D'ENDERROCS

Escala Núm. plànol
A1 1:500 5
A3 1:1000
Data Full
JUNY 2010 3 de 4



consorci **prat nord**



Ajuntament del **Prat de Llobregat**



- Límit del projecte
- Enderroc Edificis
- Arbres a transplantar
- Vegetació a extreure
- Enderroc Tancament
- Enderroc Vorada
- ⊗ Desmuntatge i aplec de Fanal
- ⊕ Desmuntatge i aplec de Paperera
- ⊠ Desmuntatge i aplec de Banc
- Fressat Paviment
- Enderroc Paviment
- Enderroc Paviment Asfàltic
- Esbrossada de terreny

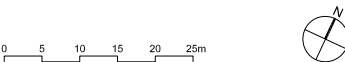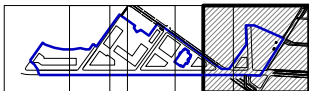

PLA DIRECTOR URBANÍSTIC DE LES ÀREES RESIDENCIALS ESTRATÈGIQUES DE L'ÀMBIT DEL BAIX LLOBREGAT

ÀREA RESIDENCIAL ESTRATÈGICA 'RONDA DEL SUD-AEROPORT' (El Prat de Llobregat) 2565.2

Títol del document
PROJECTE D'OBRES BÀSIQUES D'URBANITZACIÓ

Autors del projecte
Pere Santos Forrellad
Pere Santos Forrellad, enginyer de camins, c. i. p.
Lluís Marco Planells, enginyer de camins, c. i. p.
INGENIEROS ASOCIADOS, SA

Títol del Plànol
PLANTA D'ENDERROCS

Escala Núm. plànol
A1 1:500 5
A3 1:1000
Data Full
JUNY 2010 4 de 4

consorci **prat nord**



Ajuntament del **Prat de Llobregat**