



— Limit ARE

- - - Limit project

SISTEMES

clau

6b

Parcs i jardins urbans de nova creació

6b

ZONES

clau

18

Zona subjecte a ordenació volumètrica específica

18

18hp

Zona subjecte a ordenació volumètrica específica  
Habitatge protegit

18hp

18/6b

Zona subjecte a ordenació volumètrica específica  
Parcs i jardins urbans de nova creació (vol/sol)

18/6b

18/5

Zona subjecte a ordenació volumètrica específica  
Sistema viari (vol/sol)

18/5

18hp/7b

Zona subjecte a ordenació volumètrica específica  
Habitatge protegit  
Equipaments comunitaris de nova creació


18hp/7b

ARE

Ronda del Sud Aeroport

| Sistemes | 63.099         | 74%       |
|----------|----------------|-----------|
| 6b       | Espais lliures | 32.359 m2 |
| 7b       | Equipaments    | 0 m2      |
| 5        | Vialitat       | 30.740 m2 |

| Zones        | 22.606    | 26% |
|--------------|-----------|-----|
| clau 18      | 4.618 m2  | 5%  |
| clau 18/5    | 375 m2    | 0%  |
| clau 18/6b   | 982 m2    | 1%  |
| clau 18 hp   | 13.294 m2 | 16% |
| Clau 18hp/7b | 3.337 m2  | 4%  |

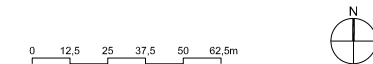

PLA DIRECTOR URBANÍSTIC DE LES ÀREES RESIDENCIALS ESTRATÈGIQUES DE L'ÀMBIT DEL BAIX LLOBREGAT

ÀREA RESIDENCIAL  
ESTRATÈGICA 'RONDA DEL SUD-AEROPORT'  
(El Prat de Llobregat) 2565.2

Títol del document  
PROJECTE D'OBRES  
BÀSIQUES D'URBANITZACIÓ

Autors del projecte  
  
Pere Santos Forrellad, enginyer de camins, c. i. p.  
Lluís Marco Planells, enginyer de camins, c. i. p.  
INGENIEROS ASOCIADOS, SA

Títol del Plànol  
PLANTA DEL PLANEJAMENT  
VIGENT

Escala

Núm. plànol

A1 1:1250

A3 1:2500

Data


Full

JUNY 2010


1 de 1

consorci prat nord



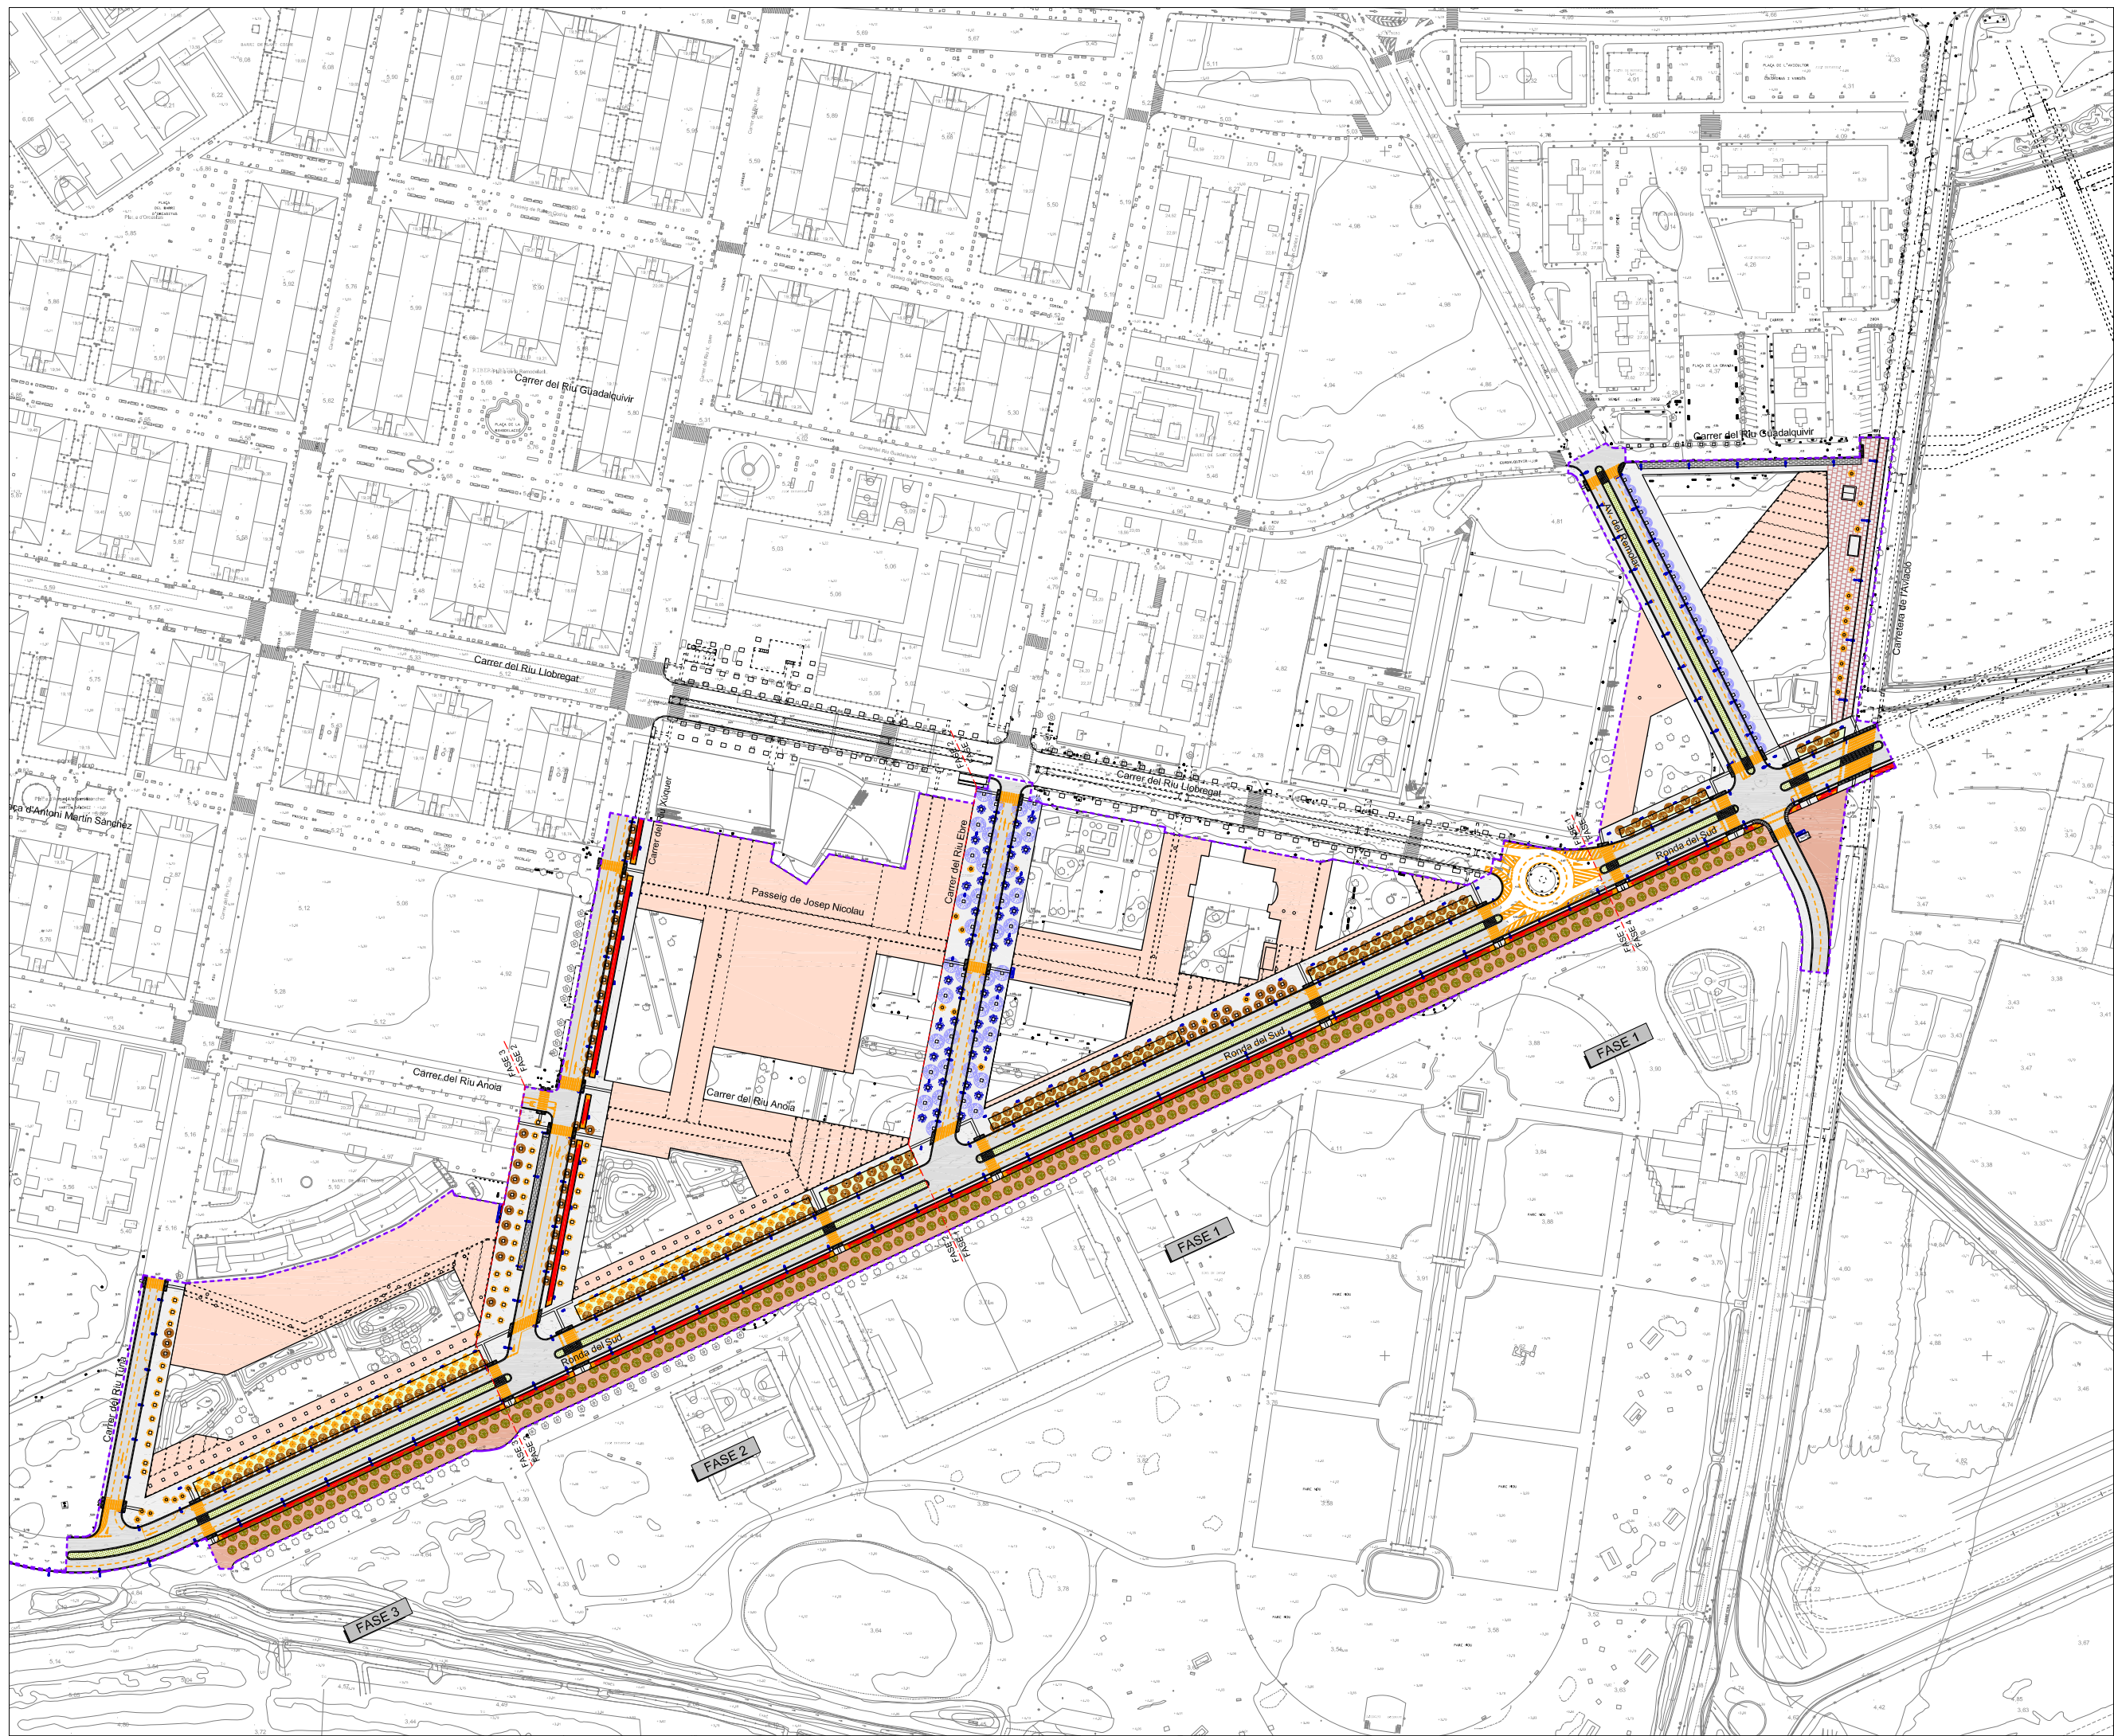

- Limit del projecte
- Arbres existents
- Col·locació d'arbres tipus igual als existents
- Prunera de fulla vermella, "Prunus cerasifera"
- Àlber, "Populus alba L."
- Arbrat de gran port
- Vegetació arbustiva

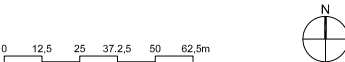

PLA DIRECTOR URBANÍSTIC DE LES ÀREES RESIDENCIALS ESTRATÈGIQUES DE L'ÀMBIT DEL BAIX LLOBREGAT

ÀREA RESIDENCIAL ESTRATÈGICA 'RONDA DEL SUD-AEROPORT' (El Prat de Llobregat) 2565.2

Títol del document  
PROJECTE D'OBRES BÀSIQUES D'URBANITZACIÓ


Autors del projecte  
Pere Santos Forrellad, enginyer de camins, c. i. p.  
Lluís Marco Planells, enginyer de camins, c. i. p.  
INGENIEROS ASOCIADOS, SA

Títol del Plànol  
PLANTA GENERAL AMB ZONES VERDES



|           |             |
|-----------|-------------|
| Escala    | Núm. plànol |
| A1 1:1250 | 7.1         |
| A3 1:2500 |             |
| Data      | Full        |
| JUNY 2010 | 1 de 1      |

consorci **prat nord**



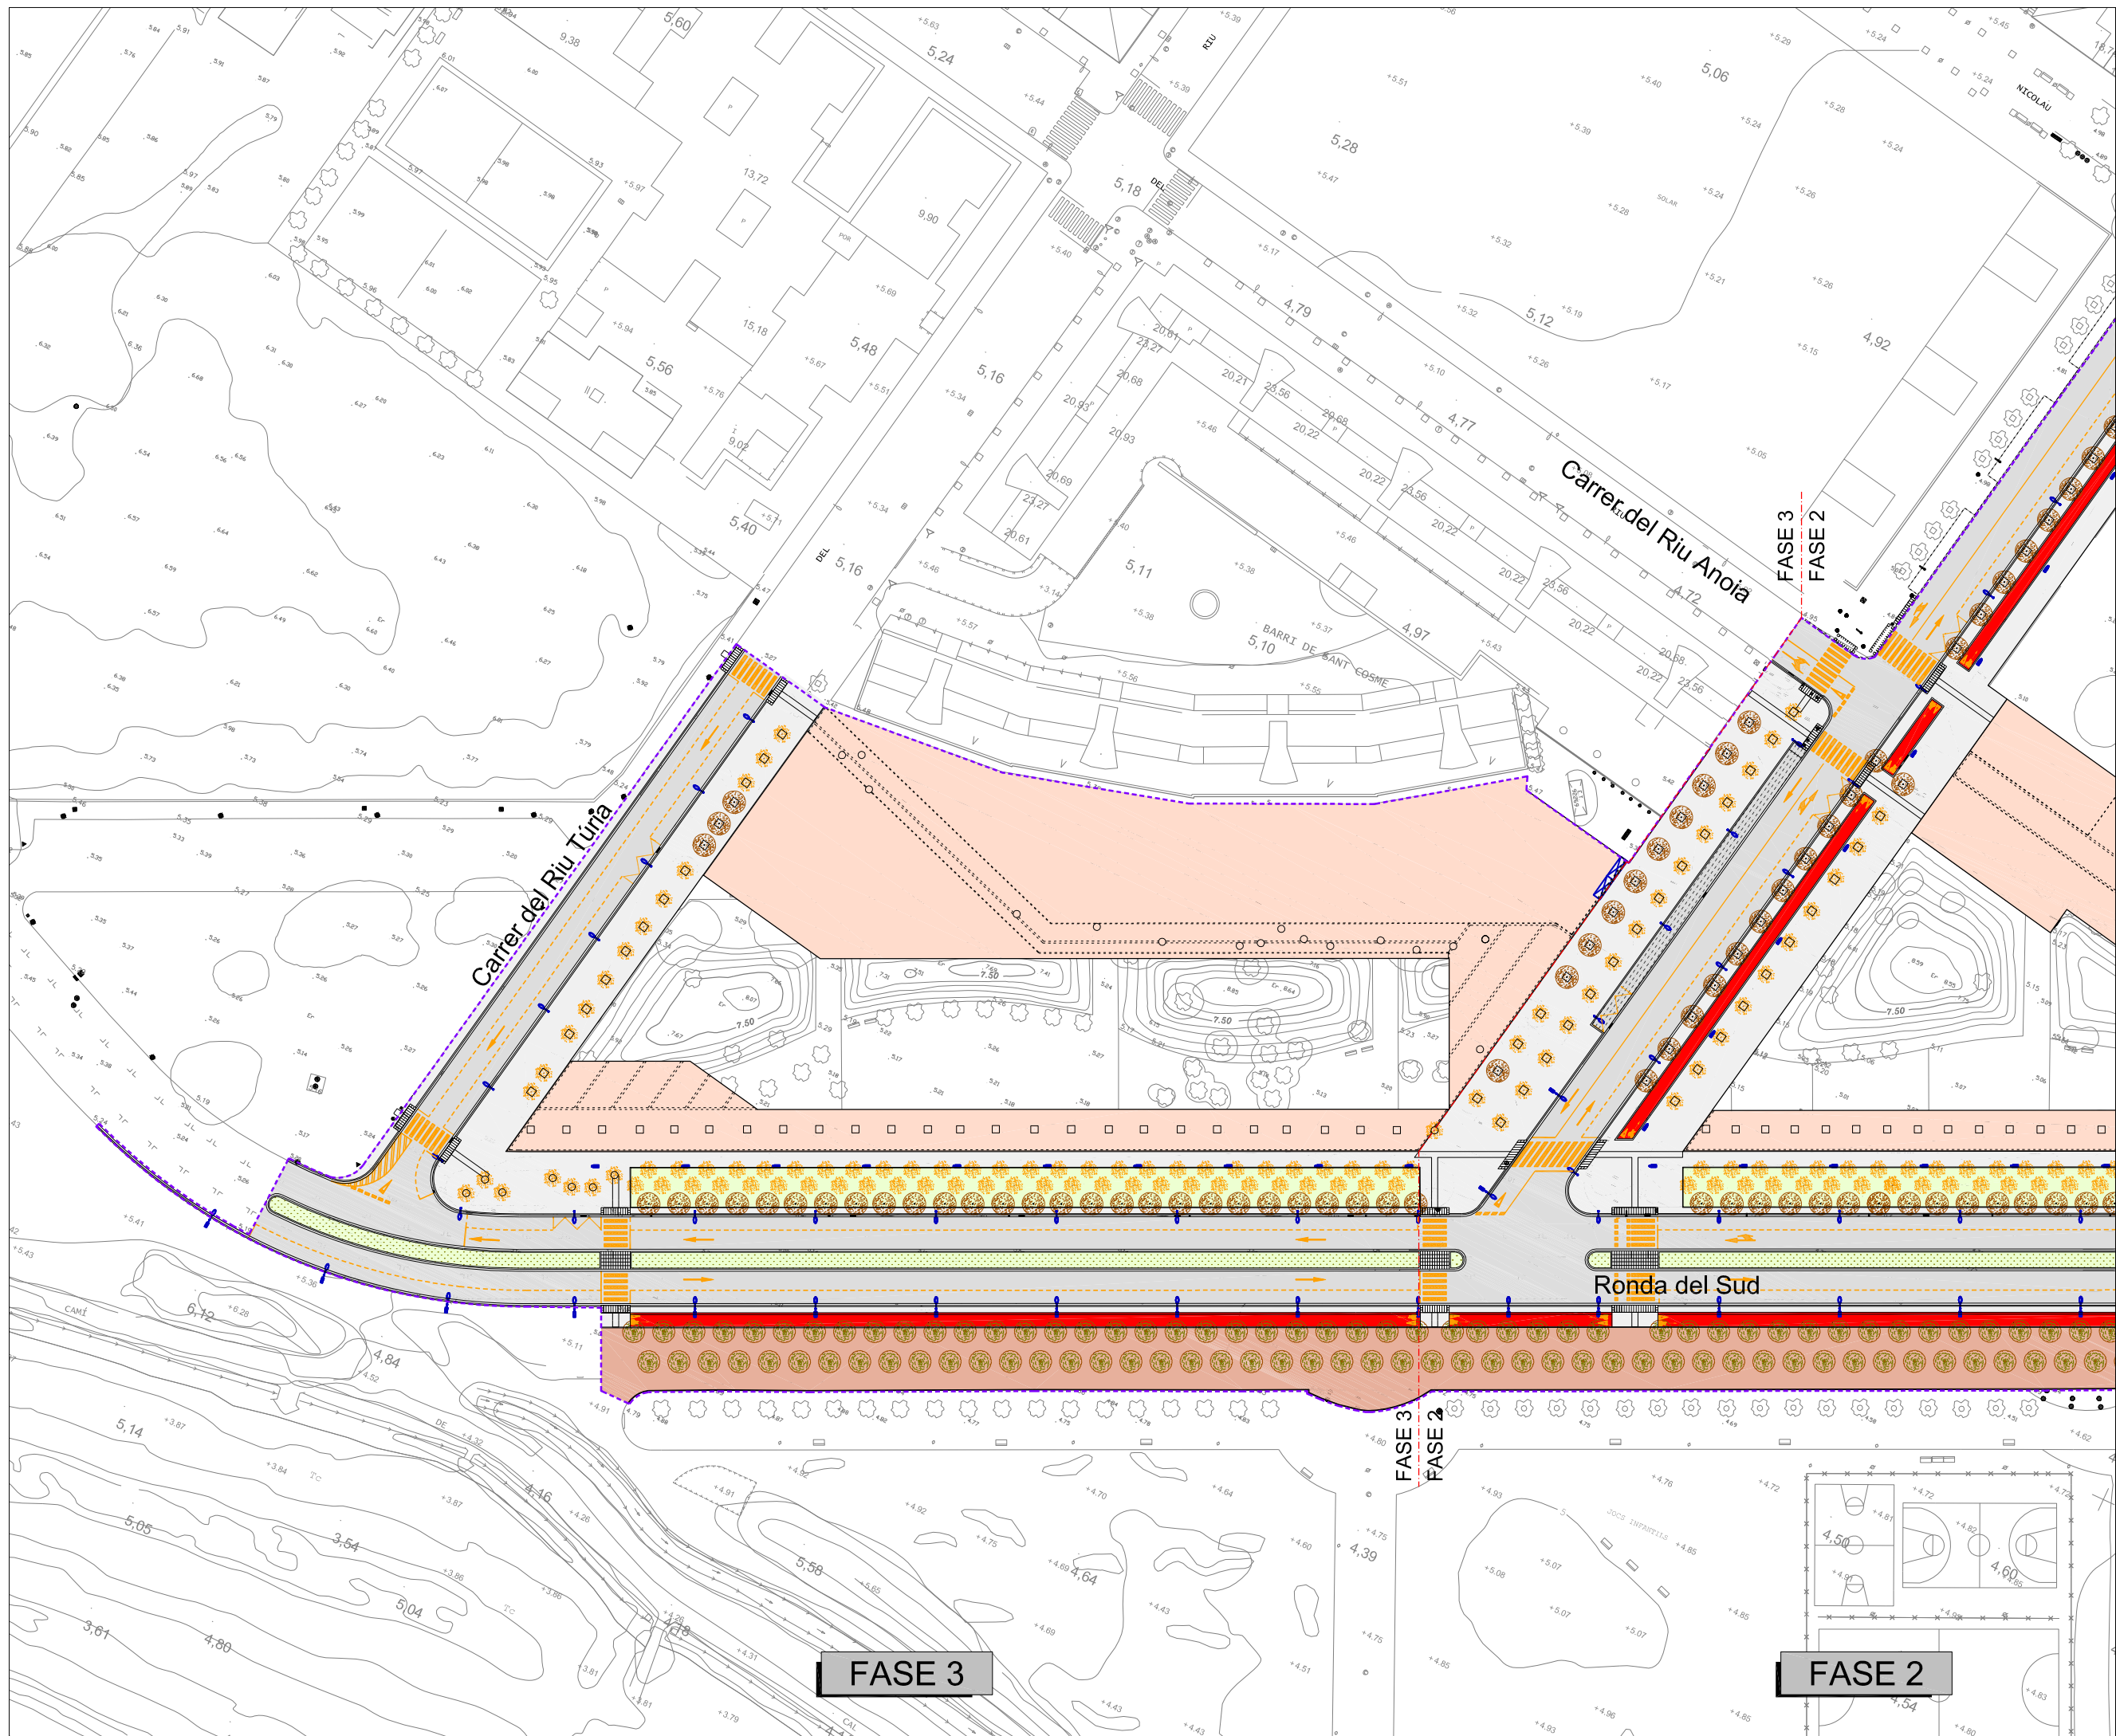

- Límit del projecte
- Arbres existents
- Col·locació d'arbres tipus igual als existents
- Prunera de fulla vermella, "Prunus cerasifera"
- Àlber, "Populus alba L."
- Arbrat de gran port
- Vegetació arbustiva

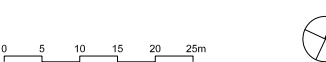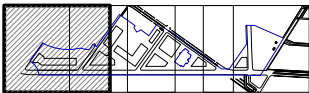

PLA DIRECTOR URBANÍSTIC DE LES ÀREES RESIDENCIALS ESTRATÈGIQUES DE L'ÀMBIT DEL BAIX LLOBREGAT

ÀREA RESIDENCIAL ESTRATÈGICA 'RONDA DEL SUD-AEROPORT' (El Prat de Llobregat) 2565.2

Títol del document  
PROJECTE D'OBRES BÀSIQUES D'URBANITZACIÓ

Autors del projecte  
*Pere Santos Forrellad*  
Pere Santos Forrellad, enginyer de camins, c. i. p.  
Lluís Marco Planells, enginyer de camins, c. i. p.  
INGENIEROS ASOCIADOS, SA


Títol del Plànol  
PLANTA GENERAL AMB ZONES VERDES

|           |             |
|-----------|-------------|
| Escala    | Núm. plànol |
| A1 1:500  | 7.2         |
| A3 1:1000 |             |
| Data      | Full        |
| JUNY 2010 | 1 de 4      |



consorci **prat nord**





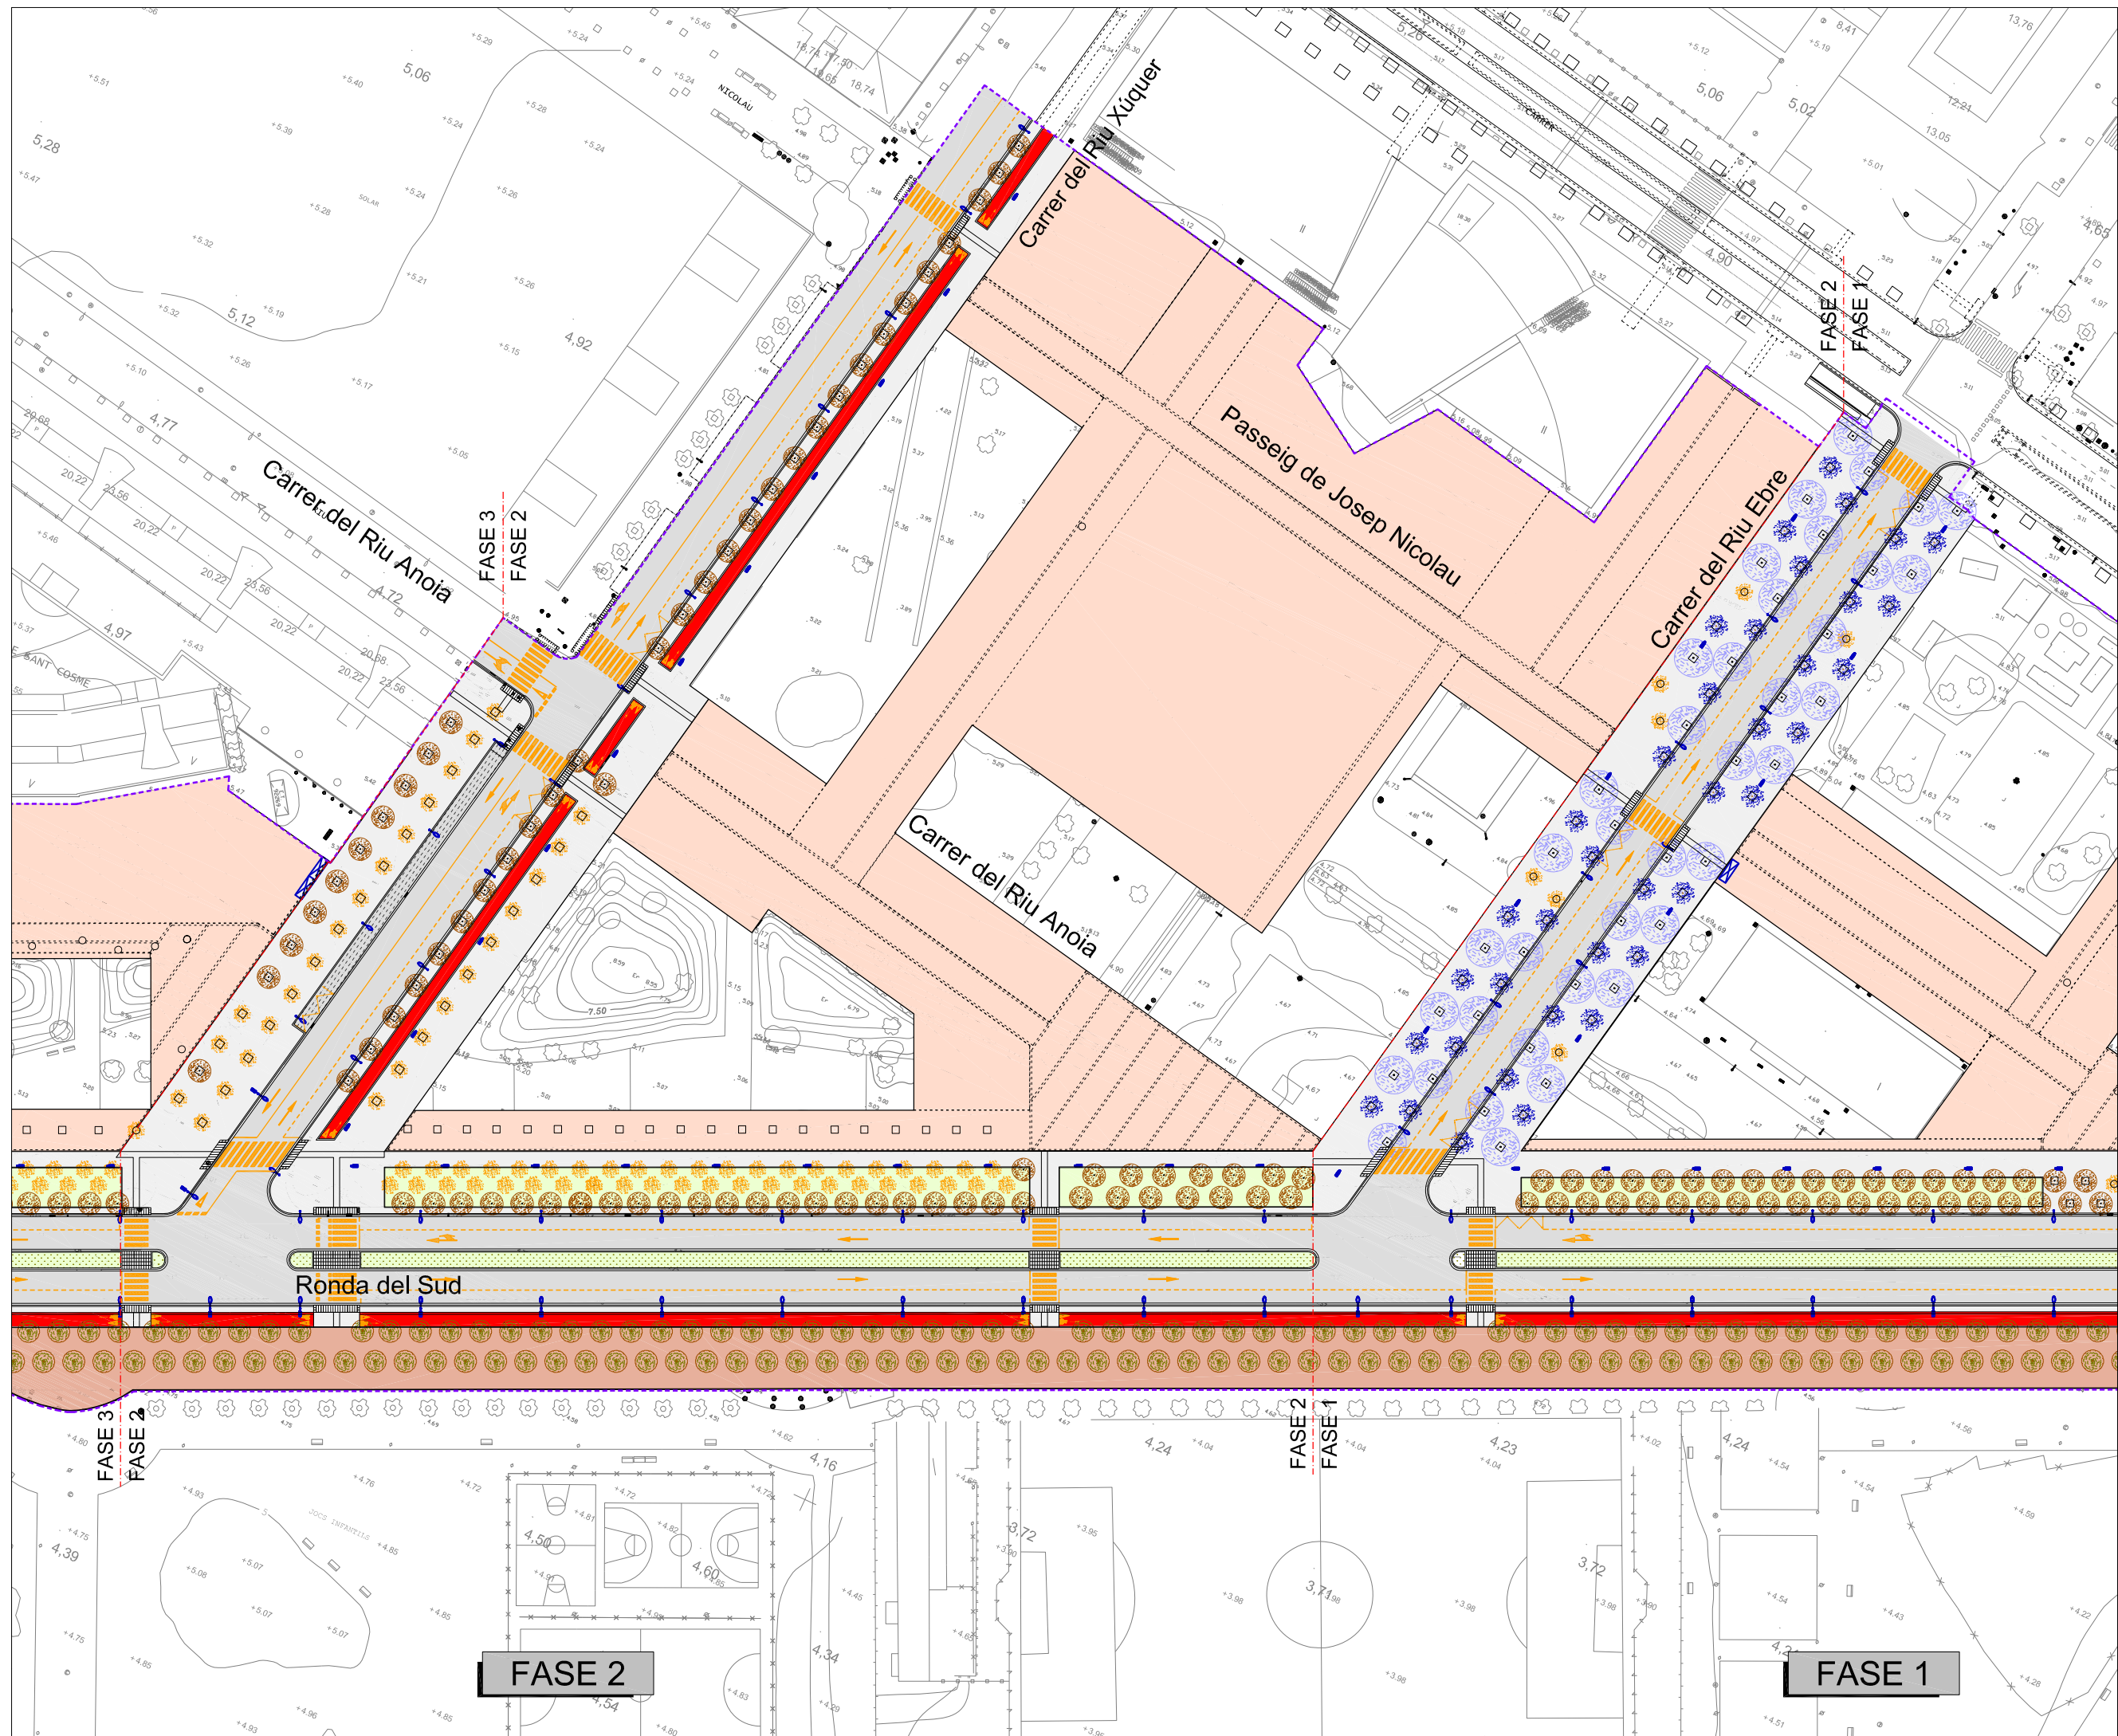

- Límit del projecte
- Arbres existents
- Col·locació d'arbres tipus igual als existents
- Prunera de fulla vermella, "Prunus cerasifera"
- Àlber, "Populus alba L."
- Arbrat de gran port
- Vegetació arbustiva

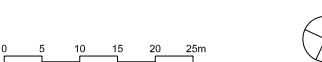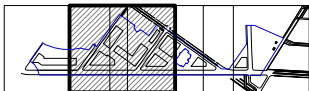

PLA DIRECTOR URBANÍSTIC DE LES ÀREES RESIDENCIALS ESTRATÈGIQUES DE L'ÀMBIT DEL BAIX LLOBREGAT

ÀREA RESIDENCIAL ESTRATÈGICA 'RONDA DEL SUD-AEROPORT' (El Prat de Llobregat) 2565.2

Títol del document  
PROJECTE D'OBRES BÀSIQUES D'URBANITZACIÓ

Autors del projecte  
*Pere Santos Forrellad*  
Pere Santos Forrellad, enginyer de camins, c. i. p.  
Lluís Marco Planells, enginyer de camins, c. i. p.  
INGENIEROS ASOCIADOS, SA

Títol del Plànol  
PLANTA GENERAL AMB ZONES VERDES

Escala  
A1 1:500  
A3 1:1000  
Data  
JUNY 2010


Núm. plànol  
7.2  
Full  
2 de 4

consorci **prat nord**





Ajuntament del **Prat de Llobregat**



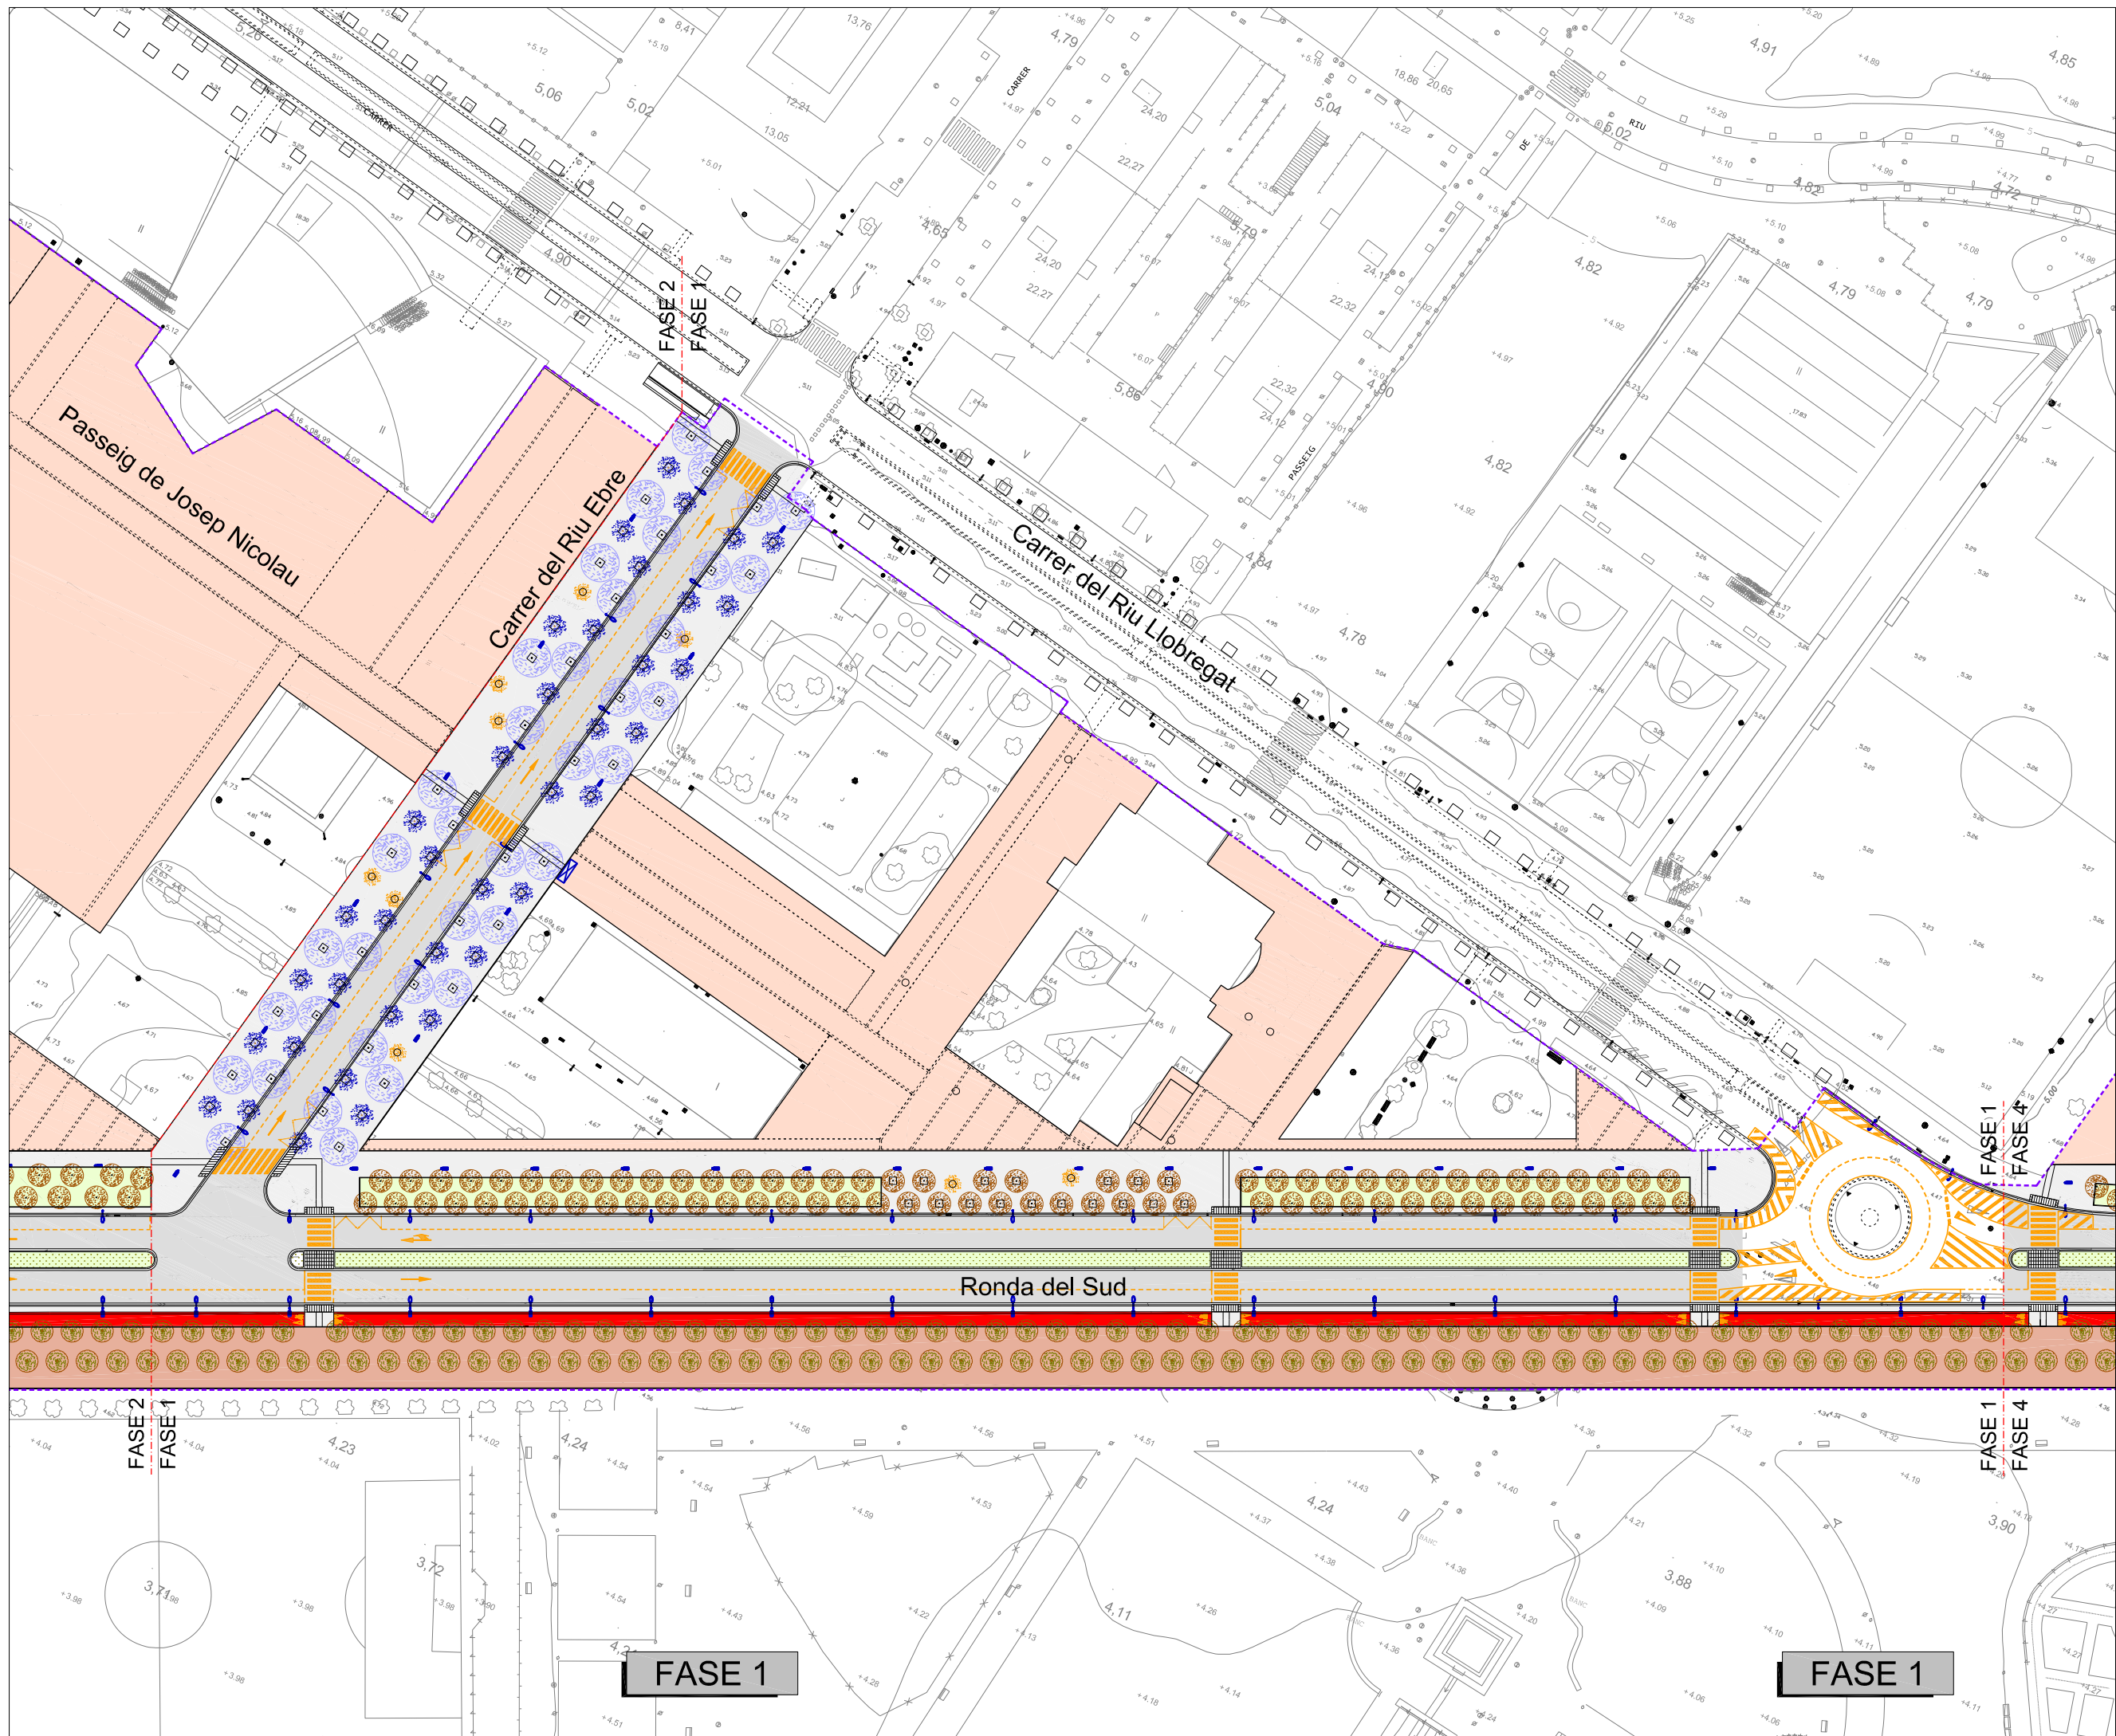

- Limit del projecte
- Arbres existents
- Col·locació d'arbres tipus igual als existents
- Prunera de fulla vermella, "Prunus cerasifera"
- Àlber, "Populus alba L."
- Arbrat de gran port
- Vegetació arbustiva

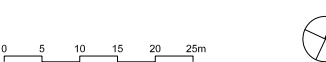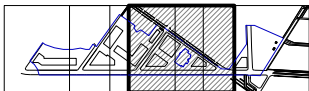

PLA DIRECTOR URBANÍSTIC DE LES ÀREES RESIDENCIALS ESTRATÈGIQUES DE L'ÀMBIT DEL BAIX LLOBREGAT

ÀREA RESIDENCIAL ESTRATÈGICA 'RONDA DEL SUD-AEROPORT' (El Prat de Llobregat) 2565.2

Títol del document  
PROJECTE D'OBRES BÀSIQUES D'URBANITZACIÓ

Autors del projecte  
*Pere Santos Forrellad*  
Pere Santos Forrellad, enginyer de camins, c.i.p.  
Lluís Marco Planells, enginyer de camins, c.i.p.  
INGENIEROS ASOCIADOS, SA

Títol del Plànol  
PLANTA GENERAL AMB ZONES VERDES


Escala  
A1 1:500  
A3 1:1000  
Data  
JUNY 2010

Núm. plànol  
7.2  
Full  
3 de 4



consorci **prat nord**

**INCASÒL**  
Institut Català del Sòl  
Ajuntament del **Prat de Llobregat**



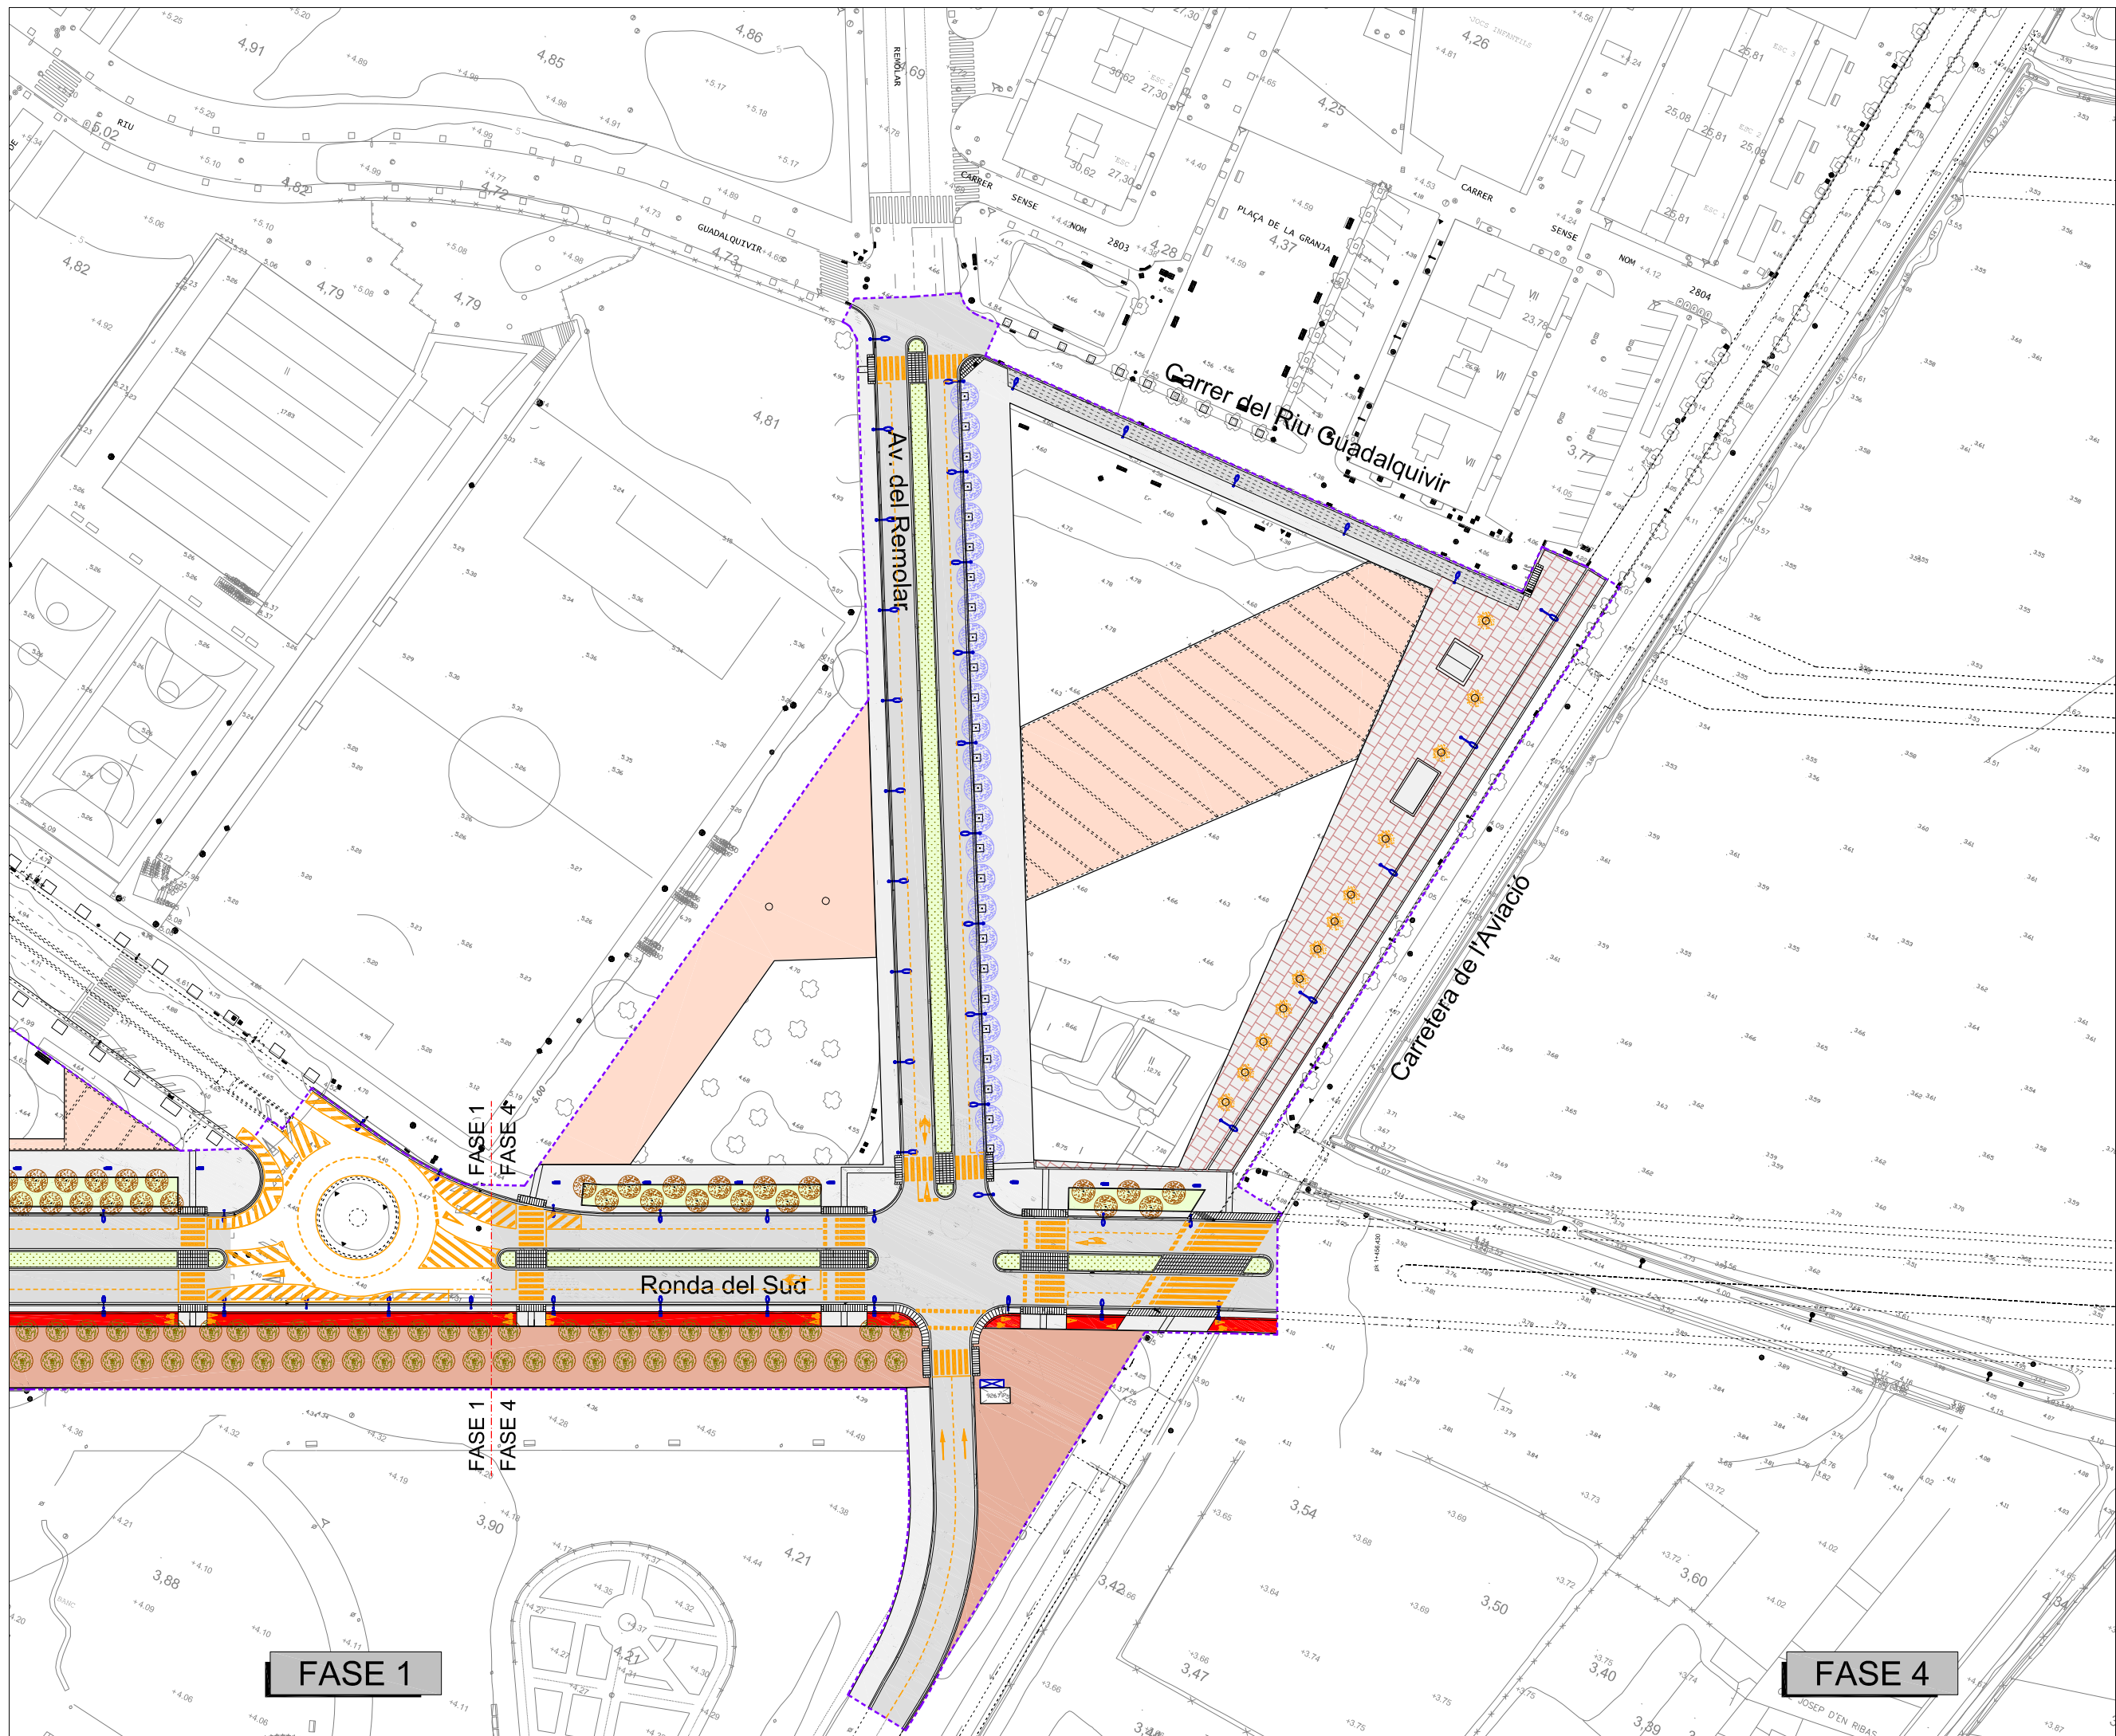

- Limit del projecte
- Arbres existents
- Col·locació d'arbres tipus igual als existents
- Prunera de fulla vermella, "Prunus cerasifera"
- Àlber, "Populus alba L."
- Arbrat de gran port
- Vegetació arbustiva

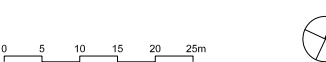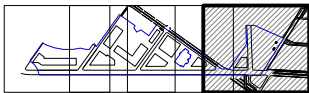

PLA DIRECTOR URBANÍSTIC DE LES ÀREES RESIDENCIALS ESTRATÈGIQUES DE L'ÀMBIT DEL BAIX LLOBREGAT

ÀREA RESIDENCIAL ESTRATÈGICA 'RONDA DEL SUD-AEROPORT' (El Prat de Llobregat) 2565.2

Títol del document  
PROJECTE D'OBRES BÀSIQUES D'URBANITZACIÓ

Autors del projecte  
Pere Santos Forrellad, enginyer de camins, c. i. p.  
Lluís Marco Planells, enginyer de camins, c. i. p.  
INGENIEROS ASOCIADOS, SA

Títol del Plànol  
PLANTA GENERAL AMB ZONES VERDES

Escala  
A1 1:500  
A3 1:1000  
Data  
JUNY 2010  
Núm. plànol  
7.2  
Full  
4 de 4

consorci **prat nord**

