


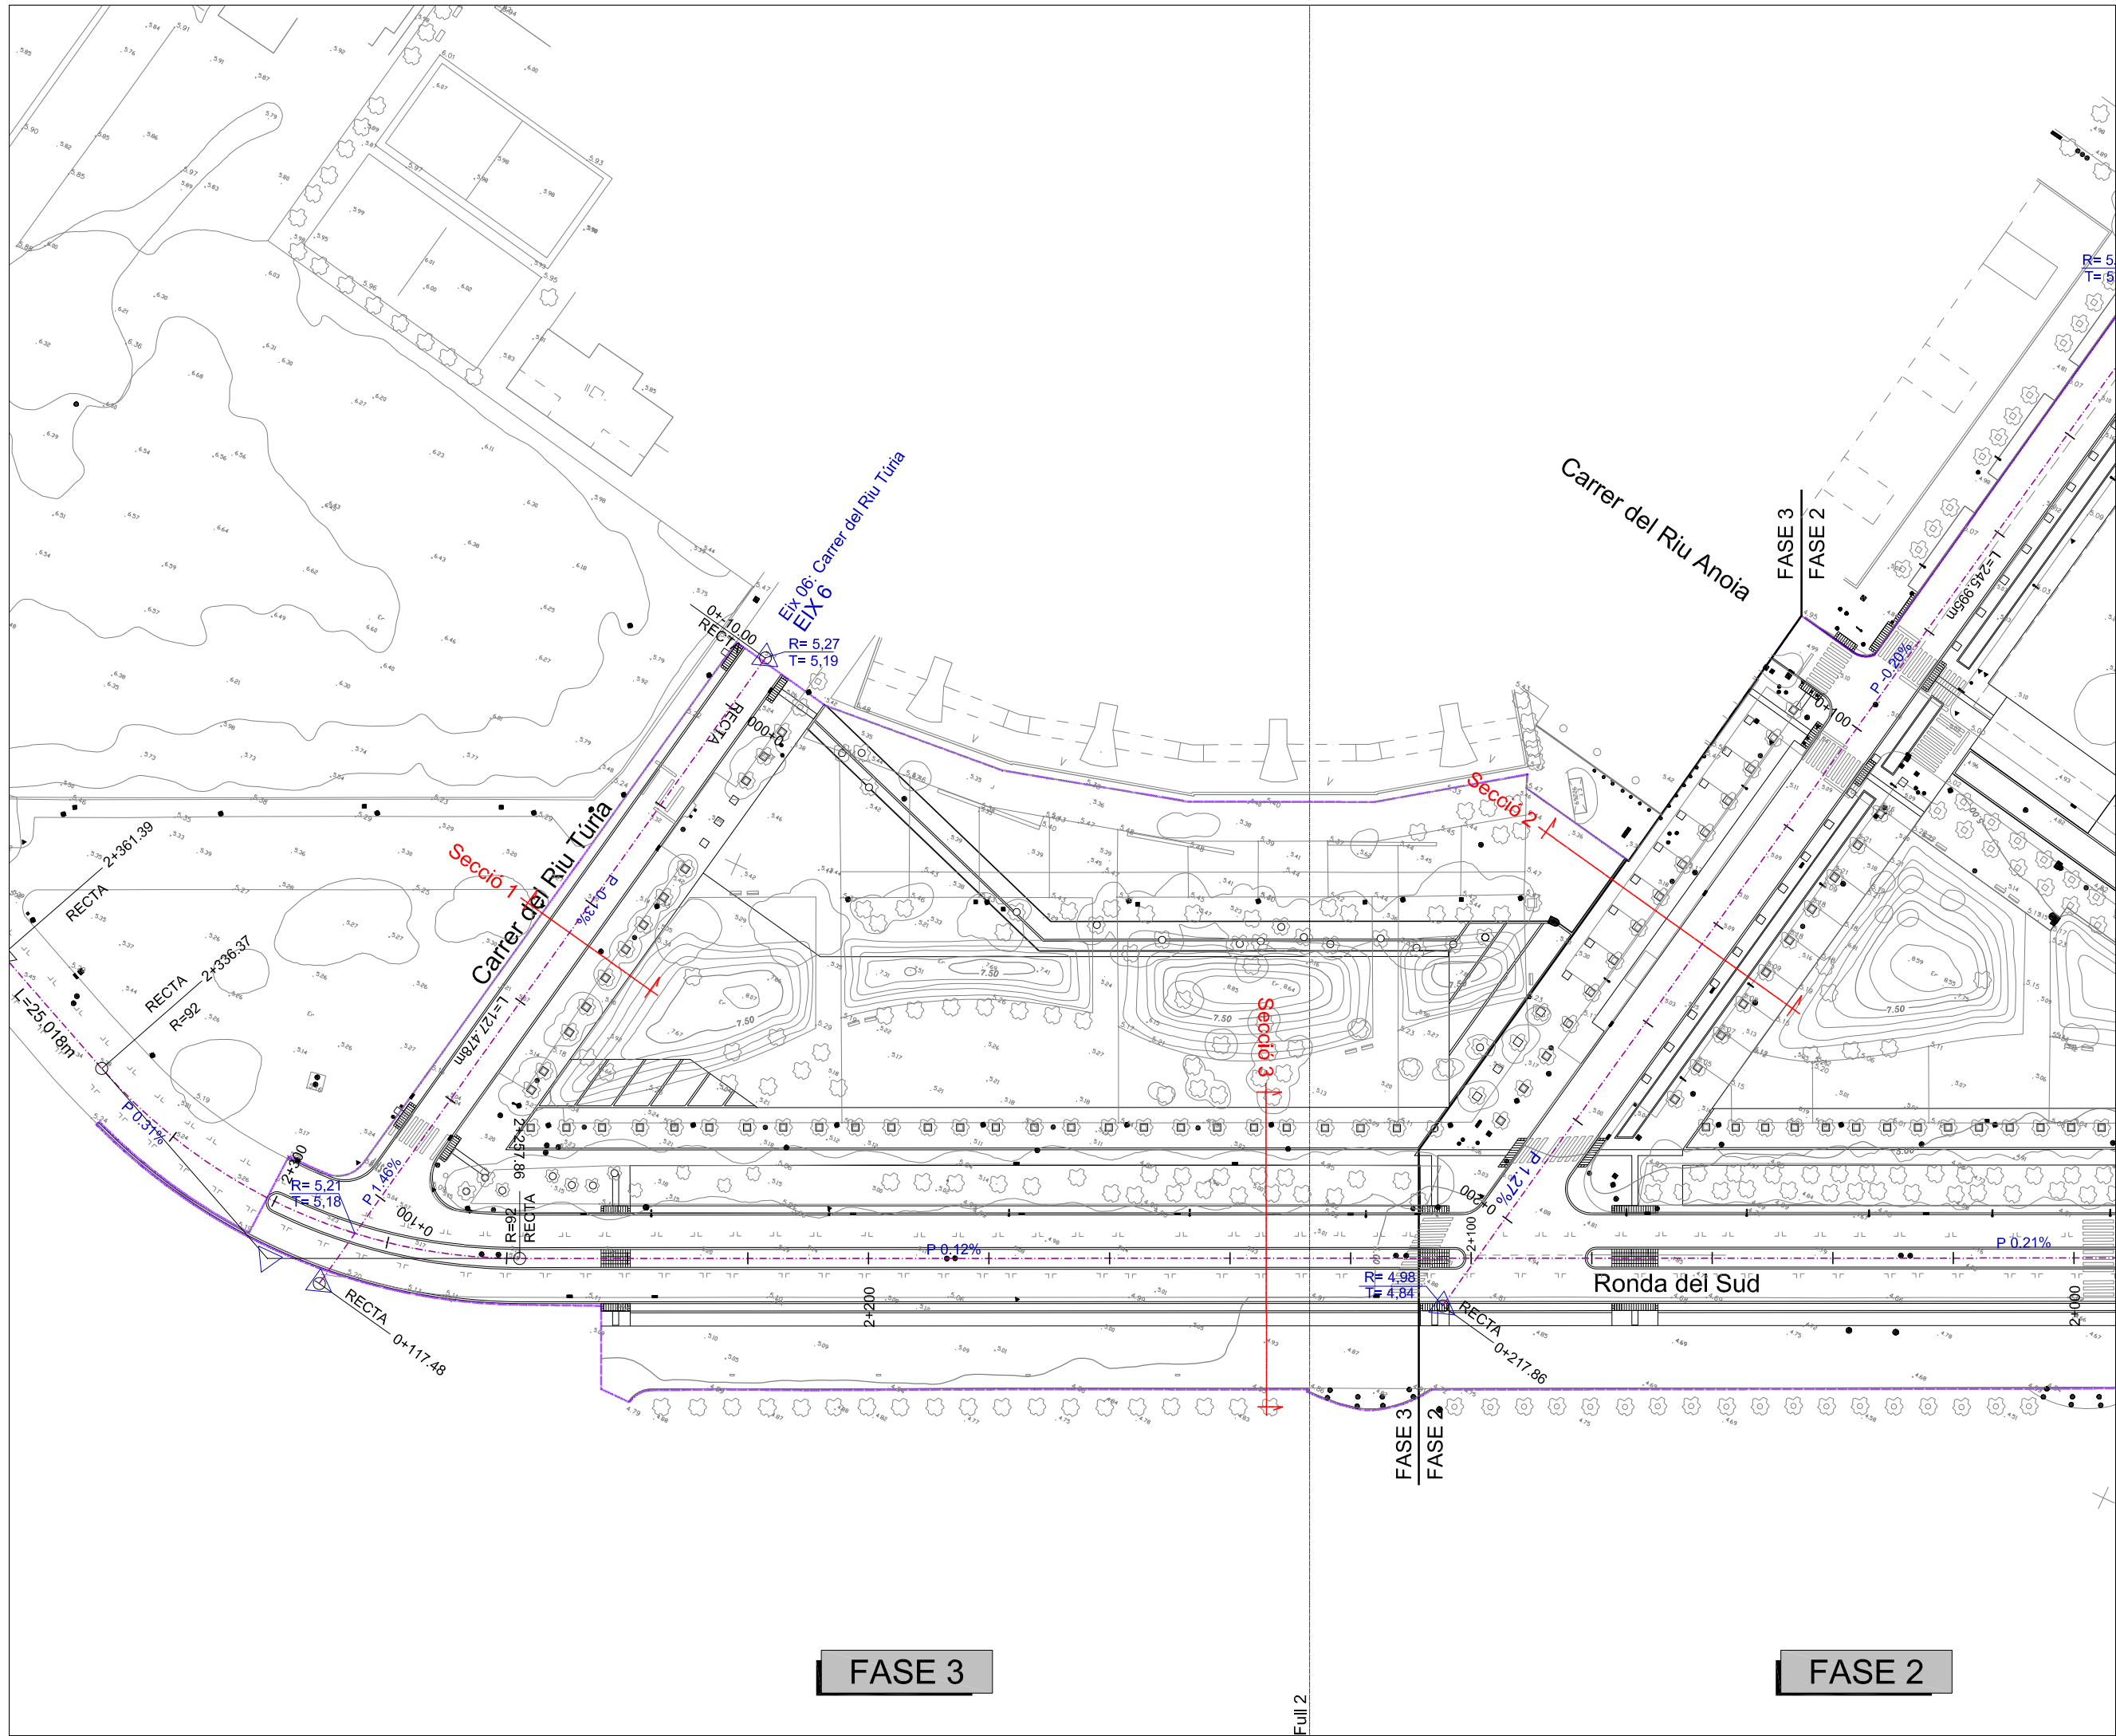

Ambit Projecte



PLA DIRECTOR URBANÍSTIC DE LES ÀREES RESIDENCIALS ESTRATÈGIQUES DE L'ÀMBIT DEL BAIX LLOBREGAT

ÀREA RESIDENCIAL ESTRATÈGICA 'RONDA DEL SUD-AEROPORT' (El Prat de Llobregat) 2565.2

Títol del document

PROJECTE D'OBRES BÀSIQUES D'URBANITZACIÓ

Autors del projecte

Pere Santos Forrellad, enginyer de camins, c.i.p.
Lluís Marco Planells, enginyer de camins, c.i.p.
INGENIEROS ASOCIADOS, SA

Títol del Plànol

Planta de definició d'eixos

Escala Núm. plànol

A1 1:500
A3 1:1000

8

Data
JUNY 2010

Full
1 de 4

consorci **prat nord**




Ajuntament del Prat de Llobregat

FASE 3

FASE 2

Full 2

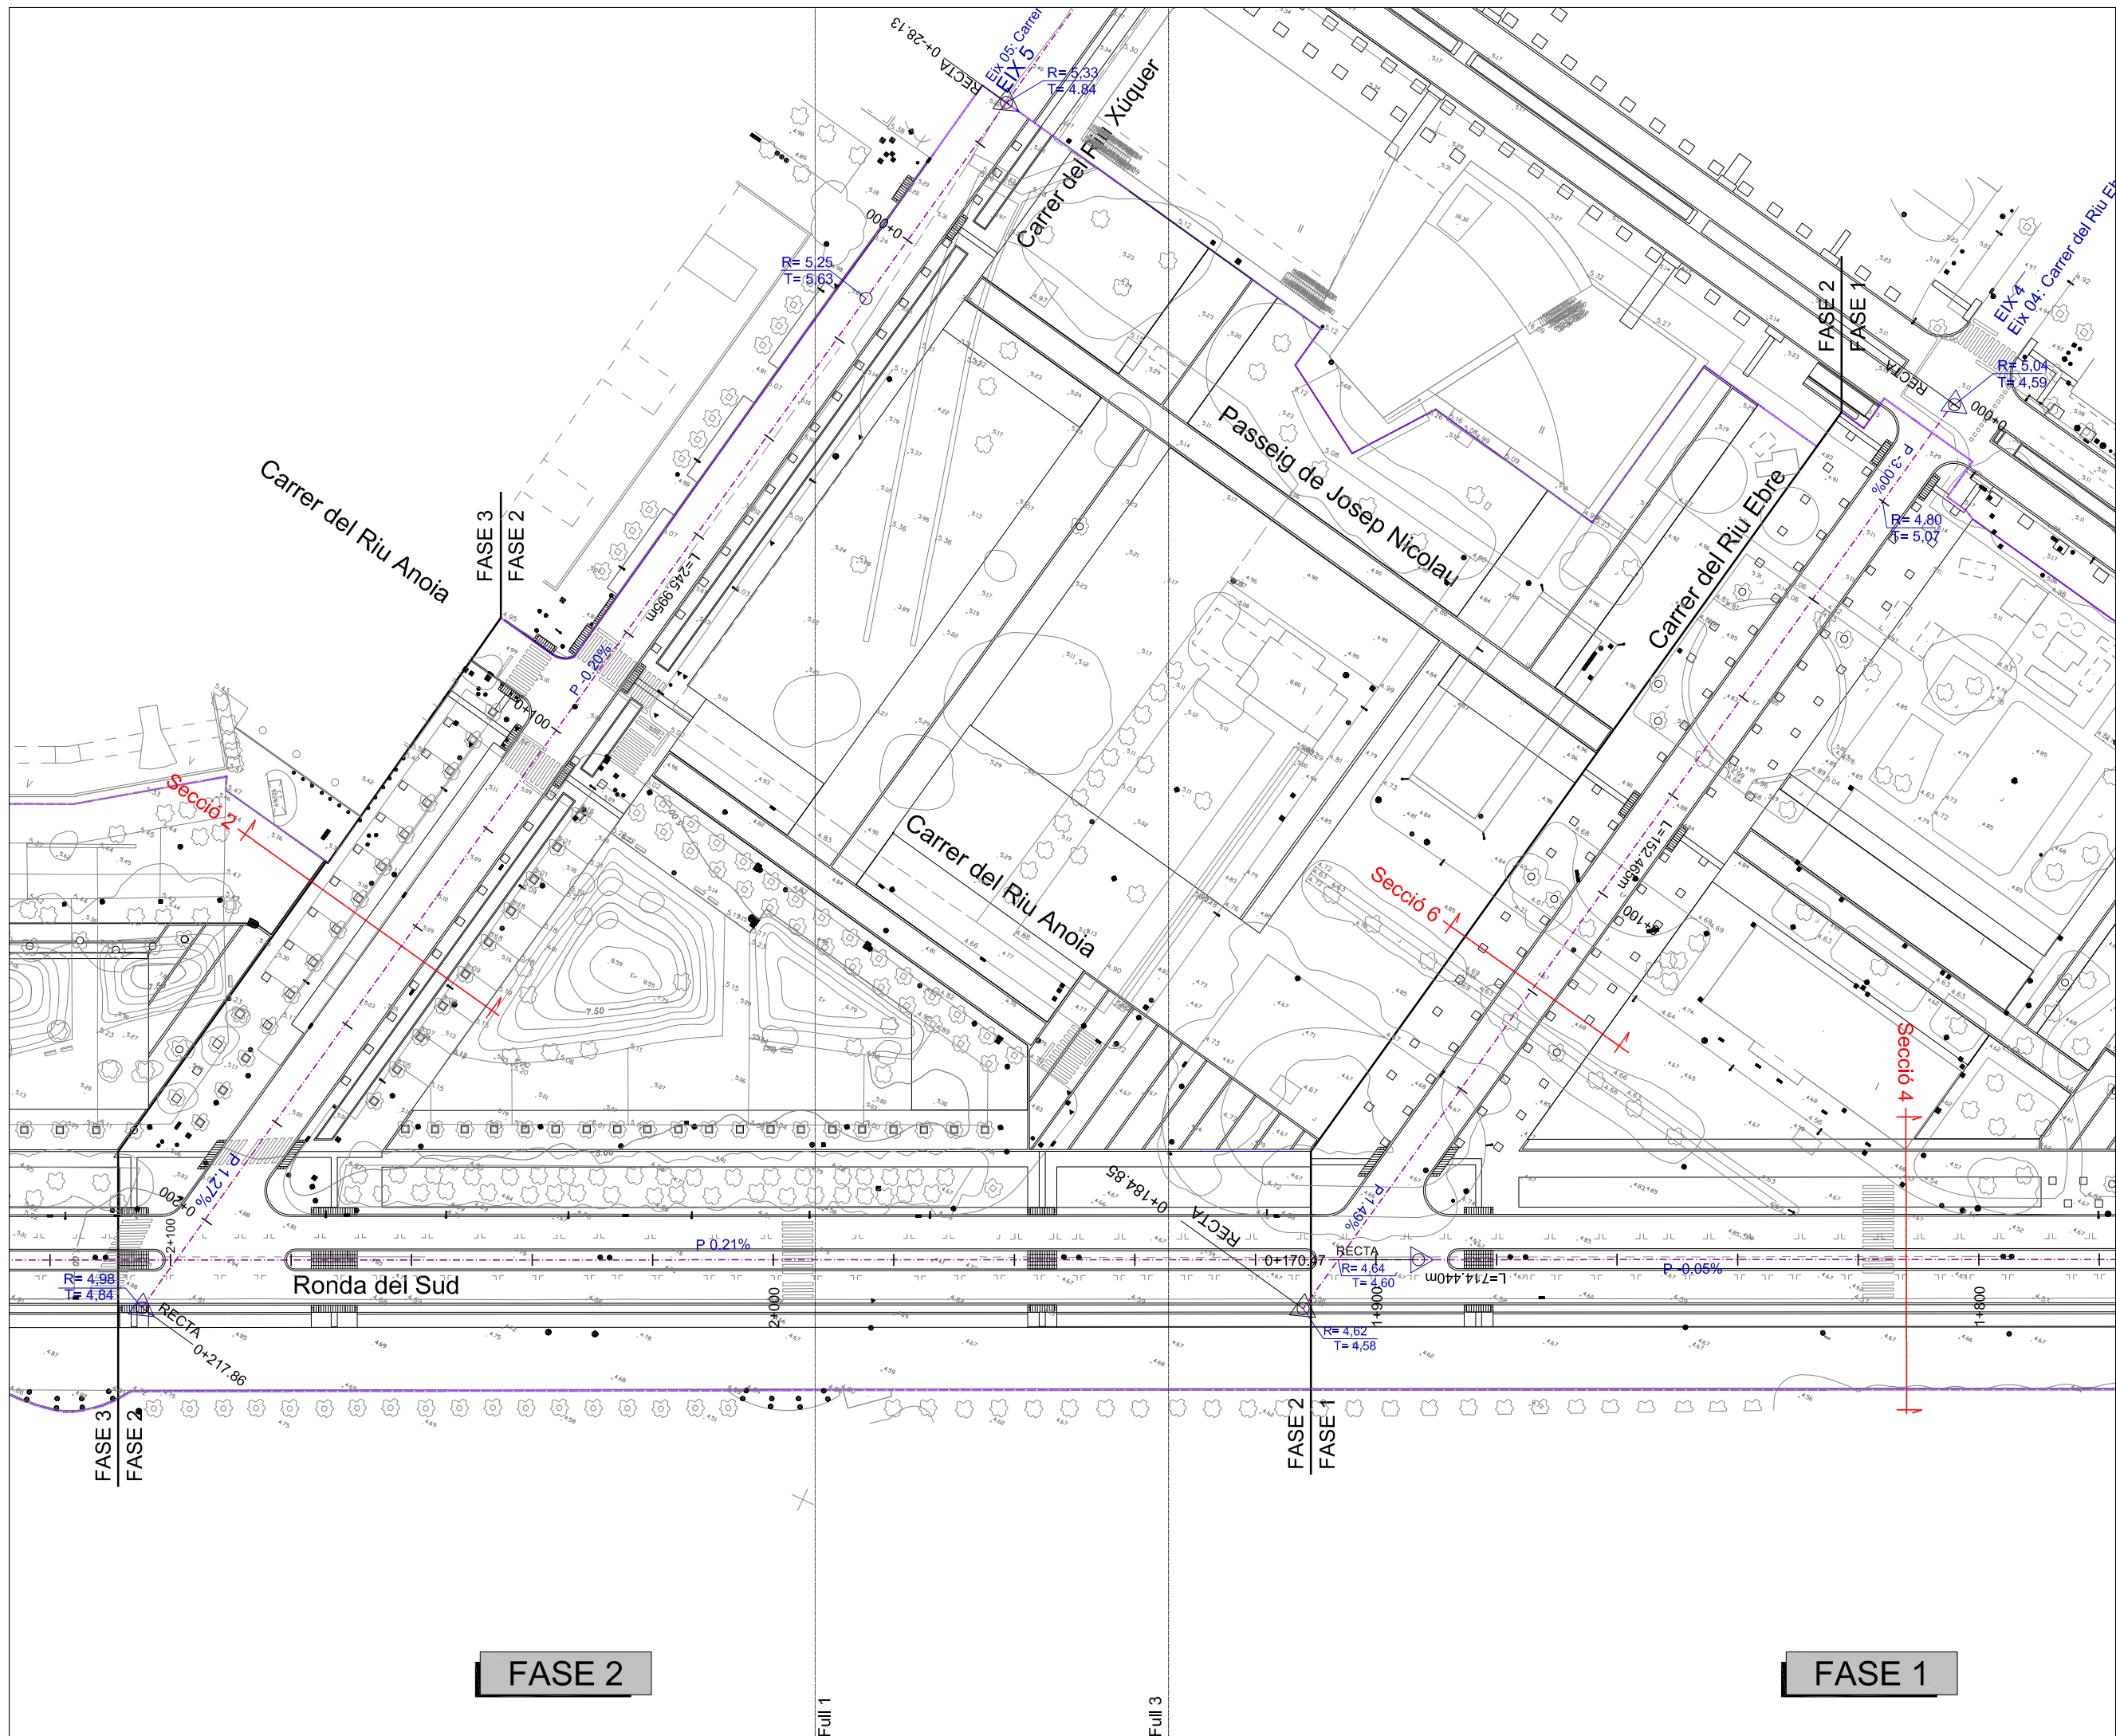

Ambit Projecte



PLA DIRECTOR URBANÍSTIC DE LES ÀREES RESIDENCIALS ESTRATÈGIQUES DE L'ÀMBIT DEL BAIX LLOBREGAT

ÀREA RESIDENCIAL ESTRATÈGICA 'RONDA DEL SUD-AEROPORT' (El Prat de Llobregat) 2565.2

Títol del document

PROJECTE D'OBRES BÀSIQUES D'URBANITZACIÓ

Autors del projecte

Pere Santos Forrellad, enginyer de camins, c. i. p.
Lluís Marco Planells, enginyer de camins, c. i. p.
INGENIEROS ASOCIADOS, SA

Títol del Plànol

Planta de definició d'eixos

Escala Núm. plànol

A1 1:500
A3 1:1000

8

Data
JUNY 2010

Full
2 de 4


consorci **prat nord**




Ajuntament del Prat de Llobregat

FASE 2

FASE 1

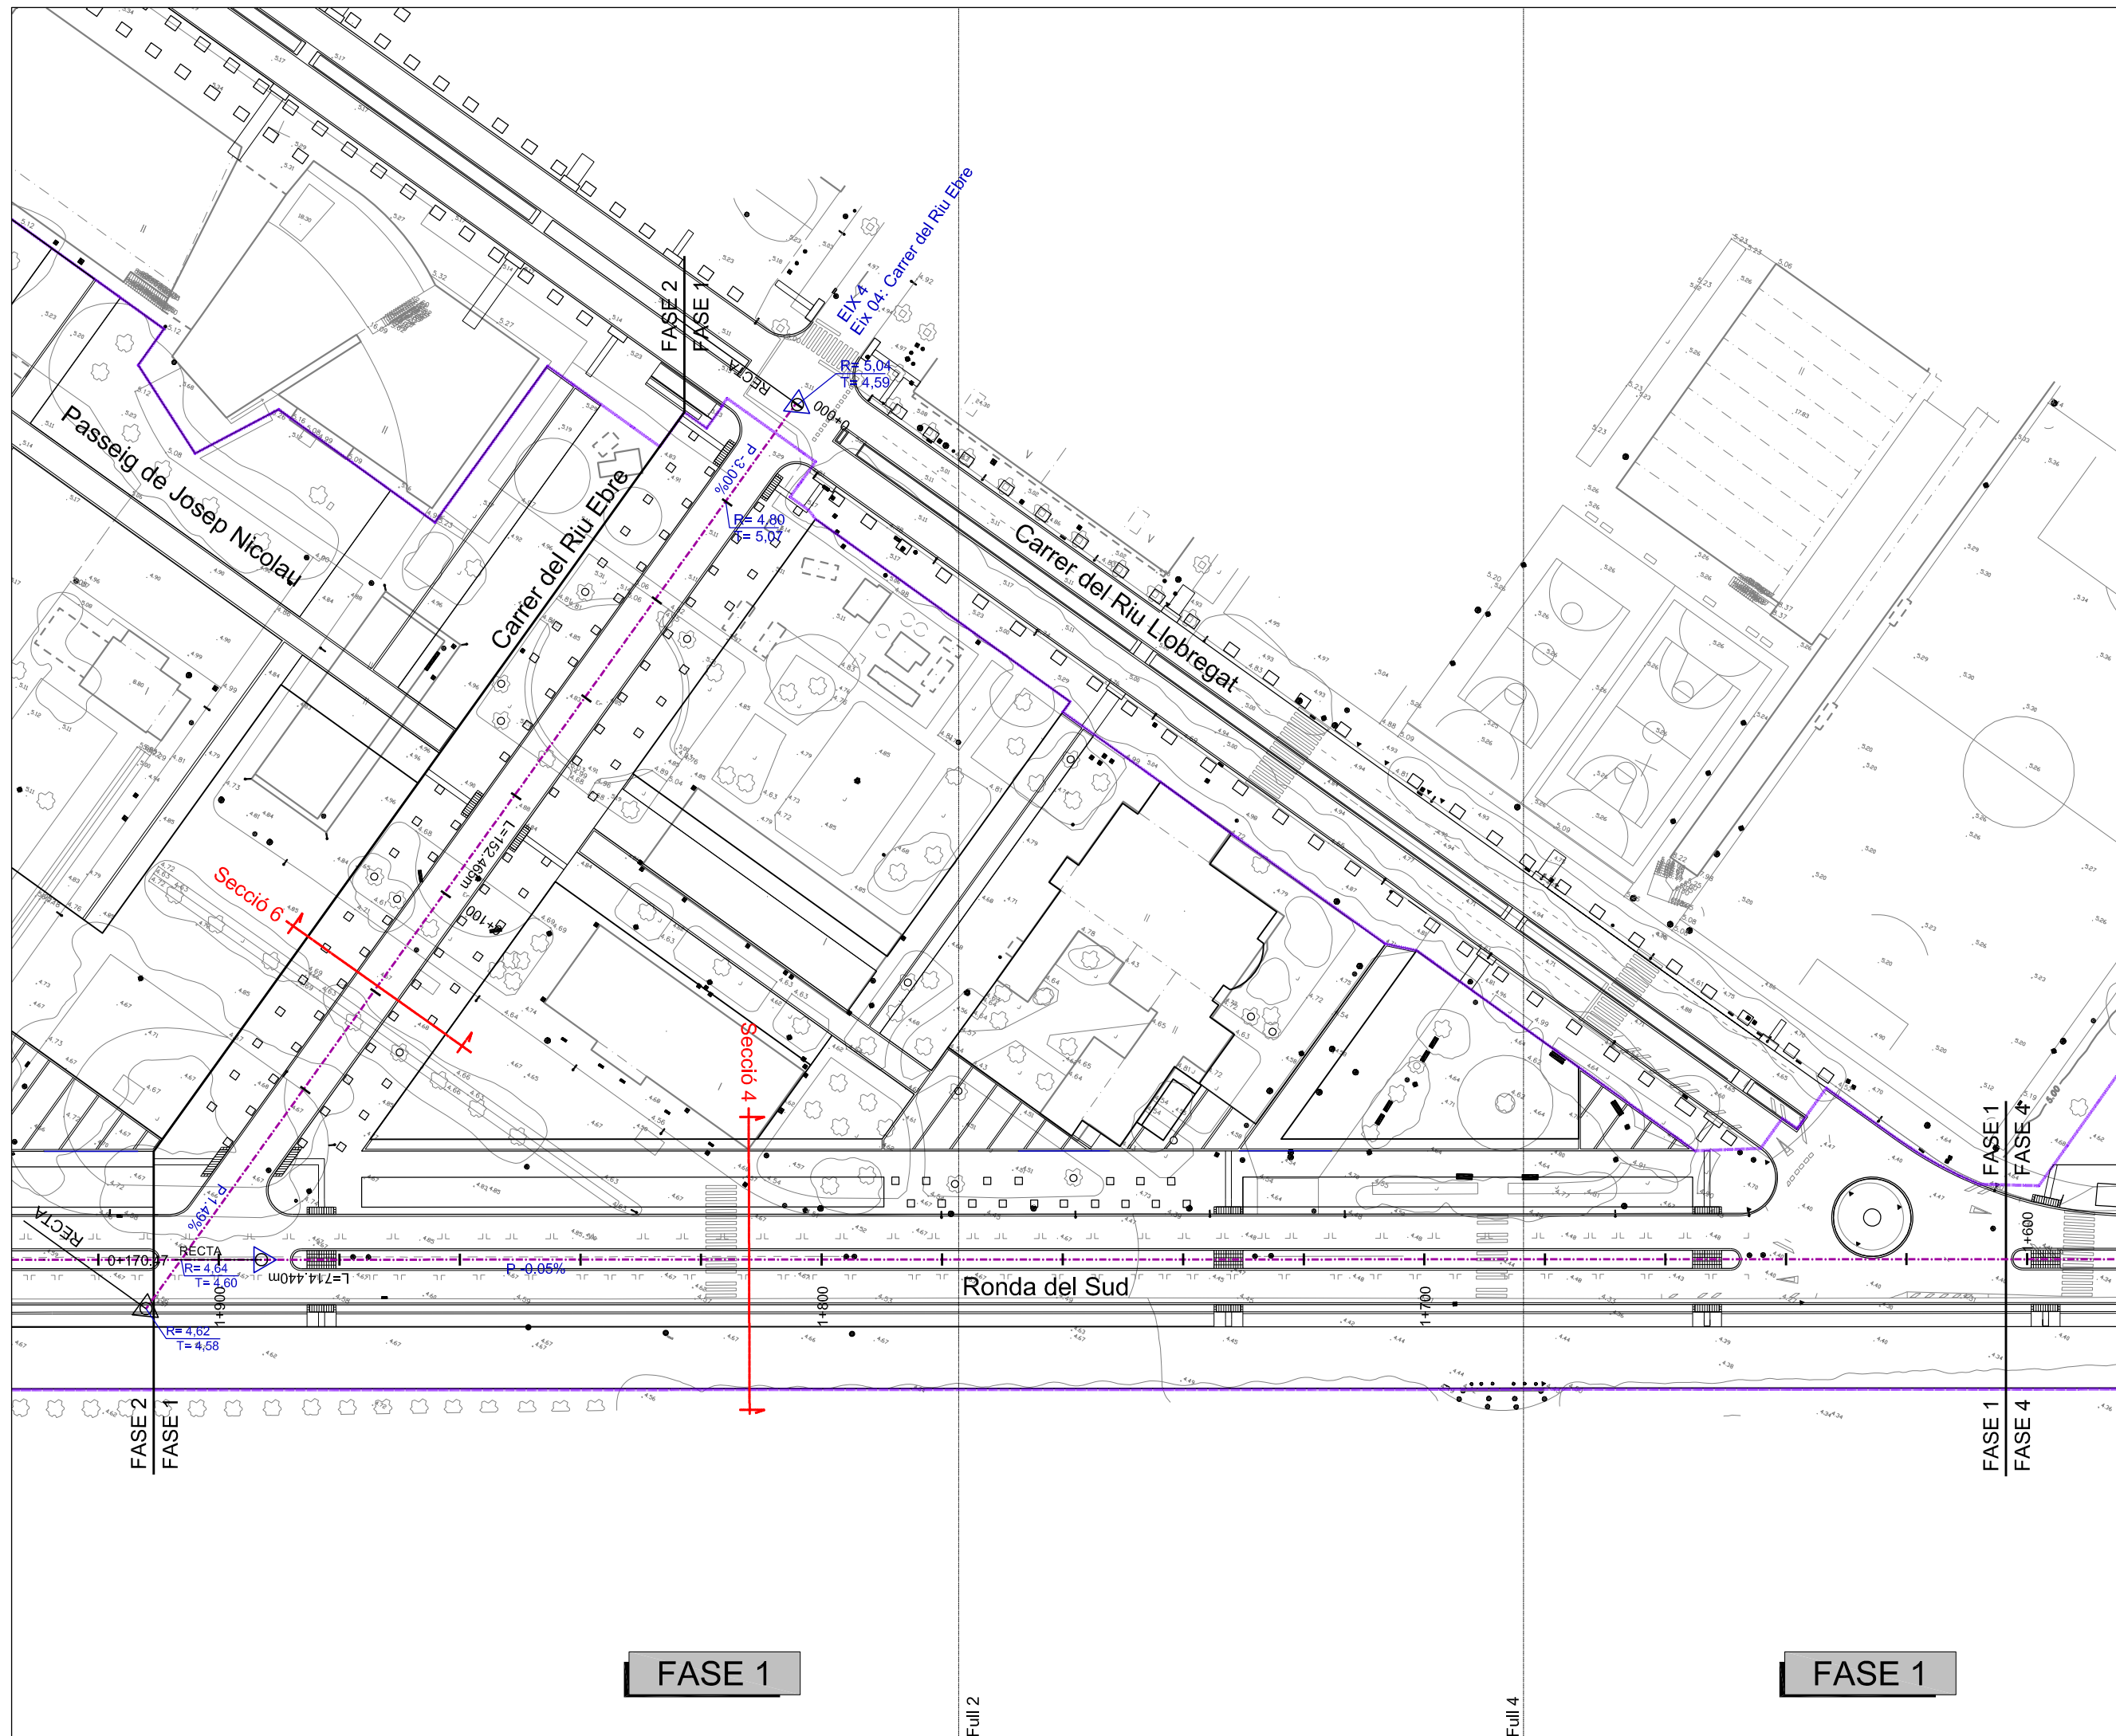

Ambit Projecte

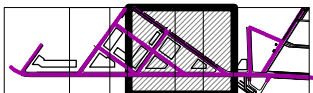

PLA DIRECTOR URBANÍSTIC DE LES ÀREES RESIDENCIALS ESTRATÈGIQUES DE L'ÀMBIT DEL BAIX LLOBREGAT

ÀREA RESIDENCIAL ESTRATÈGICA 'RONDA DEL SUD-AEROPORT' (El Prat de Llobregat) 2565.2

Títol del document

PROJECTE D'OBRES BÀSIQUES D'URBANITZACIÓ

Autors del projecte

Pere Santos Forrellad, enginyer de camins, c. i. p.
Lluís Marco Planells, enginyer de camins, c. i. p.
INGENIEROS ASOCIADOS, SA

Títol del Plànol

Planta de definició d'eixos

Escala Núm. plànol


A1 1:500 8
A3 1:1000

Data Full
JUNY 2010 3 de 4


consorci **prat nord**



Ajuntament del Prat de Llobregat

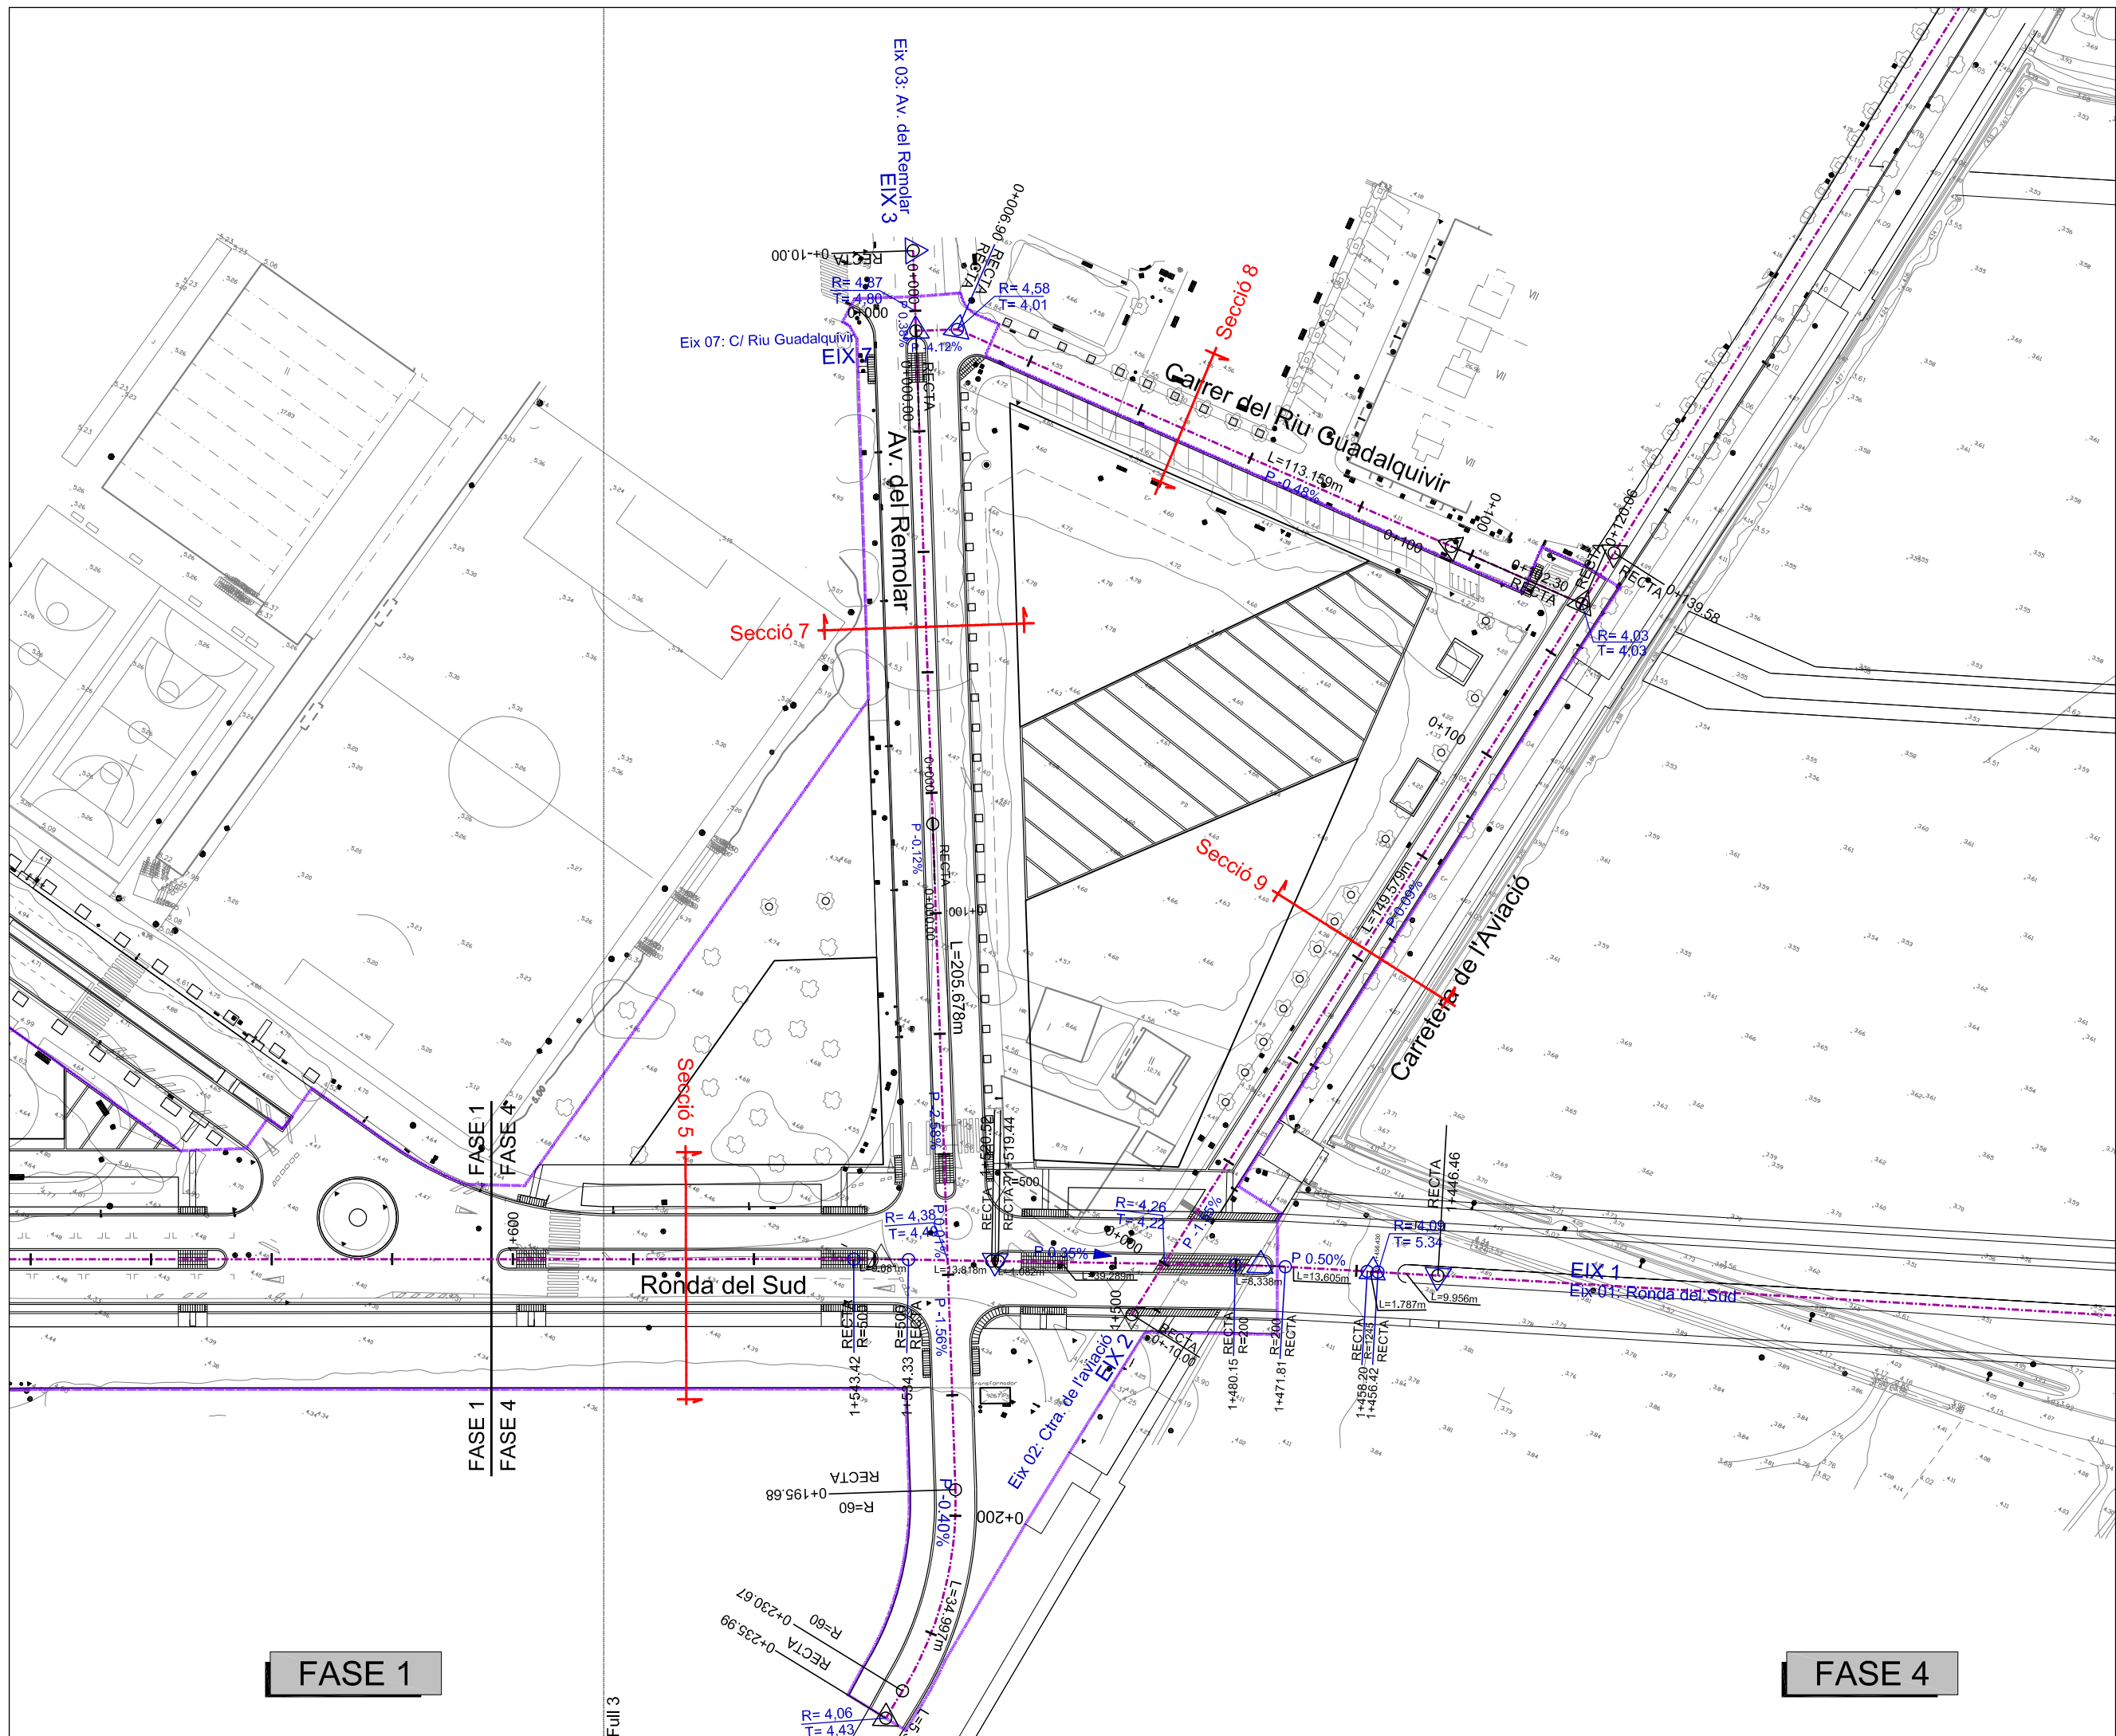

Ambit Projecte

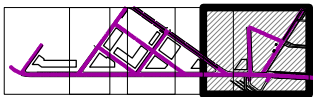

PLA DIRECTOR URBANÍSTIC DE LES ÀREES RESIDENCIALS ESTRATÈGIQUES DE L'ÀMBIT DEL BAIX LLOBREGAT

ÀREA RESIDENCIAL ESTRATÈGICA 'RONDA DEL SUD-AEROPORT' (El Prat de Llobregat) 2565.2

Títol del document
PROJECTE D'OBRES BÀSIQUES D'URBANITZACIÓ

Autors del projecte
Pere Santos Forrellad, enginyer de camins, c. i. p.
Lluís Marco Planells, enginyer de camins, c. i. p.
INGENIEROS ASOCIADOS, SA


Títol del Plànol
Planta de definició d'eixos

Escala
A1 1:500
A3 1:1000
Núm. plànol
8
Data
JUNY 2010
Full
4 de 4


consorci prat nord



Ajuntament del Prat de Llobregat

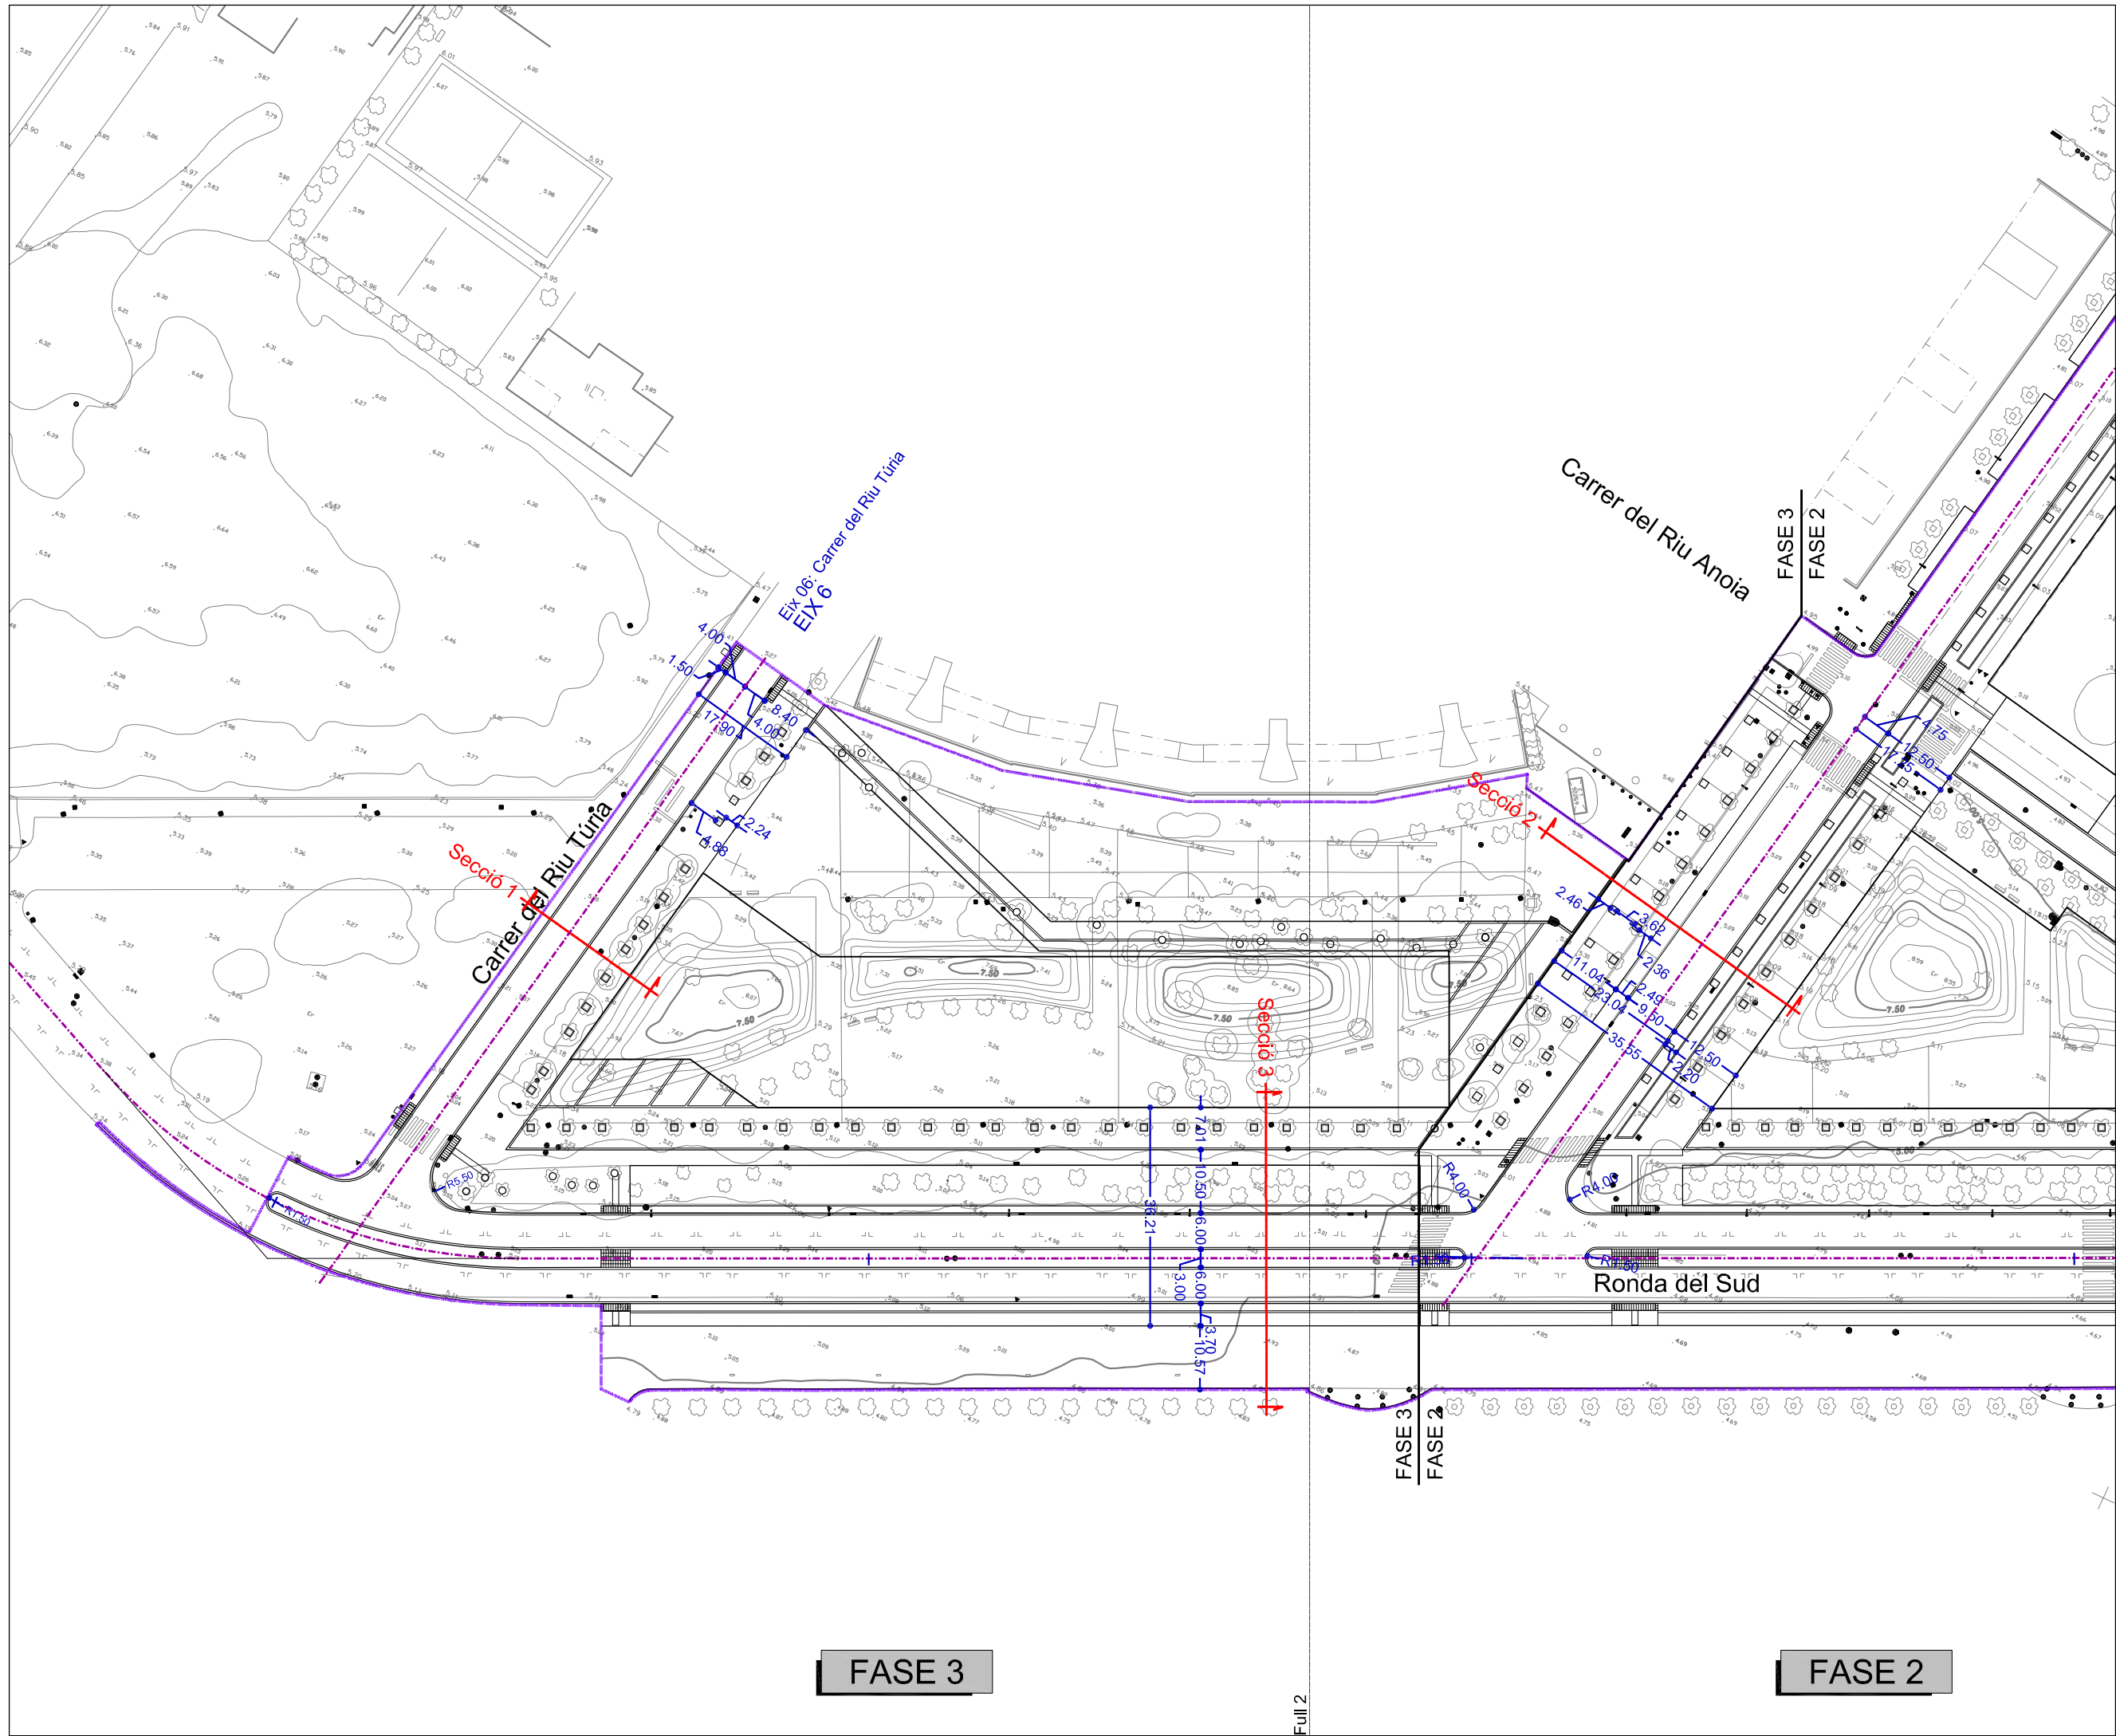

Ambit Projecte

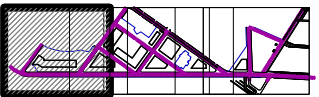

0 5 10 15 20 25m



PLA DIRECTOR URBANÍSTIC DE LES ÀREES RESIDENCIALS ESTRATÈGIQUES DE L'ÀMBIT DEL BAIX LLOBREGAT

ÀREA RESIDENCIAL ESTRATÈGICA 'RONDA DEL SUD-AEROPORT' (El Prat de Llobregat) 2565.2

Títol del document

PROJECTE D'OBRES BÀSIQUES D'URBANITZACIÓ

Autors del projecte

Pere Santos Forrellad, enginyer de camins, c. i. p.
Lluís Marco Planells, enginyer de camins, c. i. p.
INGENIEROS ASOCIADOS, SA

Títol del Plànol

Planta de definició geomètrica

Escala Núm. plànol

A1 1:500
A3 1:1000

9

Data

JUNY 2010


Full

1 de 4


consorci **prat nord**



Ajuntament del Prat de Llobregat

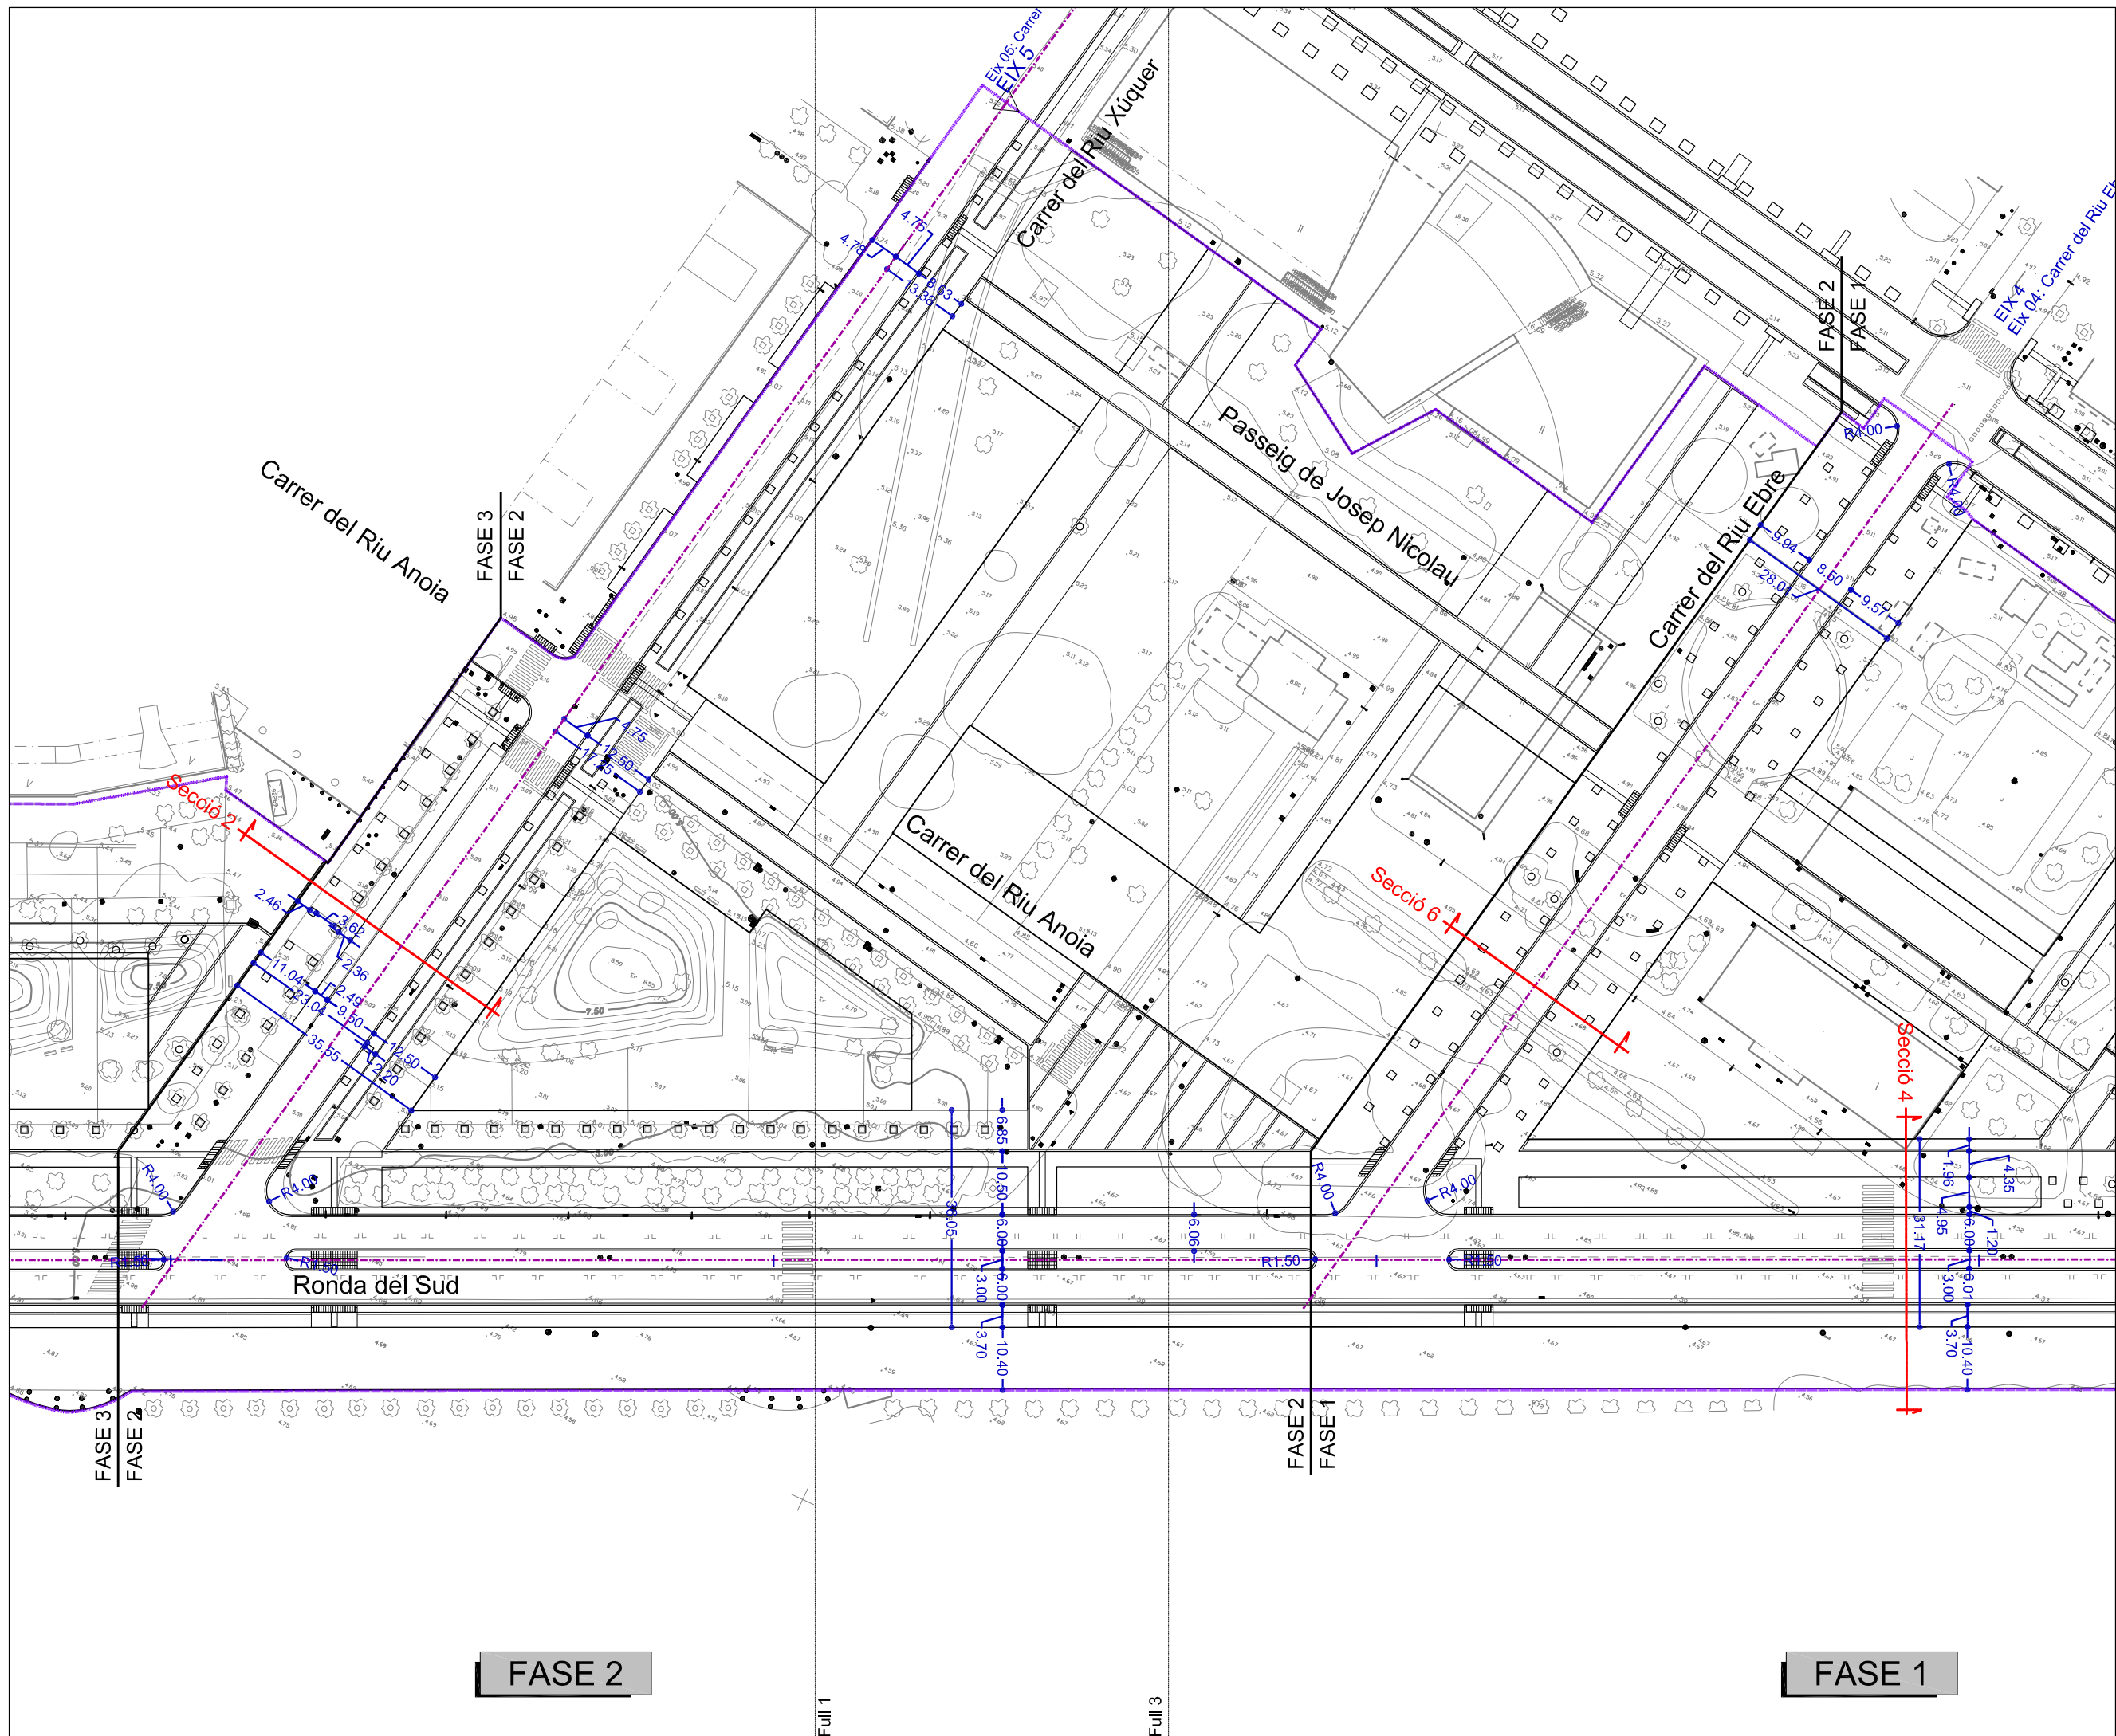

Ambit Projecte

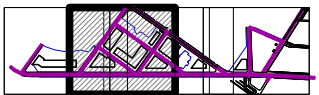

PLA DIRECTOR URBANÍSTIC DE LES ÀREES RESIDENCIALS ESTRATÈGIQUES DE L'ÀMBIT DEL BAIX LLOBREGAT

ÀREA RESIDENCIAL ESTRATÈGICA 'RONDA DEL SUD-AEROPORT' (El Prat de Llobregat) 2565.2

Títol del document
PROJECTE D'OBRES BÀSIQUES D'URBANITZACIÓ

Autors del projecte
Pere Santos Forrellad, enginyer de camins, c. i. p.
Lluís Marco Planells, enginyer de camins, c. i. p.
INGENIEROS ASOCIADOS, SA


Títol del Plànol
Planta de definició geomètrica

Escala
A1 1:500
A3 1:1000
Data
JUNY 2010
Núm. plànol
9
Full
2 de 4

consorci **prat nord**



Ajuntament del Prat de Llobregat

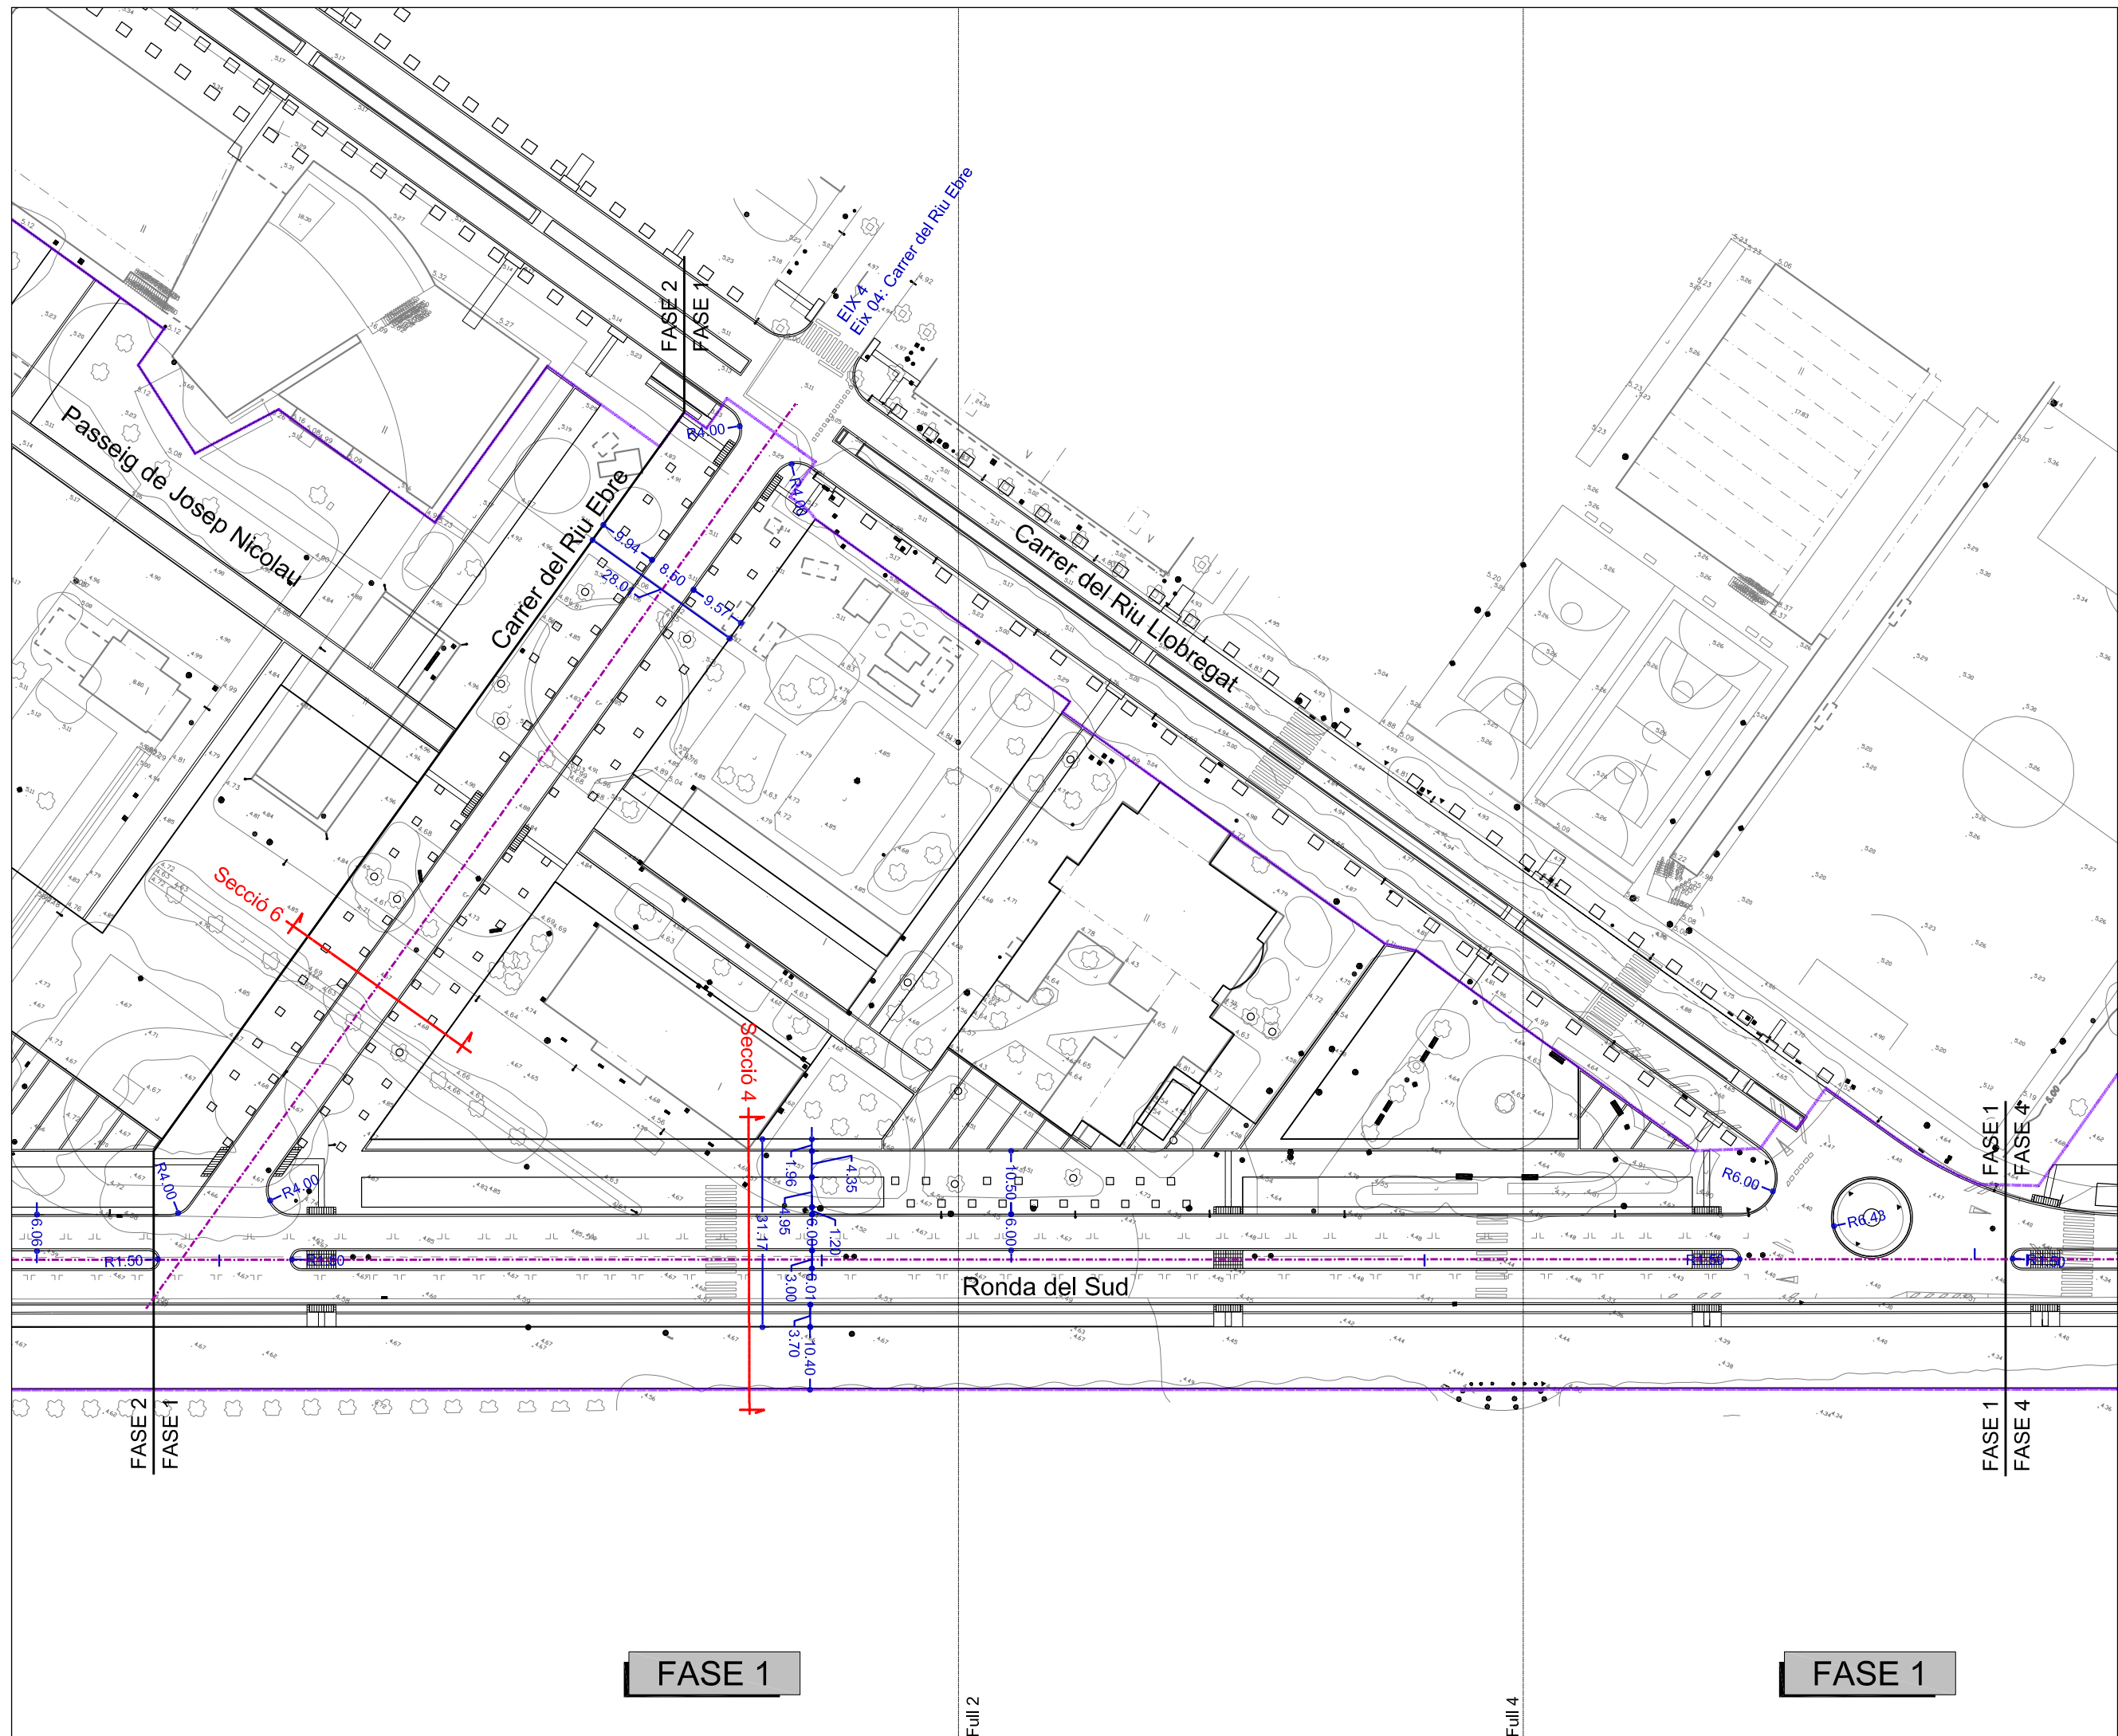

Ambit Projecte



PLA DIRECTOR URBANÍSTIC DE LES ÀREES RESIDENCIALS ESTRATÈGIQUES DE L'ÀMBIT DEL BAIX LLOBREGAT

ÀREA RESIDENCIAL ESTRATÈGICA 'RONDA DEL SUD-AEROPORT' (El Prat de Llobregat) 2565.2

Títol del document
PROJECTE D'OBRES BÀSIQUES D'URBANITZACIÓ

Autors del projecte
Pere Santos Forrellad, enginyer de camins, c. i. p.
Lluís Marco Planells, enginyer de camins, c. i. p.
INGENIEROS ASOCIADOS, SA


Títol del Plànol
Planta de definició geomètrica

Escala Núm. plànol
A1 1:500 9
A3 1:1000
Data Full
JUNY 2010 3 de 4


consorci **prat nord**



Ajuntament del Prat de Llobregat

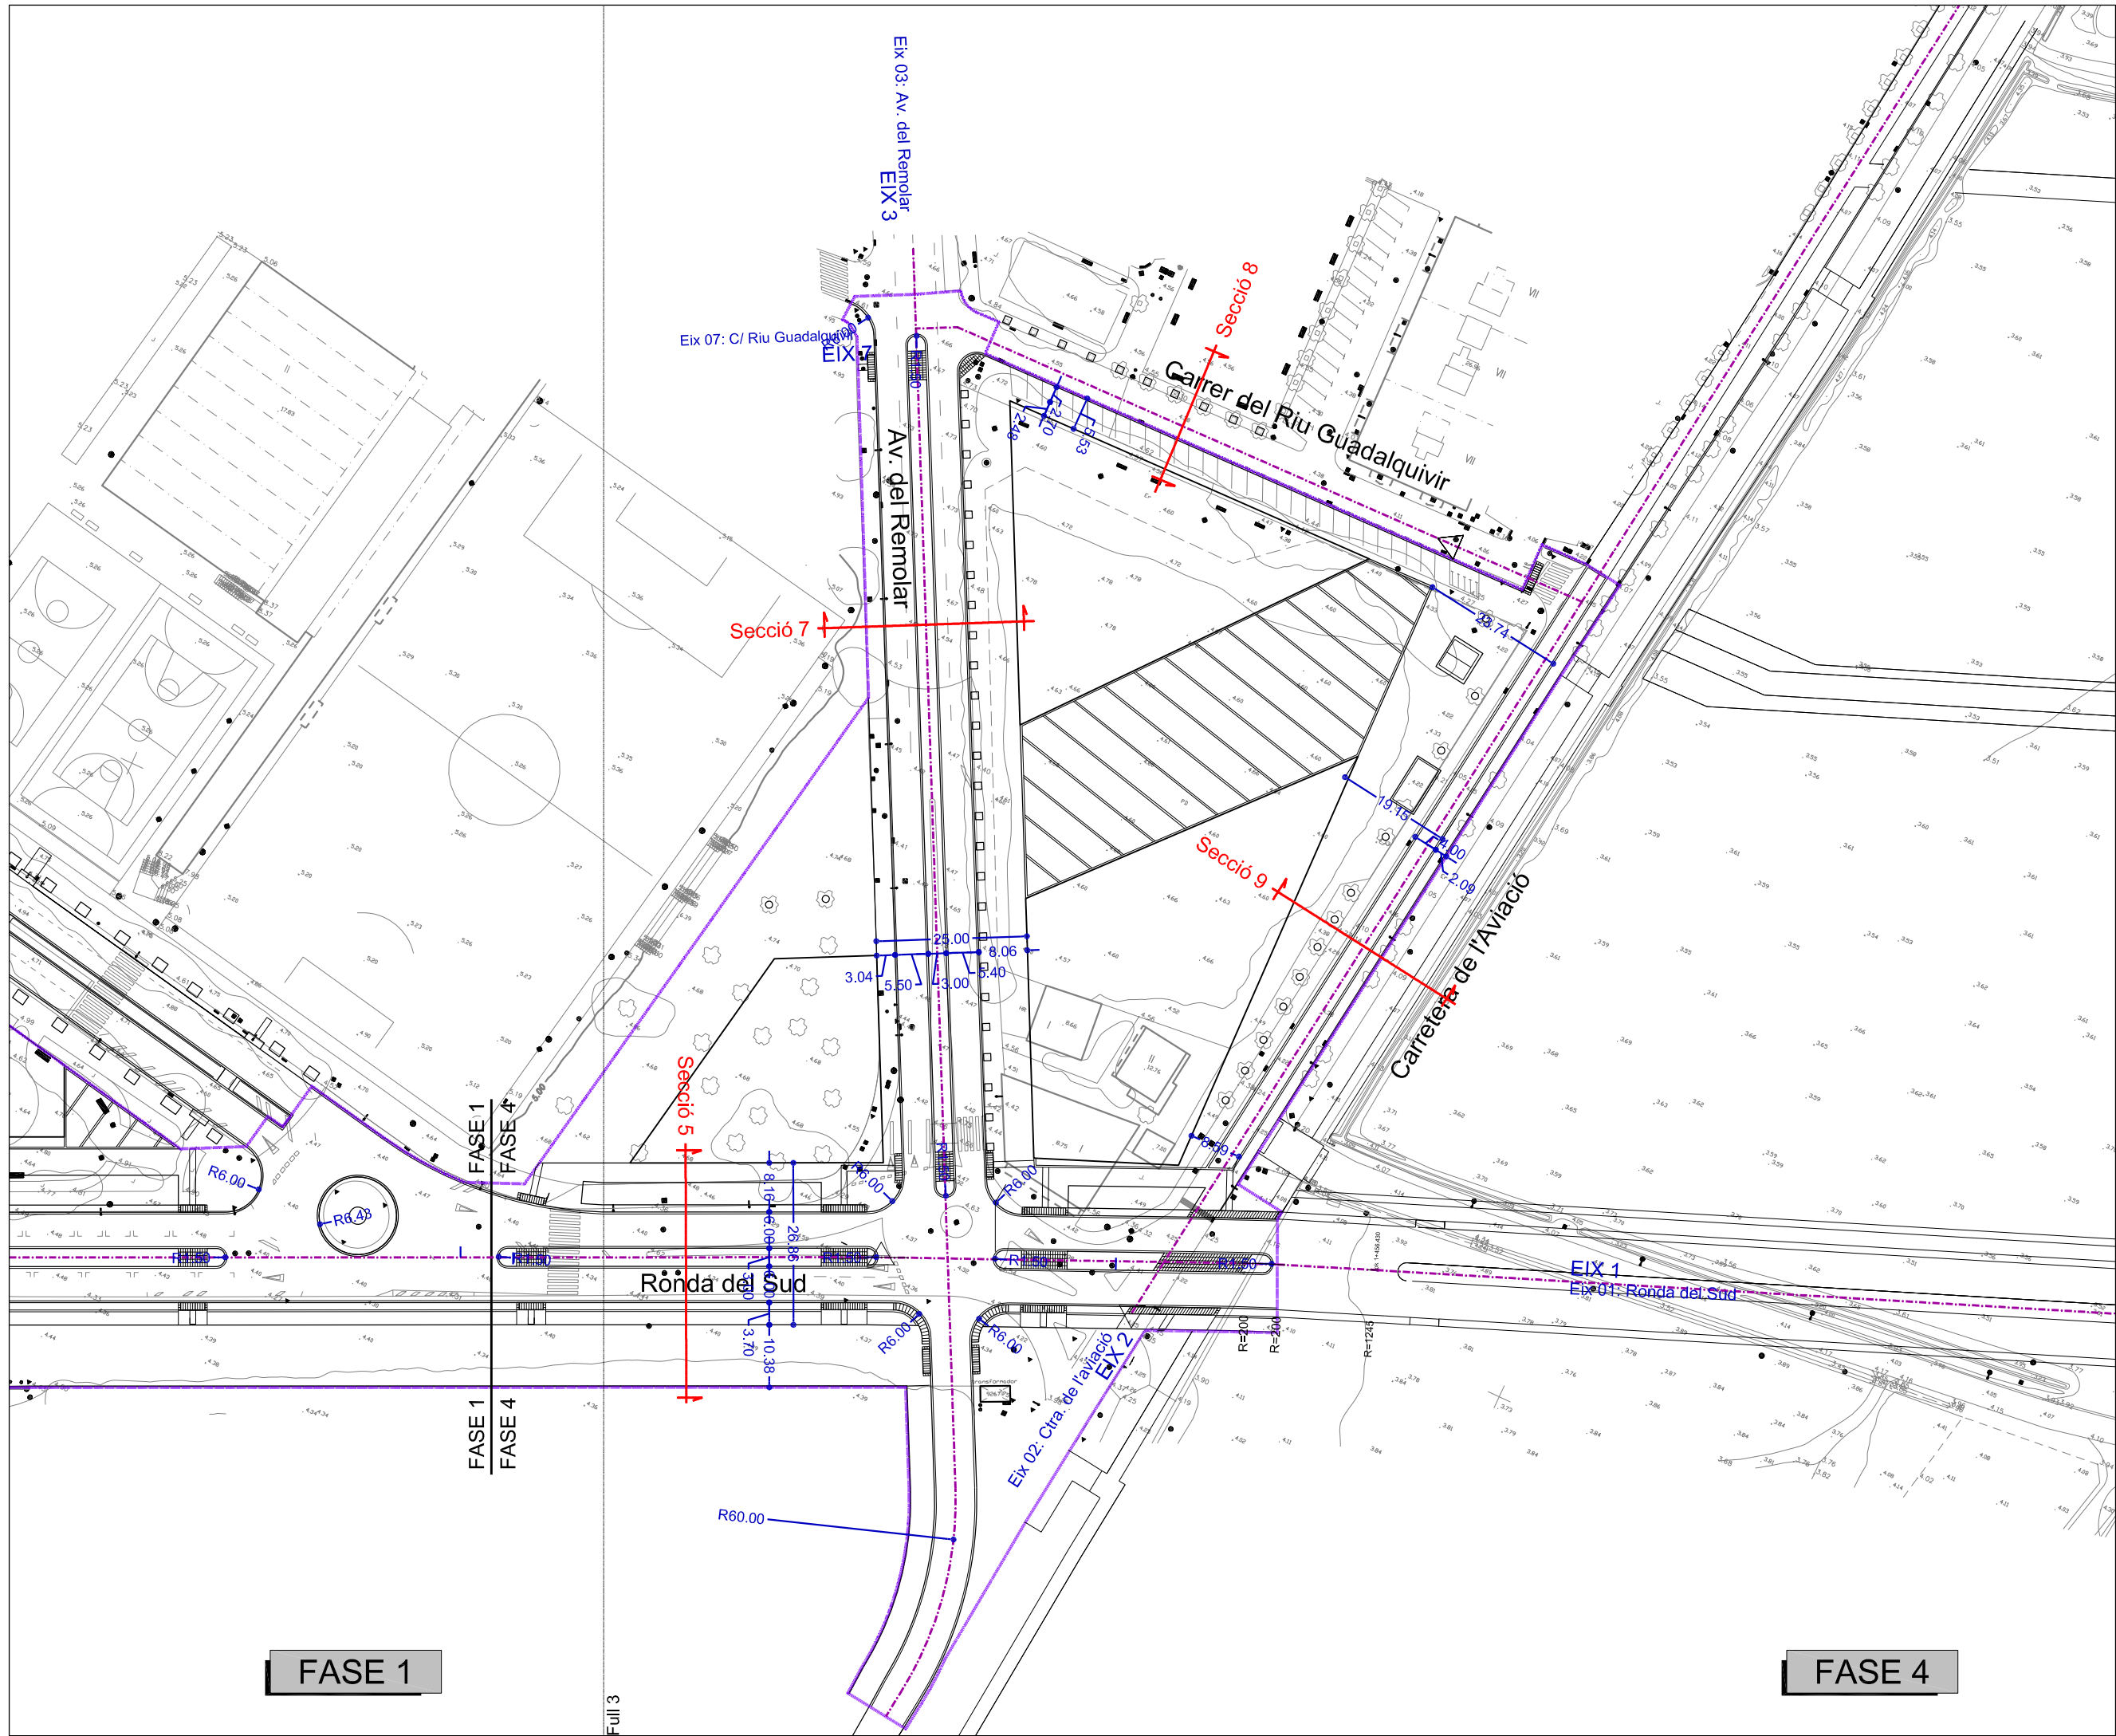

Ambit Projecte

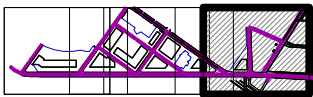

PLA DIRECTOR URBANÍSTIC DE LES ÀREES RESIDENCIALS ESTRATÈGIQUES DE L'ÀMBIT DEL BAIX LLOBREGAT

ÀREA RESIDENCIAL ESTRATÈGICA 'RONDA DEL SUD-AEROPORT' (El Prat de Llobregat) 2565.2

Títol del document
PROJECTE D'OBRES BÀSIQUES D'URBANITZACIÓ

Autors del projecte
Pere Santos Forrellad, enginyer de camins, c. i. p.
Lluís Marco Planells, enginyer de camins, c. i. p.
INGENIEROS ASOCIADOS, SA

Títol del Plànol
Planta de definició geomètrica

Escala Núm. plànol
A1 1:500 9
A3 1:1000
Data Full
JUNY 2010 4 de 4

consorci prats nord



Ajuntament del Prat de Llobregat

