



EH:1/1000
EV:1/200

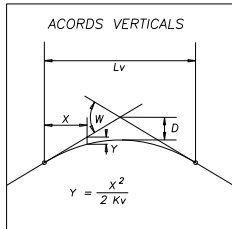

PENDENT LONGITUDINAL	
DISTANCIES	P.K.
	A L'ORIGEN
ORDENADES	PARCIAIS
	RASANT
COTES ROJES	TERRENY
	DESMUNT
	TERRAPLE
ACORDS VERTICALS	
DIAGRAMA DE CURVATURES	
DIAGRAMA DE PERALTS	BORDE DRET
	BORDE ESQUERRE

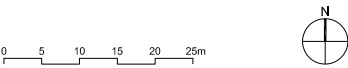

PLA DIRECTOR URBANÍSTIC DE LES ÀREES RESIDENCIALS ESTRATÈGIQUES DE L'ÀMBIT DEL BAIX LLOBREGAT

ÀREA RESIDENCIAL ESTRATÈGICA 'RONDA DEL SUD-AEROPORT' (El Prat de Llobregat) 2565.2

Títol del document
PROJECTE D'OBRES BÀSIQUES D'URBANITZACIÓ

Autors del projecte
Pere Santos Forrellad, enginyer de camins, c. i. p.
Lluís Marco Planells, enginyer de camins, c. i. p.
INGENIEROS ASOCIADOS, SA

Títol del Plànol
PERFELS LONGITUDINALS


Escala
A1 1:1000
A3 1:2000
Núm. plànol
11
Data
JUNY 2010
Full
1 de 5

consorci **prat nord**




Ajuntament del Prat de Llobregat


Eix 01: Ronda del Sud

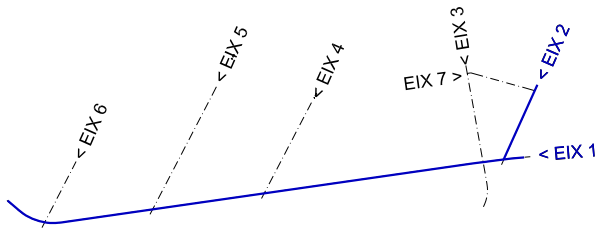

EH:1/1000
EV:1/200

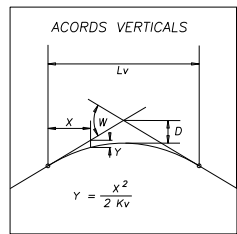


PENDENT LONGITUDINAL	
DISTANCIES	P.K.
	A L'ORIGEN
ORDENADES	PARCIAIS
	RASANT
COTES ROJES	TERRENY
	DESMUNT
	TERRAPLE
ACORDS VERTICALS	
DIAGRAMA DE CURVATURES	
DIAGRAMA DE PERALTS	BORDE DRET
	BORDE ESQUERRE

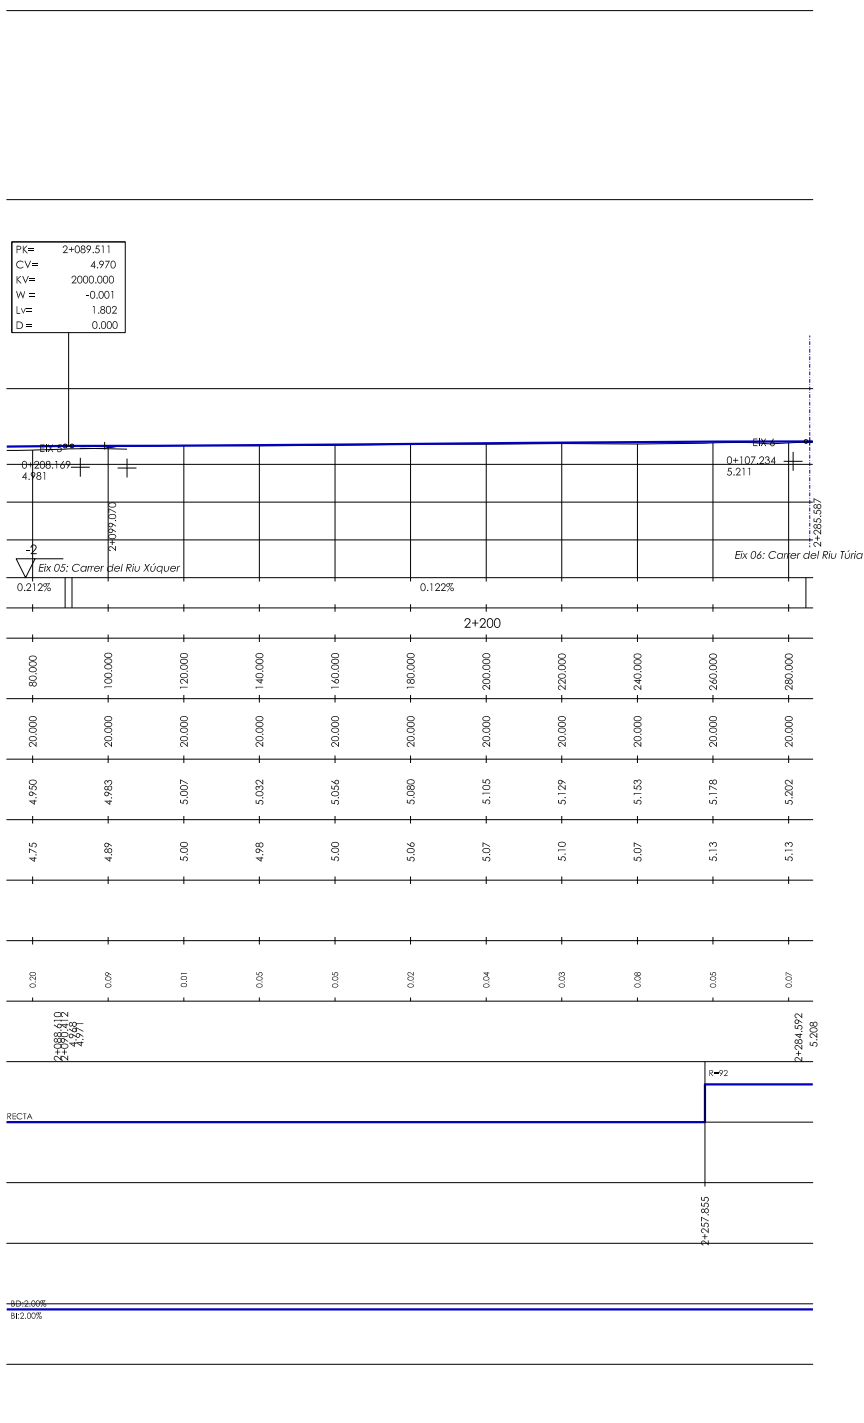


Eix 01: Ronda del Sud


EH:1/1000
EV:1/200

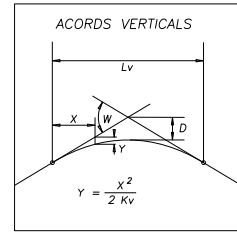

PENDENT LONGITUDINAL	
DISTANCIES	P.K.
	A L'ORIGEN
ORDENADES	PARCIAIS
	RASANT
COTES ROJES	TERRENY
	DESMUNT
	TERRAPLE
ACORDS VERTICALS	
DIAGRAMA DE CURVATURES	
DIAGRAMA DE PERALTS	BORDE DRET
	BORDE ESQUERRE

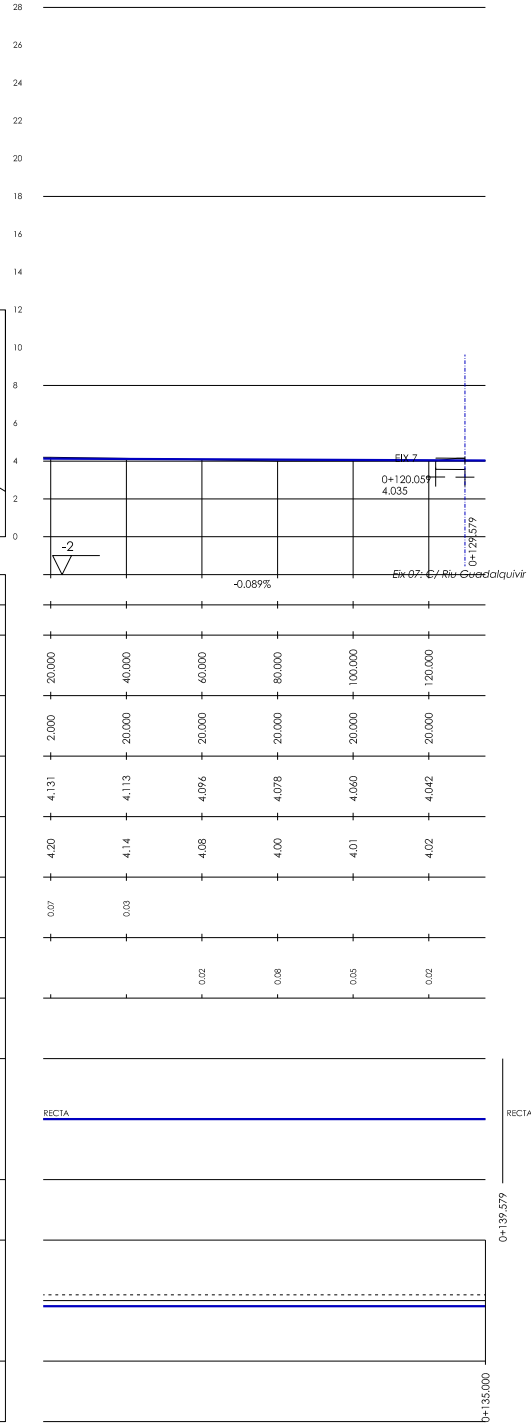

Eix 02: Ctra. de l'aviació

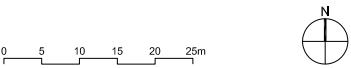

PLA DIRECTOR URBANÍSTIC DE LES ÀREES RESIDENCIALS ESTRATÈGIQUES DE L'ÀMBIT DEL BAIX LLOBREGAT

ÀREA RESIDENCIAL ESTRATÈGICA 'RONDA DEL SUD-AEROPORT' (El Prat de Llobregat) 2565.2


Títol del document
PROJECTE D'OBRES BÀSIQUES D'URBANITZACIÓ

Autors del projecte
Pere Santos Forrellad, enginyer de camins, c. i p.
Lluís Marco Planells, enginyer de camins, c. i p.
INGENIEROS ASOCIADOS, SA


Títol del Plànol
PERFELS LONGITUDINALS

Escala
A1 1:1000
A3 1:2000
Data
JUNY 2010
Núm. plànol
11
Full
2 de 5


consorci **prat nord**

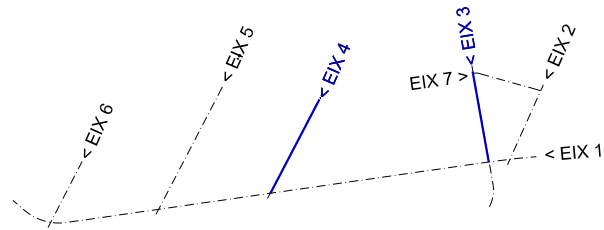

EH:1/1000
EV:1/200

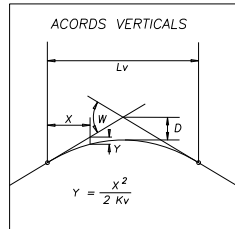


PENDENT LONGITUDINAL	
DISTANCIES	P.K.
	A L'ORIGEN
ORDENADES	PARCIAIS
	RASANT
COTES ROJES	TERRENY
	DESMUNT
COTES ROJES	TERRAPLE
ACORDS VERTICALS	
DIAGRAMA DE CURVATURES	
DIAGRAMA DE PERALTS	BORDE DRET
	BORDE ESQUERRE

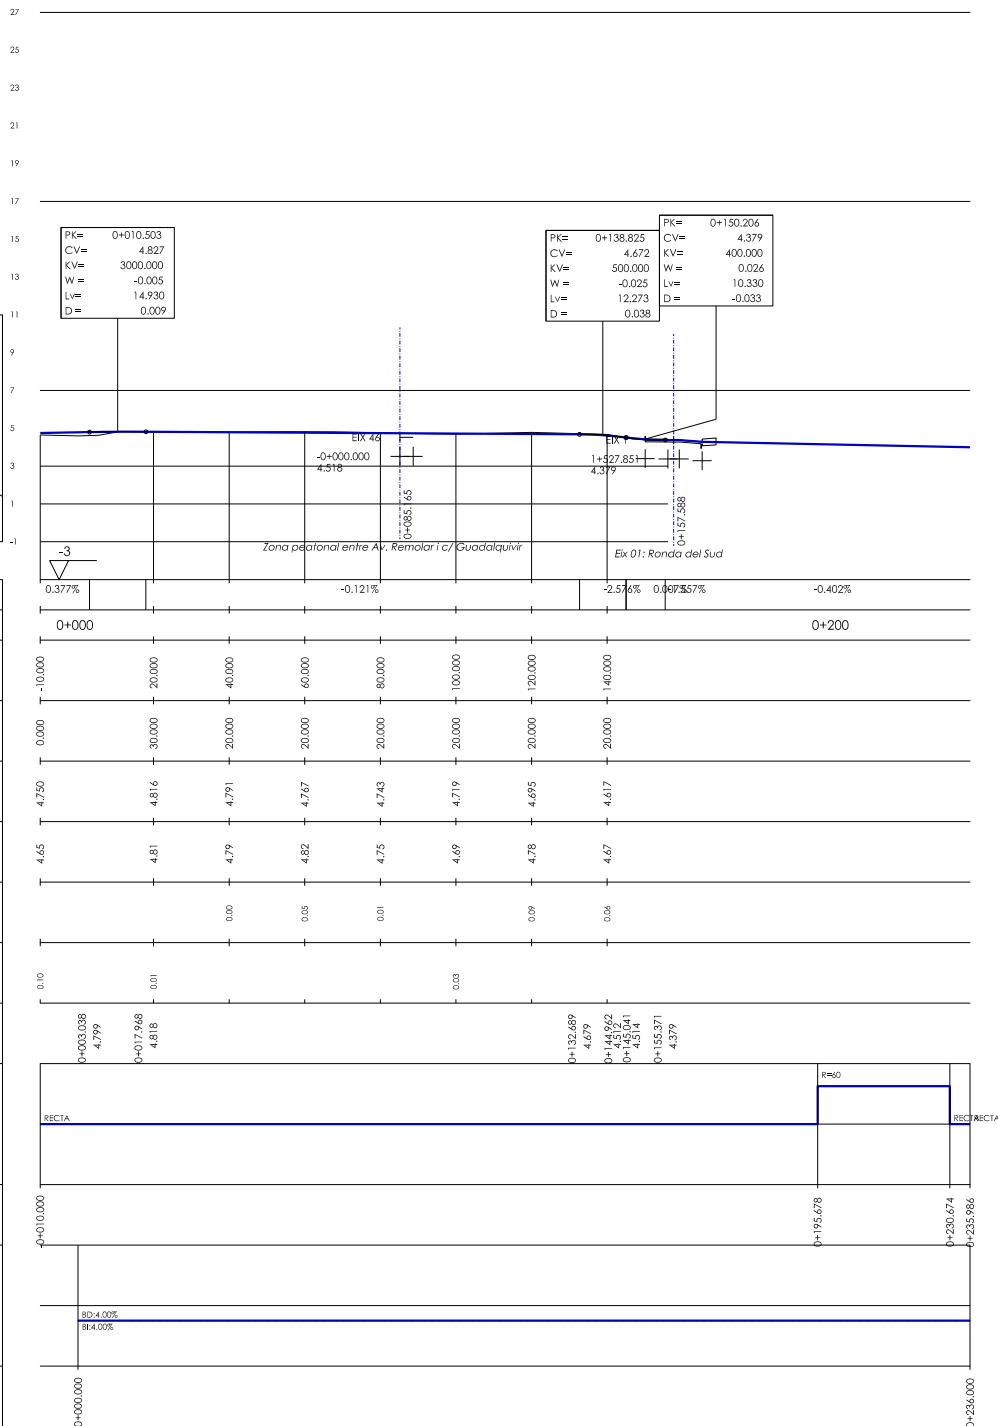


Eix 03: Av. del Remolar


EH:1/1000
EV:1/200

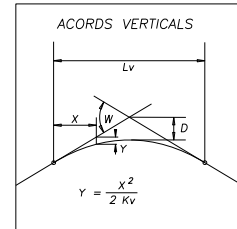

PENDENT LONGITUDINAL	
DISTANCIES	P.K.
	A L'ORIGEN
ORDENADES	PARCIAIS
	RASANT
COTES ROJES	TERRENY
	DESMUNT
COTES ROJES	TERRAPLE
ACORDS VERTICALS	
DIAGRAMA DE CURVATURES	
DIAGRAMA DE PERALTS	BORDE DRET
	BORDE ESQUERRE

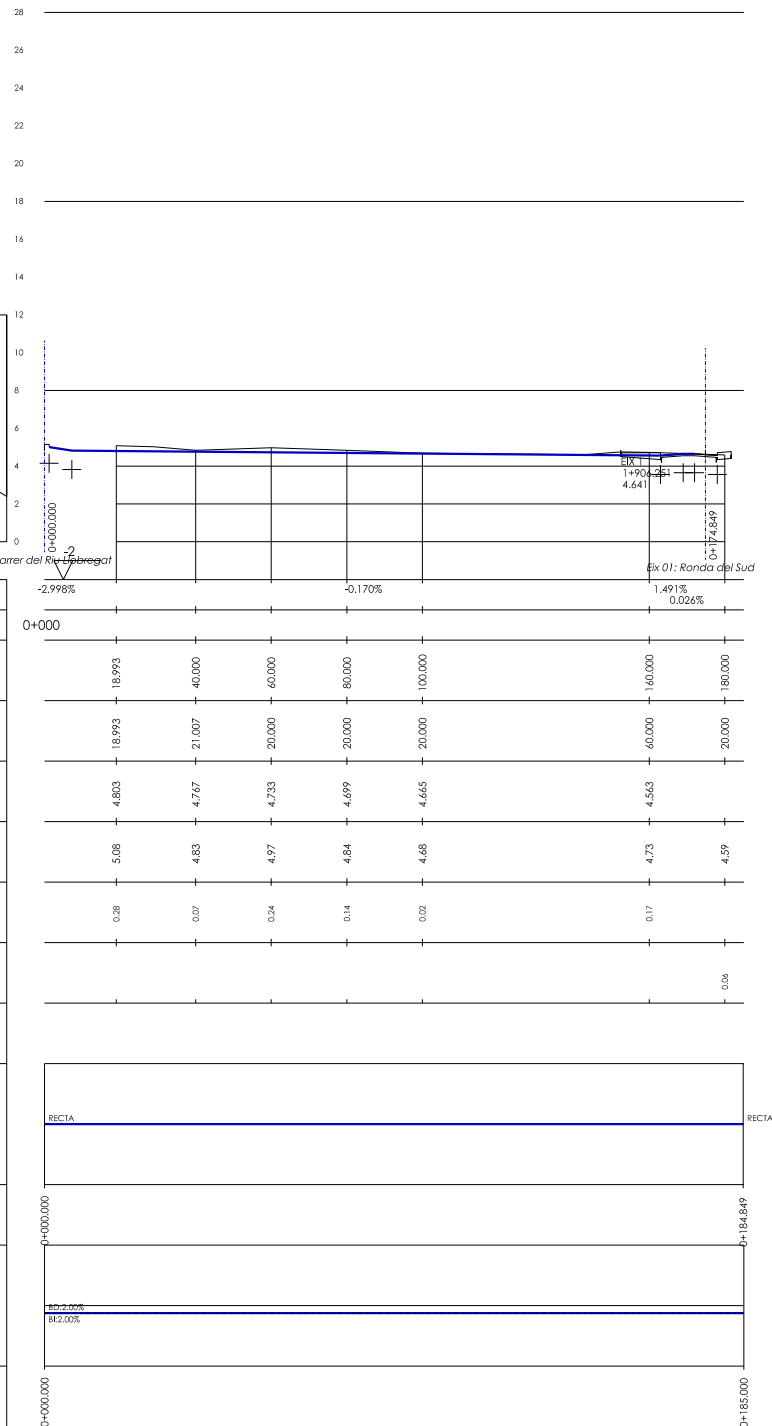

Eix 04: Carrer del Riu Ebre

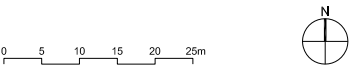

PLA DIRECTOR URBANÍSTIC DE LES ÀREES RESIDENCIALS ESTRATÈGIQUES DE L'ÀMBIT DEL BAIX LLOBREGAT

ÀREA RESIDENCIAL ESTRATÈGICA 'RONDA DEL SUD-AEROPORT' (El Prat de Llobregat) 2565.2

Títol del document
PROJECTE D'OBRES BÀSIQUES D'URBANITZACIÓ


Autors del projecte
Pere Santos Forrellad, enginyer de camins, c. i. p.
Lluís Marco Planells, enginyer de camins, c. i. p.
INGENIEROS ASOCIADOS, SA

Títol del Plànol
PERFELS LONGITUDINALS


Escala
A1 1:1000
A3 1:2000
Data
JUNY 2010
Núm. plànol
11
Full
3 de 5

consorci **prat nord**


INCASÒL
Institut Català del Sol
Ajuntament del Prat de Llobregat

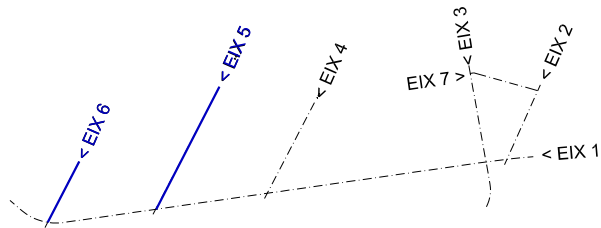

EH:1/1000
EV:1/200

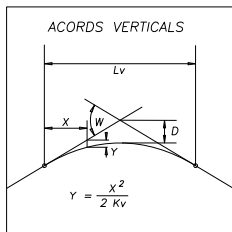


PENDENT LONGITUDINAL	
DISTANCIES	P.K.
	A L'ORIGEN
ORDENADES	PARCIAIS
	RASANT
COTES ROJES	TERRENY
	DESMUNT
	TERRAPLE
ACORDS VERTICALS	
DIAGRAMA DE CURVATURES	
DIAGRAMA DE PERALTS	
BORDE DRET	BORDE ESQUERRE

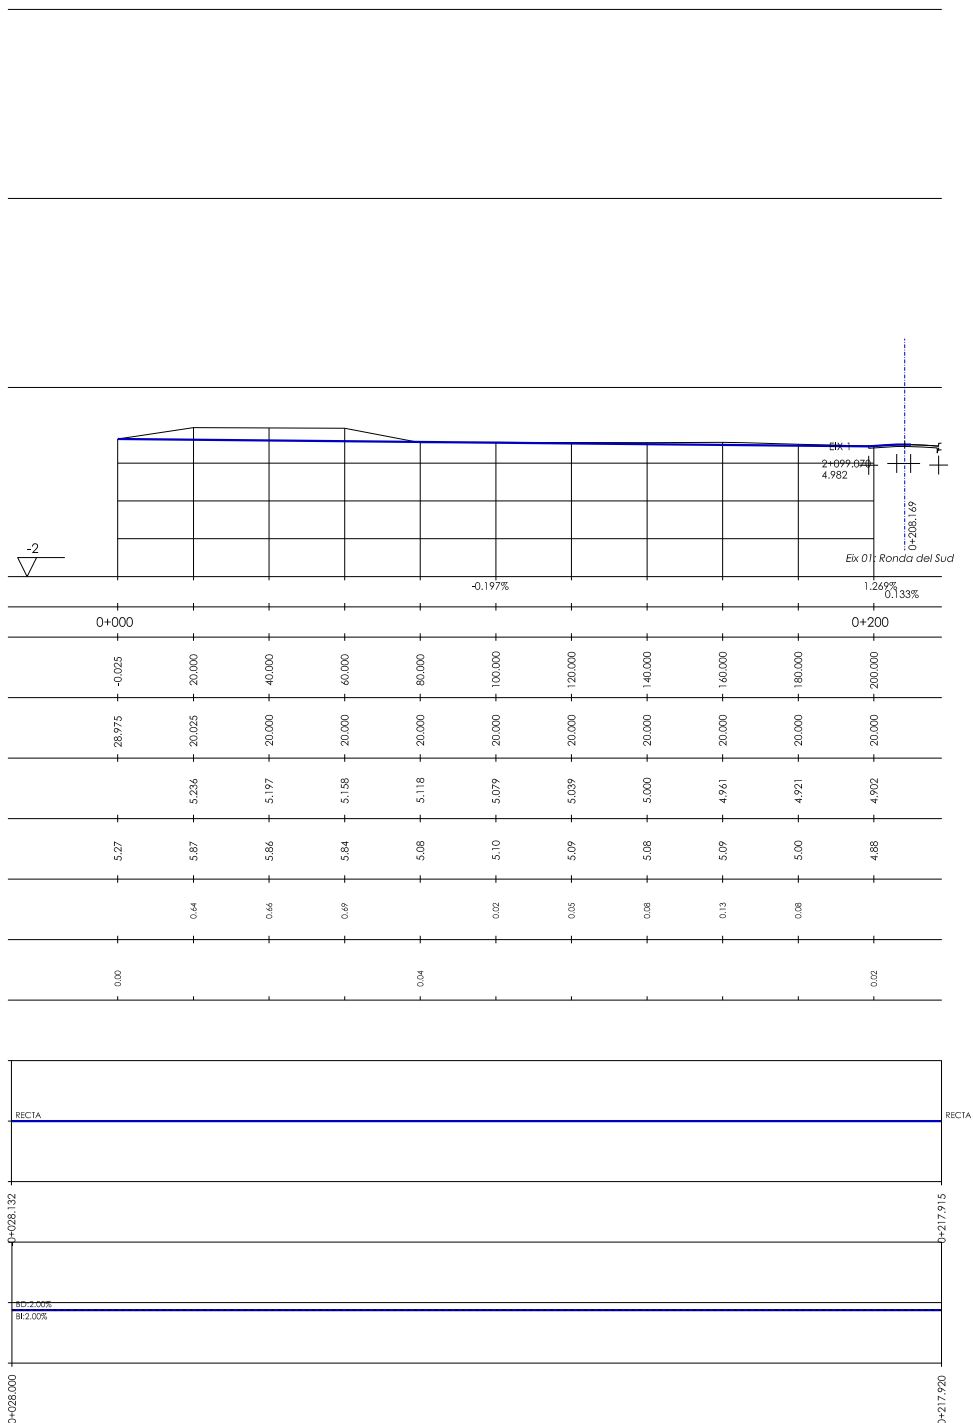


Eix 05: Carrer del Riu Xúquer


EH:1/1000
EV:1/200

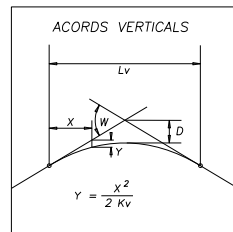

PENDENT LONGITUDINAL	
DISTANCIES	P.K.
	A L'ORIGEN
ORDENADES	PARCIAIS
	RASANT
COTES ROJES	TERRENY
	DESMUNT
	TERRAPLE
ACORDS VERTICALS	
DIAGRAMA DE CURVATURES	
DIAGRAMA DE PERALTS	
BORDE DRET	BORDE ESQUERRE

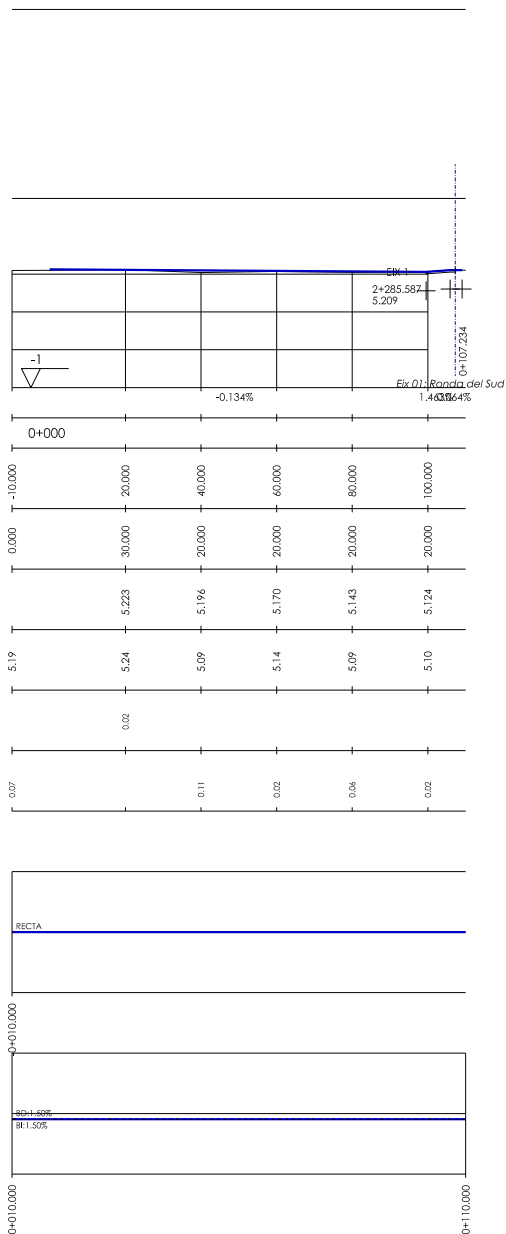

Eix 06: Carrer del Riu Túria

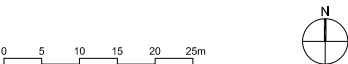

PLA DIRECTOR URBANÍSTIC DE LES ÀREES RESIDENCIALS ESTRATÈGIQUES DE L'ÀMBIT DEL BAIX LLOBREGAT

ÀREA RESIDENCIAL ESTRATÈGICA 'RONDA DEL SUD-AEROPORT' (El Prat de Llobregat) 2565.2

Títol del document
PROJECTE D'OBRES BÀSIQUES D'URBANITZACIÓ


Autors del projecte
Pere Santos Forrellad, enginyer de camins, c. i. p.
Lluís Marco Planells, enginyer de camins, c. i. p.
INGENIEROS ASOCIADOS, SA

Títol del Plànol
PERFELS LONGITUDINALS


Escala
A1 1:1000
A3 1:2000
Data
JUNY 2010
Núm. plànol
11
Full
4 de 5

consorci **prat nord**


INCASÒL
Institut Català del Sòl
Ajuntament del Prat de Llobregat

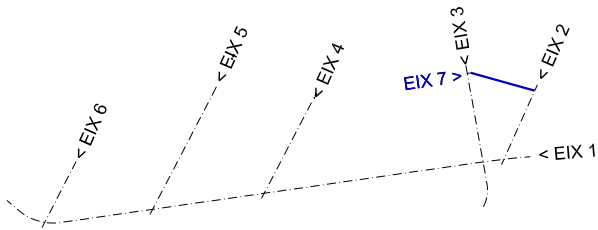


EH:1/1000
EV:1/200

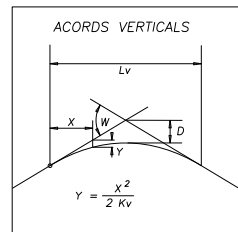

PENDENT LONGITUDINAL	
DISTANCIES	P.K.
	A L'ORIGEN
ORDENADES	PARCIAIS
	RASANT
	TERRENY
COTES ROJES	DESMUNT
	TERRAPLE
ACORDS VERTICALS	
DIAGRAMA DE CURVATURES	
DIAGRAMA DE PERALTS	BORDE DRET
	BORDE ESQUERRE

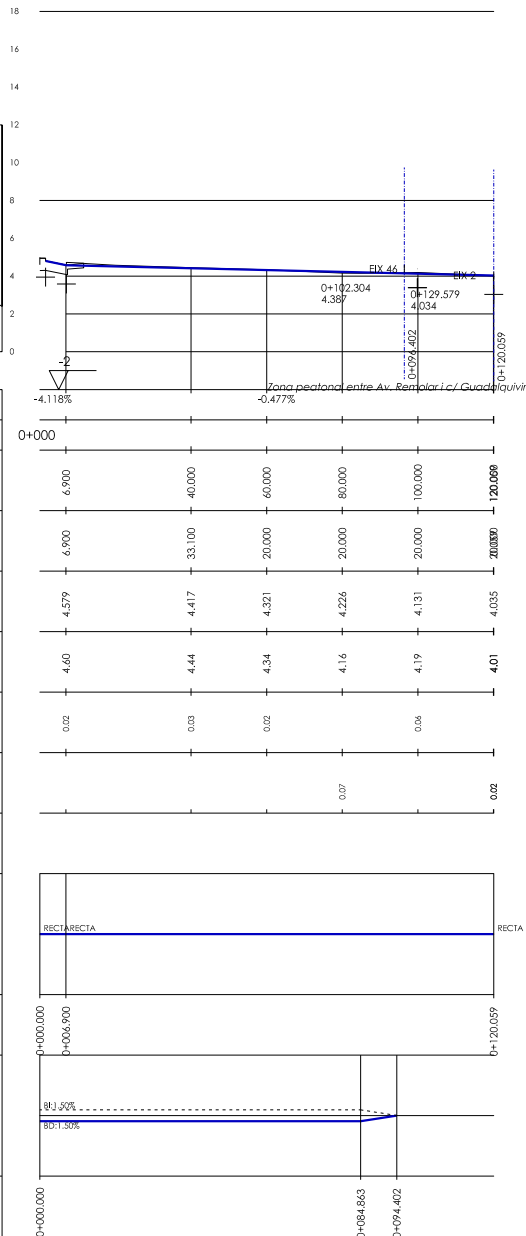

Eix 07: C/ Riu Guadalquivir

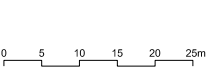

PLA DIRECTOR URBANÍSTIC DE LES ÀREES RESIDENCIALS ESTRATÈGIQUES DE L'ÀMBIT DEL BAIX LLOBREGAT

ÀREA RESIDENCIAL
ESTRATÈGICA 'RONDA DEL
SUD-AEROPORT'
(El Prat de Llobregat) 2565.2




Títol del document
PROJECTE D'OBRES
BÀSIQUES D'URBANITZACIÓ

Autors del projecte
Pere Santos Forrellad, enginyer de camins, c. i. p.
Lluís Marco Planells, enginyer de camins, c. i. p.
INGENIEROS ASOCIADOS, SA

Títol del Plànol
PERFILS LONGITUDINALS

Escala
A1 1:1000
A3 1:2000
Núm. plànol
11
Data
JUNY 2010
Full
5 de 5

consorci **prat nord**

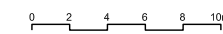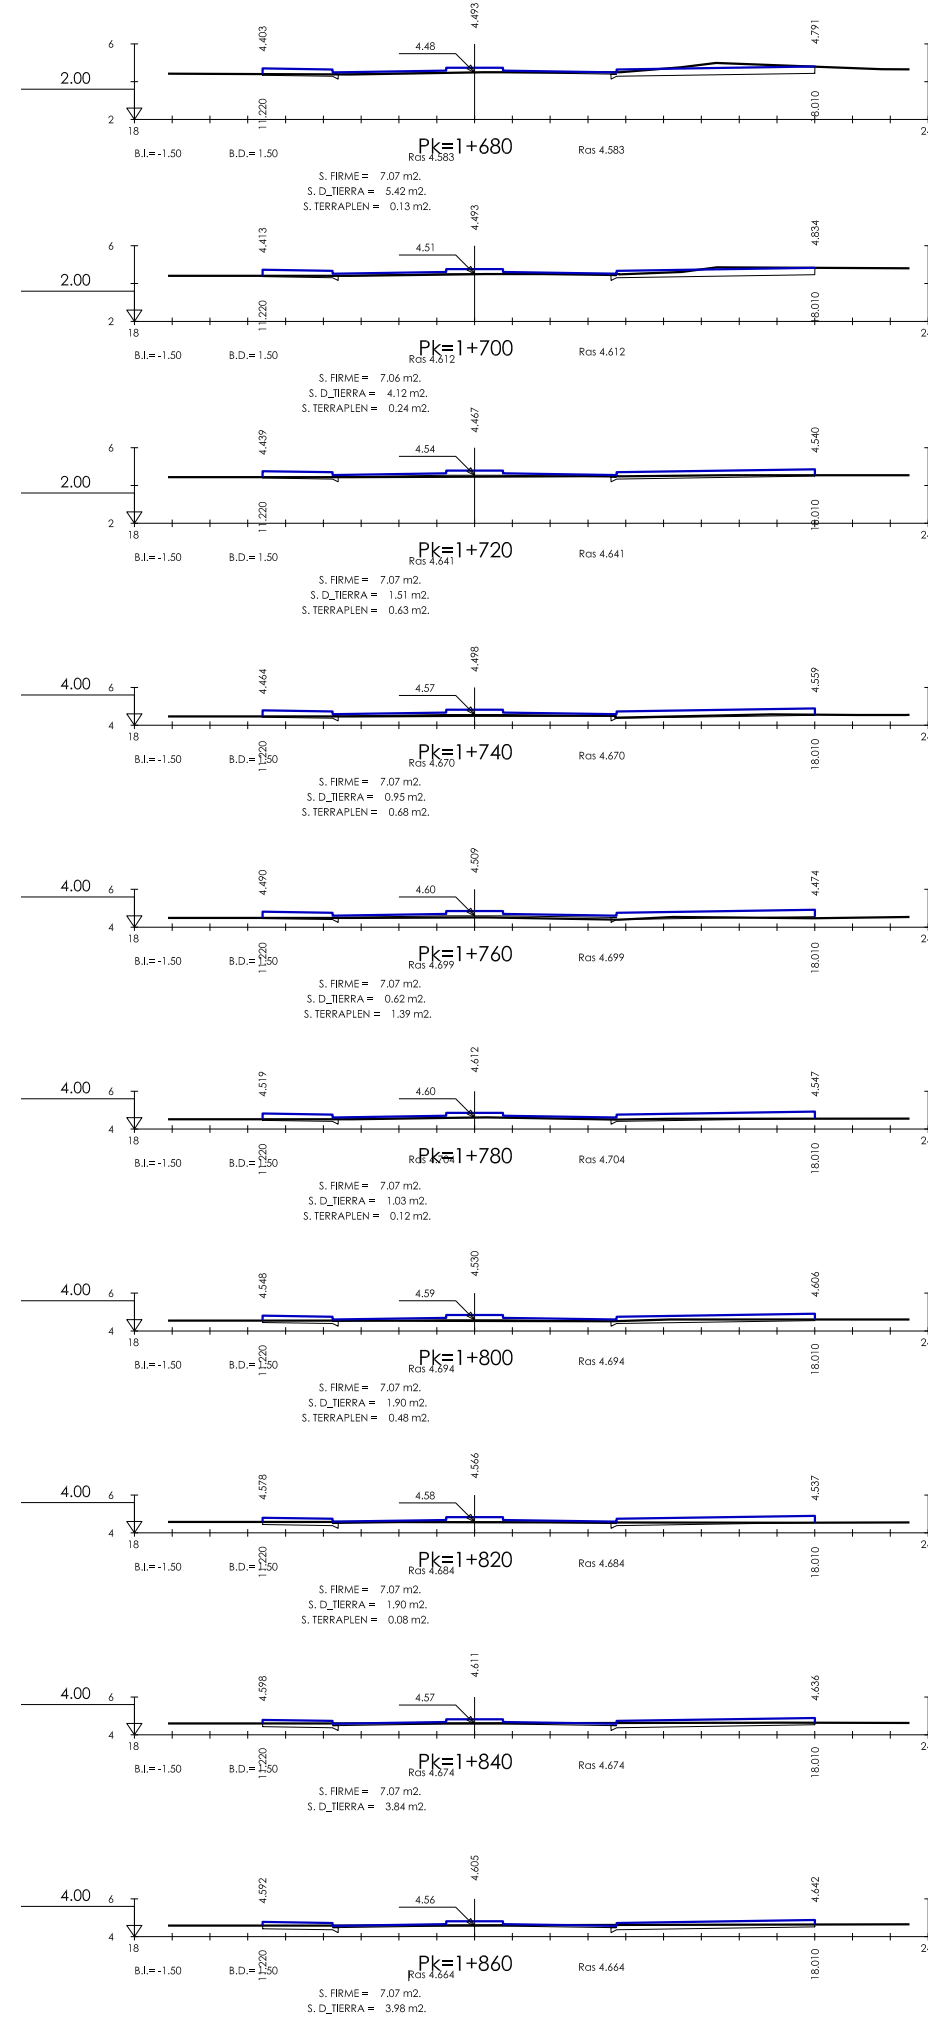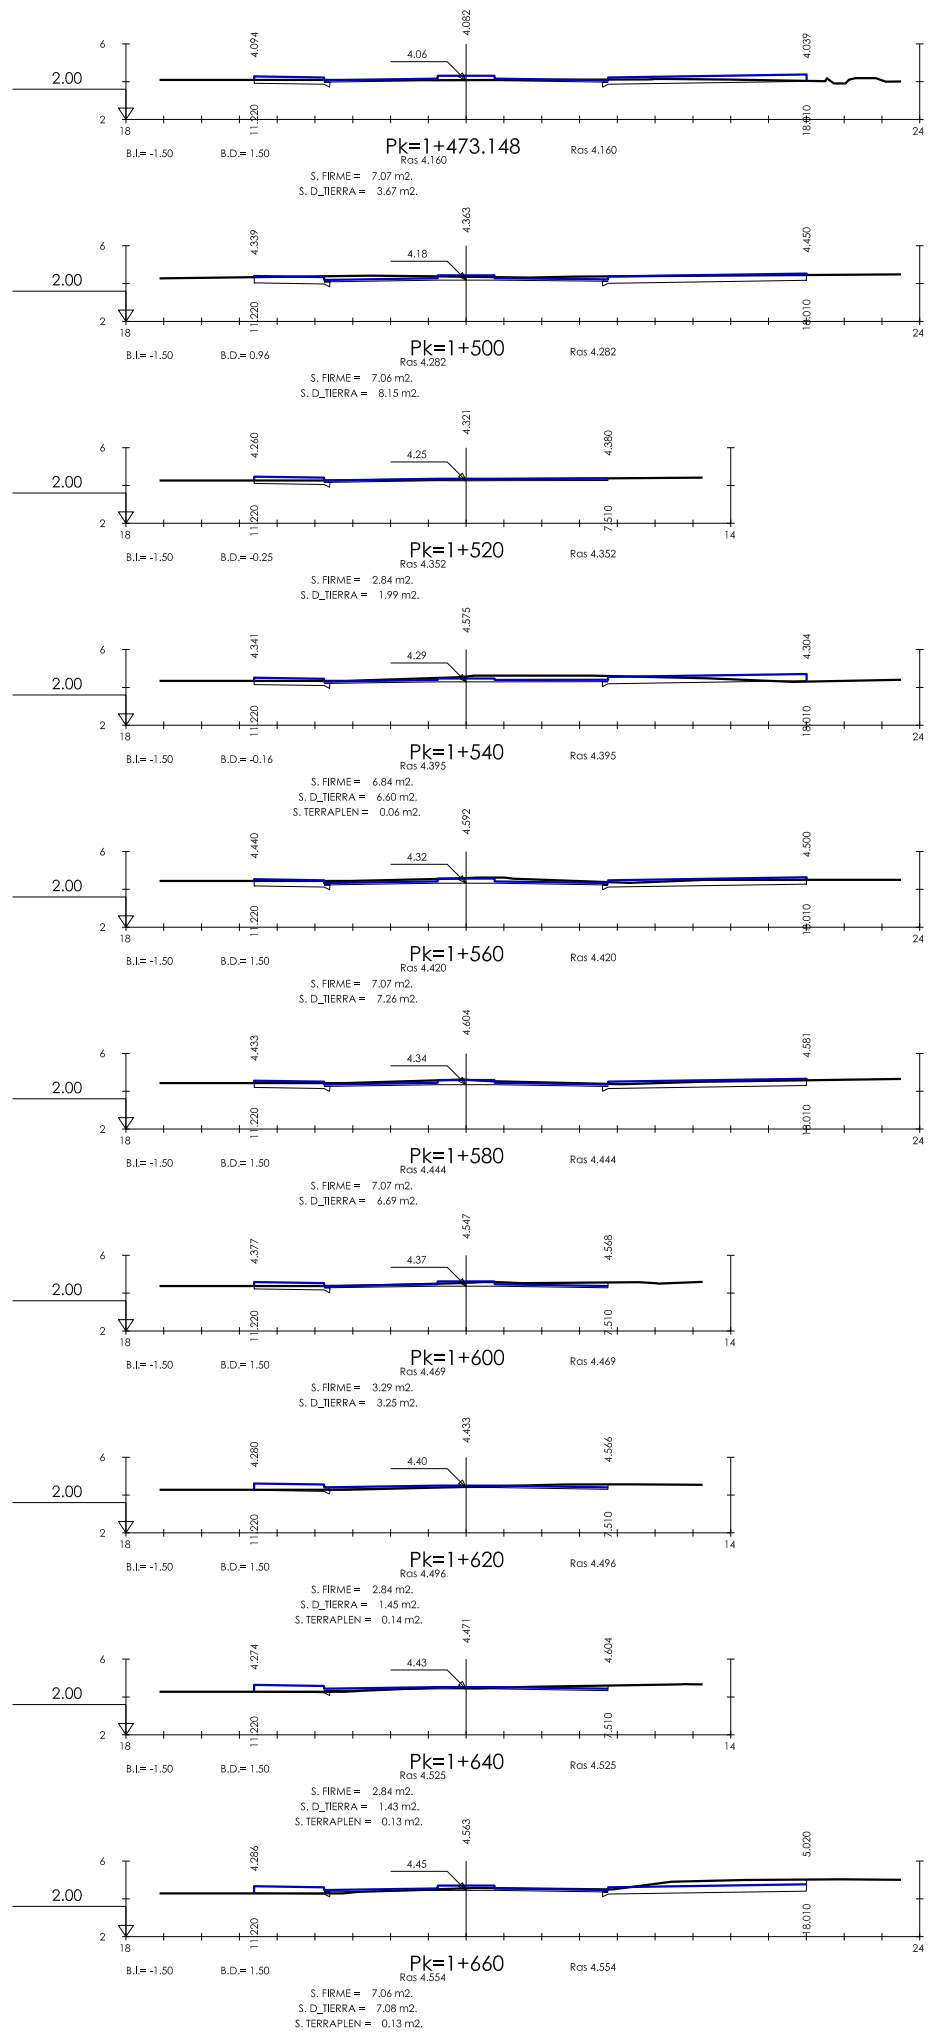

PLA DIRECTOR URBANÍSTIC DE LES ÀREES RESIDENCIALS ESTRATÈGIQUES DE L'ÀMBIT DEL BAIX LLOBREGAT

ÀREA RESIDENCIAL ESTRATÈGICA 'RONDA DEL SUD-AEROPORT' (El Prat de Llobregat) 2565.2

Títol del document
PROJECTE D'OBRES BÀSIQUES D'URBANITZACIÓ

Autors del projecte
Pere Santos Forrellad, enginyer de camins, c. i. p.
Lluís Marco Planells, enginyer de camins, c. i. p.
INGENIEROS ASOCIADOS, SA



Títol del Plànol
Perfils transversals amb superfícies resultants.

Escala
A1 1:200
A3 1:400
Data
JUNY 2010
Núm. plànol
12
Full
1 de 7

consorci **prat nord**

INCASOL
Institut Català del Sol
Ajuntament del **Prat de Llobregat**

Eix 01

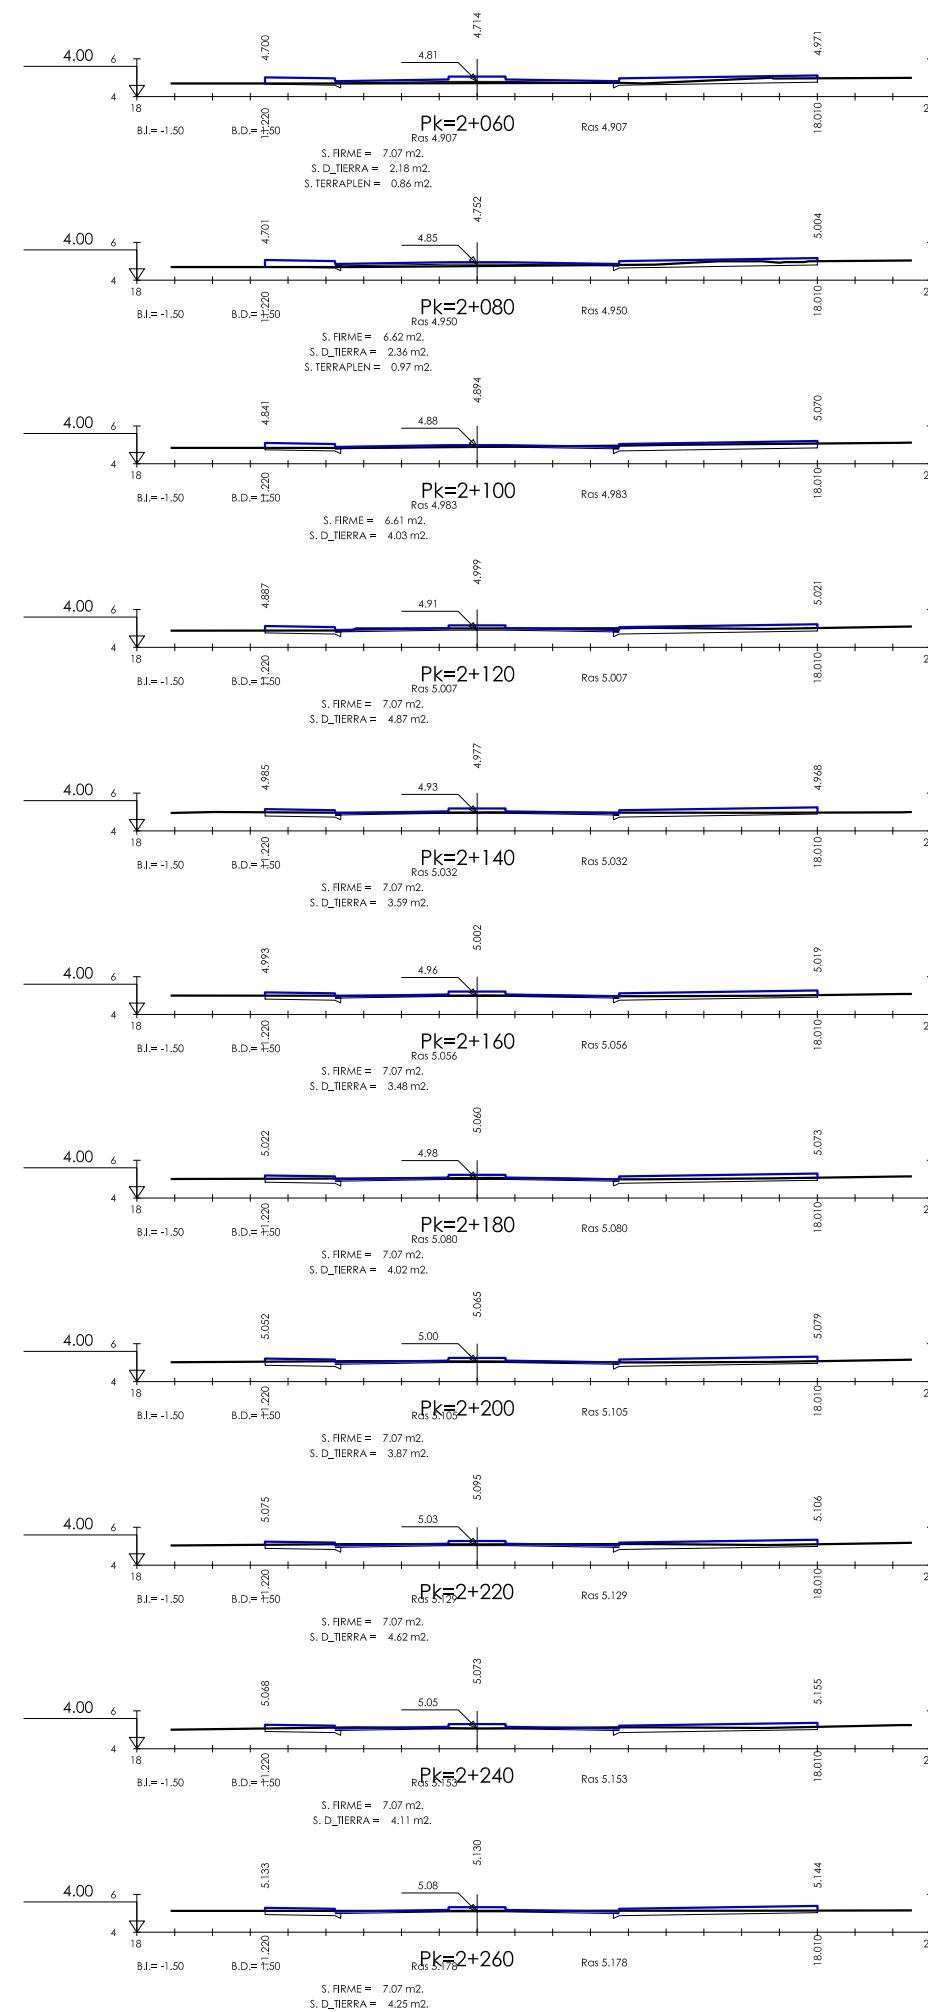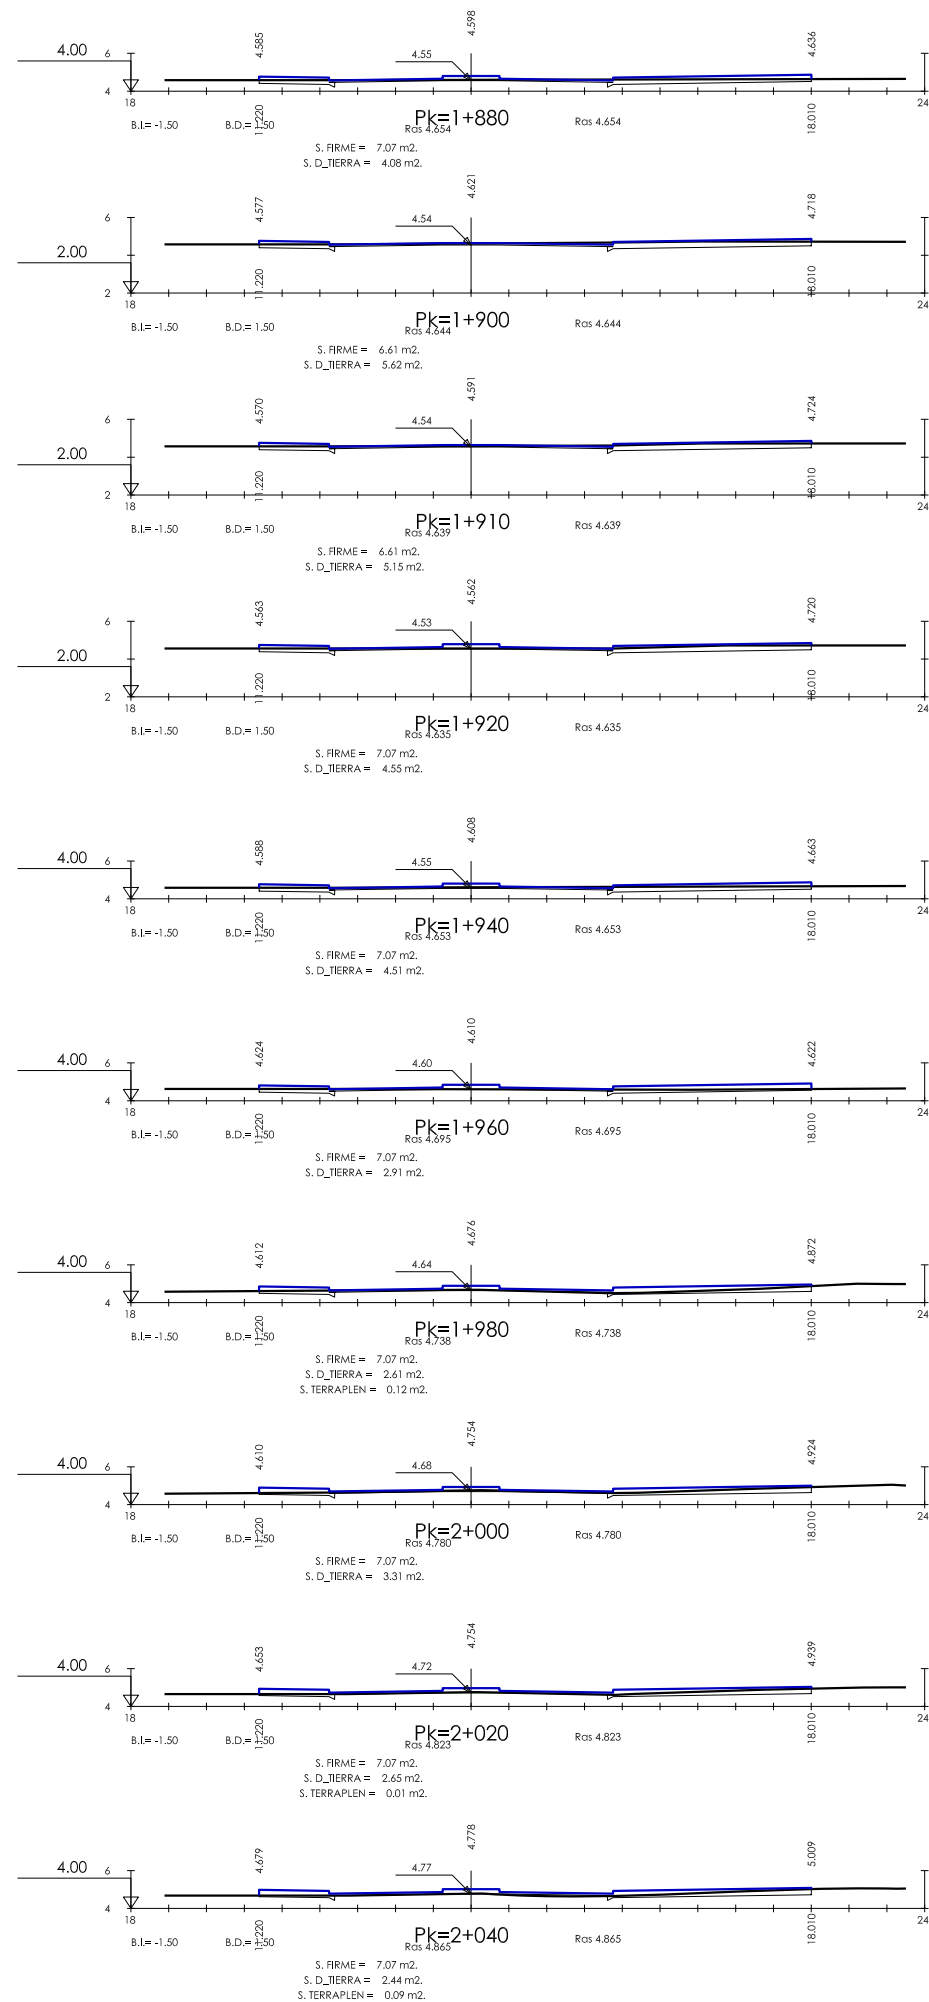

0 2 4 6 8 10m

PLA DIRECTOR URBANÍSTIC DE LES ÀREES RESIDENCIALS ESTRATÈGIQUES DE L'ÀMBIT DEL BAIX LLOBREGAT

ÀREA RESIDENCIAL ESTRATÈGICA 'RONDA DEL SUD-AEROPORT' (El Prat de Llobregat) 2565.2

Títol del document
PROJECTE D'OBRES BÀSIQUES D'URBANITZACIÓ

Autors del projecte
Pere Santos Forrellad, enginyer de camins, c. i. p.
Lluís Marco Planells, enginyer de camins, c. i. p.
INGENIEROS ASOCIADOS, SA

Títol del Plànol
Perfils transversals amb superfícies resultants.




Escala
A1 1:200
A3 1:400
Núm. plànol
12
Data
JUNY 2010
Full
2 de 7

consorci **prat nord**

INCASÒL
Institut Català del Sòl

Ajuntament del Prat de Llobregat

Eix 01

 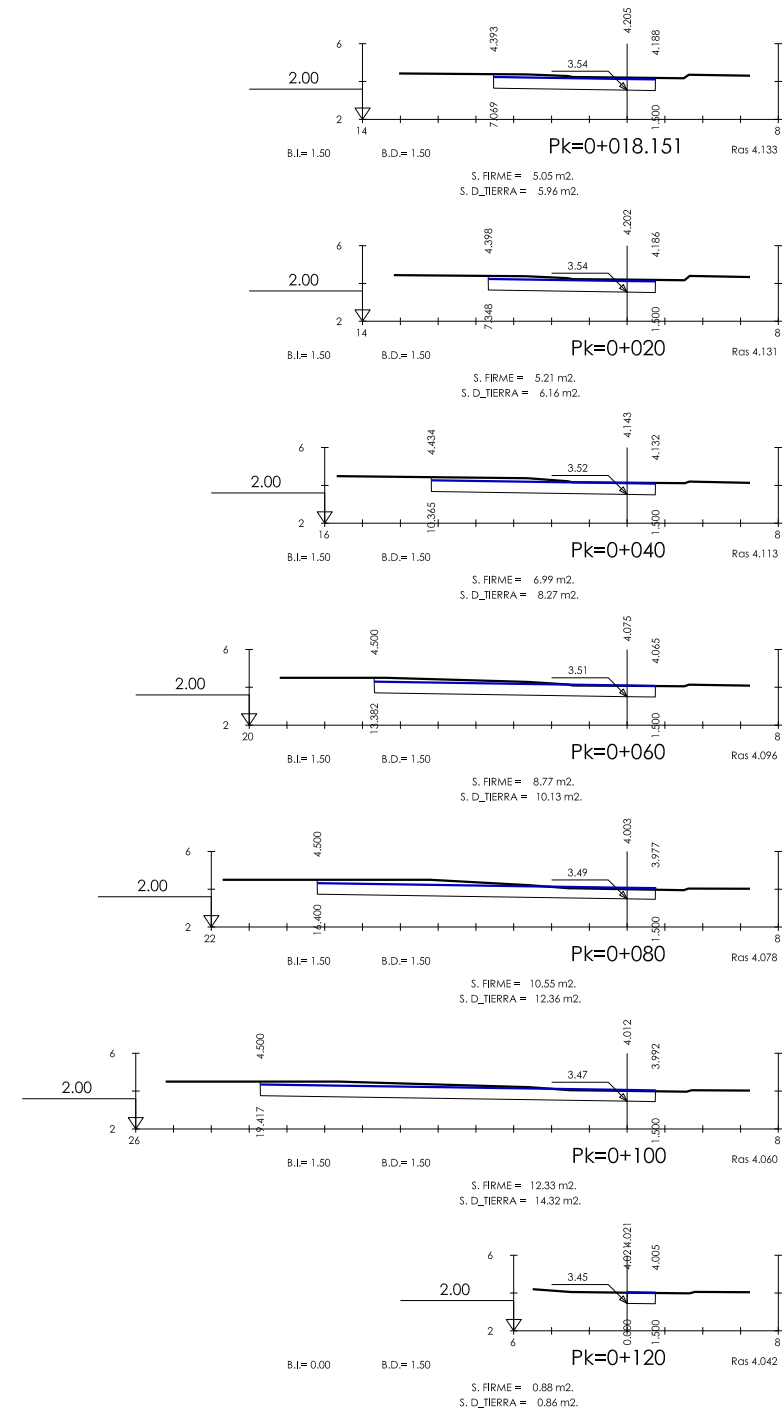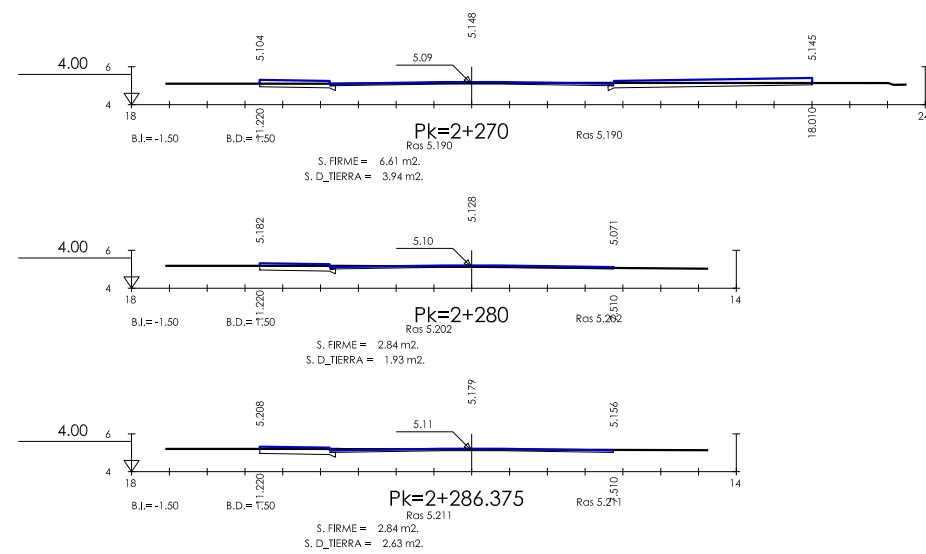

PLA DIRECTOR URBANÍSTIC DE LES ÀREES RESIDENCIALS ESTRATÈGIQUES DE L'ÀMBIT DEL BAIX LLOBREGAT

ÀREA RESIDENCIAL ESTRATÈGICA 'RONDA DEL SUD-AEROPORT' (El Prat de Llobregat) 2565.2

Títol del document
PROJECTE D'OBRES BÀSIQUES D'URBANITZACIÓ

Autors del projecte
Pere Santos Forrellad, enginyer de camins, c. i. p.
Lluís Marco Planells, enginyer de camins, c. i. p.
INGENIEROS ASOCIADOS, SA


Títol del Plànol
Perfils transversals amb superfícies resultants.

Escala Núm. plànol
A1 1:200 12
A3 1:400
Data Full
JUNY 2010 3 de 7


consorci ^Nprat nord



Ajuntament del Prat de Llobregat

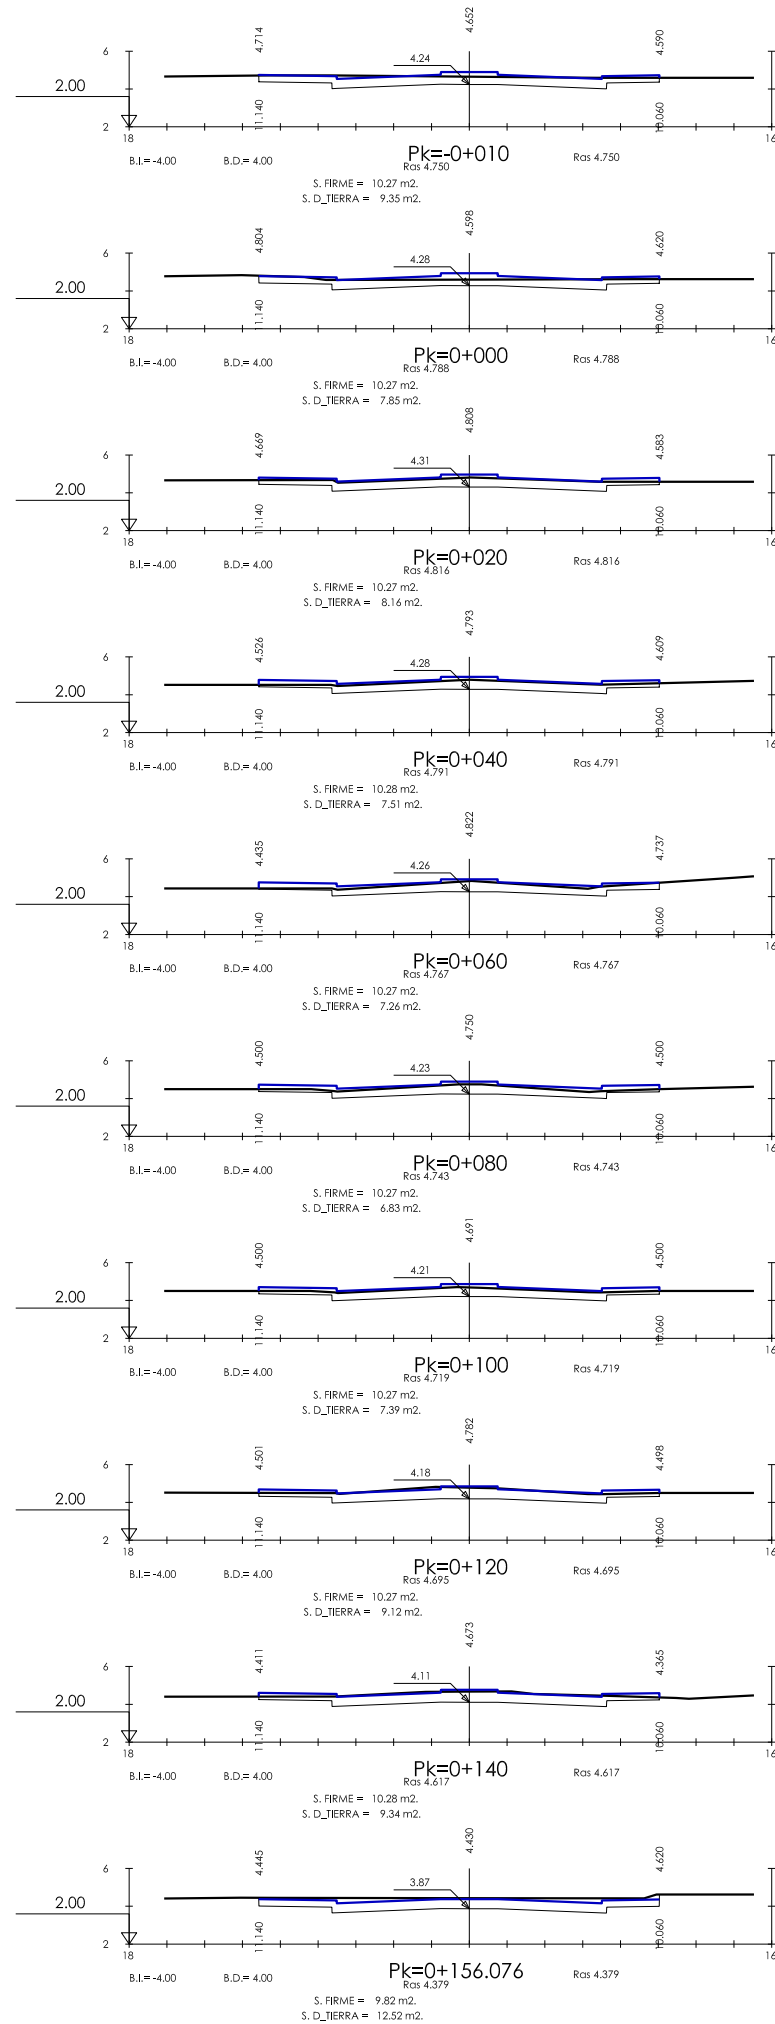

Eix 03

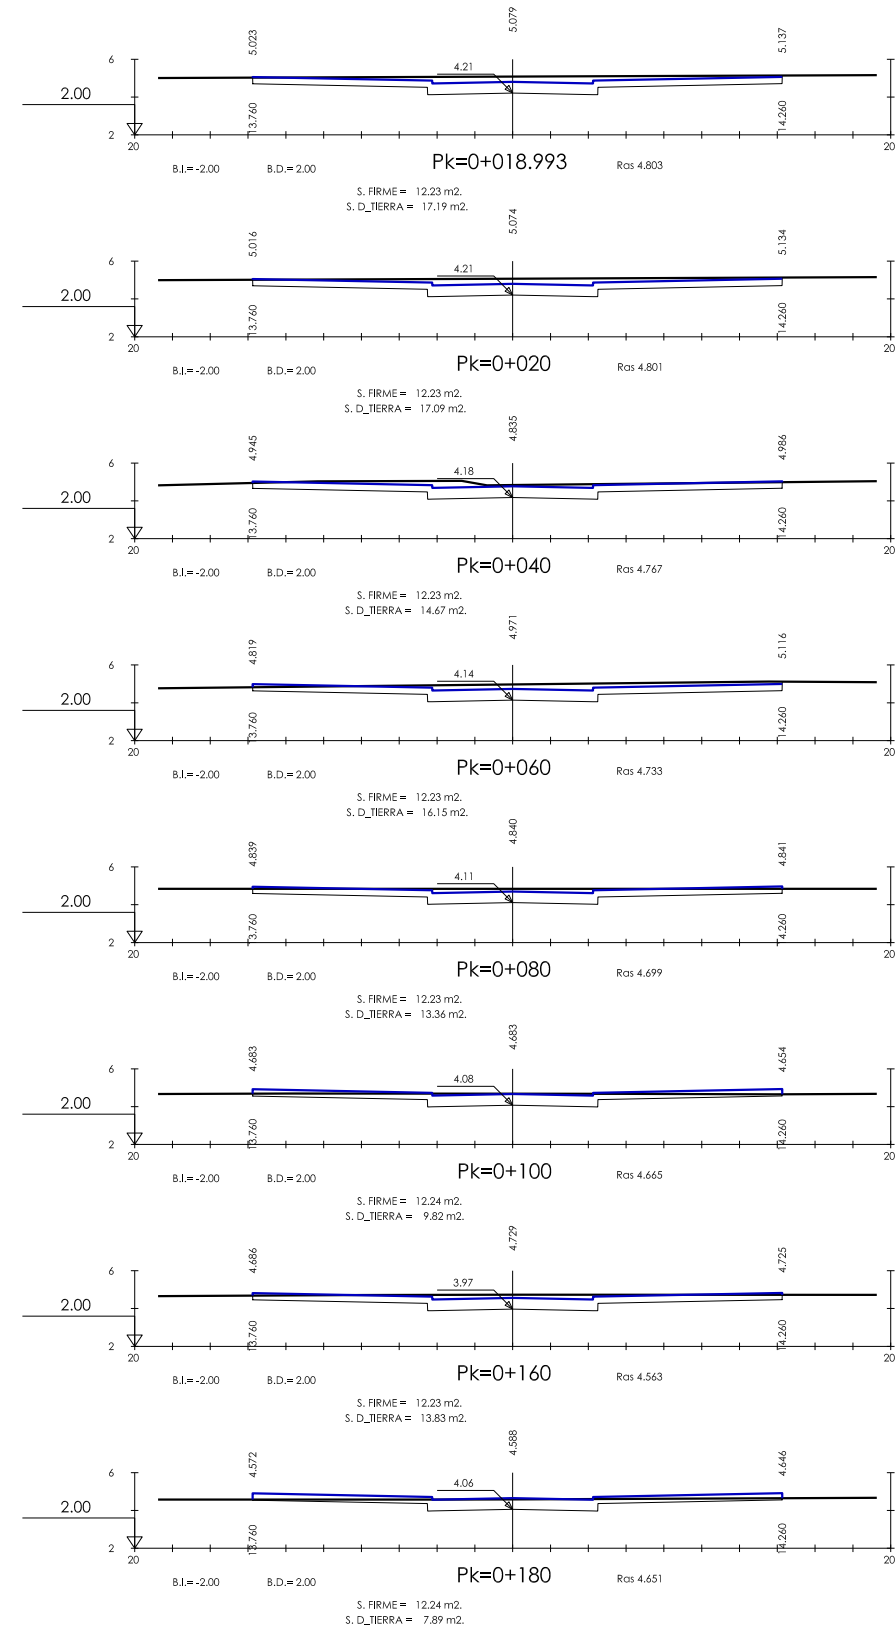

Eix 04

0 2 4 6 8 10m

PLA DIRECTOR URBANÍSTIC DE LES ÀREES RESIDENCIALS ESTRATÈGIQUES DE L'ÀMBIT DEL BAIX LLOBREGAT

ÀREA RESIDENCIAL ESTRATÈGICA 'RONDA DEL SUD-AEROPORT' (El Prat de Llobregat) 2565.2

Títol del document
PROJECTE D'OBRES BÀSIQUES D'URBANITZACIÓ

Autors del projecte
Pere Santos Forrellad, enginyer de camins, c. i. p.
Lluís Marco Planells, enginyer de camins, c. i. p.
INGENIEROS ASOCIADOS, SA










Títol del Plànol
Perfils transversals amb superfícies resultants.

Escala Nòm. plànol
A1 1:200 12
A3 1:400
Data Full
JUNY 2010 4 de 7

consorci ^Nprat nord

INCASÒL
Institut Català
del Sòl

Ajuntament del Prat de Llobregat

 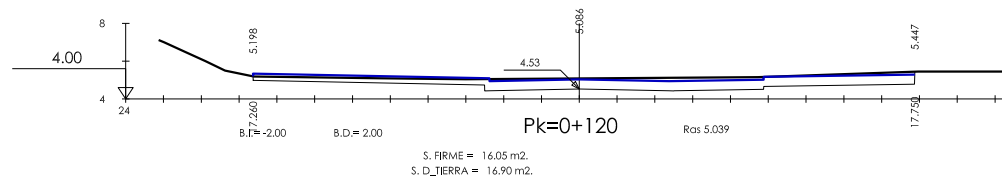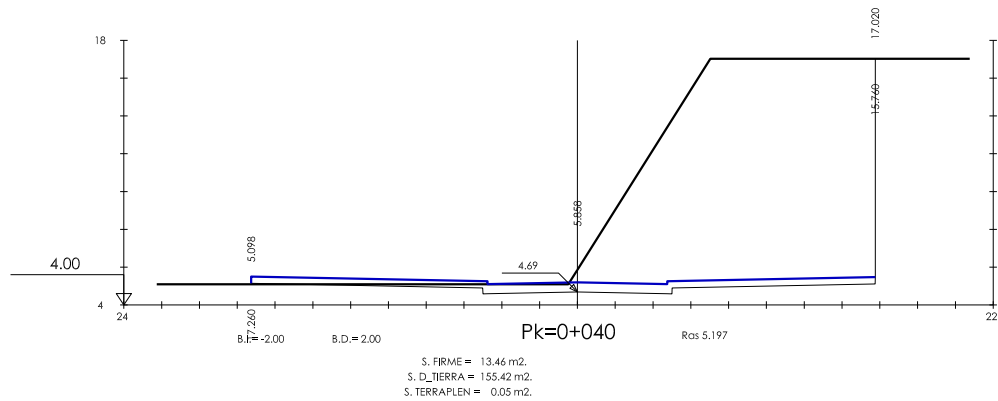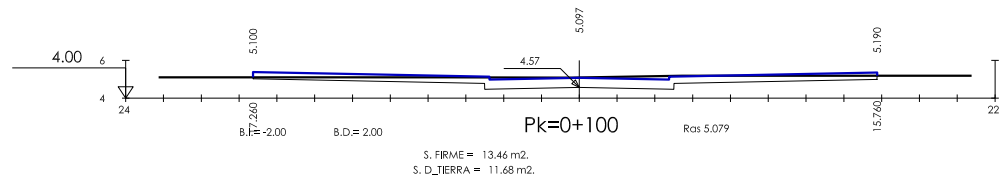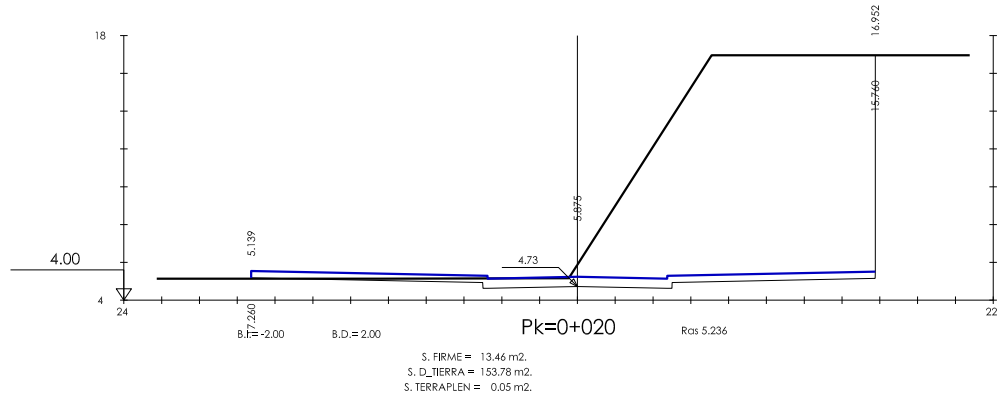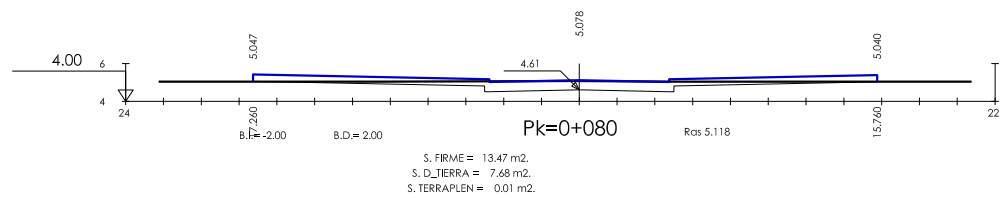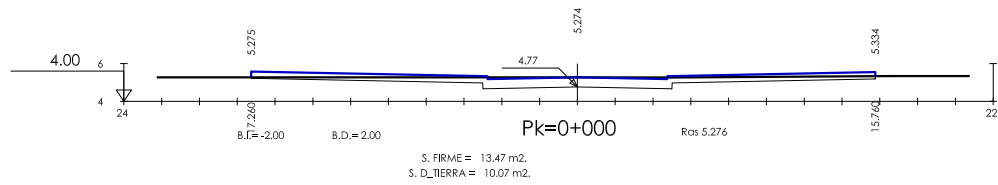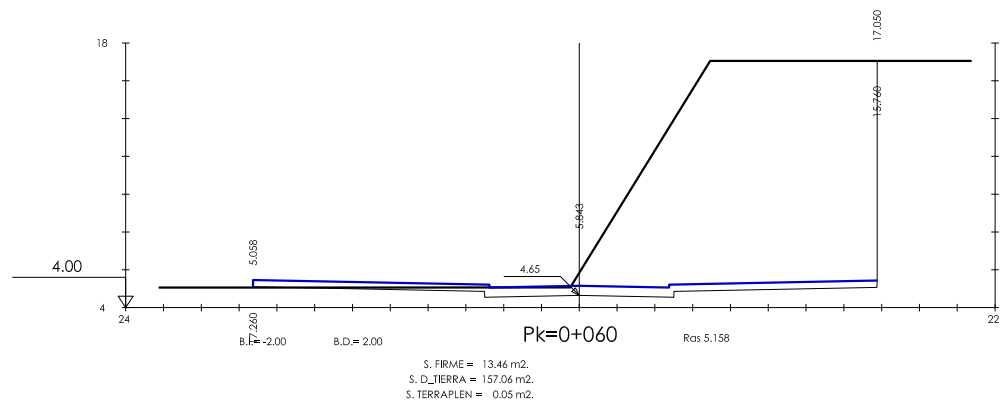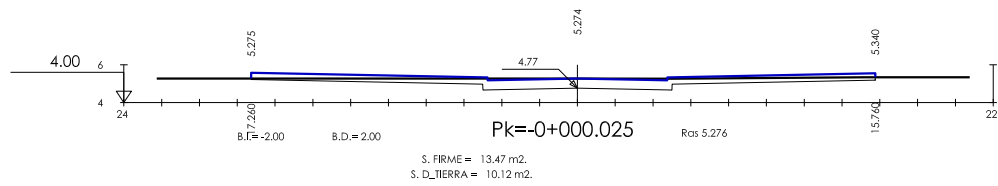

PLA DIRECTOR URBANÍSTIC DE LES ÀREES RESIDENCIALS ESTRATÈGIQUES DE L'ÀMBIT DEL BAIX LLOBREGAT

ÀREA RESIDENCIAL ESTRATÈGICA 'RONDA DEL SUD-AEROPORT' (El Prat de Llobregat) 2565.2

Títol del document
PROJECTE D'OBRES BÀSIQUES D'URBANITZACIÓ

Autors del projecte
Pere Santos Forrellad, enginyer de camins, c. i. p.
Lluís Marco Planells, enginyer de camins, c. i. p.
INGENIEROS ASOCIADOS, SA





Títol del Plànol
Perfils transversals amb superfícies resultants.

Escala Núm. plànol
A1 1:200 12
A3 1:400
Data Full
JUNY 2010 5 de 7

consorci ^Nprat nord



Ajuntament del Prat de Llobregat

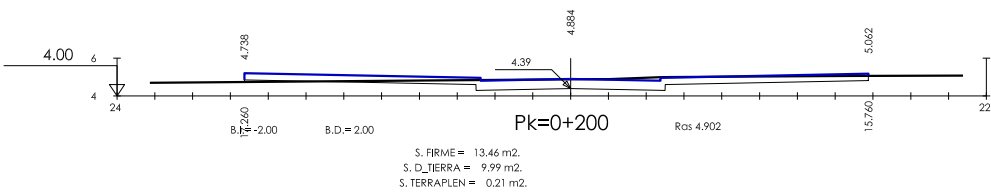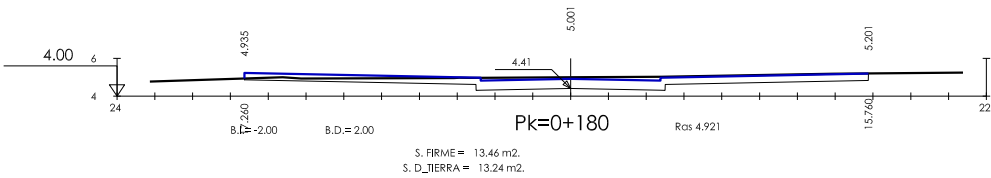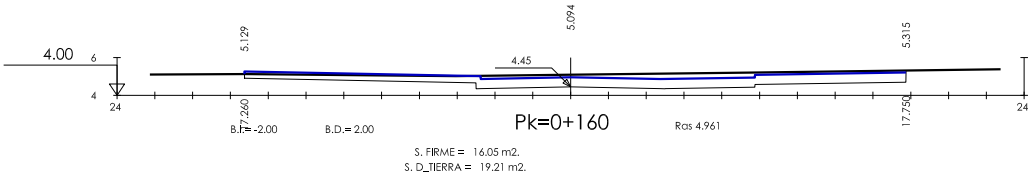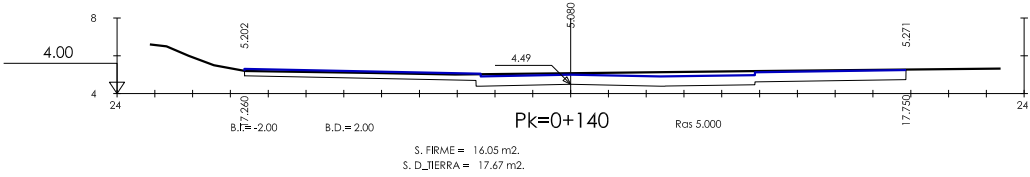

PLA DIRECTOR URBANÍSTIC DE LES ÀREES
RESIDENCIALS ESTRATÈGIQUES DE L'ÀMBIT
DEL BAIX LLOBREGAT

ÀREA RESIDENCIAL
ESTRATÈGICA 'RONDA DEL
SUD-AEROPORT'
(El Prat de Llobregat) 2565.2

Títol del document
PROJECTE D'OBRES
BÀSIQUES D'URBANITZACIÓ

Autors del projecte
Pere Santos Forrellad, enginyer de camins, c. i. p.
Lluís Marco Planells, enginyer de camins, c. i. p.
INGENIEROS ASOCIADOS, SA

















Títol del Plànol
Perfils transversals amb
superfícies resultants.

Escala	Núm. plànol
A1 1:200	12
A3 1:400	
Data	Full
JUNY 2010	6 de 7

consorci ^Nprat nord



Ajuntament del Prat de Llobregat

 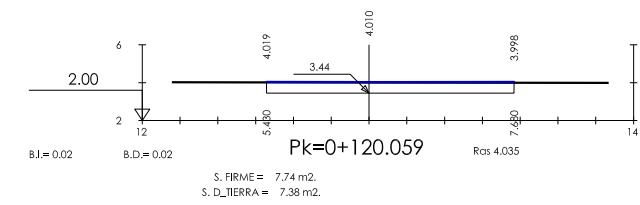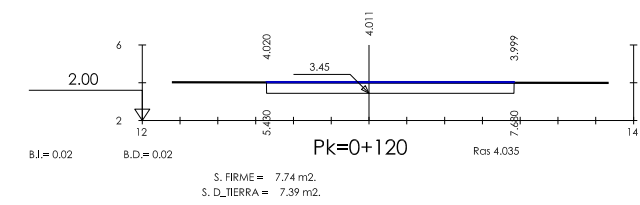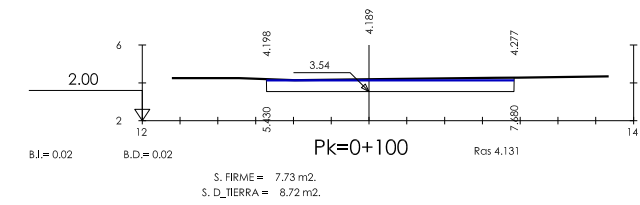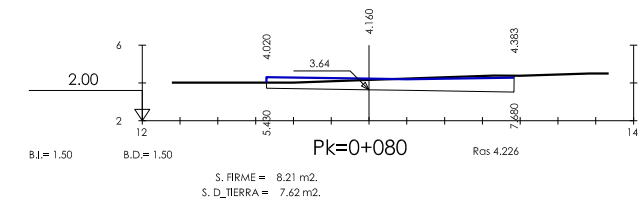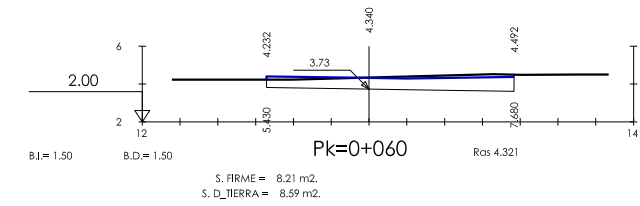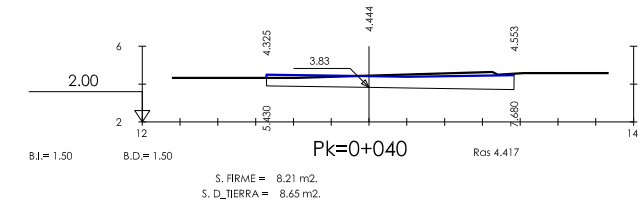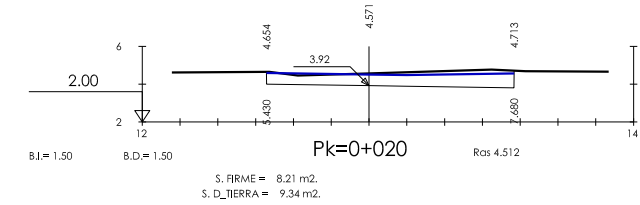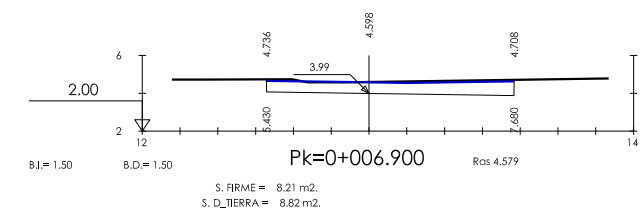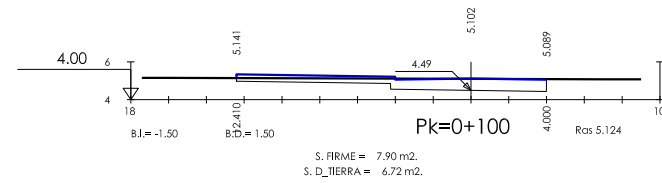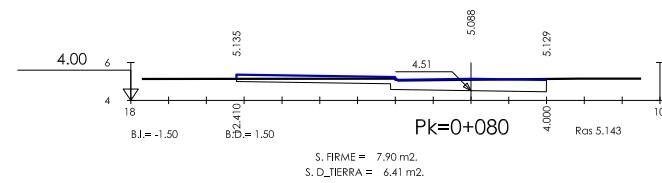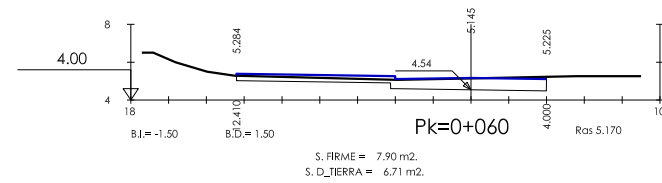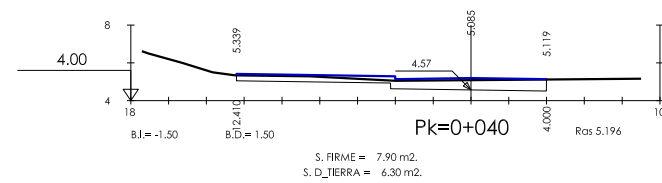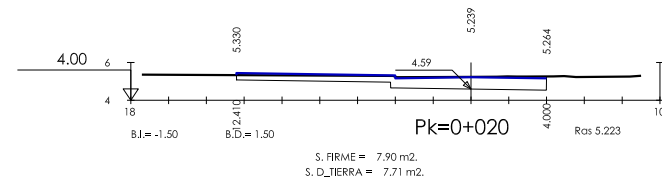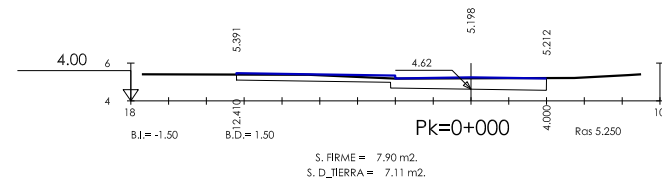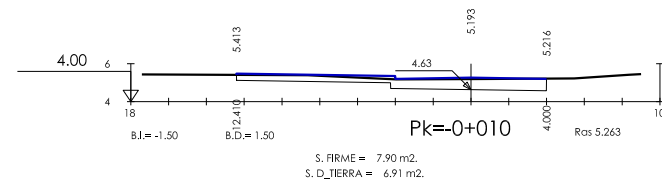PLA DIRECTOR URBANÍSTIC DE LES ÀREES
RESIDENCIALS ESTRATÈGIQUES DE L'ÀMBIT
DEL BAIX LLOBREGAT

ÀREA RESIDENCIAL
ESTRATÈGICA 'RONDA DEL
SUD-AEROPORT'
(El Prat de Llobregat) 2565.2

Títol del document

PROJECTE D'OBRES
BÀSIQUES D'URBANITZACIÓ

Autors del projecte

Pere Santos Forrellad, enginyer de camins, c. i. p.
Lluís Marco Planells, enginyer de camins, c. i. p.
INGENIEROS ASOCIADOS, SA

Títol del Plànol

Perfils transversals amb superfícies resultants.

Escala	Núm. plànol
--------	-------------

A1 1:200
A3 1:400

12

Data Full


JUNY 2010 7 de 7

consorci ^Nprat nord





INCASÒ
Institut Català
del Sòl

Ajuntament del  Prat de Llobregat

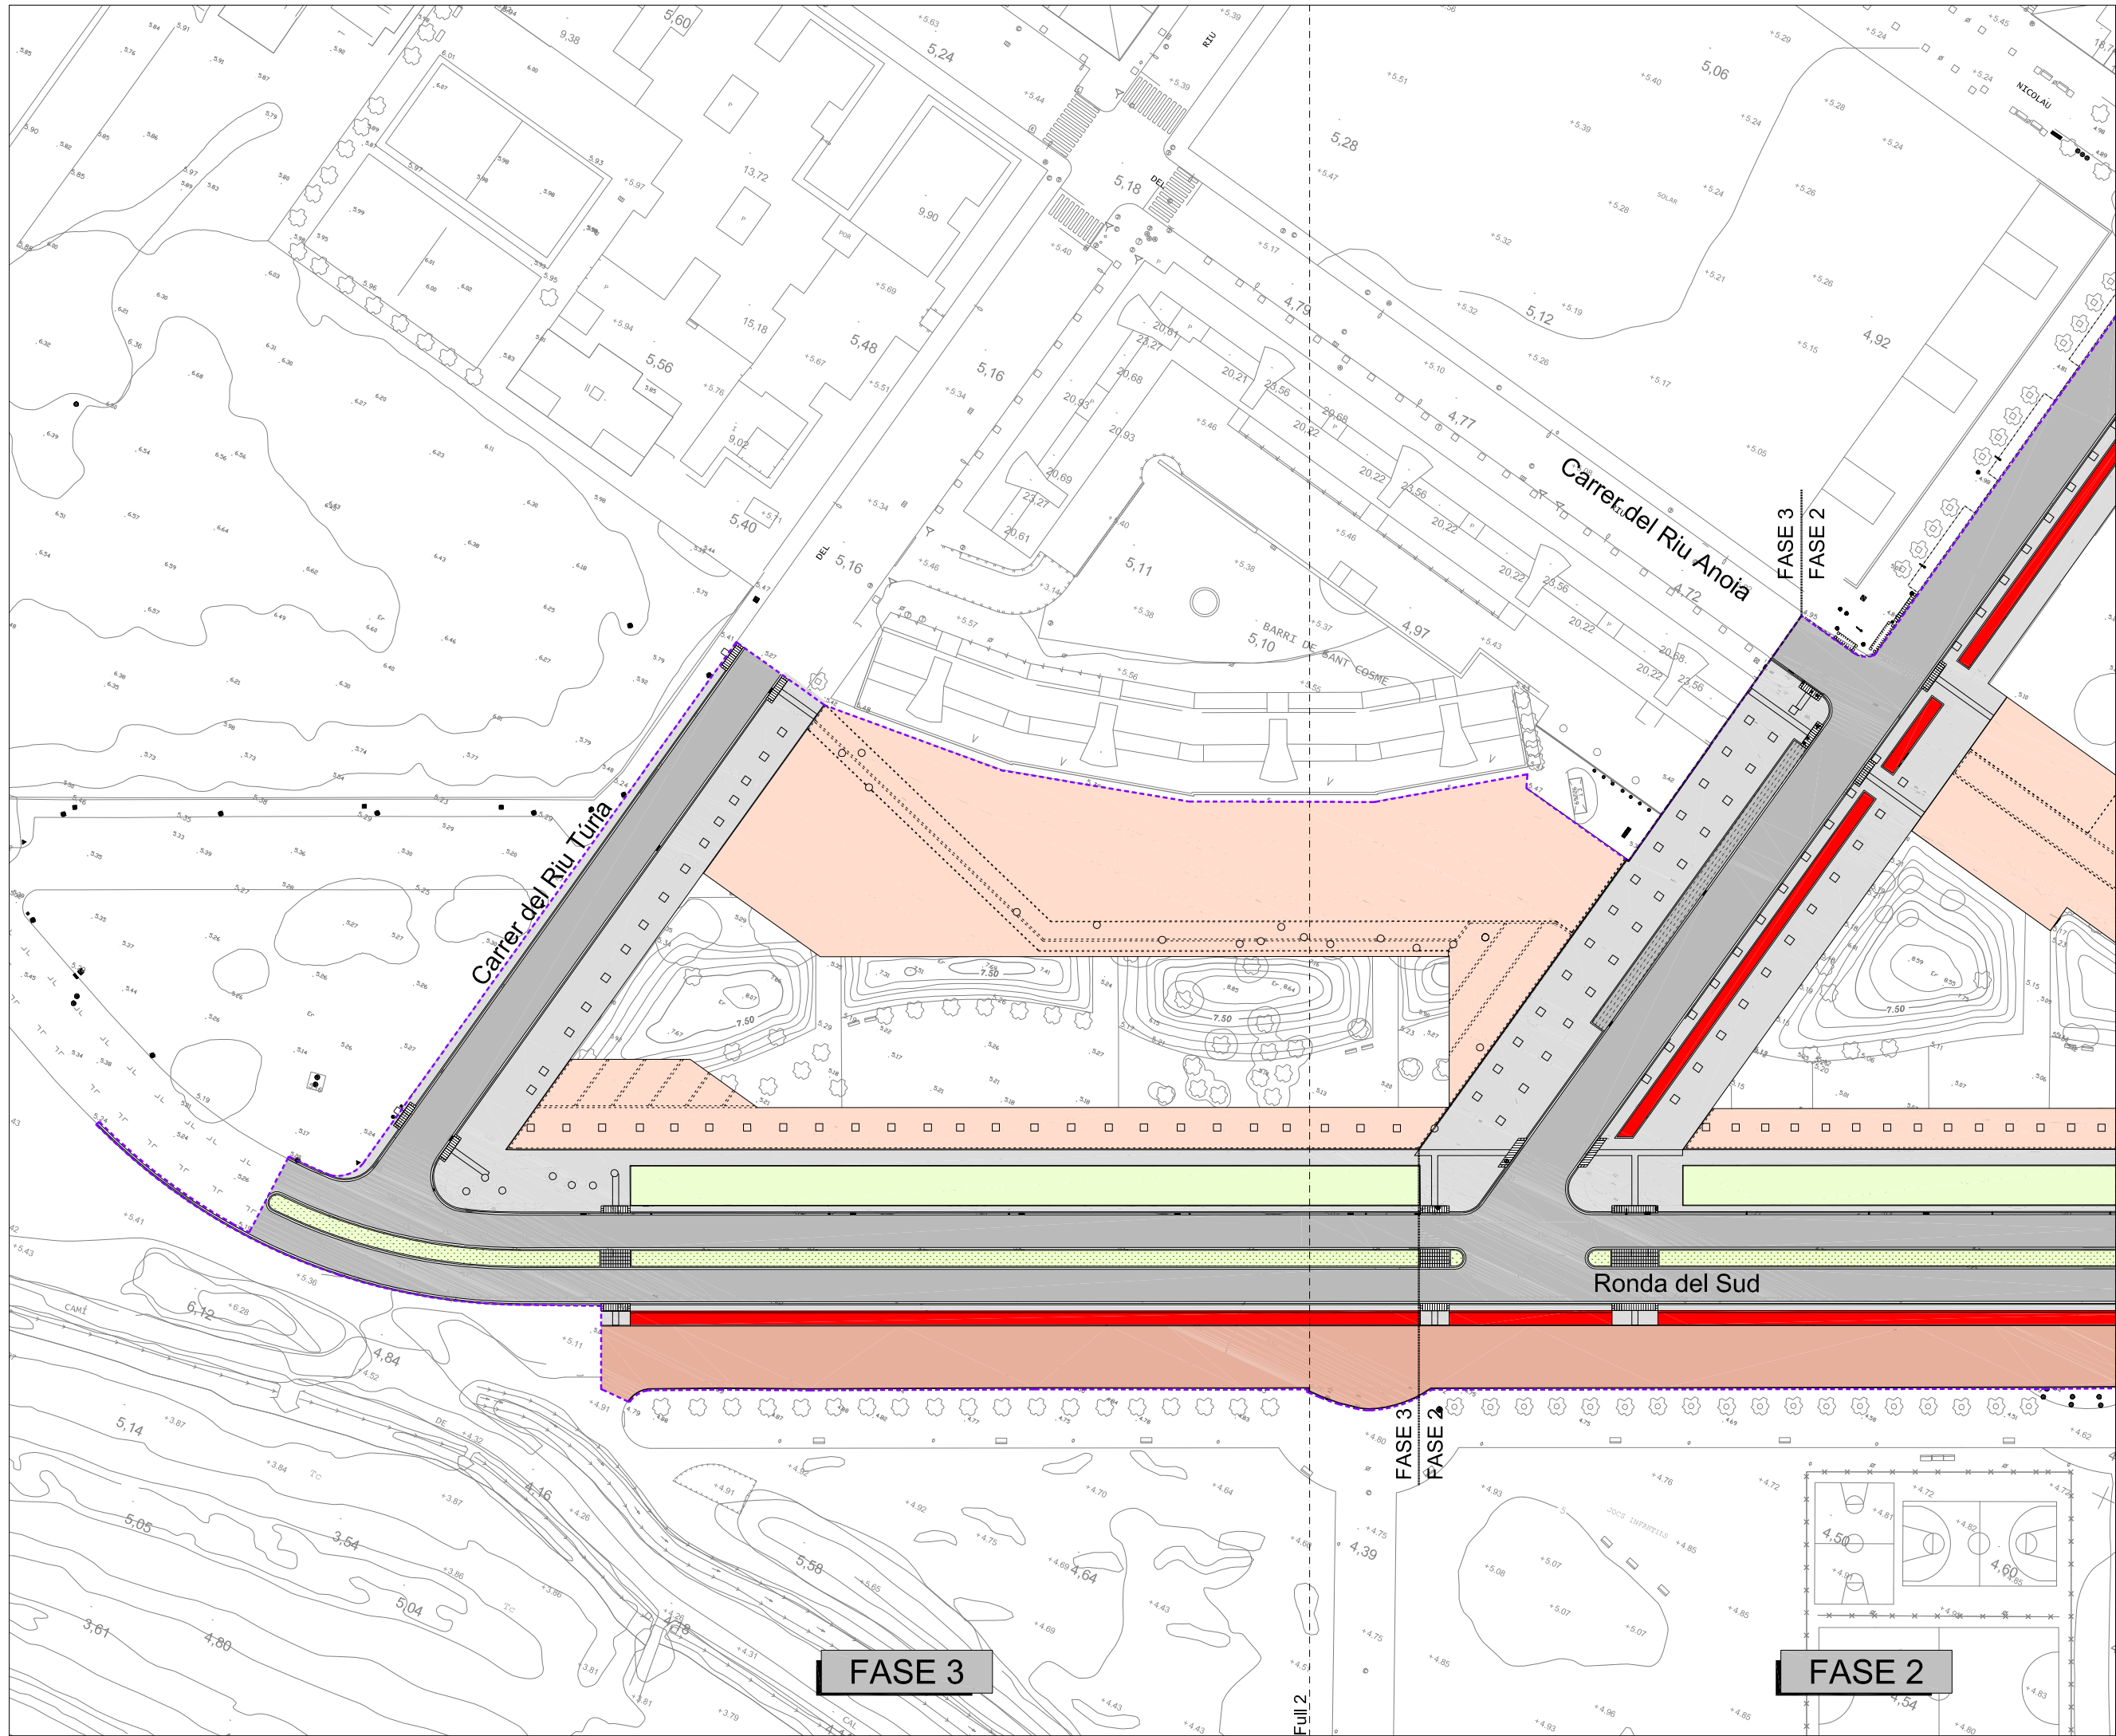

- Límit del projecte
- Paviment de panot gris (voreres)
- Paviment de panot gris en mitjana Ronda Sud
- Capa de rodadura (calçades)
- Paviment asfàltic (calçades)
- Paviment de formigó (aparcament)
- Paviment de sauló
- Paviment de llamborda de formigó (voreres)
- Paviment microasfalt negre (carril bicicleta)
- Parterre i zones enjardinades
- Gual de vianants amb recorregut de panot estriat de 4 tires
- Escosset de formigó 1,20 x 1,20 m
- Escosset circular metàl·lic 1,20 m
- Espais lliures públics a executar en obres en obres complementàries

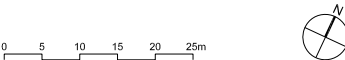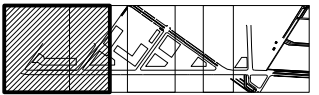

PLA DIRECTOR URBANÍSTIC DE LES ÀREES RESIDENCIALS ESTRATÈGIQUES DE L'ÀMBIT DEL BAIX LLOBREGAT

ÀREA RESIDENCIAL ESTRATÈGICA 'RONDA DEL SUD-AEROPORT' (El Prat de Llobregat) 2565.2

Títol del document
PROJECTE D'OBRES BÀSIQUES D'URBANITZACIÓ


Autors del projecte
Pere Santos Forrellad, enginyer de camins, c. i. p.
Lluís Marco Planells, enginyer de camins, c. i. p.
INGENIEROS ASOCIADOS, SA

Títol del Plànol
PLANTA PAVIMENTACIÓ



Escala Núm. plànol
A1 1:500 13
A3 1:1000
Data Full
JUNY 2010 1 de 4

consorci **prat nord**

INCASÒL
Institut Català del Sòl
Ajuntament del Prat de Llobregat

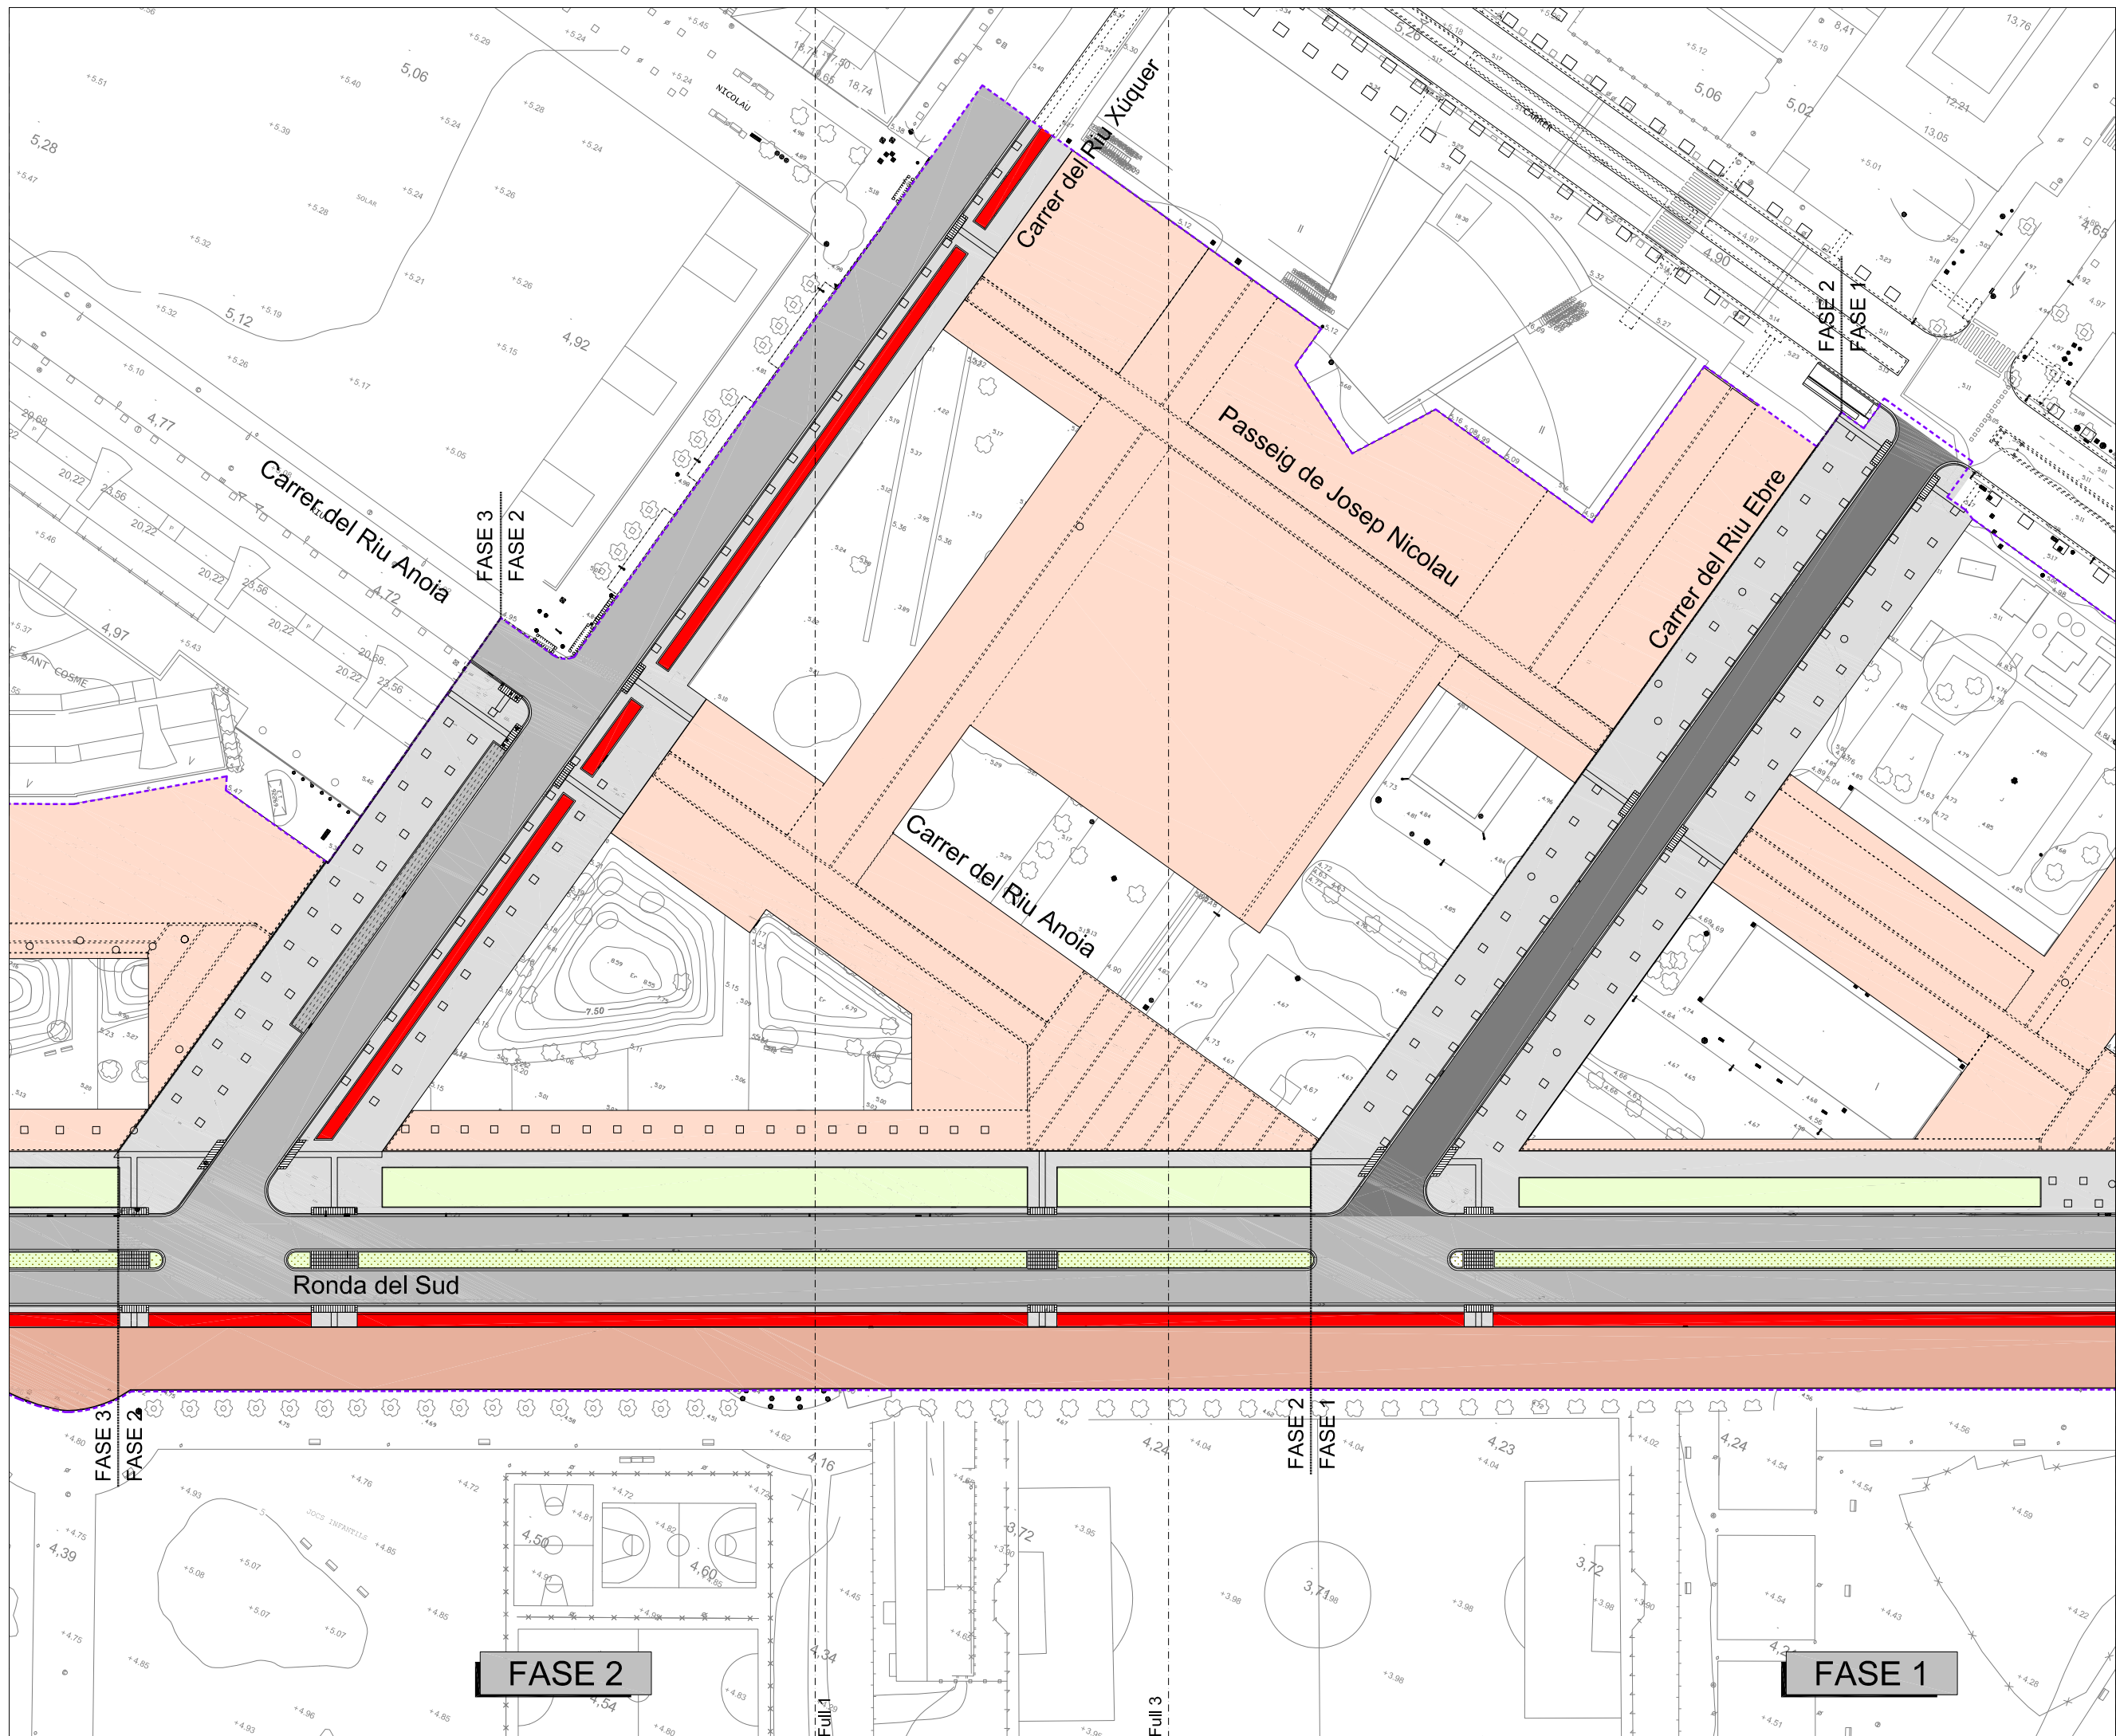

- Límit del projecte
- Paviment de panot gris (voreres)
- Paviment de panot gris en mitjana Ronda Sud
- Capa de rodadura (calçades)
- Paviment asfàltic (calçades)
- Paviment de formigó (aparcament)
- Paviment de sauló
- Paviment de llamborda de formigó (voreres)
- Paviment microasfalt negre (carril bicicleta)
- Parterre i zones enjardinades
- Guai de vianants amb recorregut de panot estriat de 4 tires
- Escosset de formigó 1,20 x 1,20 m
- Escosset circular metal·lic 1,20 m
- Espais lliures públics a executar en obres en obres complementàries

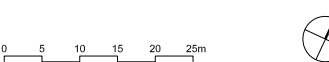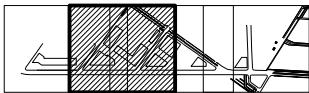

PLA DIRECTOR URBANÍSTIC DE LES ÀREES RESIDENCIALS ESTRATÈGIQUES DE L'ÀMBIT DEL BAIX LLOBREGAT

ÀREA RESIDENCIAL ESTRATÈGICA 'RONDA DEL SUD-AEROPORT' (El Prat de Llobregat) 2565.2


Títol del document
PROJECTE D'OBRES BÀSIQUES D'URBANITZACIÓ

Autors del projecte
Pere Santos Forrellad
Pere Santos Forrellad, enginyer de camins, c. i. p.
Lluís Marco Planells, enginyer de camins, c. i. p.
INGENIEROS ASOCIADOS, SA



Títol del Plànol
PLANTA PAVIMENTACIÓ

Escala	Núm. plànol
A1 1:500	13
A3 1:1000	
Data	Full
JUNY 2010	2 de 4

consorci **prat nord**

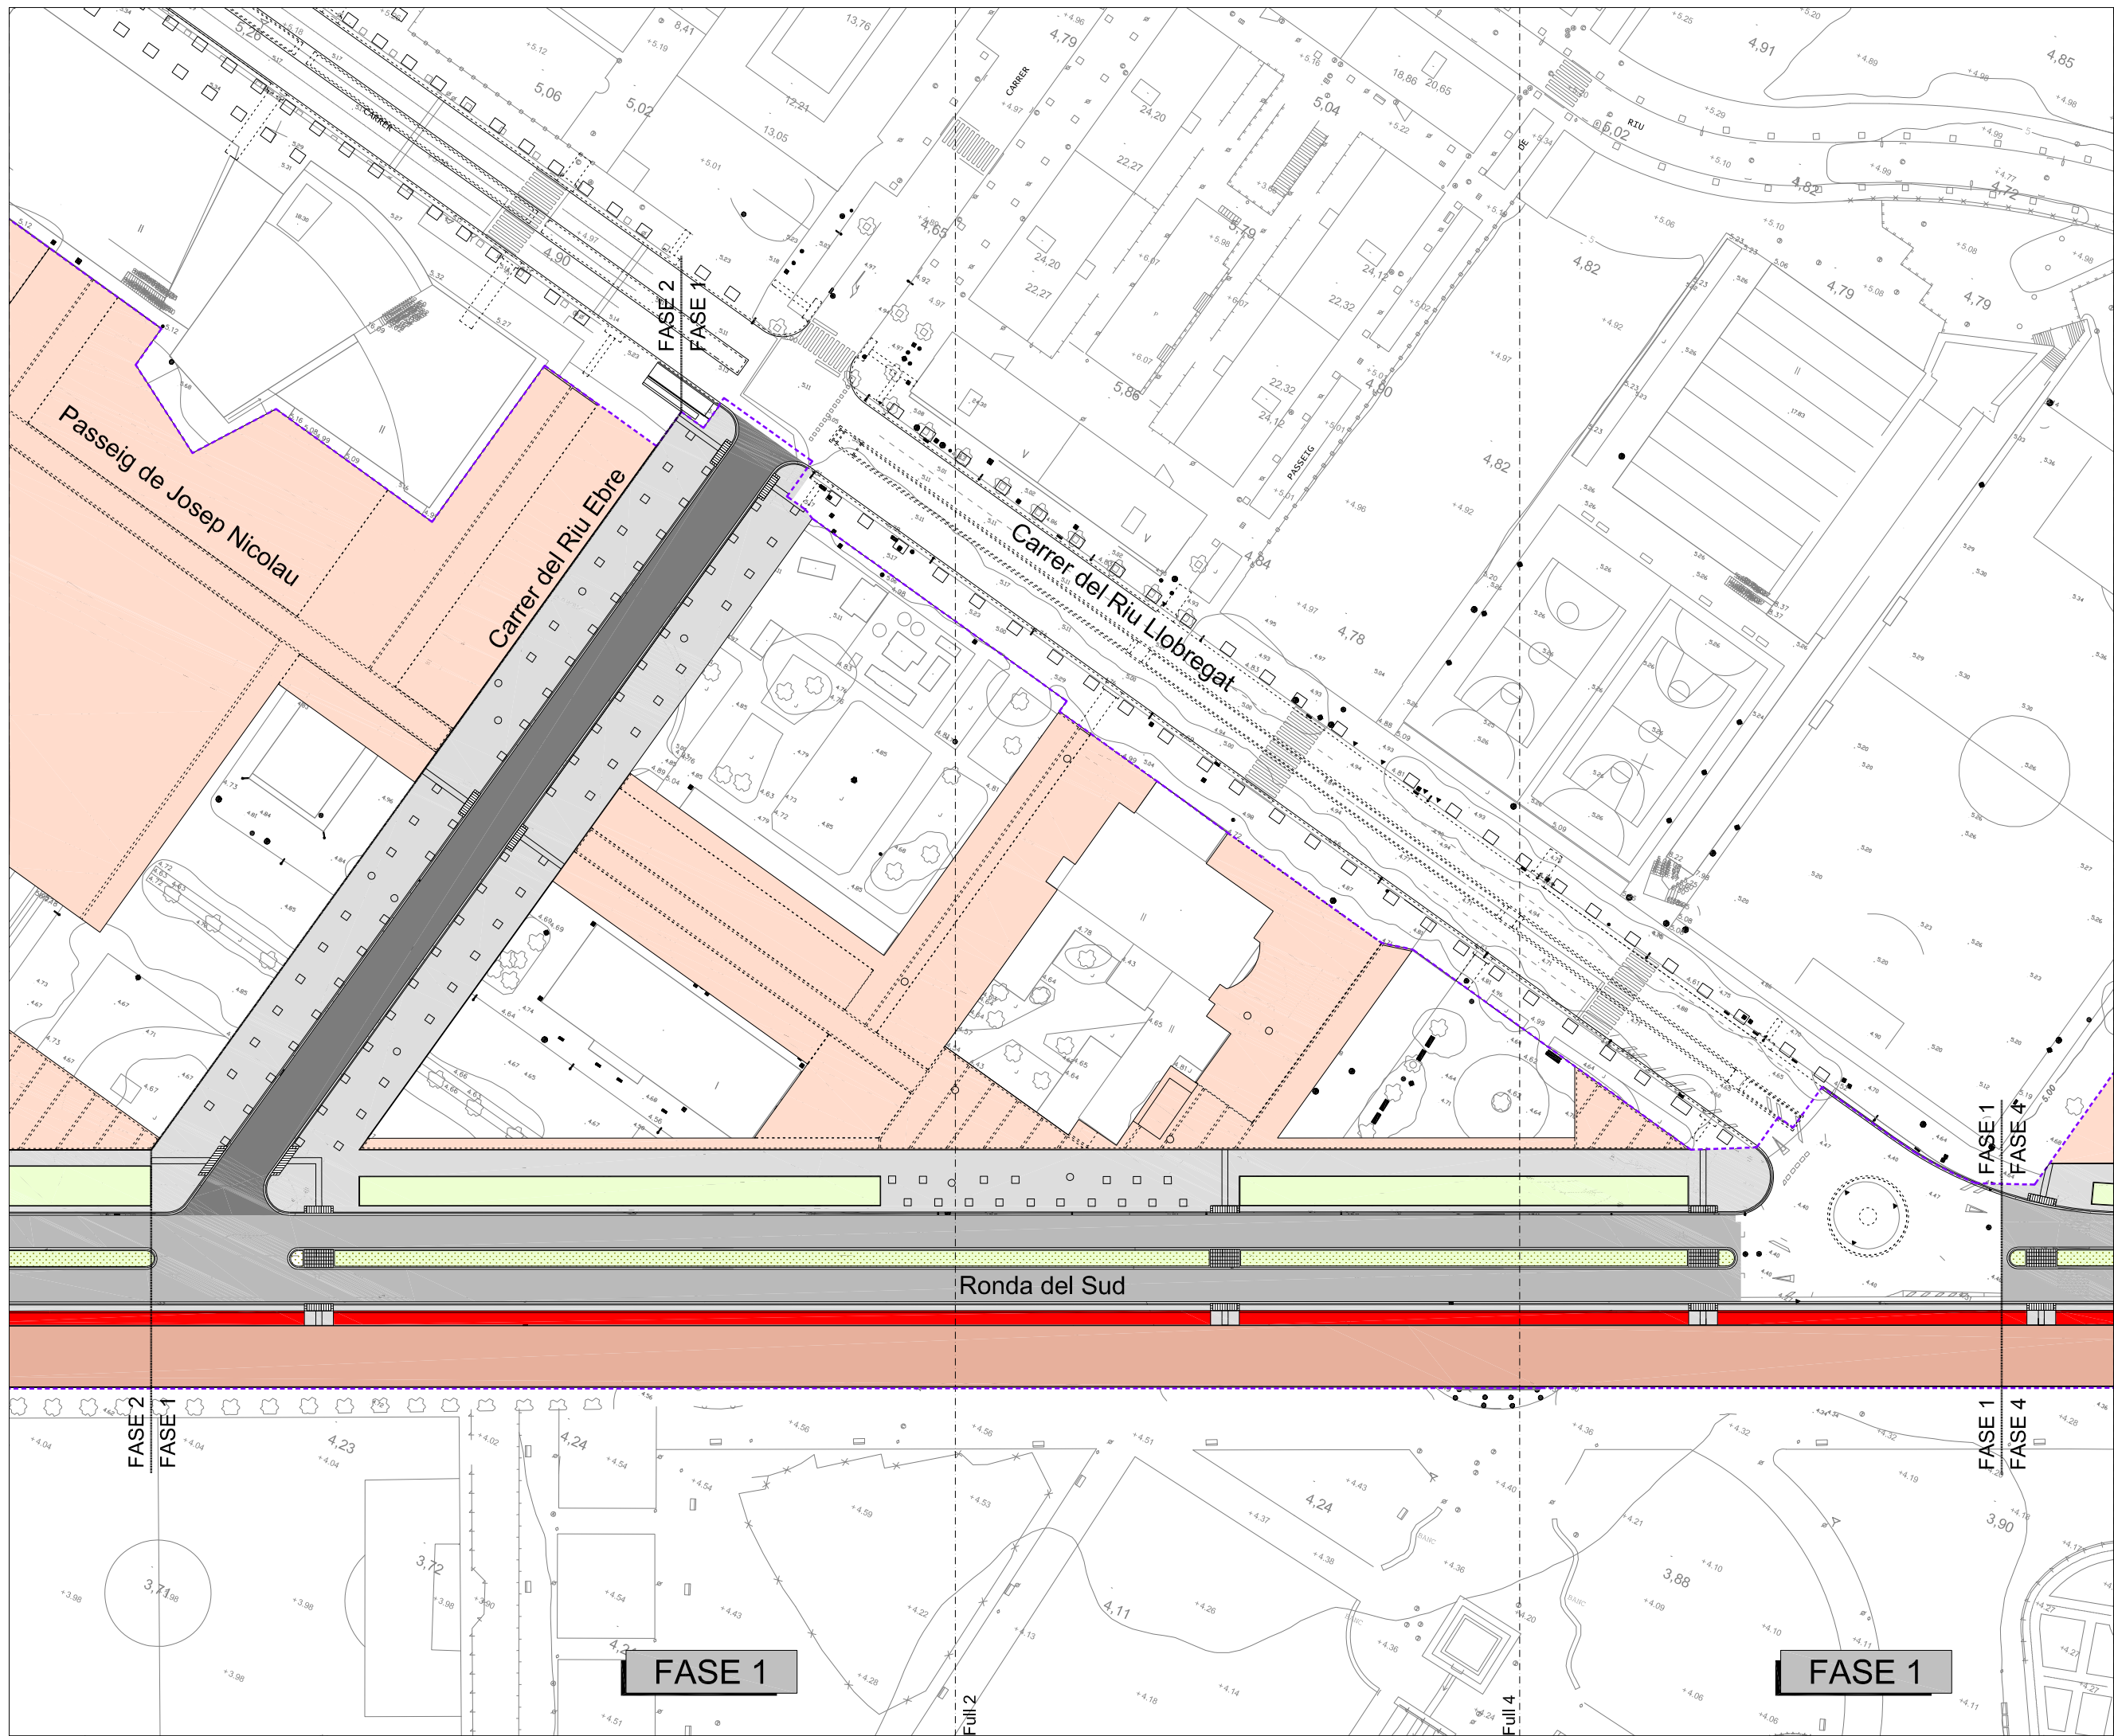

- Límit del projecte
- Paviment de panot gris (voreres)
- Paviment de panot gris en mitjana Ronda Sud
- Capa de rodadura (calçades)
- Paviment asfàltic (calçades)
- Paviment de formigó (aparcament)
- Paviment de sauló
- Paviment de llamborda de formigó (voreres)
- Paviment microasfalt negre (carril bicicleta)
- Parterre i zones enjardinades
- Qual de vianants amb recorregut de panot estriat de 4 tires
- Escosset de formigó 1,20 x 1,20 m
- Escosset circular metàl·lic 1,20 m
- Espais lliures públics a executar en obres en obres complementàries

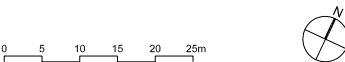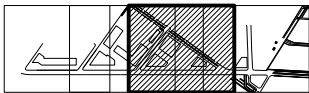

PLA DIRECTOR URBANÍSTIC DE LES ÀREES RESIDENCIALS ESTRATÈGIQUES DE L'ÀMBIT DEL BAIX LLOBREGAT

ÀREA RESIDENCIAL ESTRATÈGICA 'RONDA DEL SUD-AEROPORT' (El Prat de Llobregat) 2565.2


Títol del document
PROJECTE D'OBRES BÀSIQUES D'URBANITZACIÓ

Autors del projecte
Pere Santos Forrellad
Pere Santos Forrellad, enginyer de camins, c. i. p.
Lluís Marco Planells, enginyer de camins, c. i. p.
INGENIEROS ASOCIADOS, SA



Títol del Plànol
PLANTA PAVIMENTACIÓ

Escala	Núm. plànol
A1 1:500	13
A3 1:1000	
Data	Full
JUNY 2010	3 de 4

consorci **prat nord**

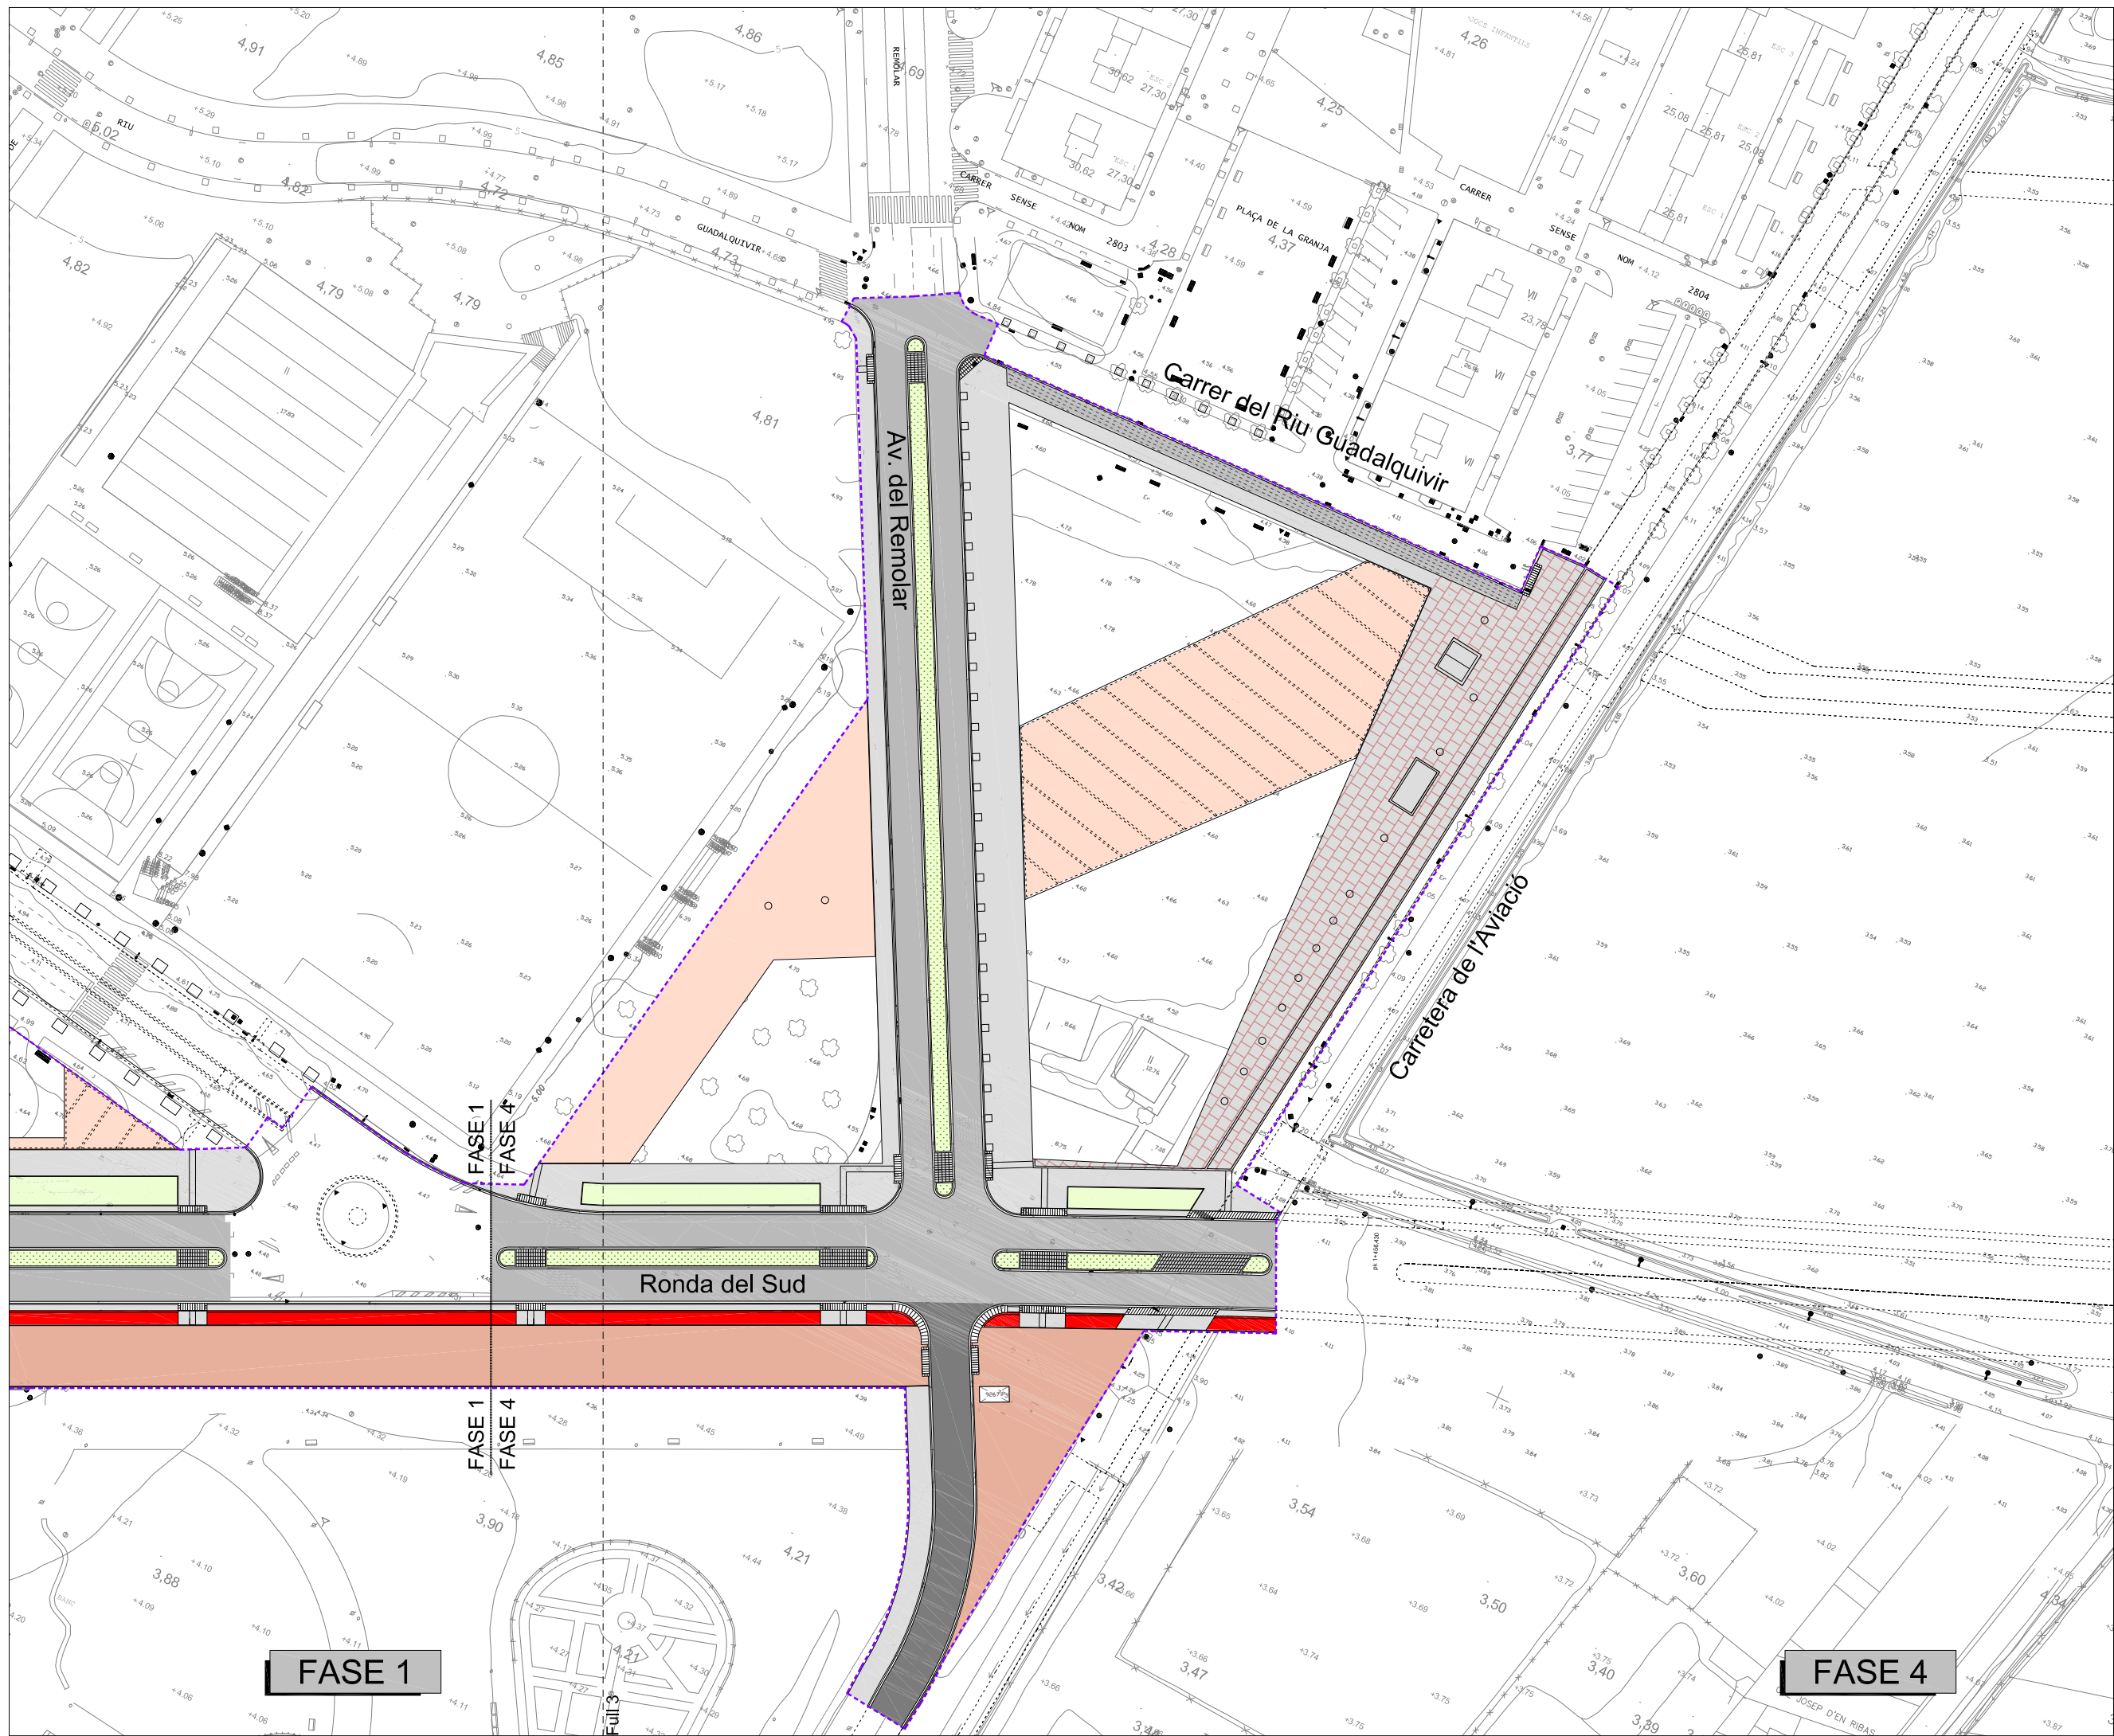

- Límit del projecte
- Paviment de panot gris (voreres)
- Paviment de panot gris en mitjana Ronda Sud
- Capa de rodadura (calçades)
- Paviment asfàltic (calçades)
- Paviment de formigó (aparcament)
- Paviment de sauló
- Paviment de llamborda de formigó (voreres)
- Paviment microasfalt negre (carril bicicleta)
- Parterre i zones enjardinades
- Guai de vianants amb recorregut de panot estriat de 4 tires
- Escosset de formigó 1,20 x 1,20 m
- Escosset circular metàl·lic 1,20 m
- Espais lliures públics a executar en obres en obres complementàries

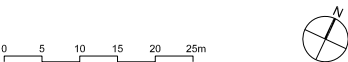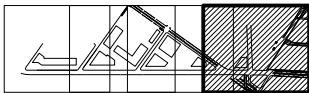

PLA DIRECTOR URBANÍSTIC DE LES ÀREES RESIDENCIALS ESTRATÈGIQUES DE L'ÀMBIT DEL BAIX LLOBREGAT

ÀREA RESIDENCIAL ESTRATÈGICA 'RONDA DEL SUD-AEROPORT' (El Prat de Llobregat) 2565.2

Títol del document
PROJECTE D'OBRES BÀSIQUES D'URBANITZACIÓ

Autors del projecte
Pere Santos Forrellad
Pere Santos Forrellad, enginyer de camins, c. i. p.
Lluís Marco Planells, enginyer de camins, c. i. p.
INGENIEROS ASOCIADOS, SA

Títol del Plànol
PLANTA PAVIMENTACIÓ

Escala	Núm. plànol
A1 1:500	13
A3 1:1000	
Data	Full
JUNY 2010	4 de 4

consorci **prat nord**