



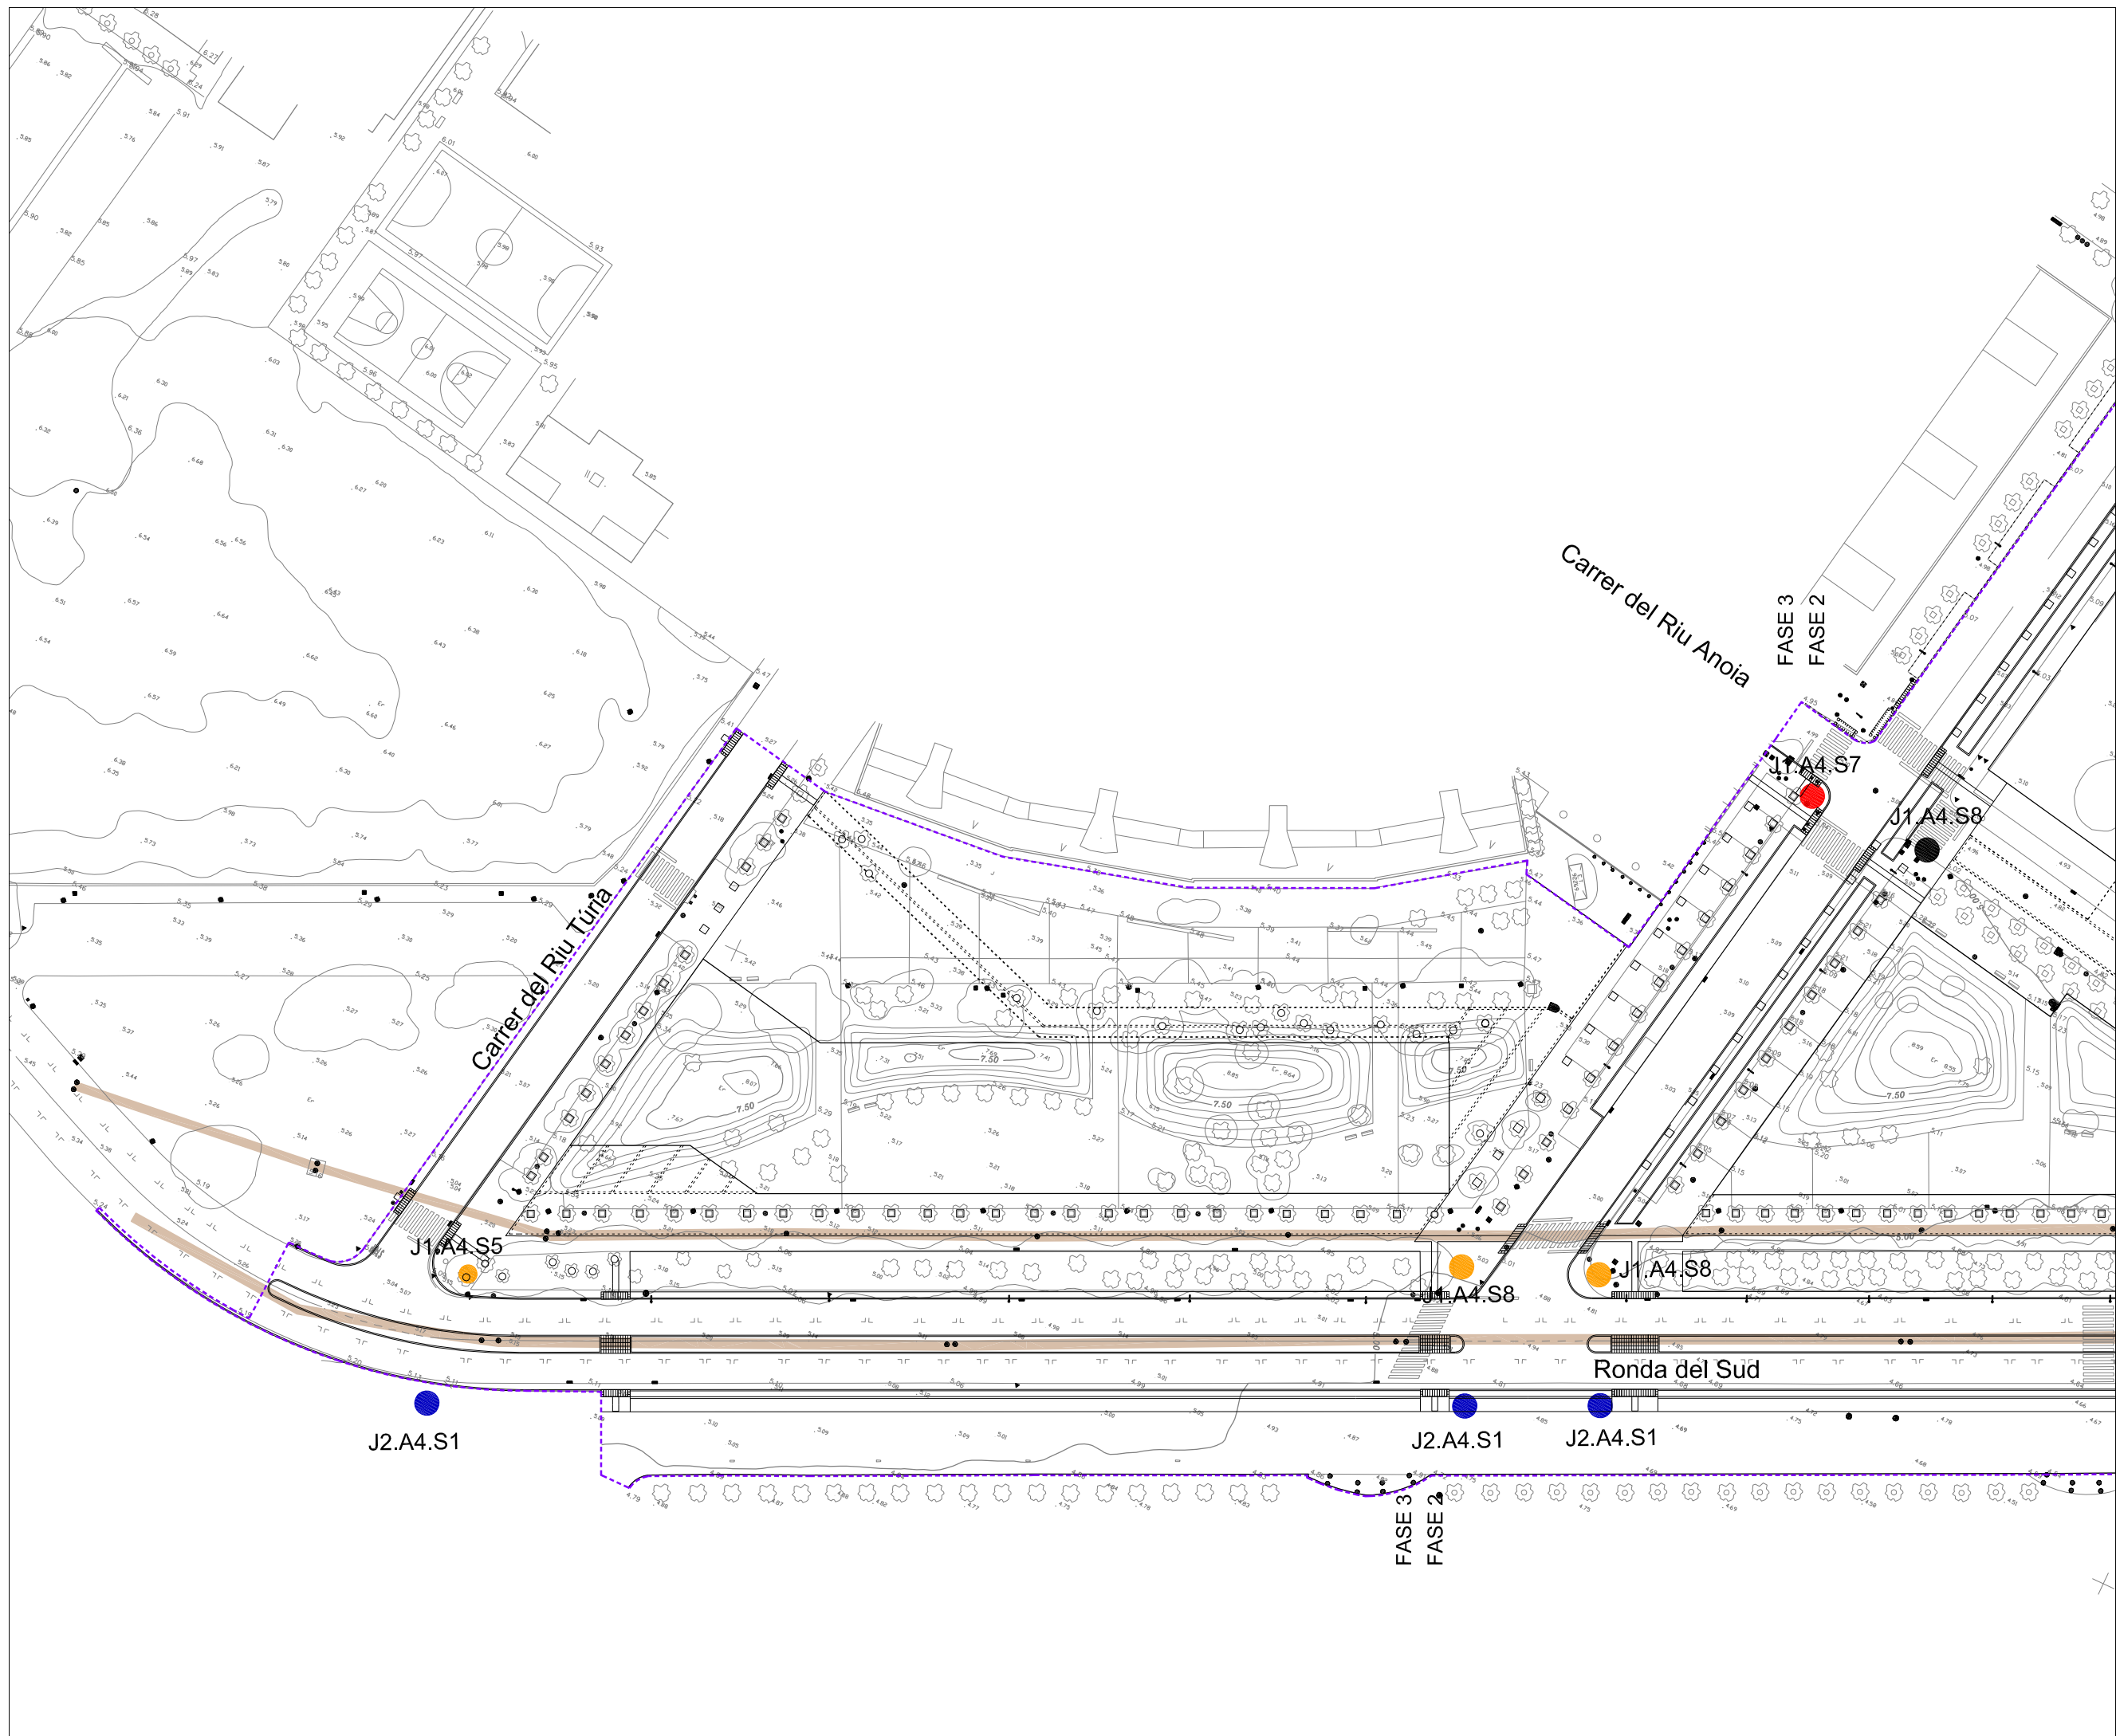

- Ambit Projecte
- J2.A4.S1
- J1.A4.S5
- J1.A4.S7
- J1.A4.S8
- Grans col·lectors existents

(Veure Annex 13 de coordinació de serveis)

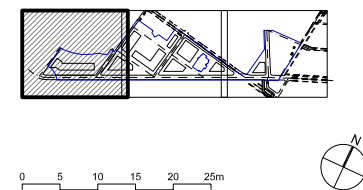

PLA DIRECTOR URBANÍSTIC DE LES ÀREES RESIDENCIALS ESTRATÈGIQUES DE L'ÀMBIT DEL BAIX LLOBREGAT

ÀREA RESIDENCIAL ESTRATÈGICA 'RONDA DEL SUD-AEROPORT' (El Prat de Llobregat) 2565.2

Títol del document
PROJECTE D'OBRES BÀSIQUES D'URBANITZACIÓ

Autors del projecte
Pere Santos Forrellad, enginyer de camins, c. i. p.
Lluís Marco Planells, enginyer de camins, c. i. p.
INGENIEROS ASOCIADOS, SA


Títol del Plànol
PLANTA D'ENCREUAMENT DELS SERVEIS

Escala
A1 1:500
A3 1:1000
Data
JUNY 2010
Núm. plànol
34
Full
1 de 3

consorci **prat nord**




Ajuntament del Prat de Llobregat

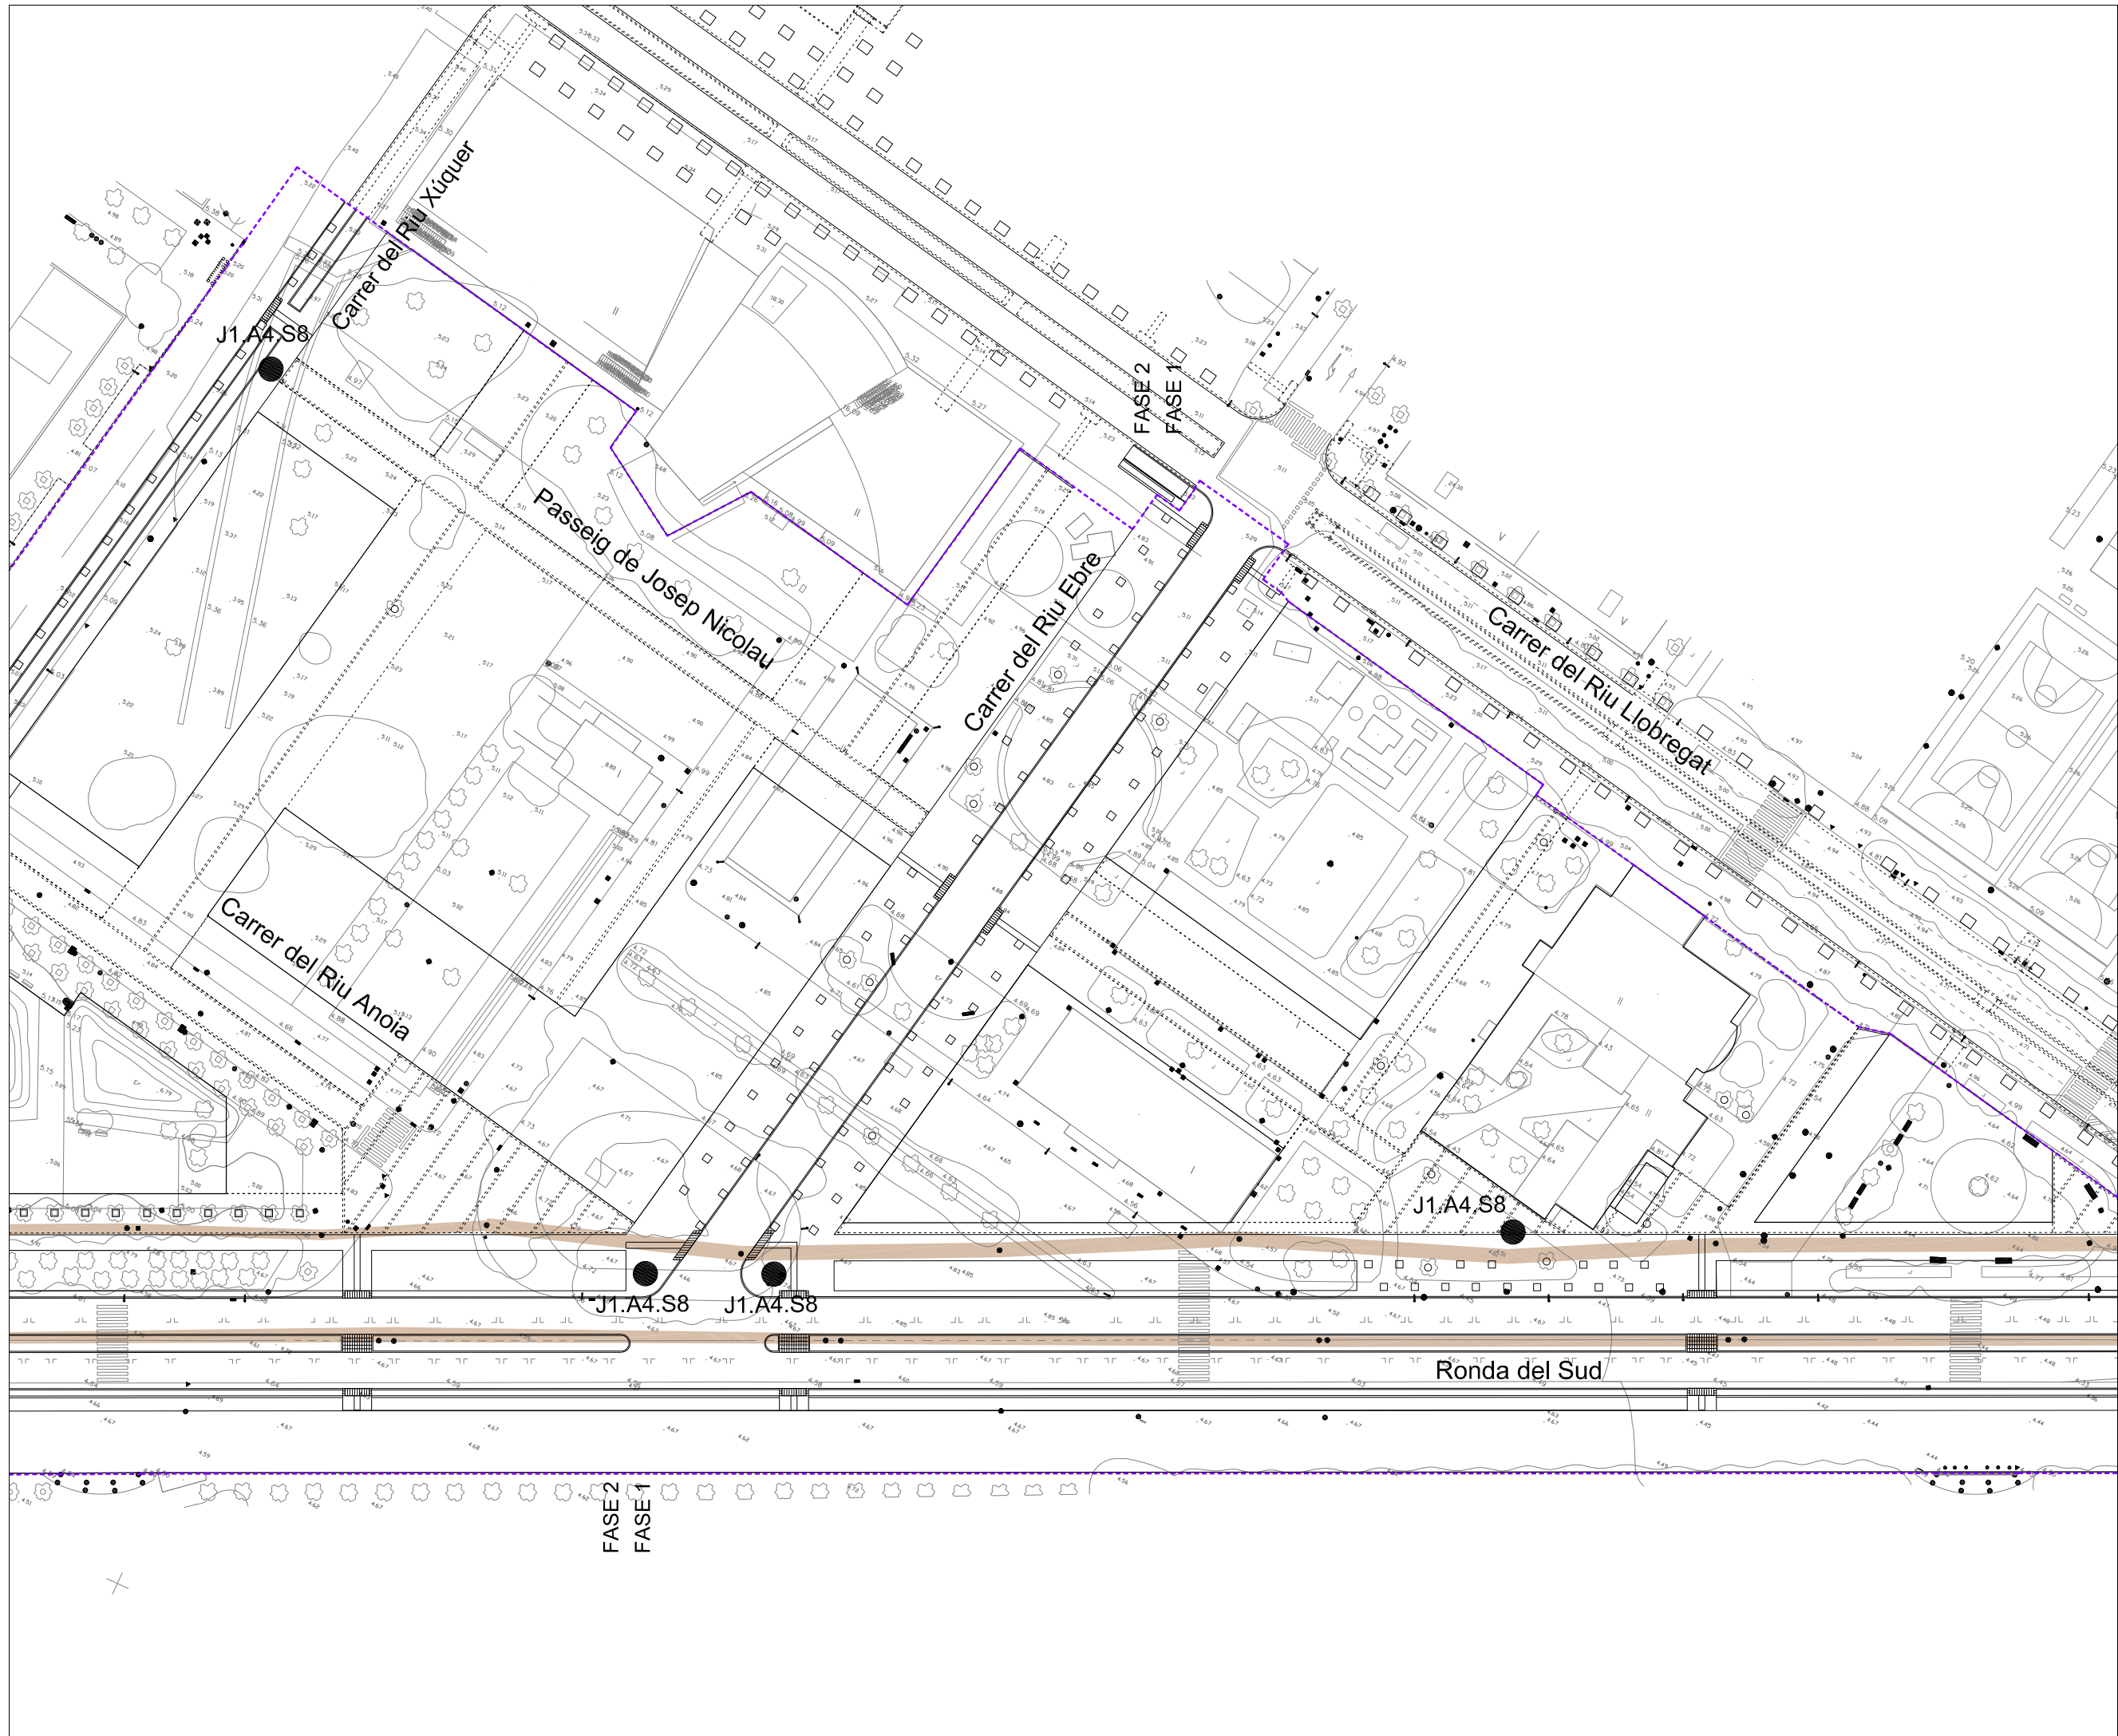

- Ambit Projecte
- J2.A4.S1
 - J1.A4.S5
 - J1.A4.S7
 - J1.A4.S8
- Grans col·lectors existents

(Veure Annex 13 de coordinació de serveis)

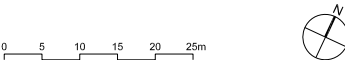

PLA DIRECTOR URBANÍSTIC DE LES ÀREES RESIDENCIALS ESTRATÈGIQUES DE L'ÀMBIT DEL BAIX LLOBREGAT

ÀREA RESIDENCIAL ESTRATÈGICA 'RONDA DEL SUD-AEROPORT' (El Prat de Llobregat) 2565.2

Títol del document
PROJECTE D'OBRES BÀSIQUES D'URBANITZACIÓ

Autors del projecte
Pere Santos Forrellad
Pere Santos Forrellad, enginyer de camins, c. i. p.
Lluís Marco Planells, enginyer de camins, c. i. p.
INGENIEROS ASOCIADOS, SA

Títol del Plànol
PLANTA D'ENCREUAMENT DELS SERVEIS

Escala
A1 1:500
A3 1:1000

Núm. plànol
34


Data
JUNY 2010

Full
2 de 3

consorci **prat nord**





Ajuntament del **Prat de Llobregat**

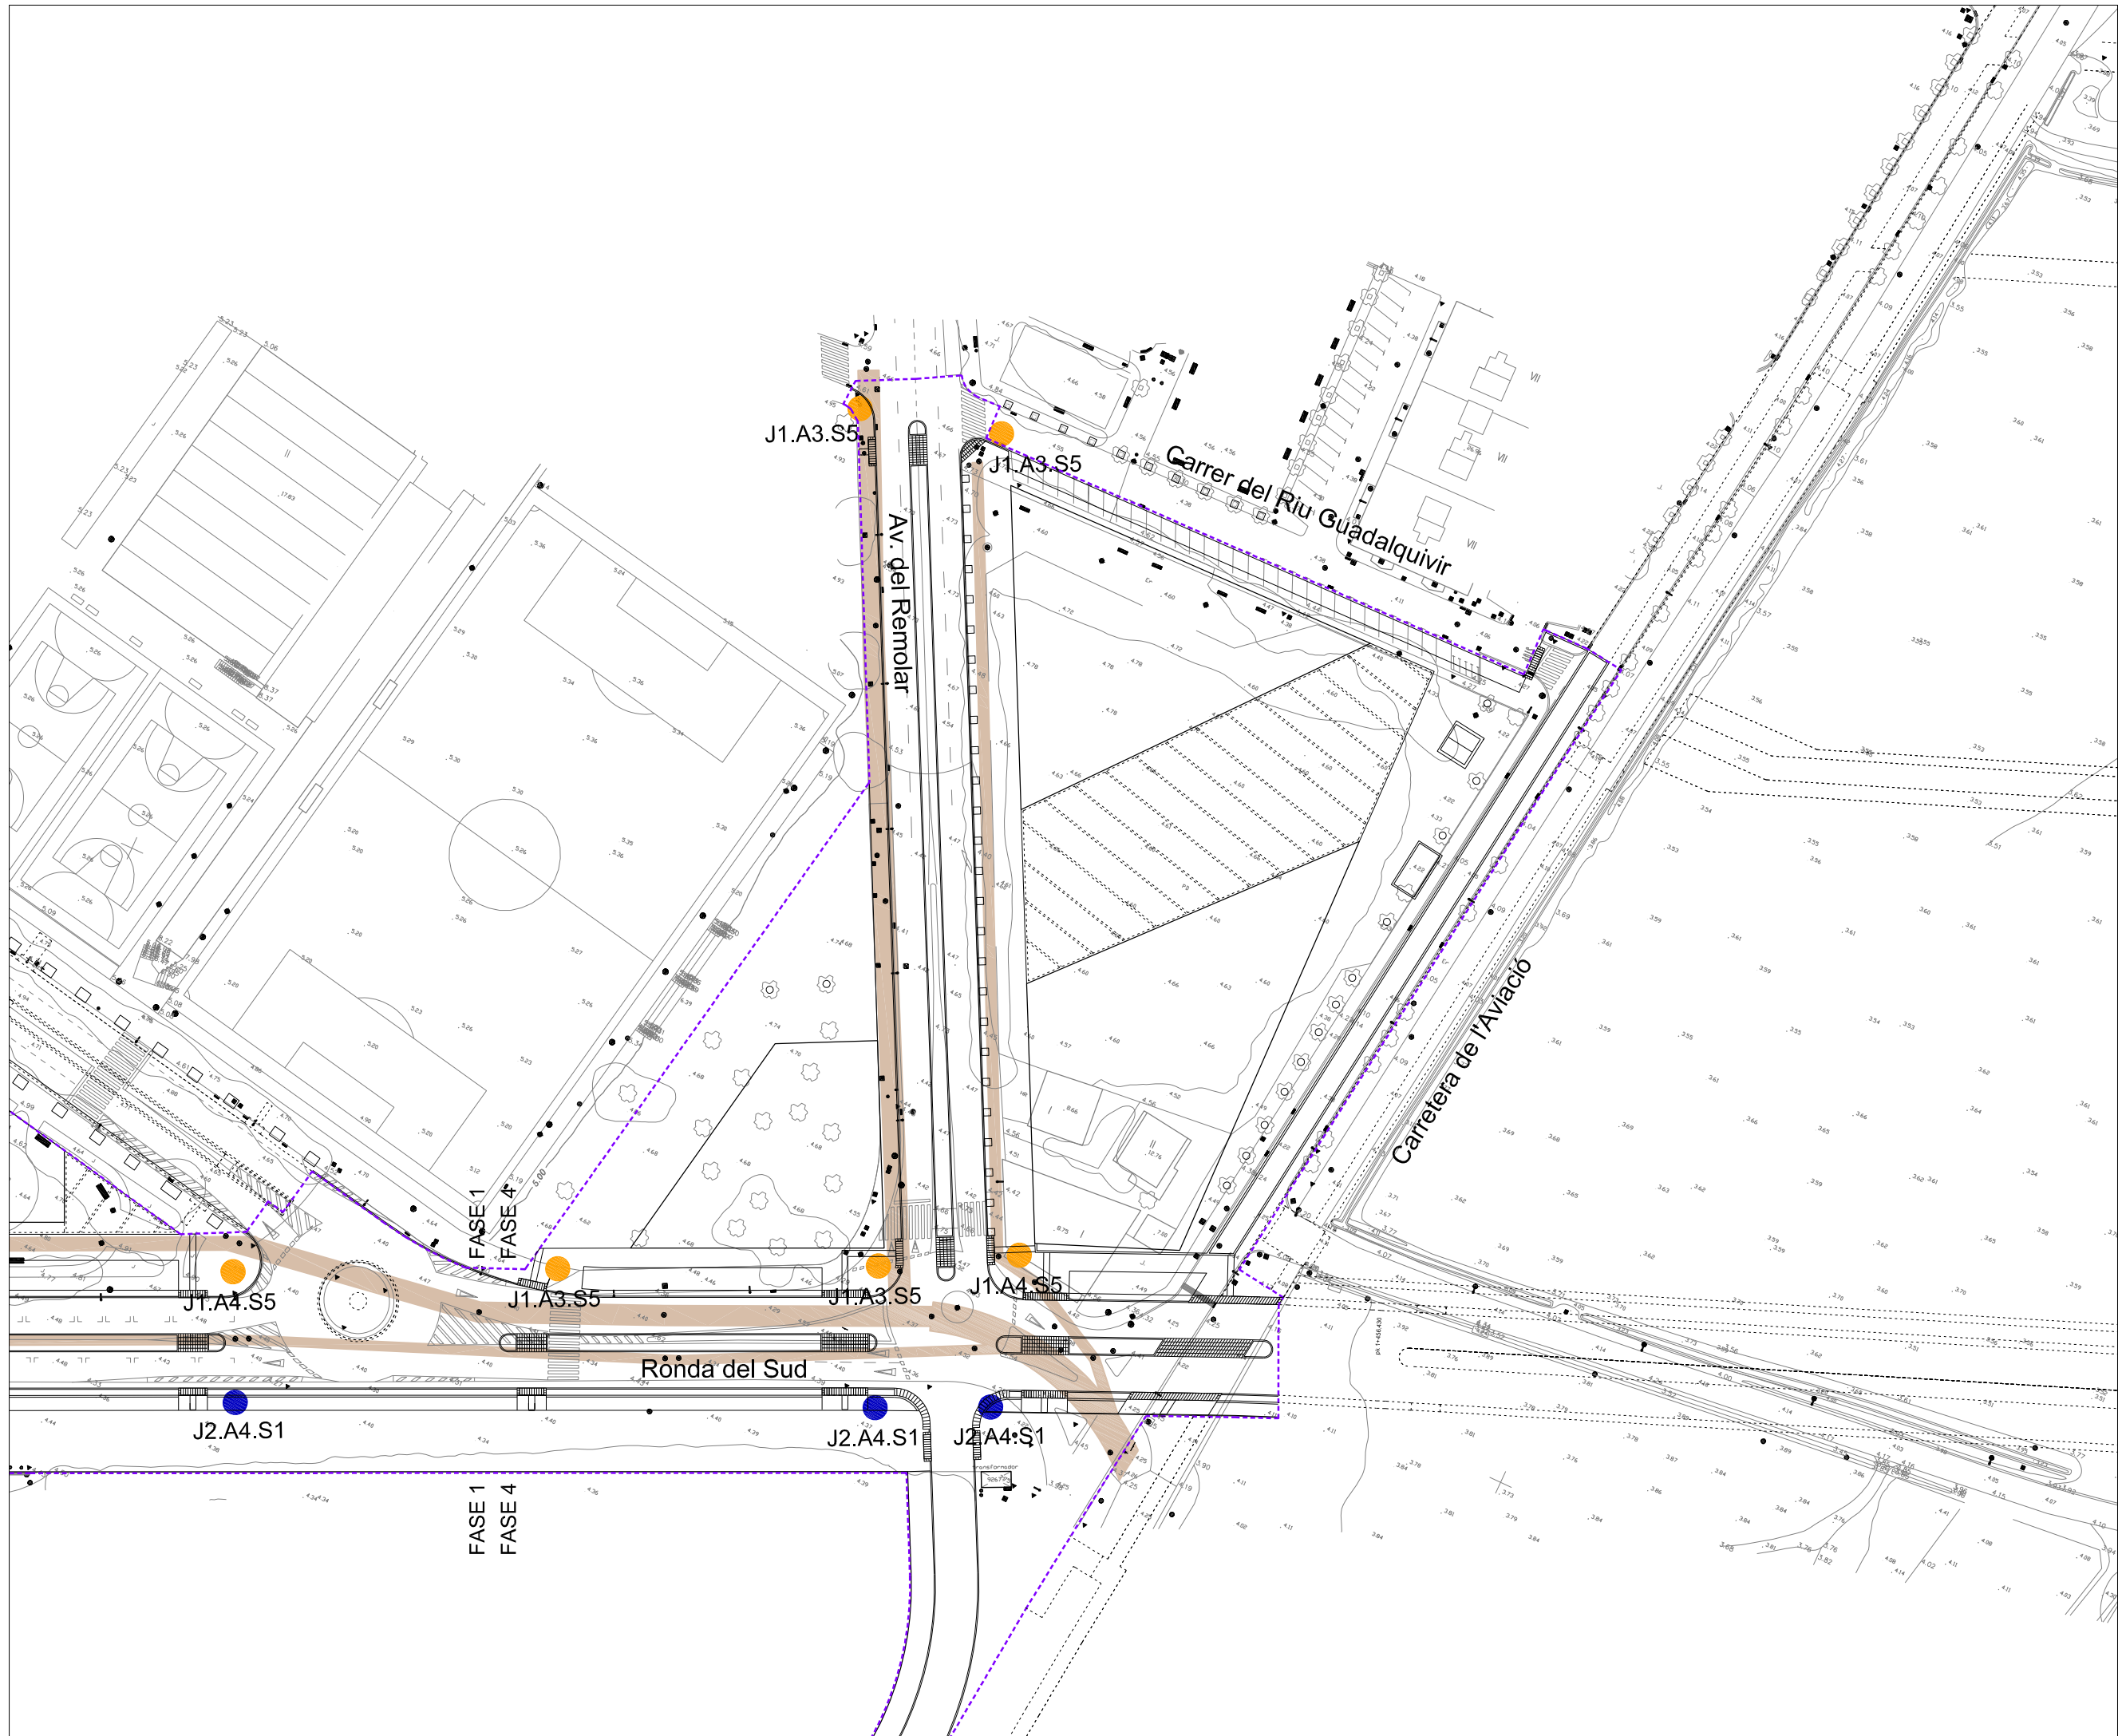

- Ambit Projecte
- J2.A4.S1
- J1.A4.S5
- J1.A4.S7
- J1.A4.S8
- Grans col.lectors existents

(Veure Annex 13 de coordinació de serveis)

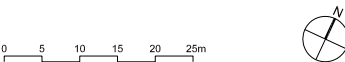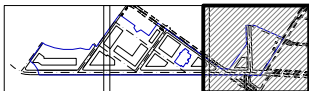

PLA DIRECTOR URBANÍSTIC DE LES ÀREES RESIDENCIALS ESTRATÈGIQUES DE L'ÀMBIT DEL BAIX LLOBREGAT

ÀREA RESIDENCIAL ESTRATÈGICA 'RONDA DEL SUD-AEROPORT' (El Prat de Llobregat) 2565.2

Títol del document
PROJECTE D'OBRES BÀSIQUES D'URBANITZACIÓ

Autors del projecte
Pere Santos Forrellad, enginyer de camins, c. i. p.
Lluís Marco Planells, enginyer de camins, c. i. p.
INGENIEROS ASOCIADOS, SA


Títol del Plànol
PLANTA D'ENCREUAMENT DELS SERVEIS

Escala
A1 1:500
A3 1:1000
Núm. plànol
34
Data
JUNY 2010
Full
3 de 3


consorci prats nord



Ajuntament del Prat de Llobregat

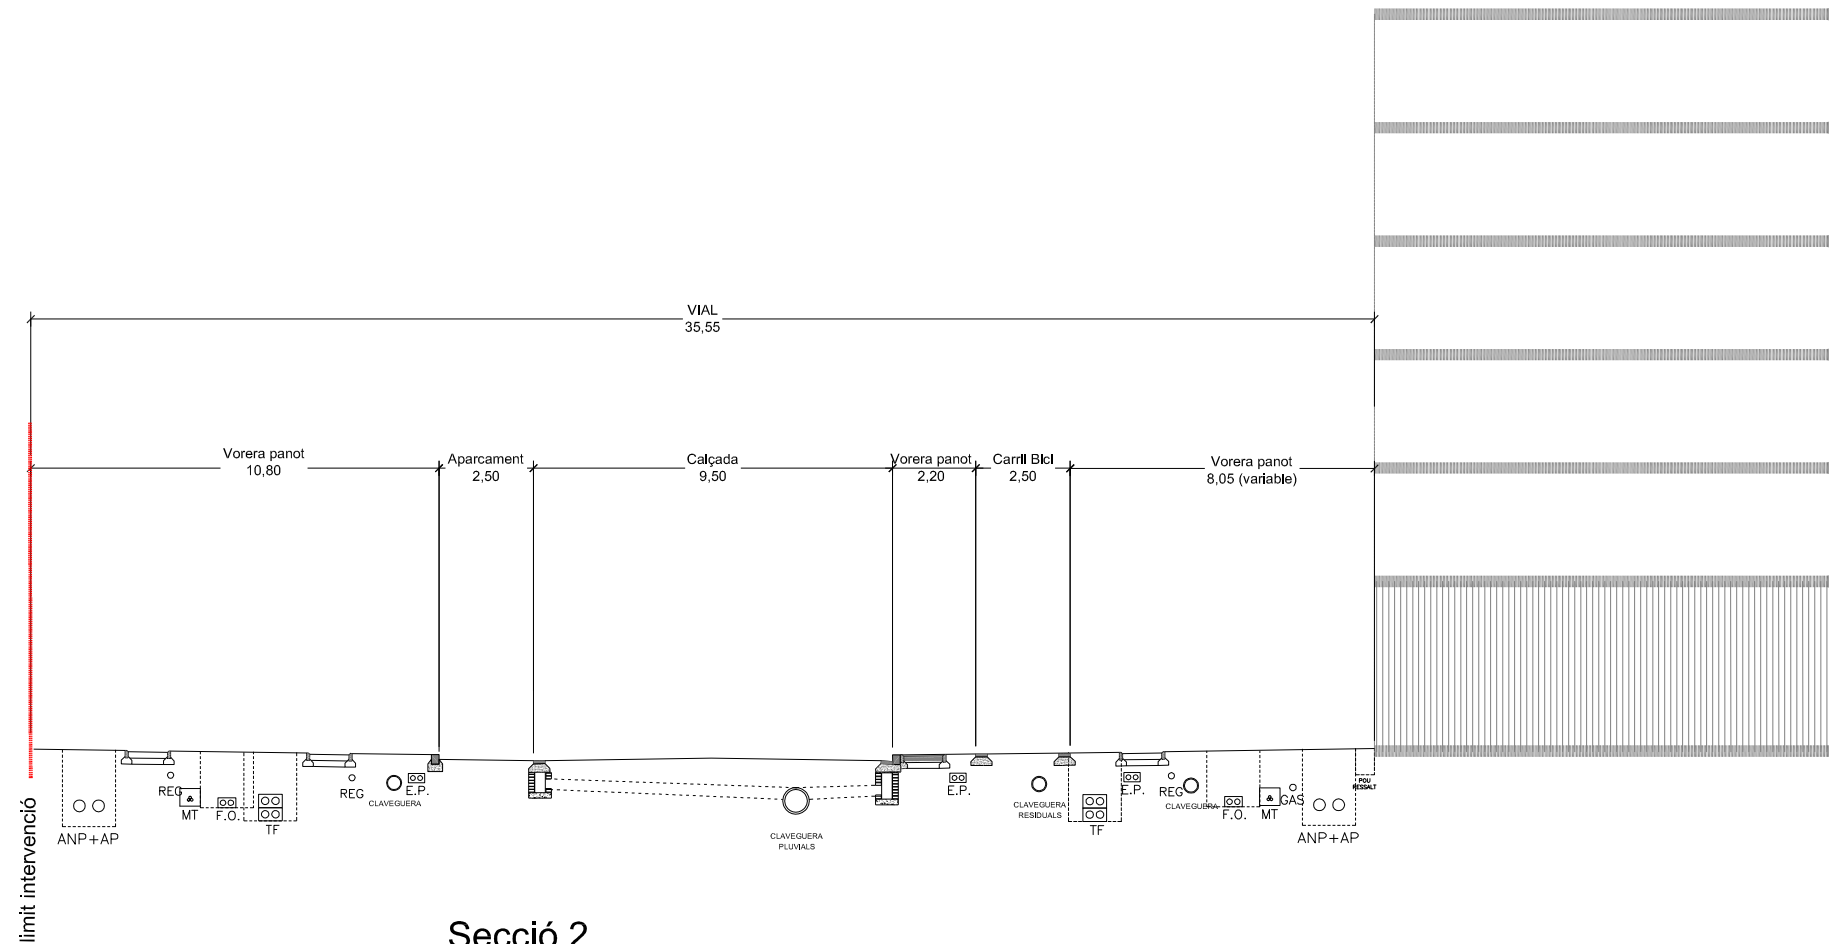

Secció 2
Carrer del Riu Xúquer

 

PLA DIRECTOR URBANÍSTIC DE LES ÀREES RESIDENCIALS ESTRATÈGIQUES DE L'ÀMBIT DEL BAIX LLOBREGAT

ÀREA RESIDENCIAL
ESTRATÈGICA 'RONDA DEL
SUD-AEROPORT'
(El Prat de Llobregat) 2565.2

Títol del document
PROJECTE D'OBRES
BÀSIQUES D'URBANITZACIÓ

Autors del projecte

Pere Santos Forrellad, enginyer de camins, c. i. p.
Lluís Marco Planells, enginyer de camins, c. i. p.
INGENIEROS ASOCIADOS, SA


Títol del Plànol
SECCIONS ORIENTATIVES
DELS SERVEIS

Escala	Núm. plànol
A1 1:100	35
A3 1:200	
Data	Full
JUNY 2010	1 de 5


consorci prat nord

INCASÒL
Institut Català
del Sòl

Ajuntament del Prat de Llobregat

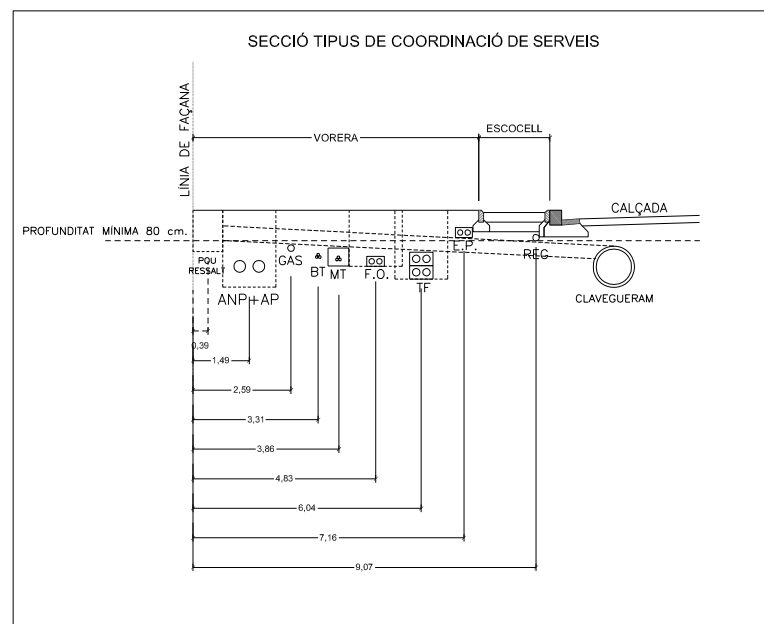

Secció 1
Carrer del Turia

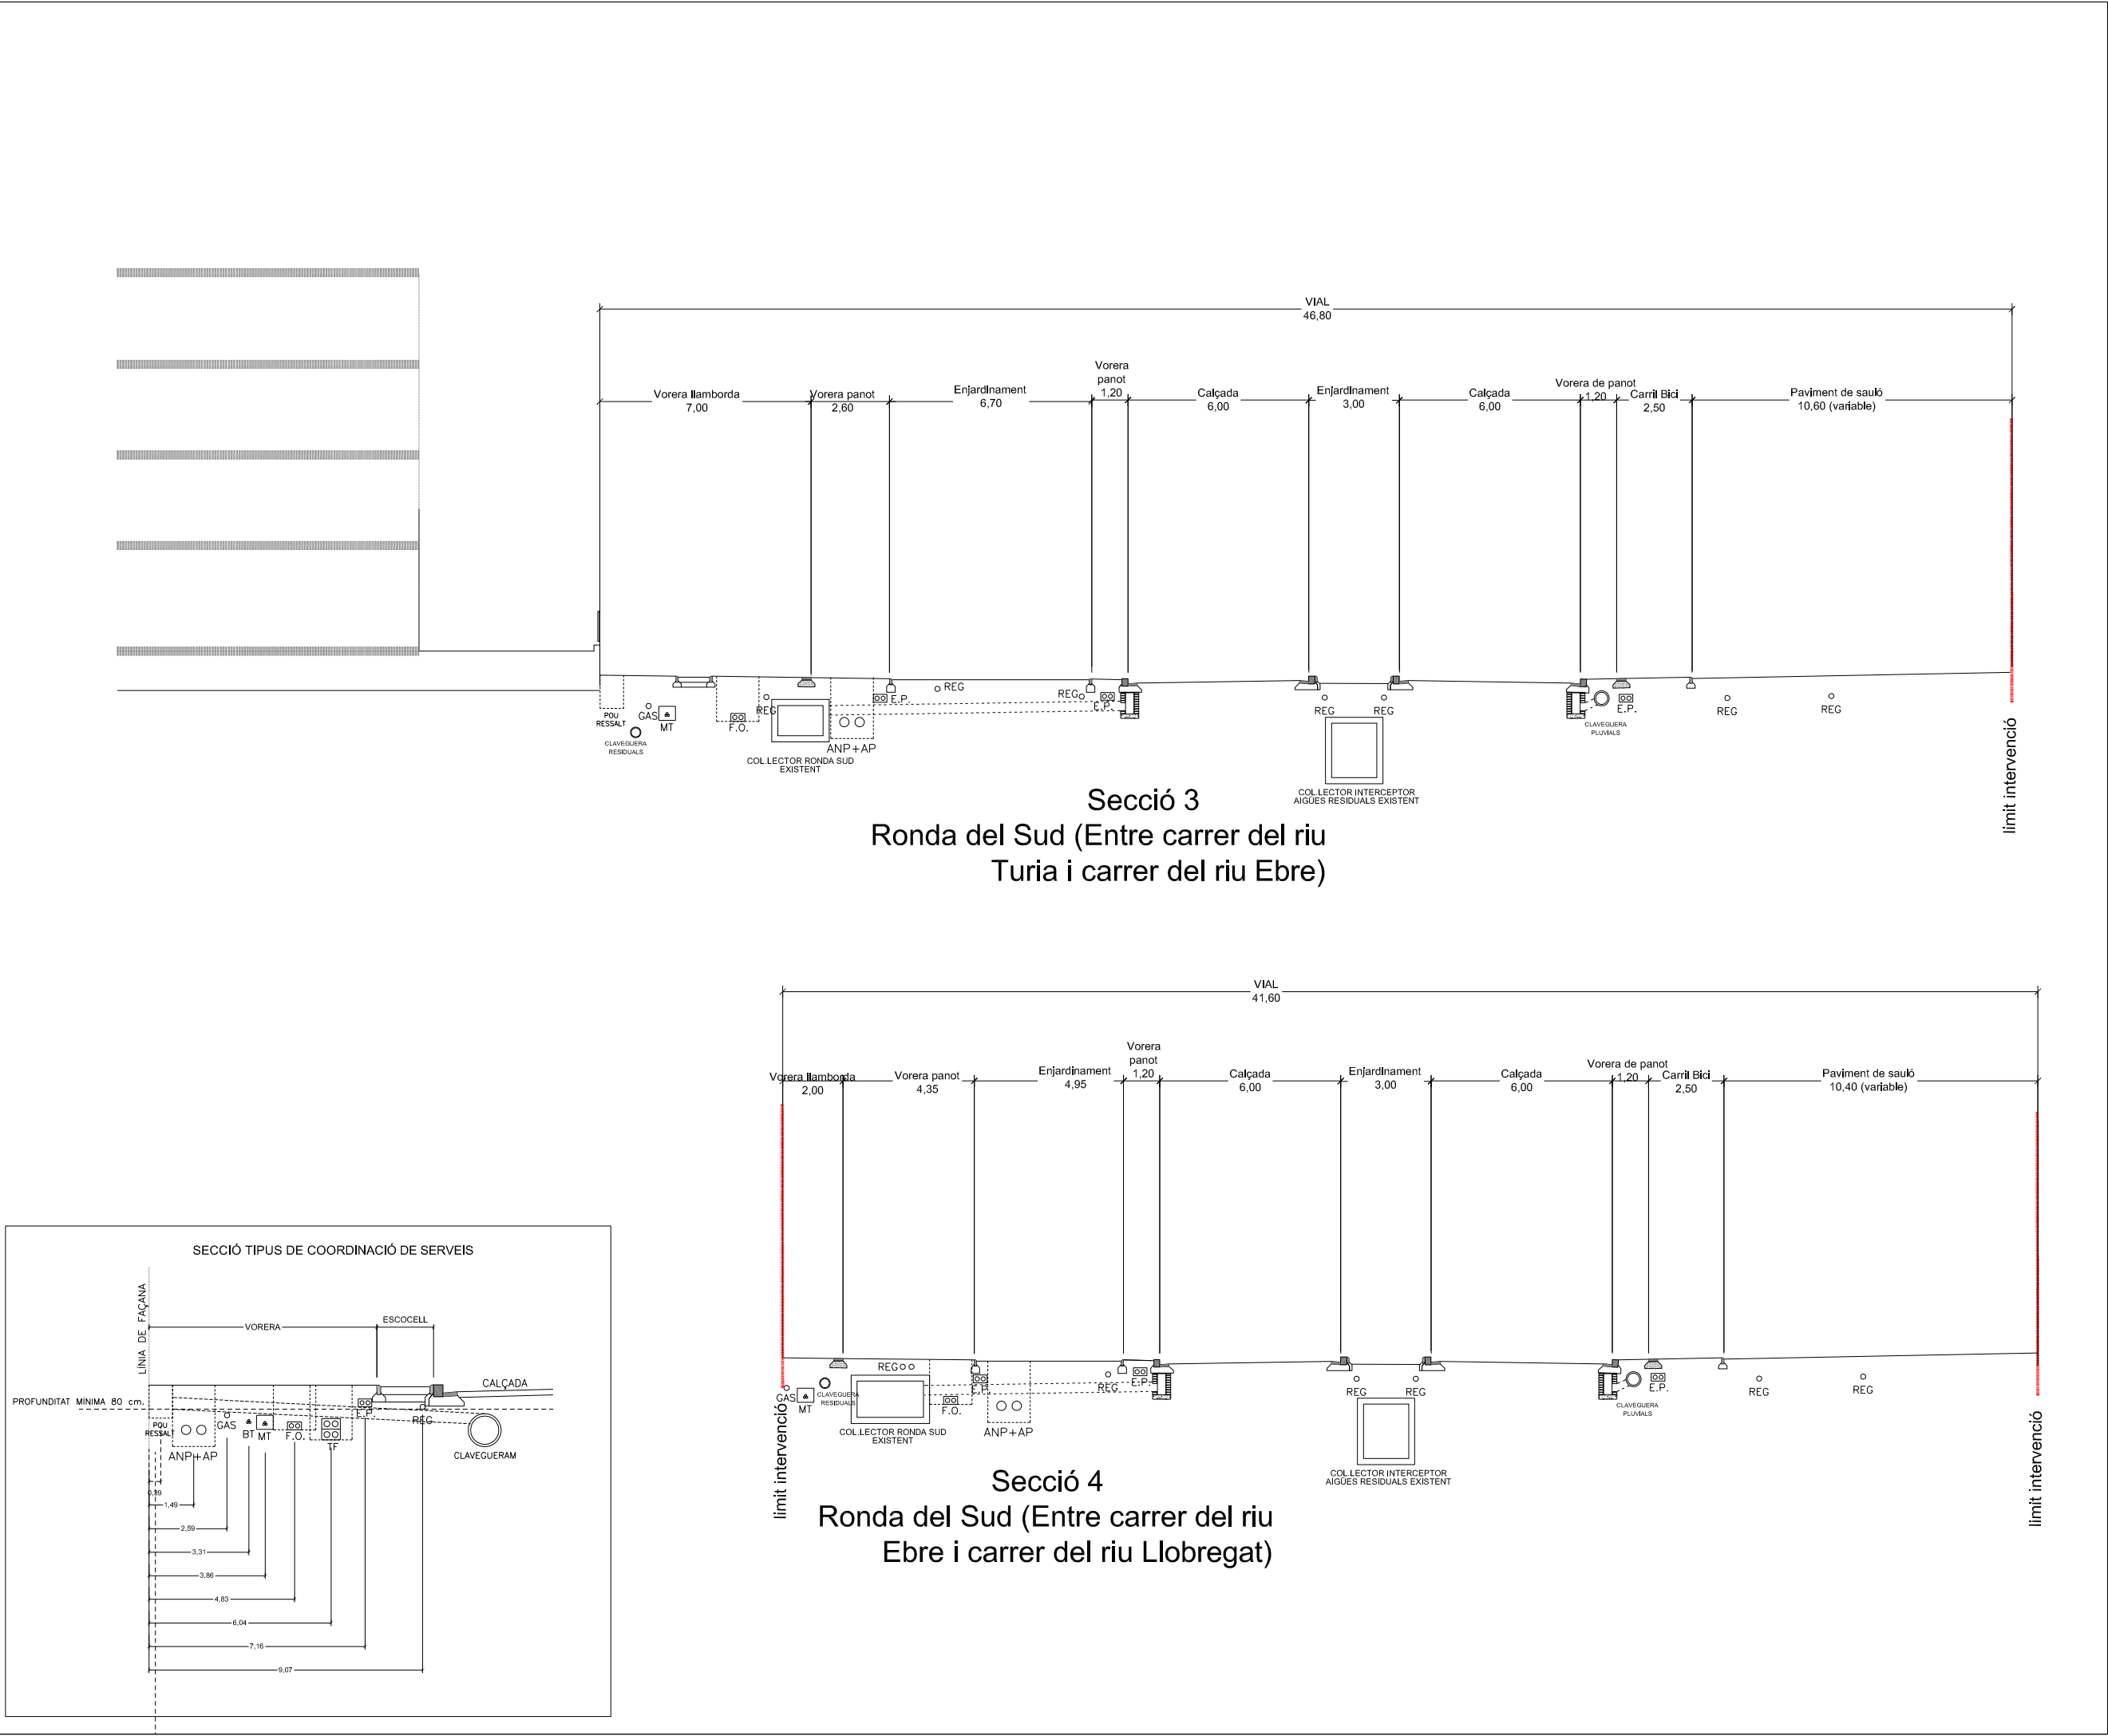

PLA DIRECTOR URBANÍSTIC DE LES ÀREES RESIDENCIALS ESTRATÈGIQUES DE L'ÀMBIT DEL BAIX LLOBREGAT

ÀREA RESIDENCIAL ESTRATÈGICA 'RONDA DEL SUD-AEROPORT' (El Prat de Llobregat) 2565.2

Títol del document
PROJECTE D'OBRES BÀSIQUES D'URBANITZACIÓ

Autors del projecte
Pere Santos Forrellad, enginyer de camins, c. i. p.
Lluís Marco Planells, enginyer de camins, c. i. p.
INGENIEROS ASOCIADOS, SA



Títol del Plànol
SECCIONS ORIENTATIVES DELS SERVEIS

Escala
A1 1:100
A3 1:200
Núm. plànol
35
Data
JUNY 2010
Full
2 de 5


consorci **prat nord**

INCASÒL
Institut Català
del Sol

Ajuntament del Prat de Llobregat

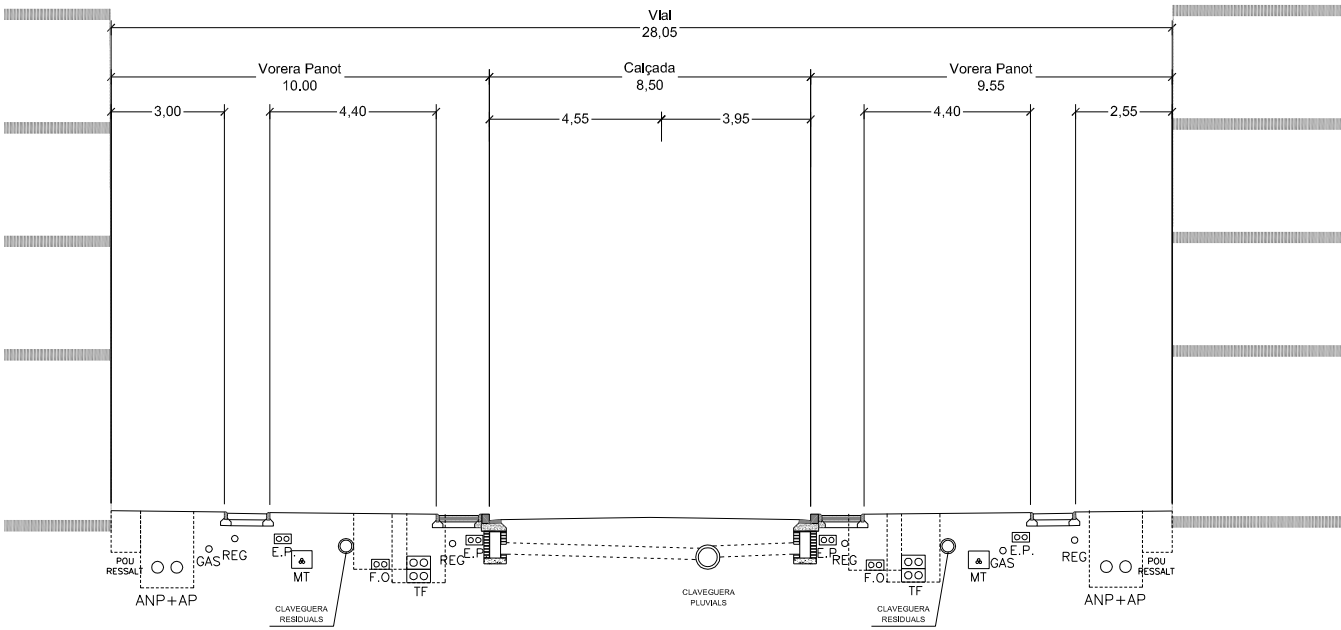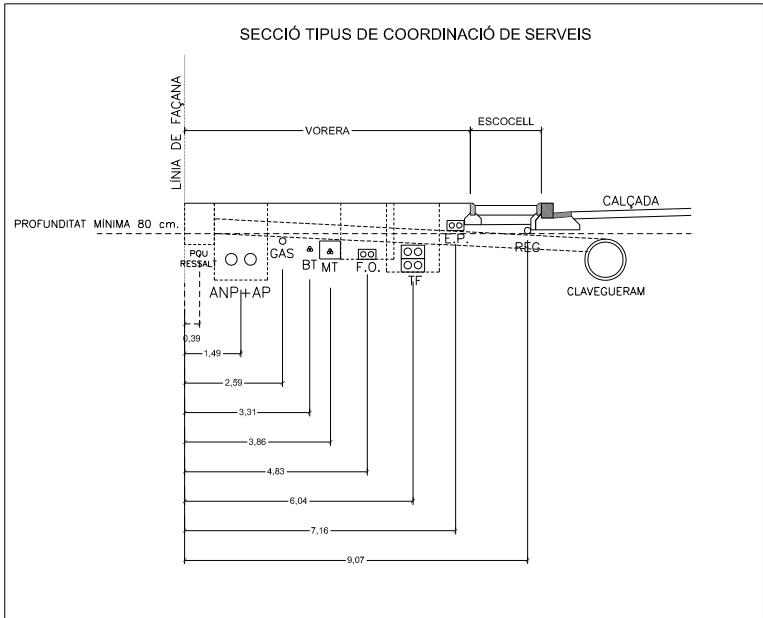

Secció 6
Carrer del Riu Ebre

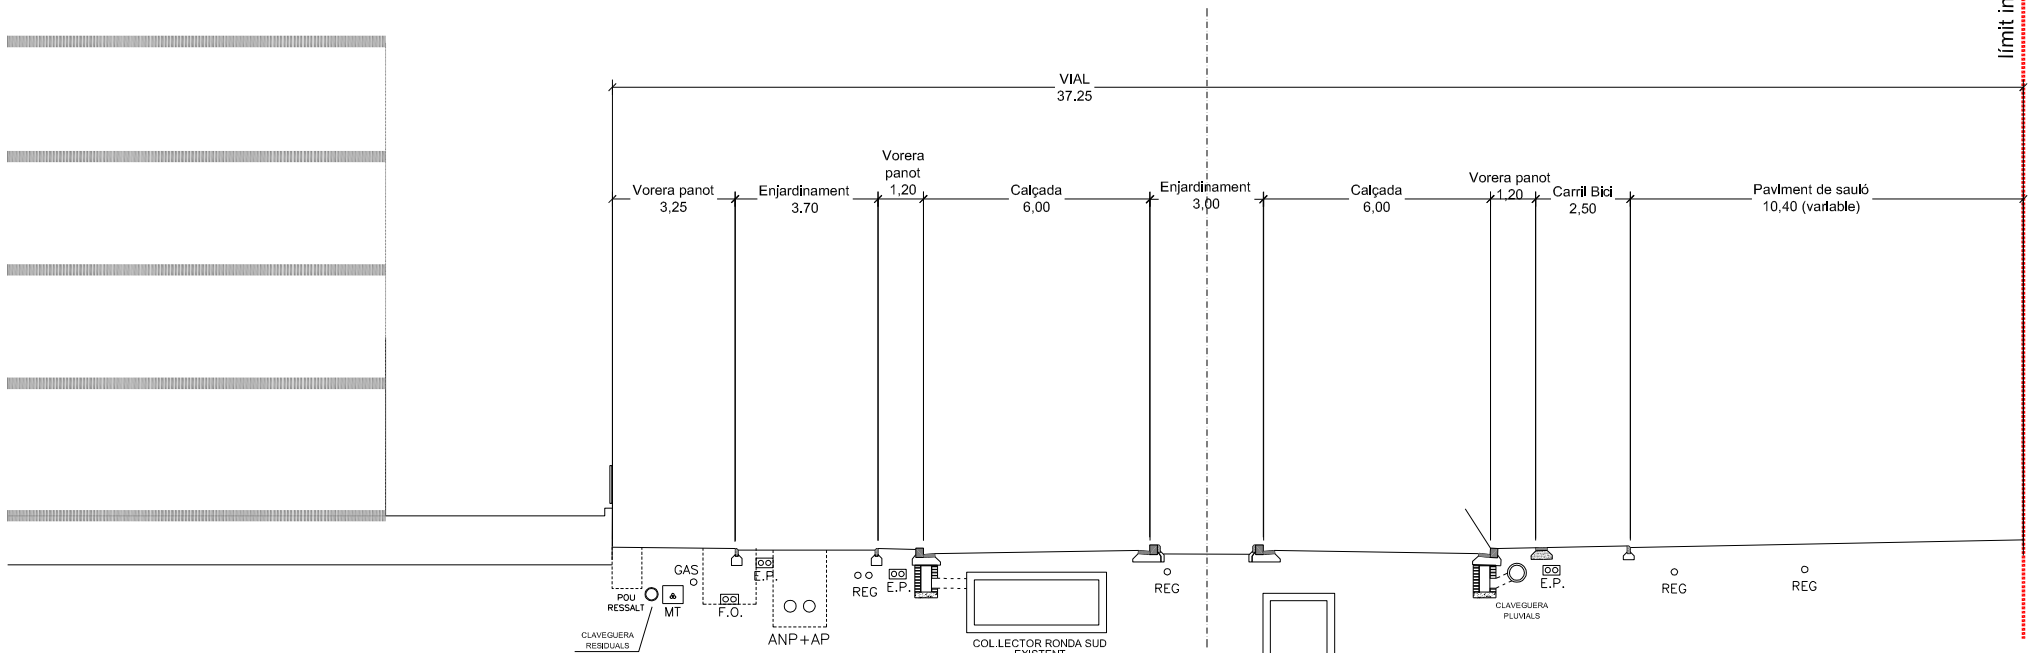

Secció 5
Ronda del Sud Ronda del Sud
(Entre carrer del riu Llobregat
i carretera de l'Aviació)

0 1 2 3 4 5m

PLA DIRECTOR URBANÍSTIC DE LES ÀREES
RESIDENCIALS ESTRATÈGIQUES DE L'ÀMBIT
DEL BAIX LLOBREGAT

ÀREA RESIDENCIAL
ESTRATÈGICA 'RONDA DEL
SUD-AEROPORT'
(El Prat de Llobregat) 2565.2

Títol del document
PROJECTE D'OBRES
BÀSIQUES D'URBANITZACIÓ

Autors del projecte
Pere Santos Forrellad, enginyer de camins, c. i. p.
Lluís Marco Planells, enginyer de camins, c. i. p.
INGENIEROS ASOCIADOS, SA


Títol del Plànol
SECCIONS ORIENTATIVES
DELS SERVEIS

Escala Núm. plànol
A1 1:100 35
A3 1:200
Data Full
JUNY 2010 3 de 5

consorci **prat nord**

INCASÒL
Institut Català
del Sòl

Ajuntament del Prat de Llobregat

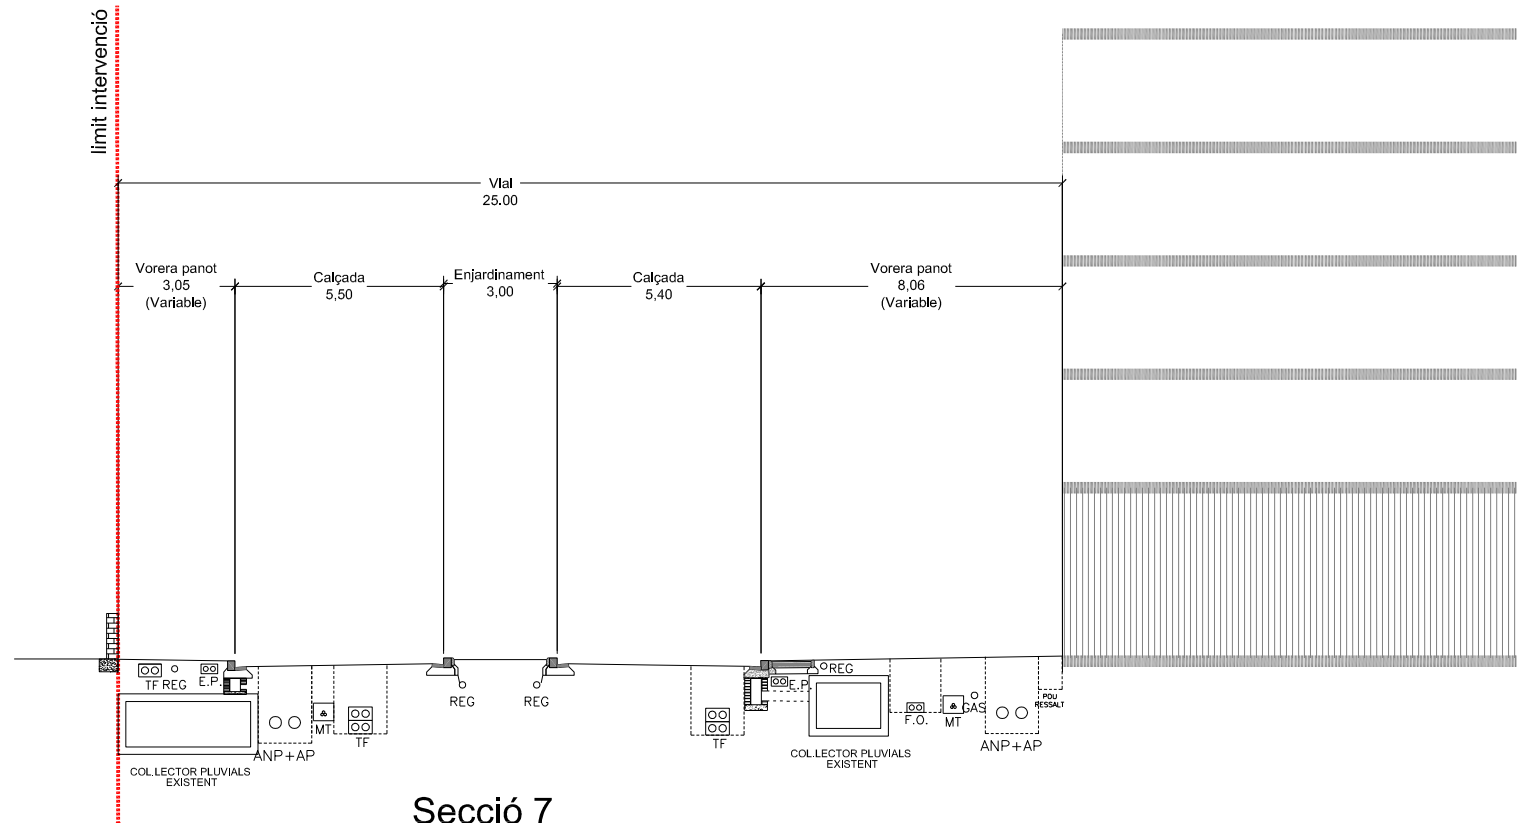

Secció 7
Avinguda del Remolar



PLA DIRECTOR URBANÍSTIC DE LES ÀREES RESIDENCIALS ESTRATÈGIQUES DE L'ÀMBIT DEL BAIX LLOBREGAT

ÀREA RESIDENCIAL
ESTRATÈGICA 'RONDA DEL
SUD-AEROPORT'
(El Prat de Llobregat) 2565.2

Títol del document
PROJECTE D'OBRES
BÀSIQUES D'URBANITZACIÓ

Autors del projecte

Pere Santos Forrellad, enginyer de camins, c. i. p.
Lluís Marco Planells, enginyer de camins, c. i. p.
INGENIEROS ASOCIADOS, SA


Títol del Plànol
SECCIONS ORIENTATIVES
DELS SERVEIS

Escala	Núm. plànol
A1 1:100	35
A3 1:200	
Data	Full
JUNY 2010	4 de 5



consorci prat nord

INCASÒL
Institut Català
del Sòl

Ajuntament del Prat de Llobregat

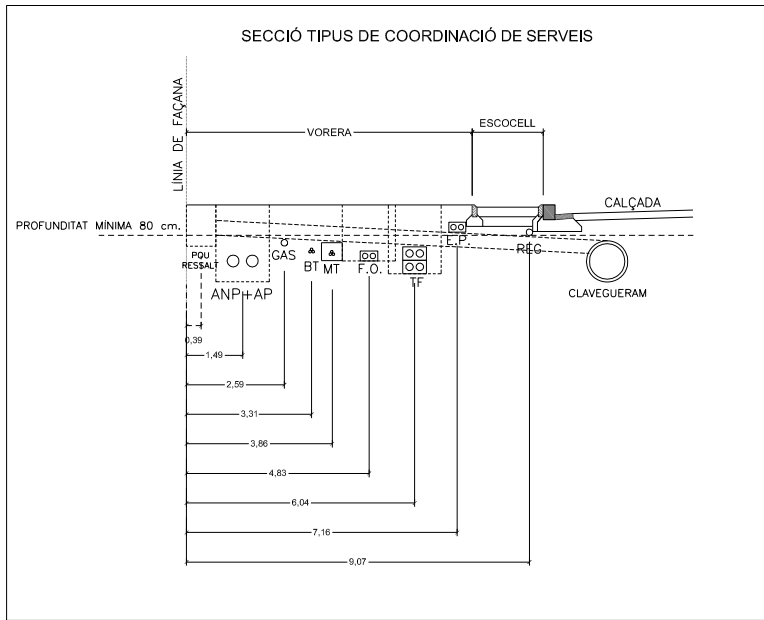

Secció 8
Carrer del riu Guadalquivir

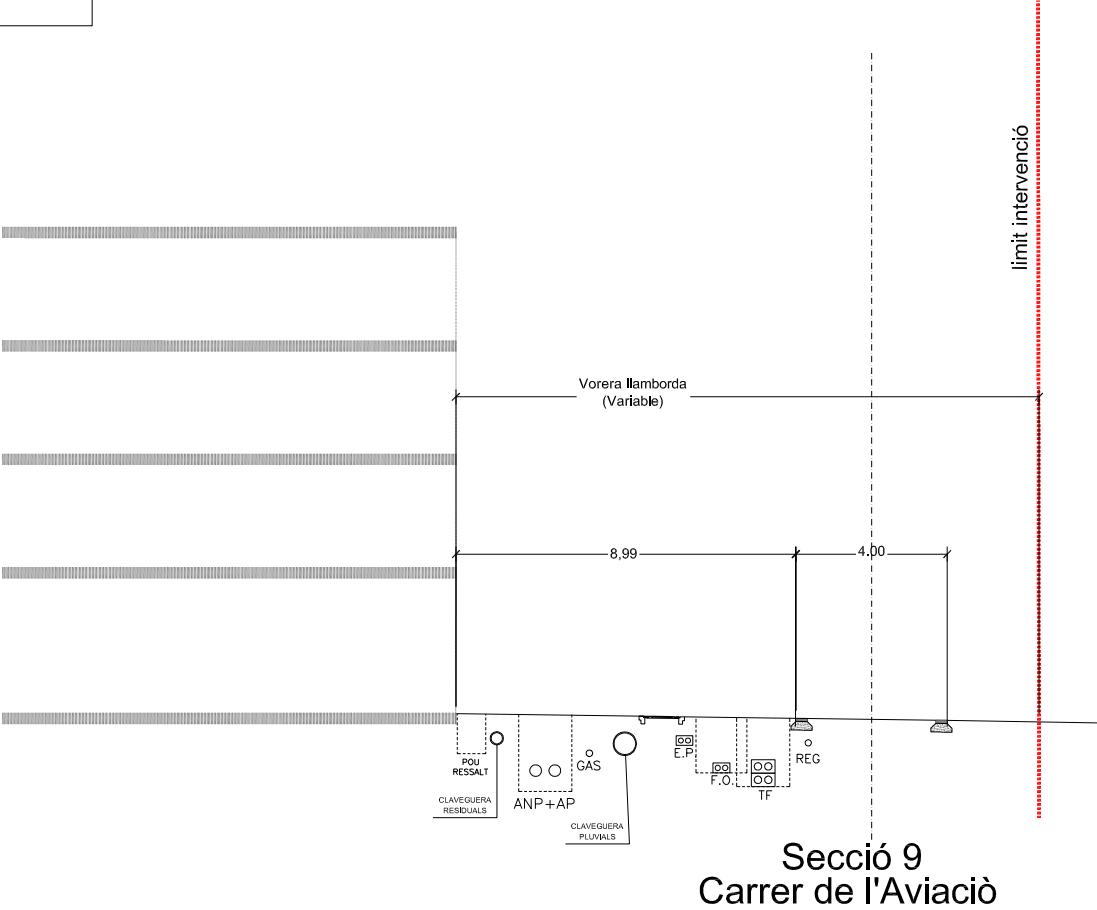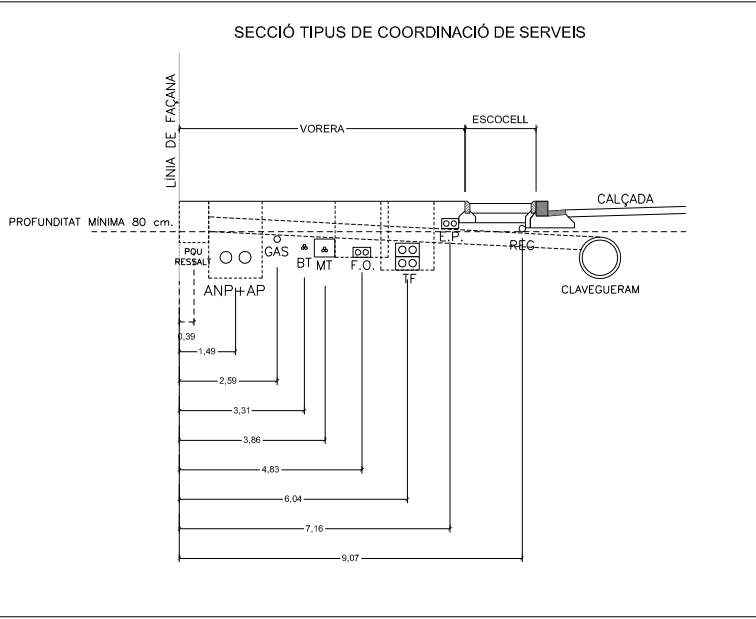

Secció 9
Carrer de l'Aviació



PLA DIRECTOR URBANÍSTIC DE LES ÀREES RESIDENCIALS ESTRATÈGIQUES DE L'ÀMBIT DEL BAIX LLOBREGAT

ÀREA RESIDENCIAL
ESTRATÈGICA 'RONDA DEL
SUD-AEROPORT'
(El Prat de Llobregat) 2565.2

Títol del document
PROJECTE D'OBRES
BÀSIQUES D'URBANITZACIÓ

Autors del projecte
Pere Santos Forrellad, enginyer de camins, c. i. p.
Lluís Marco Planells, enginyer de camins, c. i. p.
INGENIEROS ASOCIADOS, SA

Títol del Plànol
SECCIONS ORIENTATIVES
DELS SERVEIS

Escala	Núm. plànol
A1 1:100	35
A3 1:200	
Data	Full
JUNY 2010	5 de 5

consorci ^Nprat nord