




ESQUEMA CIRCULACIÓ RODADA

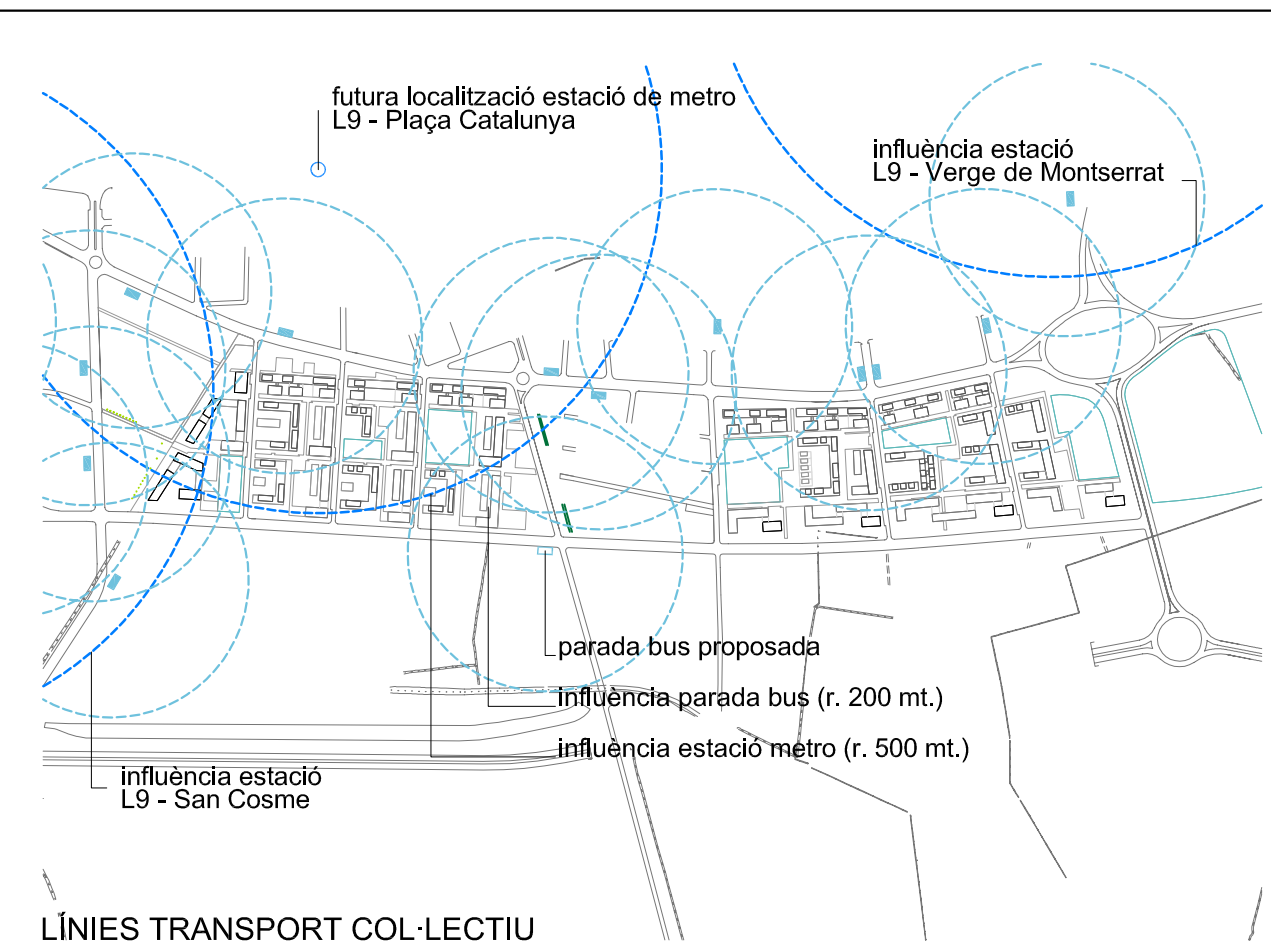

LÍNIES TRANSPORT COL·LECTIU

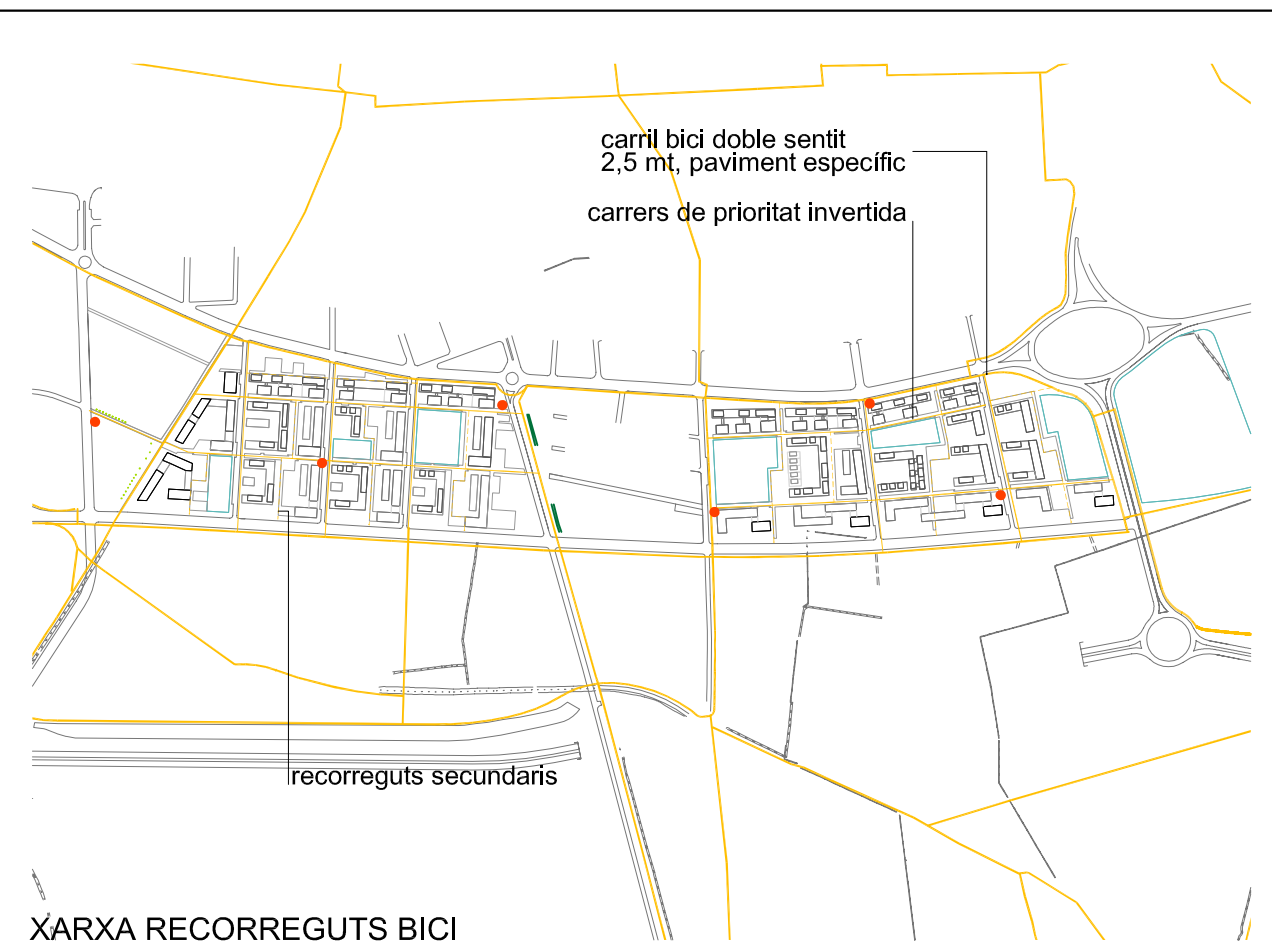


XARXA RECORREGUTS BICI

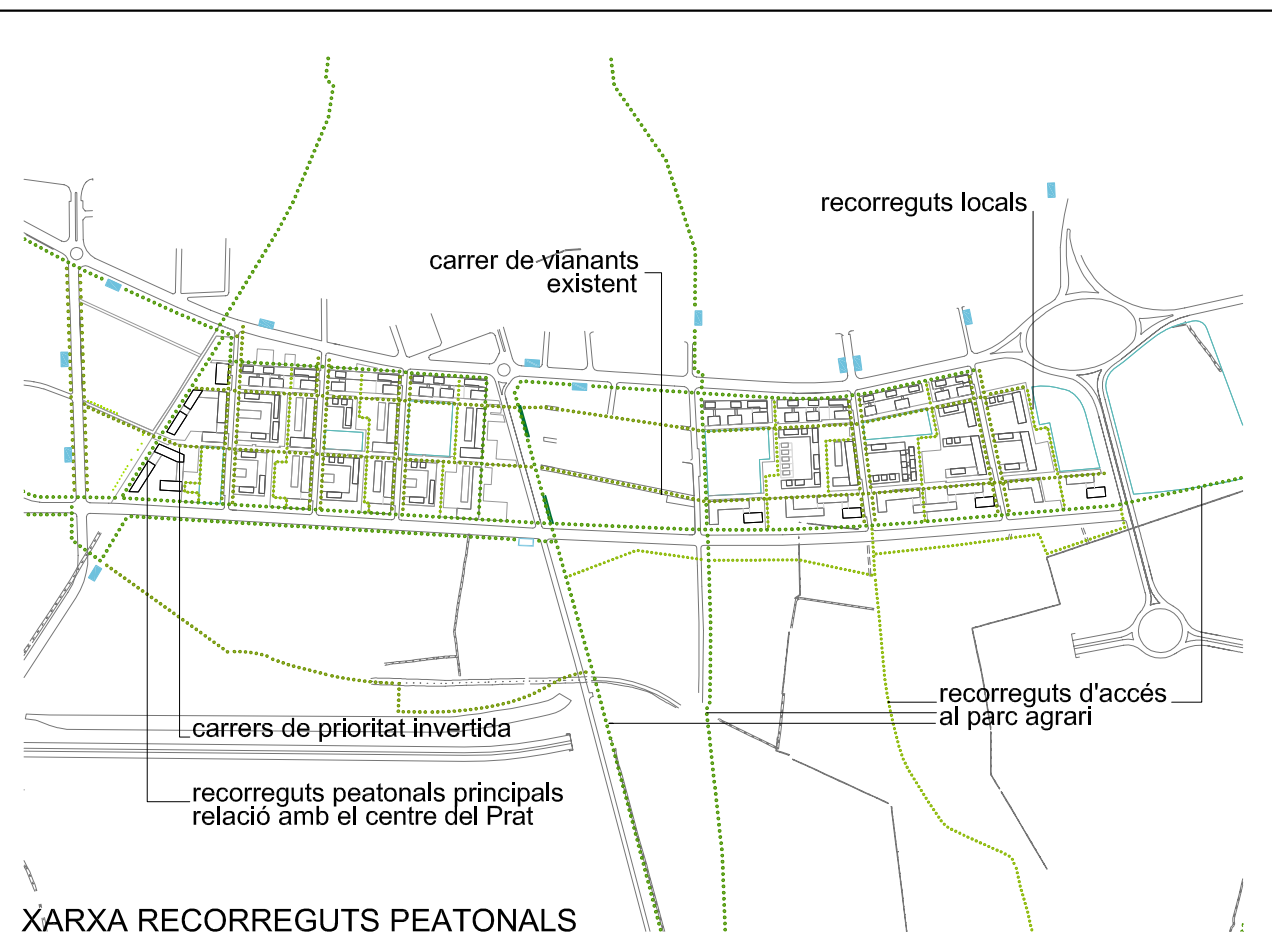

XARXA RECORREGUTS PEATONALS

- RECORREGUTS PEATONALS
- RECORREGUTS BICI
- XARXA BICING PROPOSTA IMPLANTACIÓ

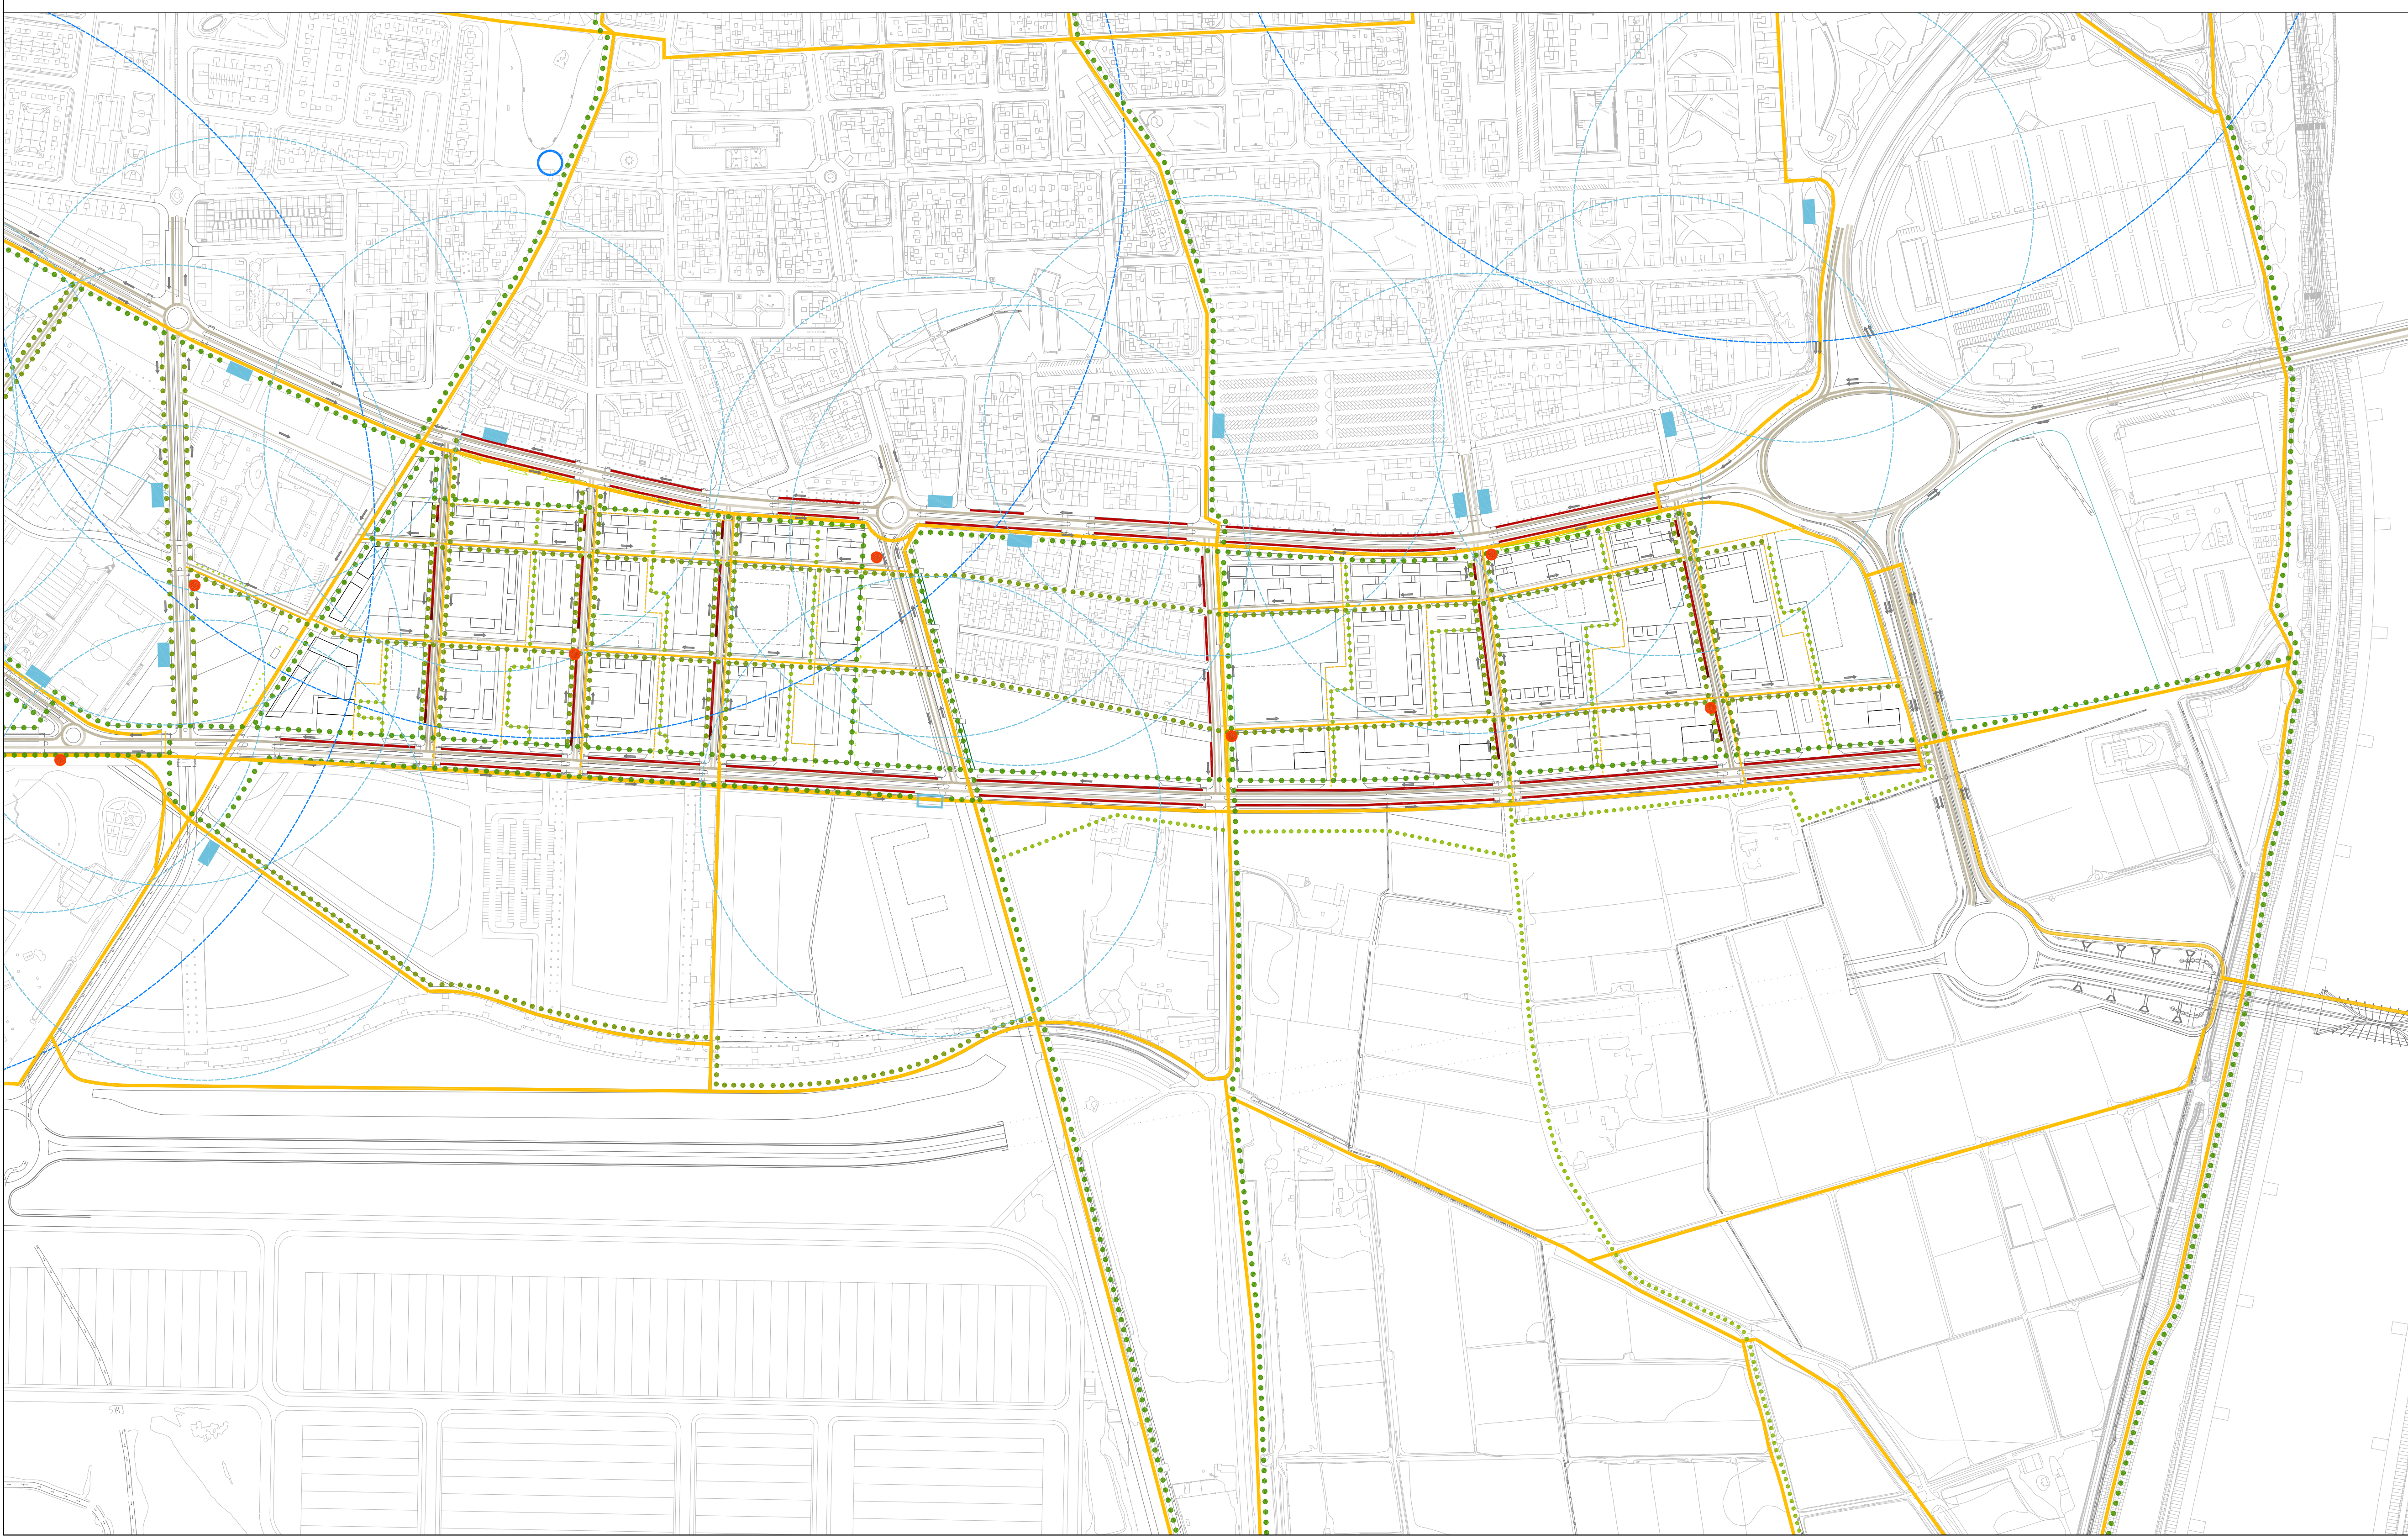


Generalitat de Catalunya
Departament de Política Territorial i Obres Públiques
Direcció General d'Urbanisme

Aprovat definitivament pel conseller de Política Territorial i Obres Públiques en data 13 MARÇ 2009

La secretària de la Comissió d'Urbanisme de Catalunya

Dolors Vergés Fernández
Dolors Vergés Fernández

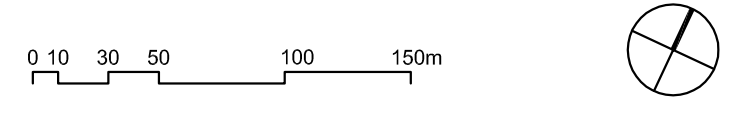

PLA DIRECTOR URBANÍSTIC DE LES ÀREES RESIDENCIALS ESTRATÈGIQUES DE L'ÀMBIT DEL 'BAIX LLOBREGAT'

Títol del document
Llibre 4.7.
Plànols d'informació i ordenació de l'ARE 'Eixample Sud'-El Prat de Llobregat

2564.1
Autor del projecte

JORNET - LLOP - PASTOR Arquitectes
Títol del Plànol PLÀNOL INDICATIU
MOBILITAT GENERADA

Escala A1 1:3.000 A3 1:6.000 Núm. plànol 0.7.0
Data FEBRER 2009 Full 1 de 1

Generalitat de Catalunya

INCASÒL Institut Català del Sòl

Departament de Política Territorial i Obres Públiques
Secretaria per a la Planificació Territorial

Departament de Medi Ambient i Habitatges
Secretaria d'Habitatge