

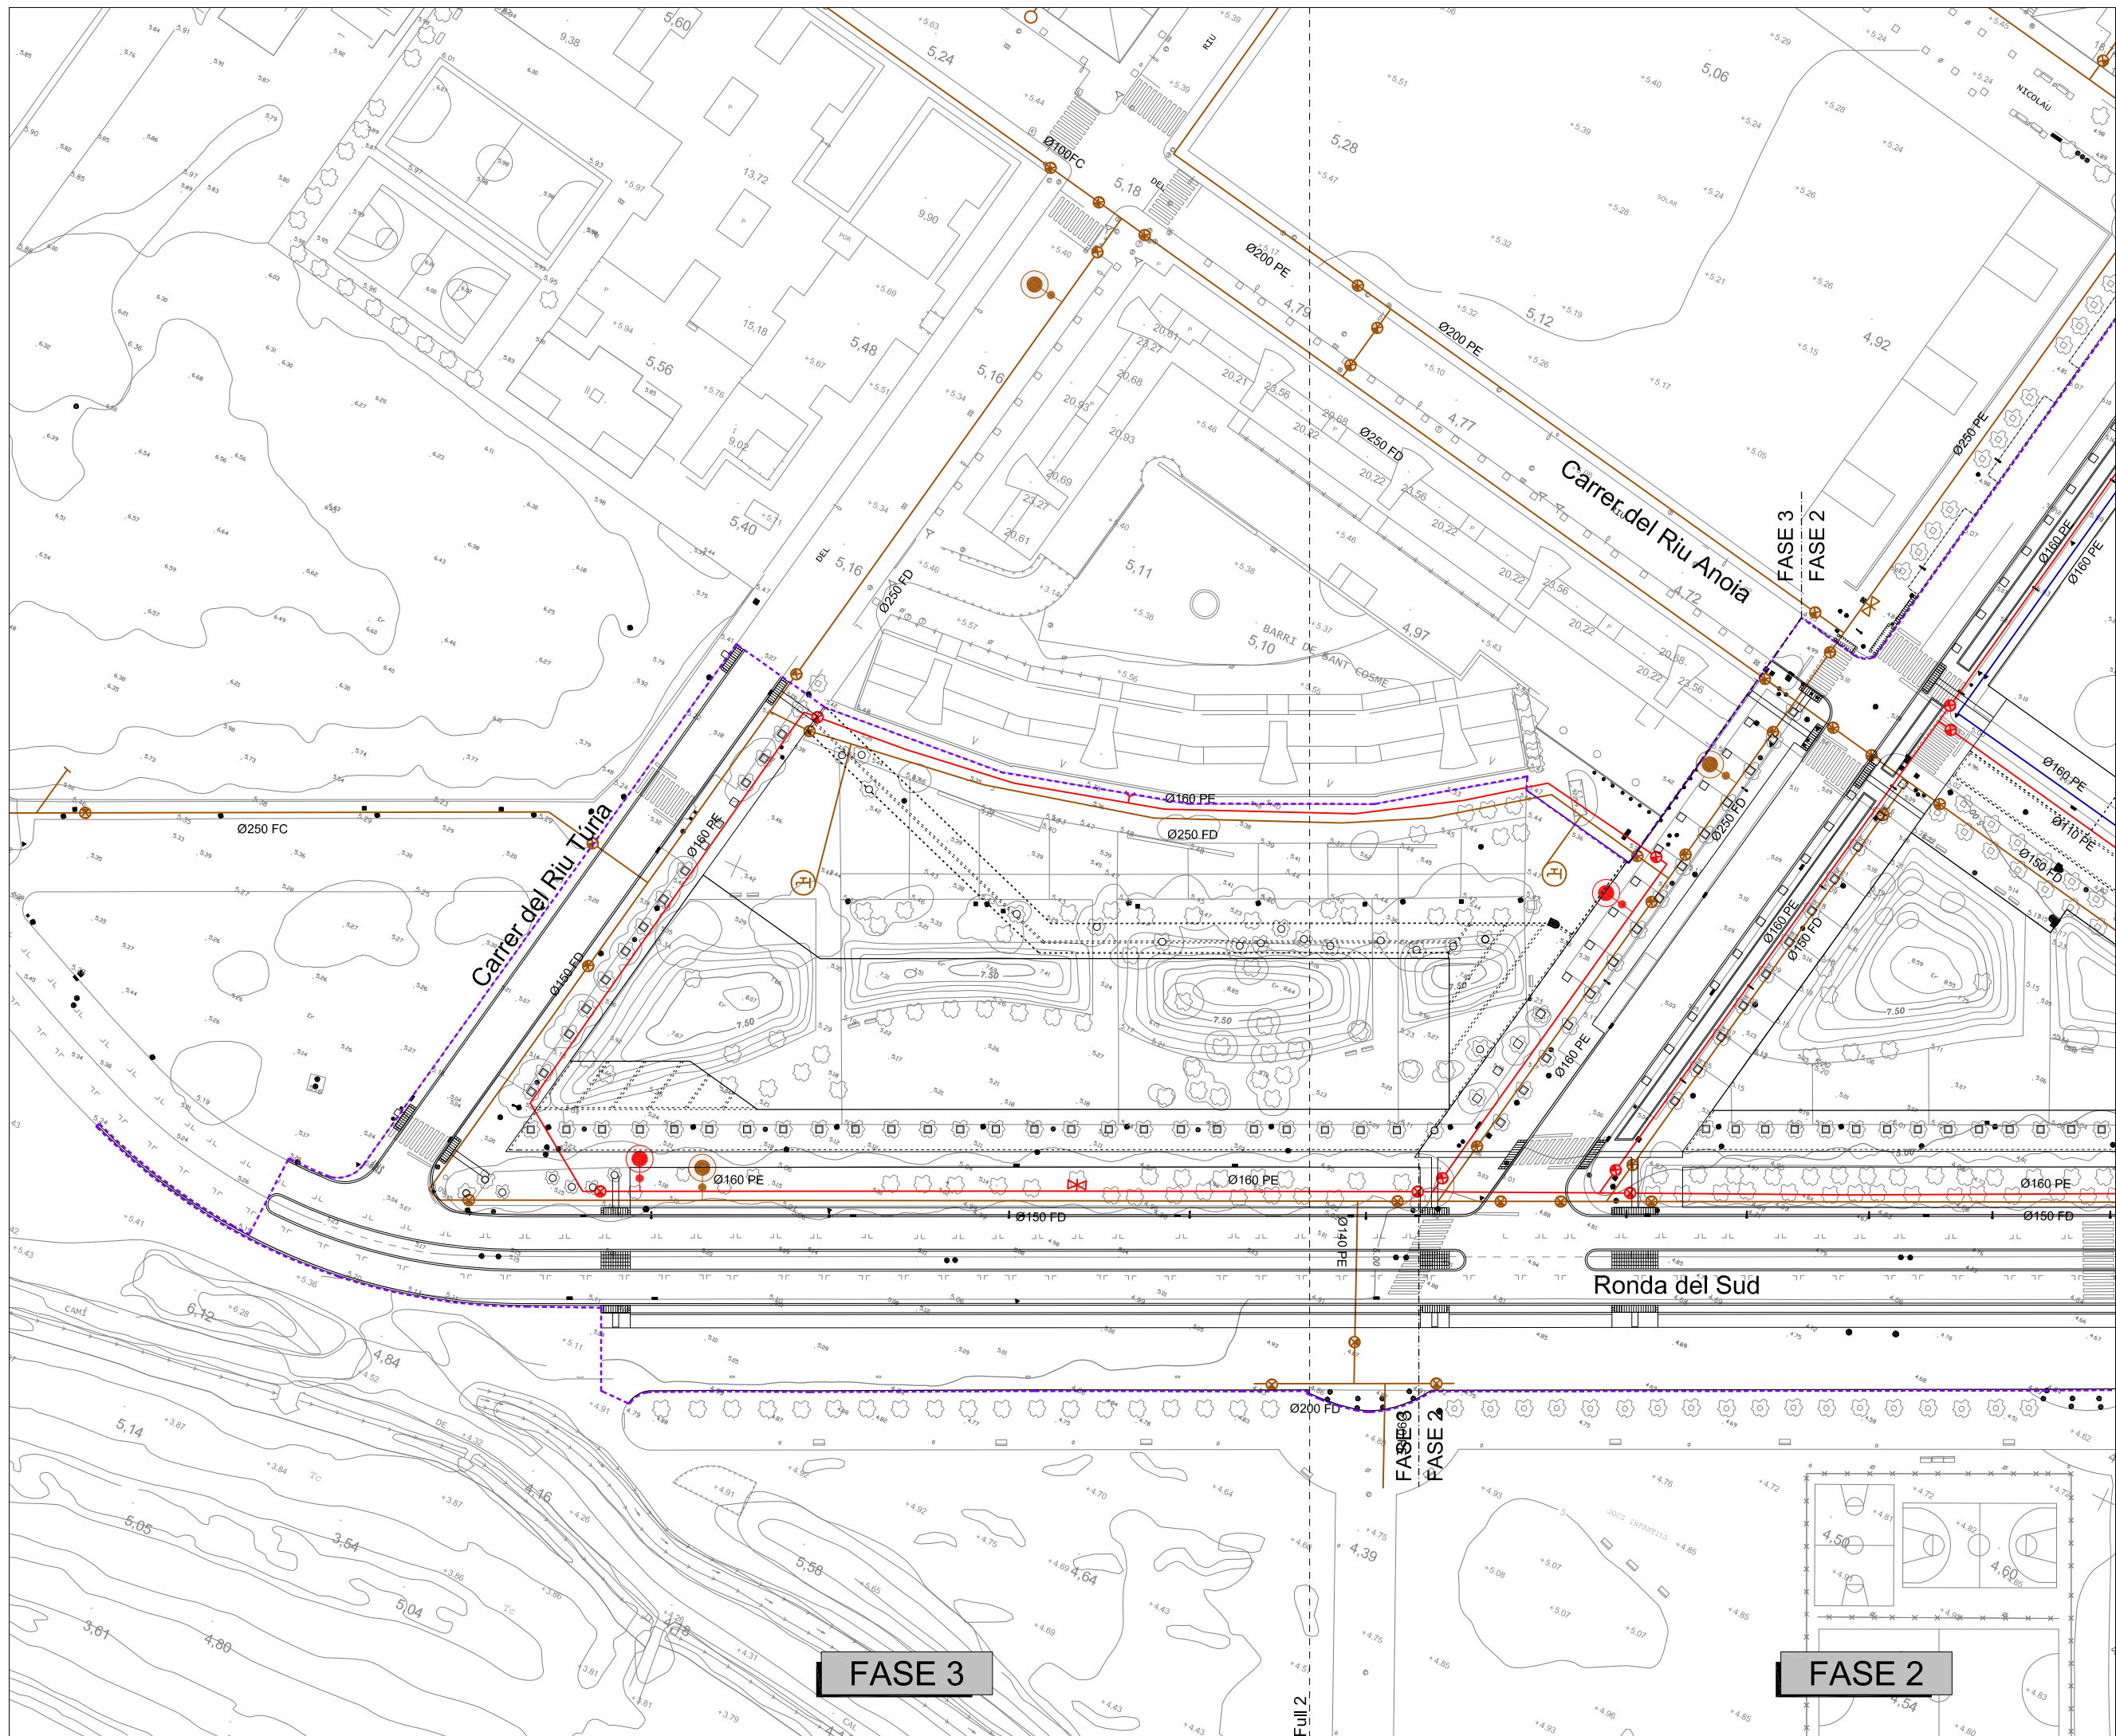


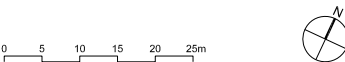

- Límit del projecte
- Xarxa d'aigua potable existent
- Xarxa d'aigua potable nova
- Xarxa d'aigua no potable nova
- Hidrant existent
- Hidrant nou
- Vàlvula existent
- Vàlvula nova
- ⌵ Descàrrega existent
- ⌵ Descàrrega nova
- ⌵ Ventosa existent
- ⌵ Ventosa nova

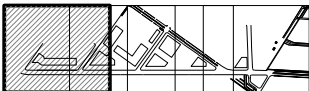

PLA DIRECTOR URBANÍSTIC DE LES ÀREES
RESIDENCIALS ESTRATÈGIQUES DE L'ÀMBIT
DEL BAIX LLOBREGAT

ÀREA RESIDENCIAL
ESTRATÈGICA 'RONDA DEL
SUD-AEROPORT'
(El Prat de Llobregat) 2565.2

Títol del document
**PROJECTE D'OBRES
BÀSIQUES D'URBANITZACIÓ**


Autors del projecte
Pere Santos Forrellad
Pere Santos Forrellad, enginyer de camins, c. i. p.
Lluís Marco Planells, enginyer de camins, c. i. p.
INGENIEROS ASOCIADOS, SA

Títol del Plànol
**PLANTA DE LA XARXA
D'AIGUA**



Escala	Núm. plànol
A1 1:500	20
A3 1:1000	
Data	Full
JUNY 2010	1 de 4

consorci **prat nord**

**INCASÒL**
Institut Català
del Sòl
 Ajuntament del **Prat de Llobregat**

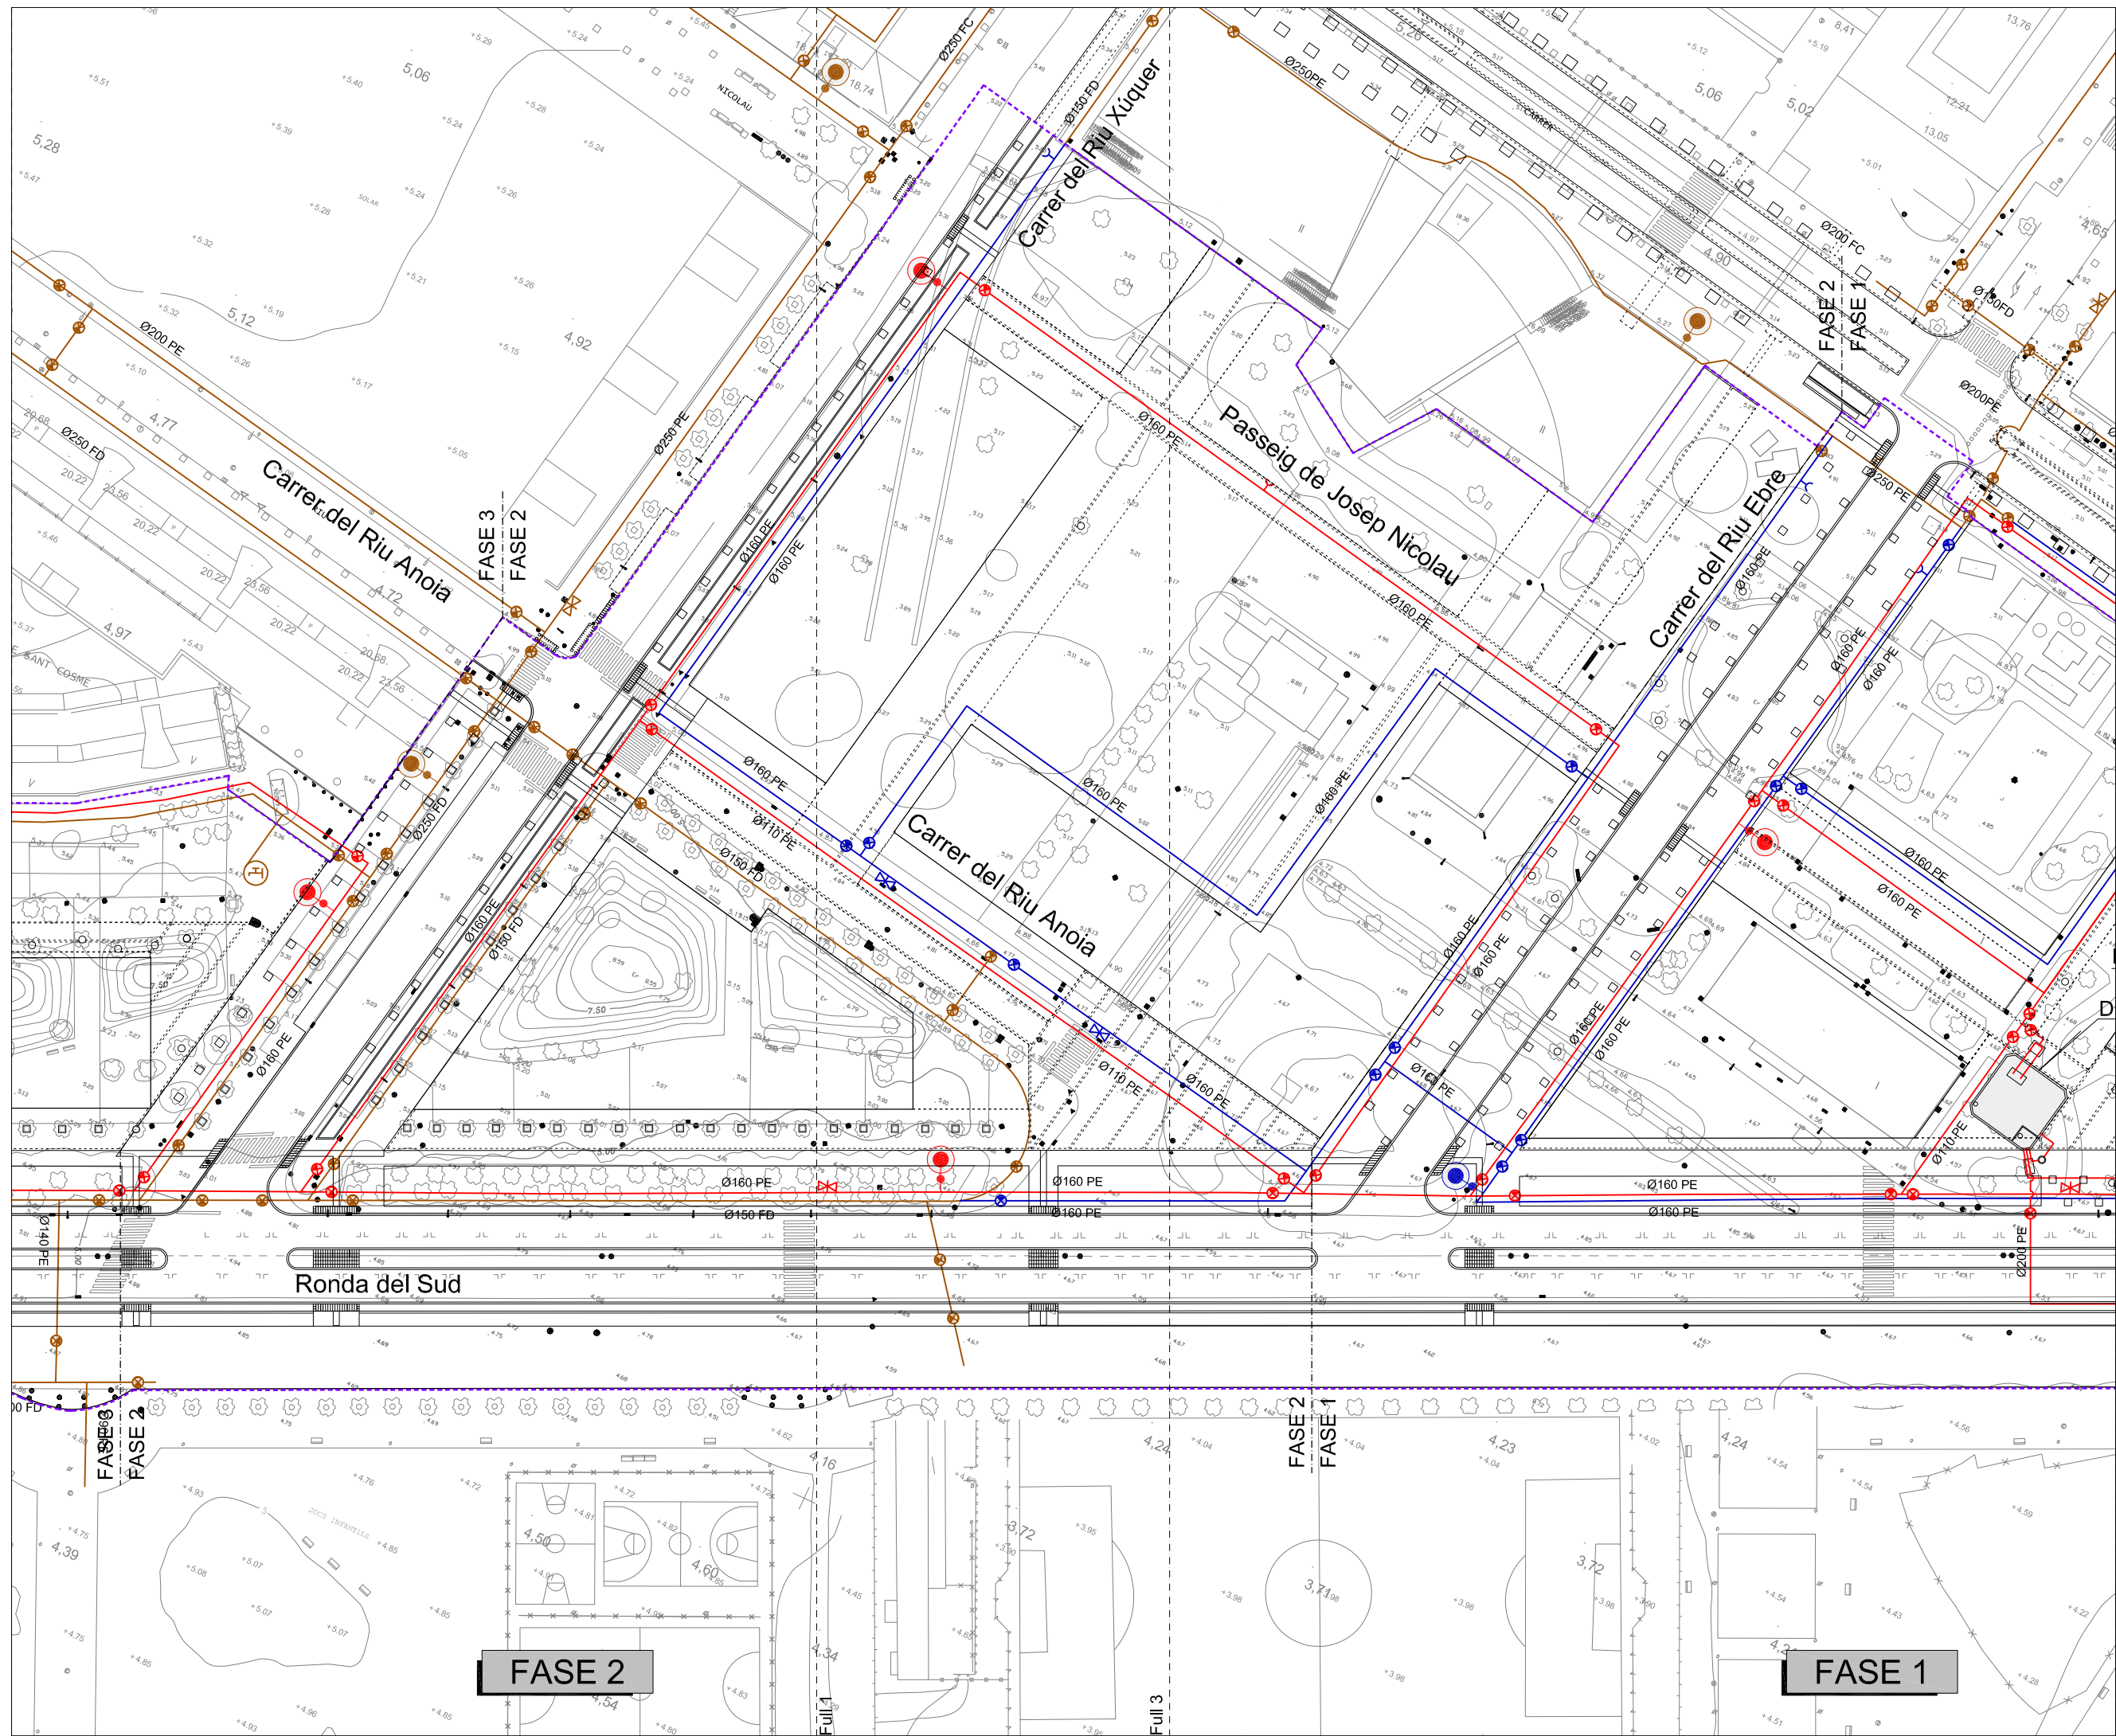

- Límit del projecte
- Xarxa d'aigua potable existent
- Xarxa d'aigua potable nova
- Xarxa d'aigua no potable nova
- Hidrant existent
- Hidrant nou
- Vàlvula existent
- Vàlvula nova
- ⚡ Descàrrega existent
- ⚡ Descàrrega nova
- ⚡ Ventosa existent
- ⚡ Ventosa nova

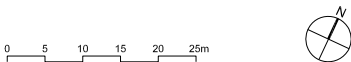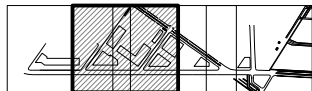

PLA DIRECTOR URBANÍSTIC DE LES ÀREES RESIDENCIALS ESTRATÈGIQUES DE L'ÀMBIT DEL BAIX LLOBREGAT

ÀREA RESIDENCIAL ESTRATÈGICA 'RONDA DEL SUD-AEROPORT' (El Prat de Llobregat) 2565.2


Títol del document
PROJECTE D'OBRES BÀSIQUES D'URBANITZACIÓ

Autors del projecte
Pere Santos Forrellad
Pere Santos Forrellad, enginyer de camins, c.i.p.
Lluís Marco Planells, enginyer de camins, c.i.p.
INGENIEROS ASOCIADOS, SA



Títol del Plànol
PLANTA DE LA XARXA D'AIGUA

Escala	Núm. plànol
A1 1:500	20
A3 1:1000	
Data	Full
JUNY 2010	2 de 4

consorci **prat nord**

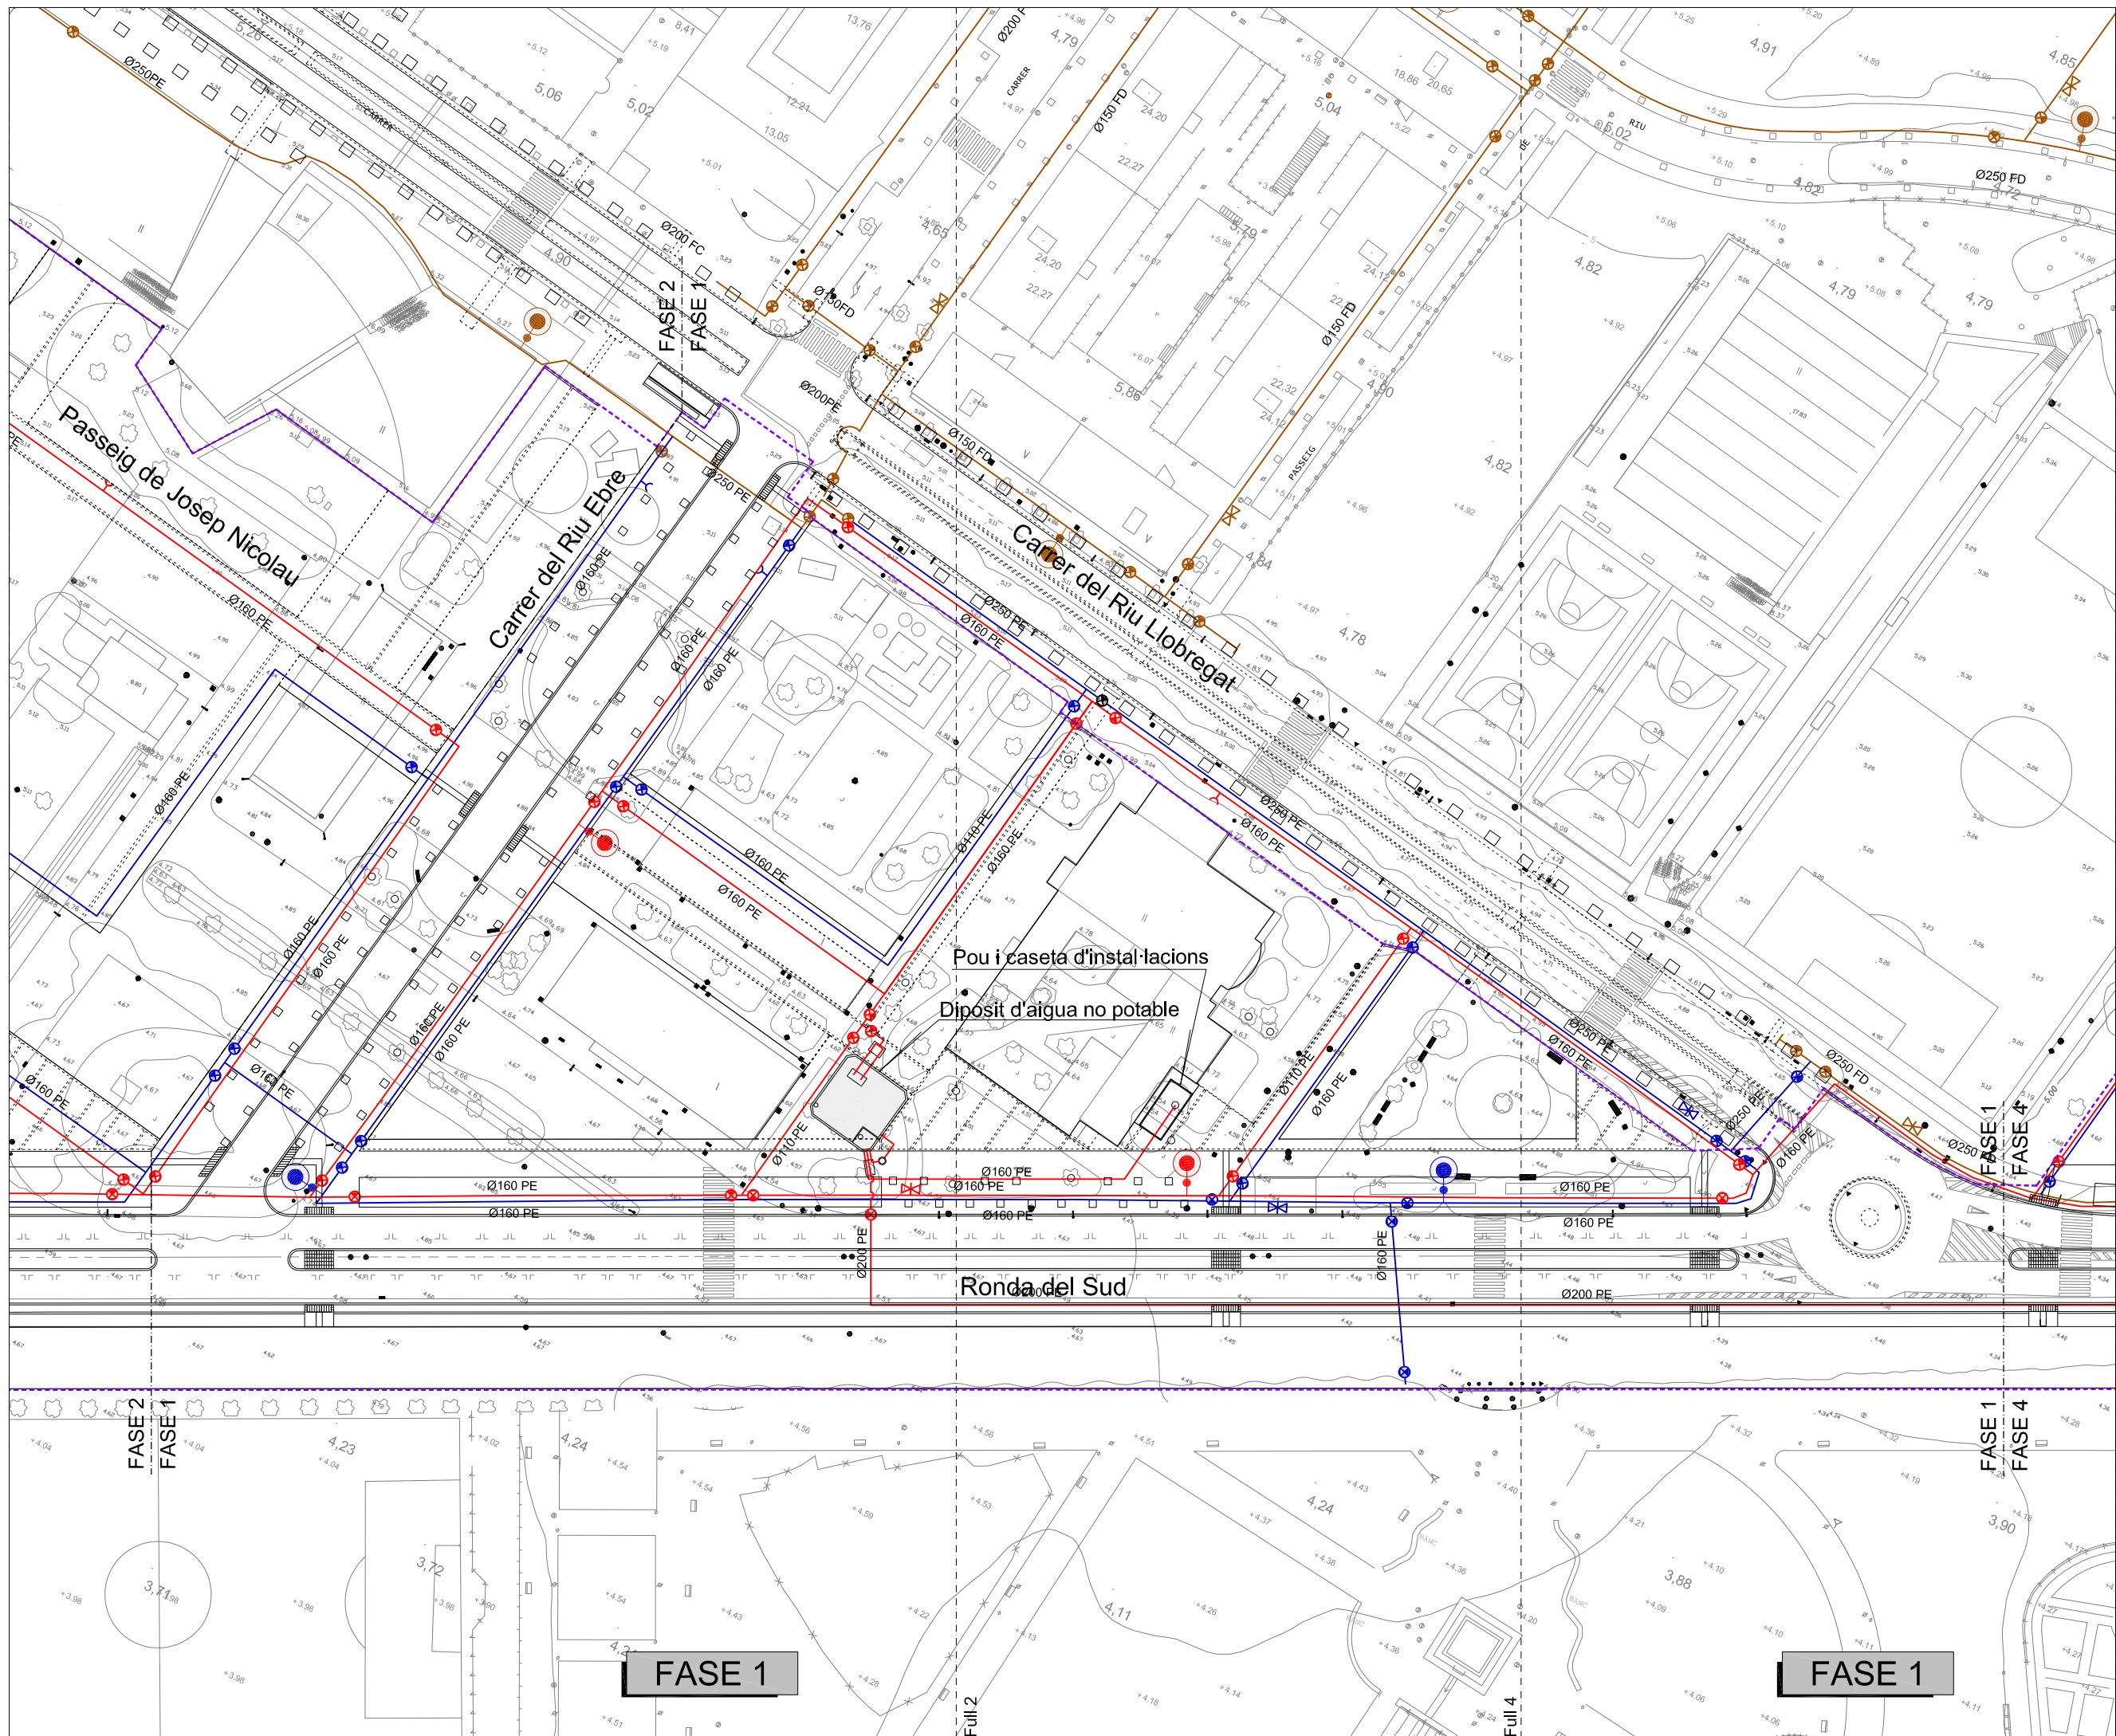

- Límit del projecte
- Xarxa d'aigua potable existent
- Xarxa d'aigua potable nova
- Xarxa d'aigua no potable nova
- Hidrant existent
- Hidrant nou
- Vàlvula existent
- Vàlvula nova
- Descàrrega existent
- Descàrrega nova
- Y Ventosa existent
- Y Ventosa nova

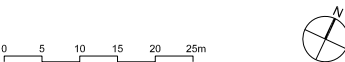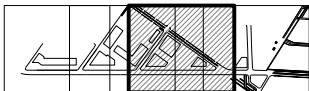

PLA DIRECTOR URBANÍSTIC DE LES ÀREES RESIDENCIALS ESTRATÈGIQUES DE L'ÀMBIT DEL BAIX LLOBREGAT

ÀREA RESIDENCIAL ESTRATÈGICA 'RONDA DEL SUD-AEROPORT' (El Prat de Llobregat) 2565.2


Títol del document
PROJECTE D'OBRES BÀSIQUES D'URBANITZACIÓ

Autors del projecte
Pere Santos Forrellad
Pere Santos Forrellad, enginyer de camins, c.i.p.
Lluís Marco Planells, enginyer de camins, c.i.p.
INGENIEROS ASOCIADOS, SA



Títol del Plànol
PLANTA DE LA XARXA D'AIGUA

Escala	Núm. plànol
A1 1:500	20
A3 1:1000	
Data	Full
JUNY 2010	3 de 4

consorci **prat nord**

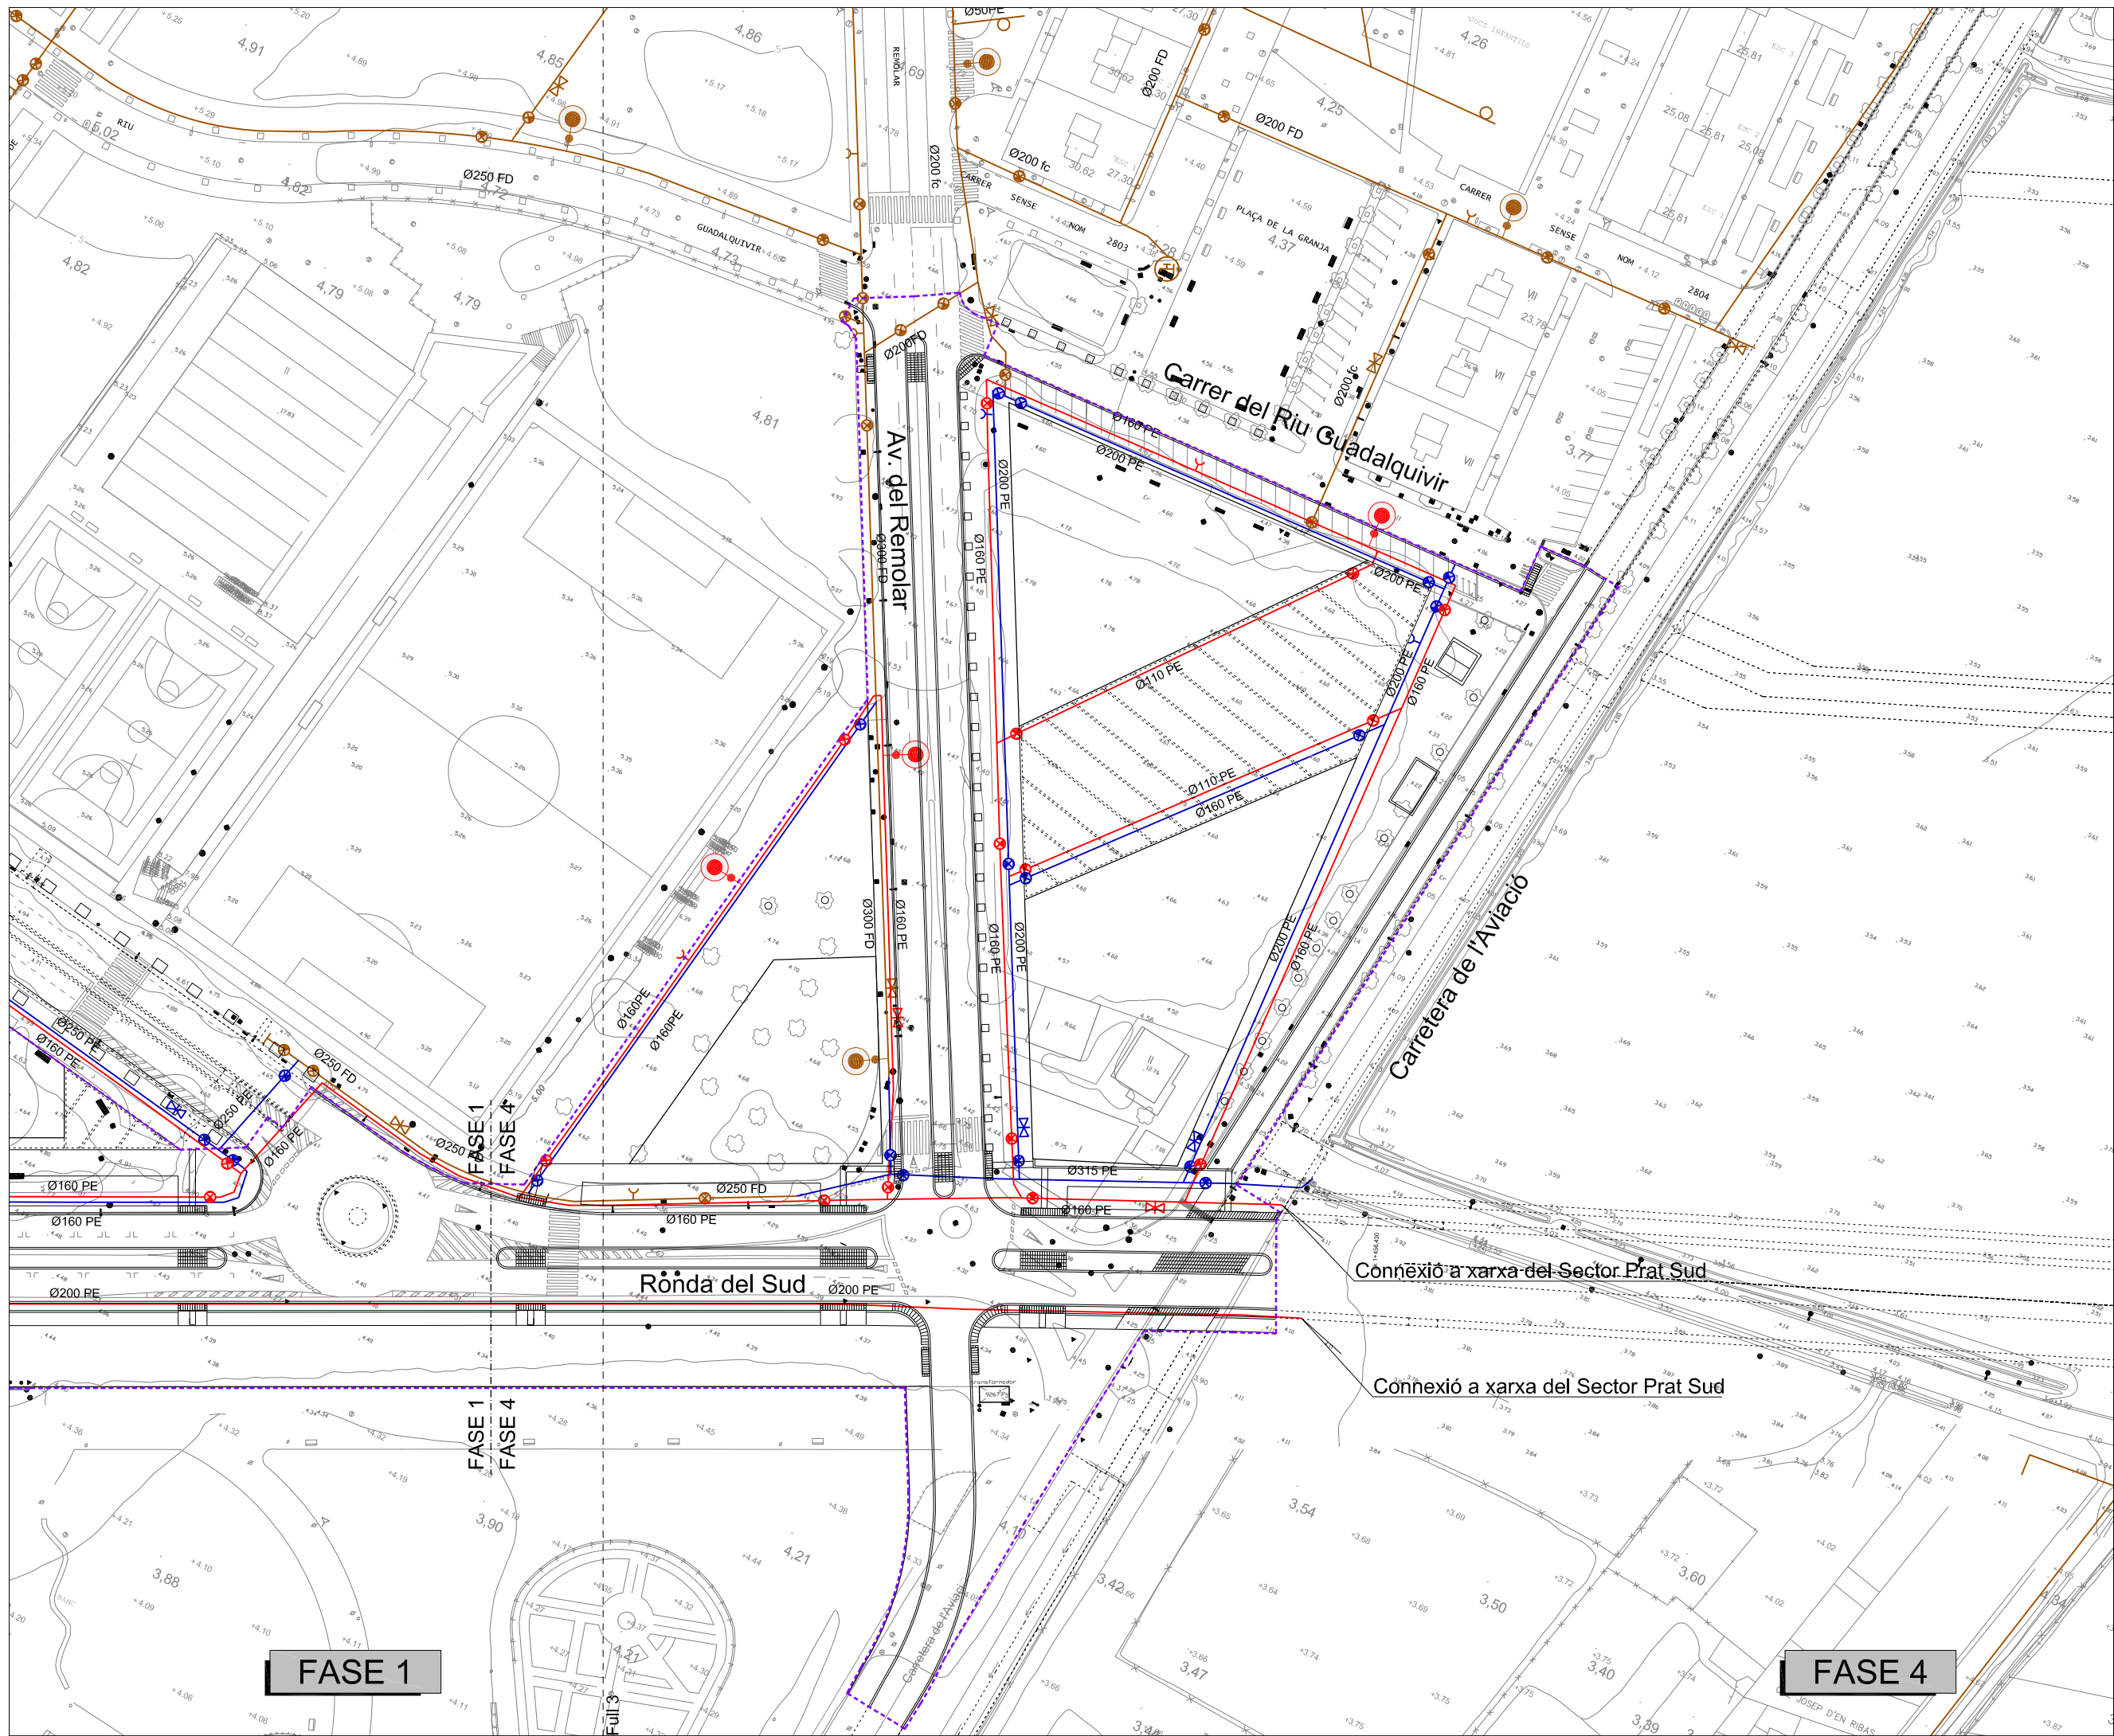

- Límit del projecte
- Xarxa d'aigua potable existent
- Xarxa d'aigua potable nova
- Xarxa d'aigua no potable nova
- Hidrant existent
- Hidrant nou
- Vàlvula existent
- Vàlvula nova
- Descàrrega existent
- Descàrrega nova
- Ventosa existent
- Ventosa nova

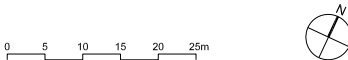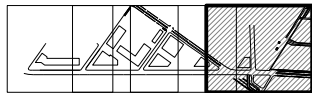

PLA DIRECTOR URBANÍSTIC DE LES ÀREES RESIDENCIALS ESTRATÈGIQUES DE L'ÀMBIT DEL BAIX LLOBREGAT

ÀREA RESIDENCIAL ESTRATÈGICA 'RONDA DEL SUD-AEROPORT' (El Prat de Llobregat) 2565.2

Títol del document
PROJECTE D'OBRES BÀSIQUES D'URBANITZACIÓ

Autors del projecte
Pere Santos Forrellad
Pere Santos Forrellad, enginyer de camins, c. i. p.
Lluís Marco Planells, enginyer de camins, c. i. p.
INGENIEROS ASOCIADOS, SA


Títol del Plànol
PLANTA DE LA XARXA D'AIGUA

Escala	Núm. plànol
A1 1:500	20
A3 1:1000	
Data	Full
JUNY 2010	4 de 4



consorci **prat nord**



Ajuntament del **Prat de Llobregat**

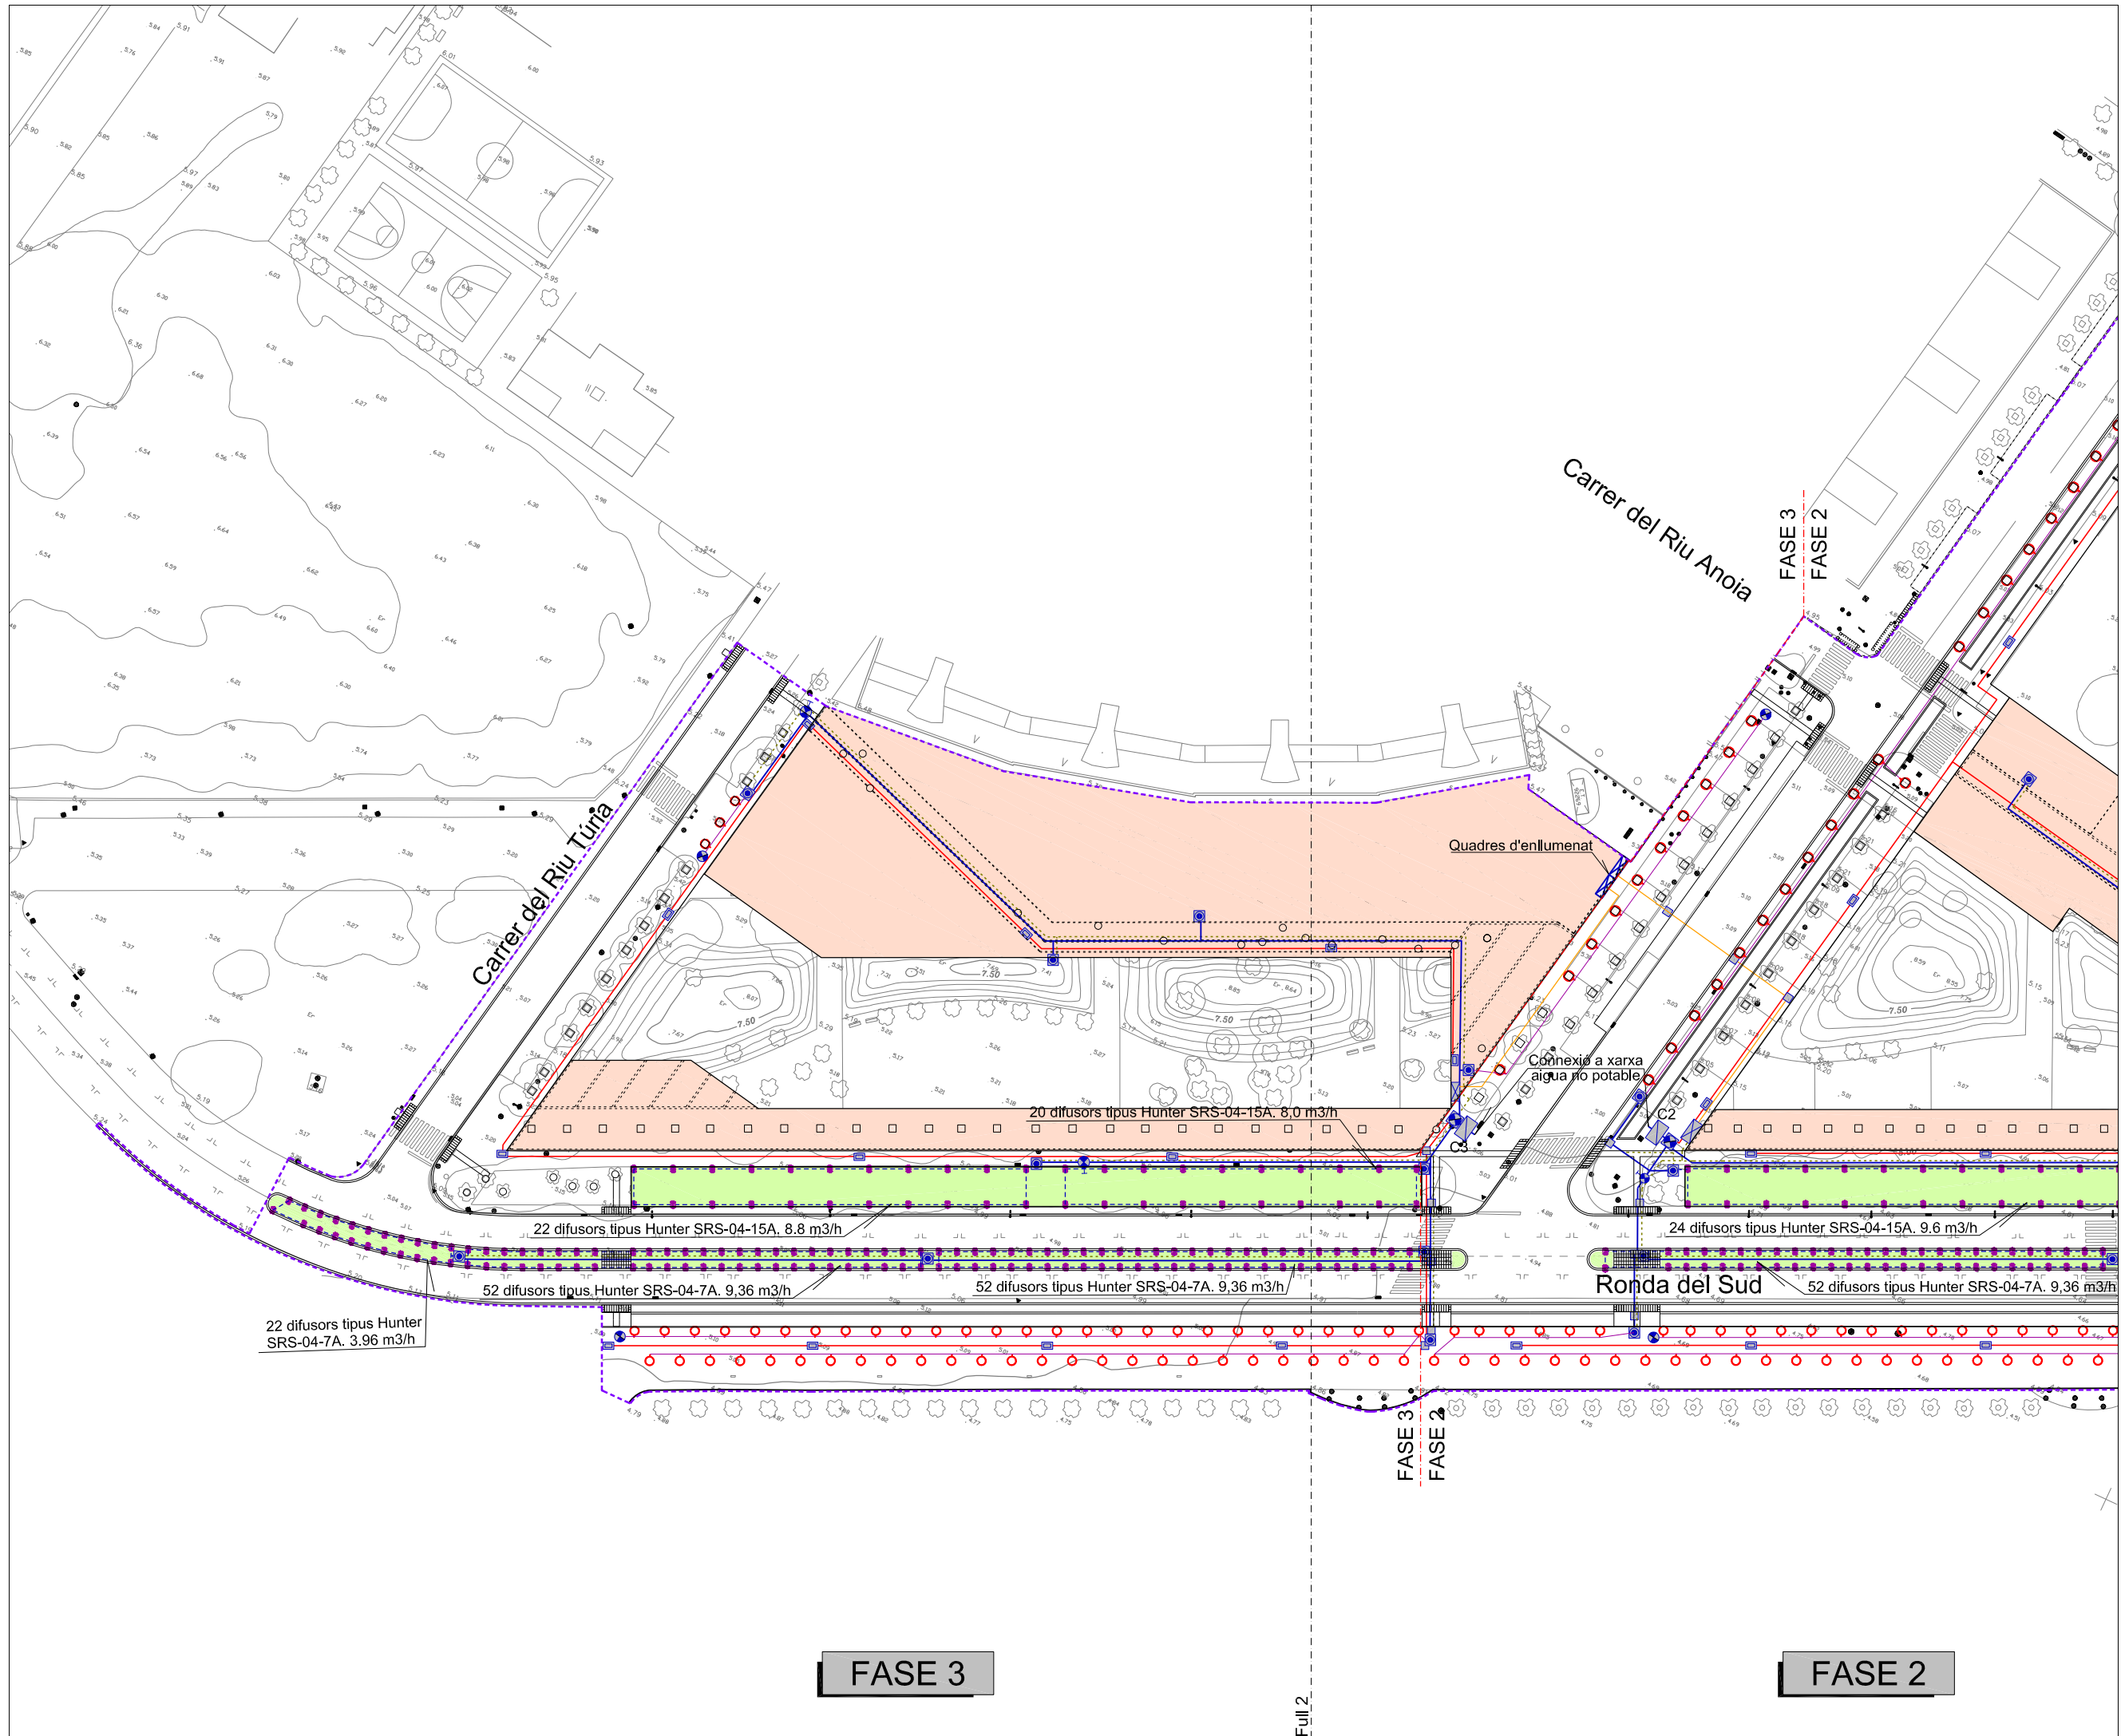

- Límit del projecte
- Xarxa primària P.E. Ø63 mm. 10 atm. Baixa densitat alimentària (reg)
- Xarxa secundària P.E. Ø50 mm. 10 atm. Baixa densitat alimentària (reg)
- Xarxa secundària P.E. Ø20 mm. 10 atm. Baixa densitat alimentària (degoteig)
- Xarxa secundària P.E. Ø50 mm. 10 atm. Baixa densitat alimentària (difusor)
- ☒ Pericó 80x60x60 cm. amb by-pass mestre de 3"
- ☒ Pericó amb by-pass sectorial de (senzill).
- ☒ Pericó 60x60x60 cm. pas de calçada o de registre
- ☒ Pericó comptador 100x60x40 cm. i comptador a 10000 l/h
- Anell obert degotadors inserits 30 cm 7 ut. de 3.5 l/h. P.E. 16 mm o 4 At.
- ☒ Boca de reg "Parcs i Jardins"
- ☒ Vàlvula de descàrrega o de drenatge automàtica de 1/2" ubicada dintre de pericó (reg degoteig)
- ☒ Programador elèctric modular de 8 a 32 estacions estàndar tipo
- Instal·lació elèctrica cable mànega de 1000v. de 4x2,5 mm./secc. i tubular de P.E. Ø60 mm.
- Cable enllumenat 4x6 mm2
- ☒ Difusor tipus Hunter SRS-04
- ☒ Ventosa

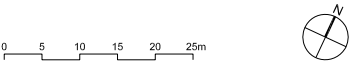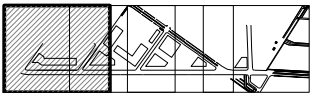

PLA DIRECTOR URBANÍSTIC DE LES ÀREES RESIDENCIALS ESTRATÈGIQUES DE L'ÀMBIT DEL BAIX LLOBREGAT

ÀREA RESIDENCIAL ESTRATÈGICA 'RONDA DEL SUD-AEROPORT' (El Prat de Llobregat) 2565.2

Títol del document
PROJECTE D'OBRES BÀSIQUES D'URBANITZACIÓ

Autors del projecte
Pere Santos Forrellad, enginyer de camins, c.i.p.
Lluís Marco Planells, enginyer de camins, c.i.p.
INGENIEROS ASOCIADOS, SA


Títol del Plànol
PLANTA DE LA XARXA DE REG

Escala	Núm. plànol
A1 1:500	21
A3 1:1000	
Data	Full
JUNY 2010	1 de 4


consorci **prat nord**



Ajuntament del **Prat de Llobregat**

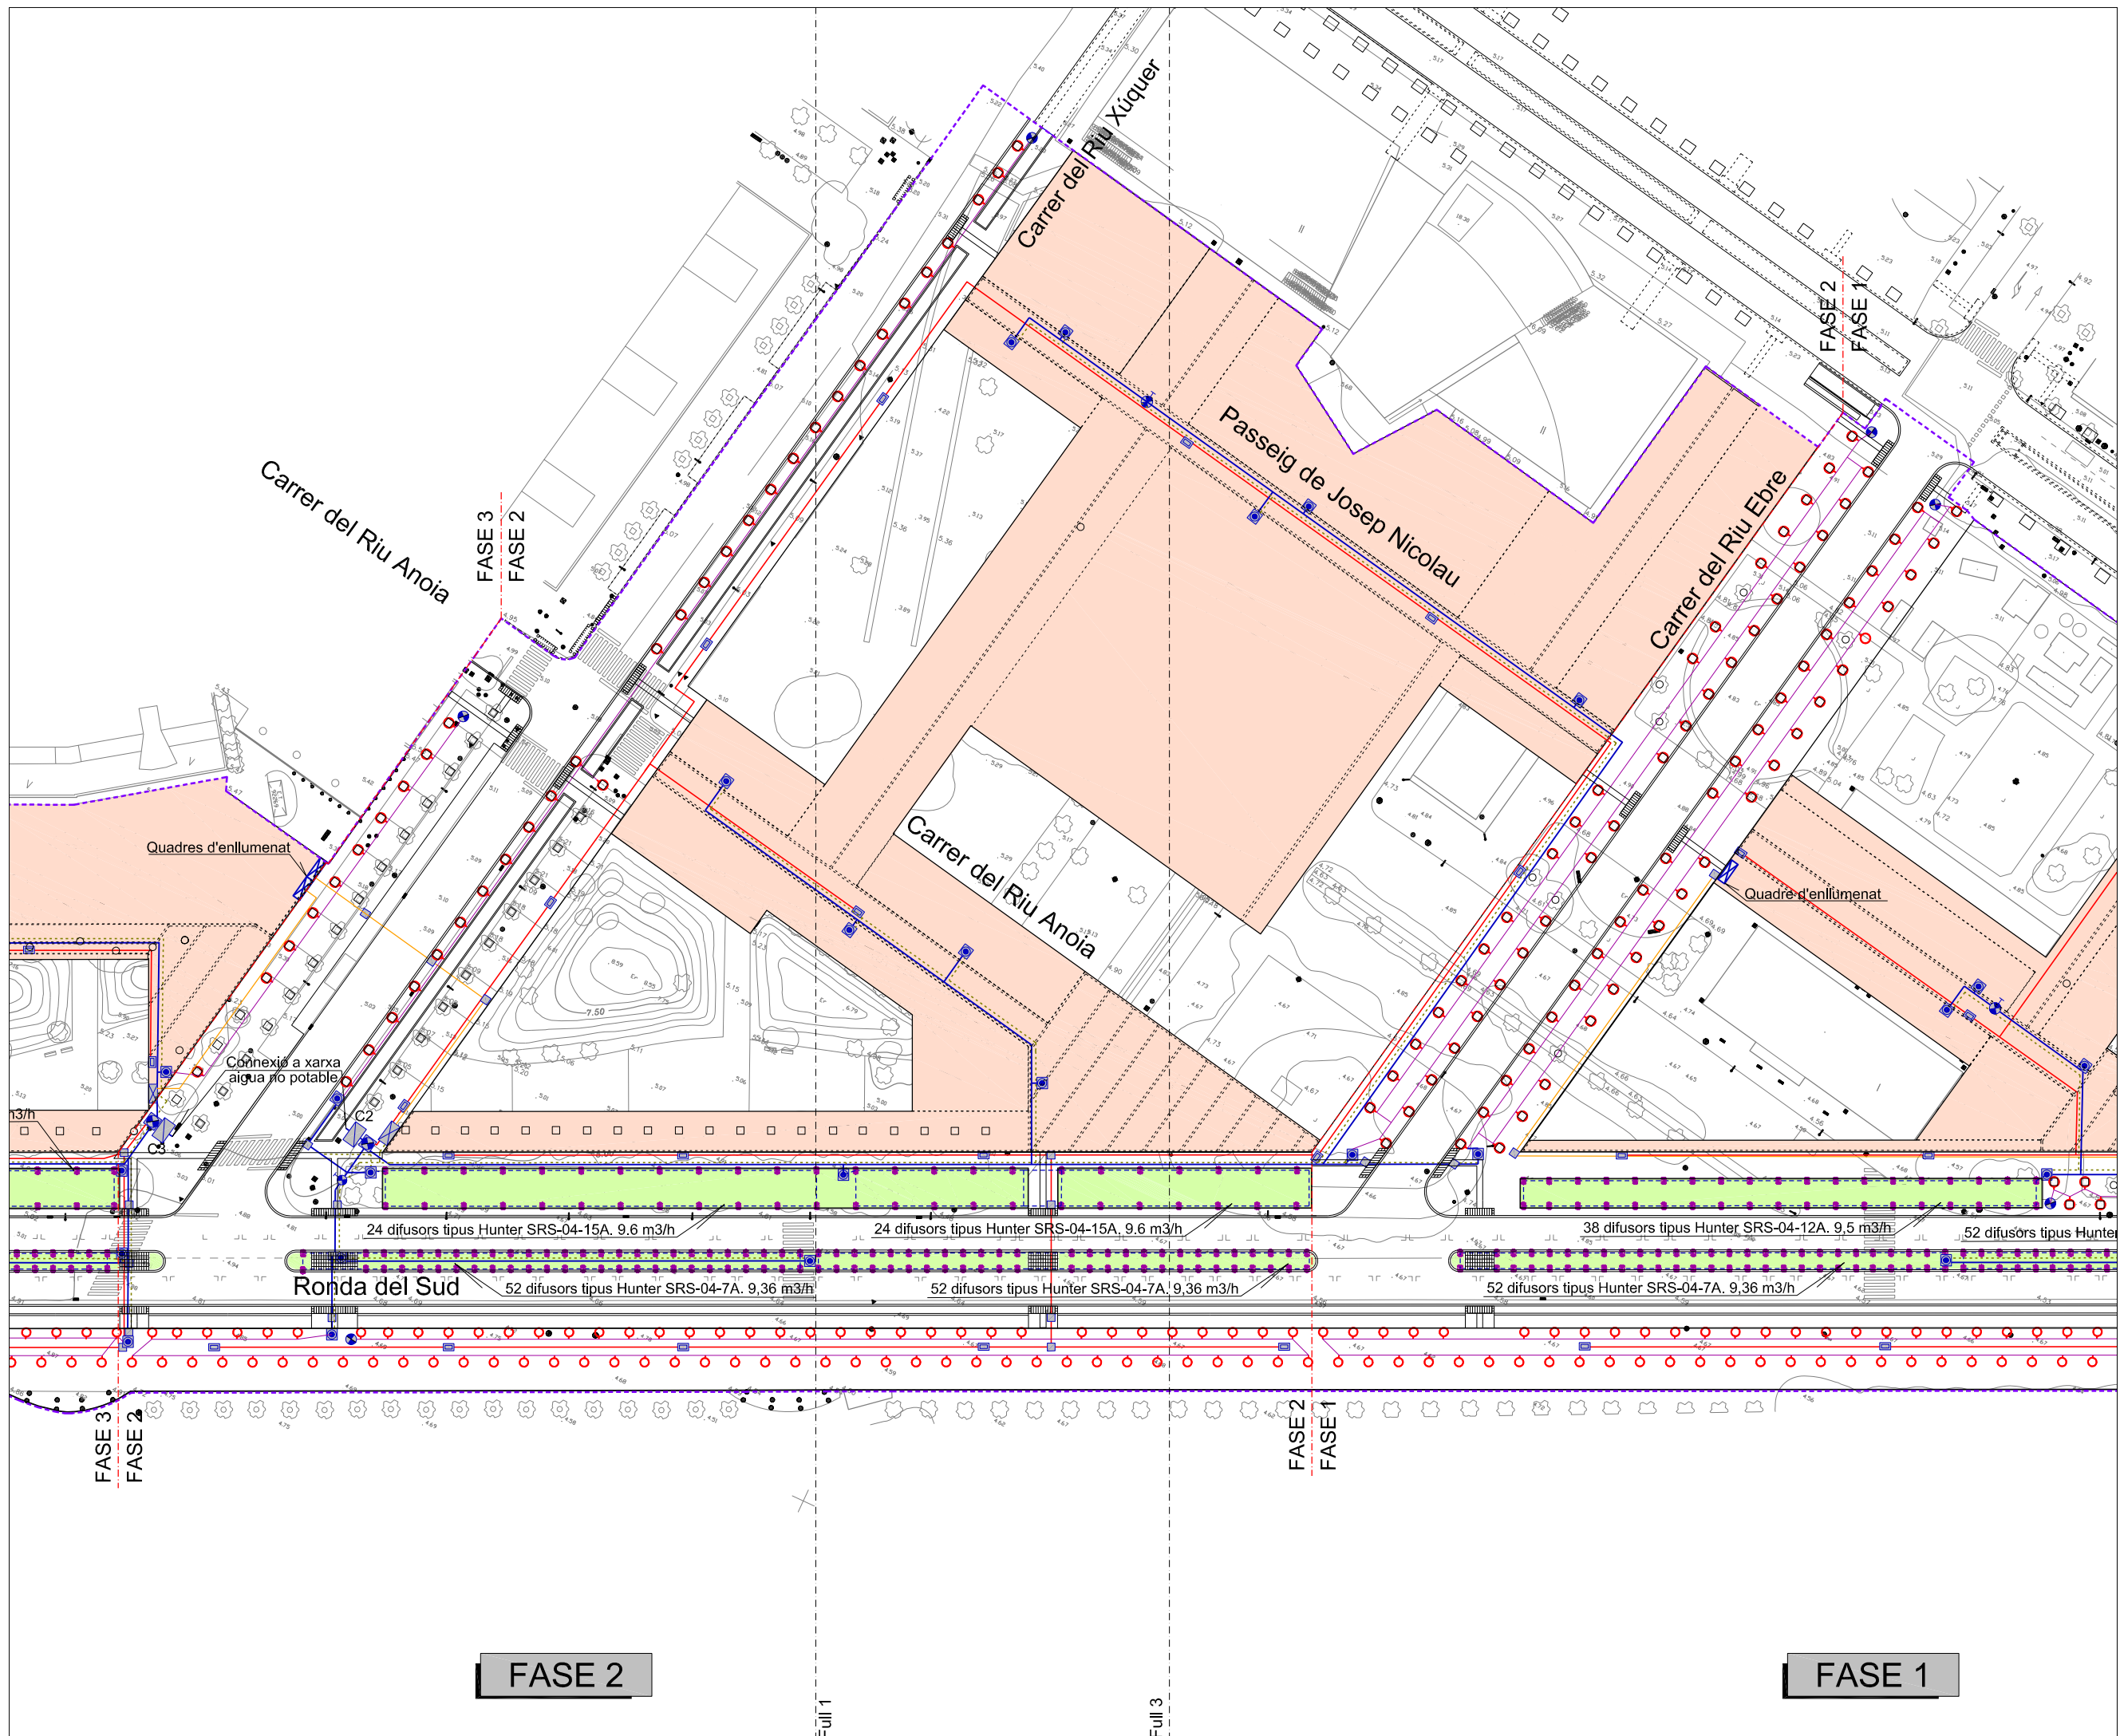

- Límit del projecte
- Xarxa primària P.E. Ø63 mm. 10 atm. Baixa densitat alimentària (reg)
- Xarxa secundària P.E. Ø50 mm. 10 atm. Baixa densitat alimentària (reg)
- Xarxa secundària P.E. Ø20 mm. 10 atm. Baixa densitat alimentària (degoteig)
- Xarxa secundària P.E. Ø50 mm. 10 atm. Baixa densitat alimentària (difusor)
- ☒ Pericó 80x60x60 cm. amb by-pass mestre de 3"
- ☒ Pericó amb by-pass sectorial de (senzill).
- ☒ Pericó 60x60x60 cm. pas de calçada o de registre
- ☒ Pericó comptador 100x60x40 cm. i comptador a 10000 l/h
- Anell obert degotadors inserits 30 cm 7 ut. de 3.5 l/h. P.E. 16 mm o 4 At.
- ☒ Boca de reg "Parcs i Jardins"
- ☒ Vàlvula de descàrrega o de drenatge automàtica de 1/2" ubicada dintre de pericó (reg degoteig)
- ☒ Programador elèctric modular de 8 a 32 estacions estàndar tipò
- Instal·lació elèctrica cable mànega de 1000v. de 4x2,5 mm./secc. i tubular de P.E. Ø60 mm.
- Cable enllumenat 4x6 mm2
- ☒ Difusor tipus Hunter SRS-04
- ☒ Ventosa

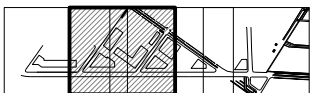

PLA DIRECTOR URBANÍSTIC DE LES ÀREES RESIDENCIALS ESTRATÈGIQUES DE L'ÀMBIT DEL BAIX LLOBREGAT

ÀREA RESIDENCIAL ESTRATÈGICA 'RONDA DEL SUD-AEROPORT' (El Prat de Llobregat) 2565.2

Títol del document
PROJECTE D'OBRES BÀSIQUES D'URBANITZACIÓ

Autors del projecte
Pere Santos Forrellad, enginyer de camins, c.i.p.
Lluís Marco Planells, enginyer de camins, c.i.p.
INGENIEROS ASOCIADOS, SA


Títol del Plànol
PLANTA DE LA XARXA DE REG

Escala	Núm. plànol
A1 1:500	21
A3 1:1000	
Data	Full
JUNY 2010	2 de 4


consorci **prat nord**



Ajuntament del **Prat de Llobregat**

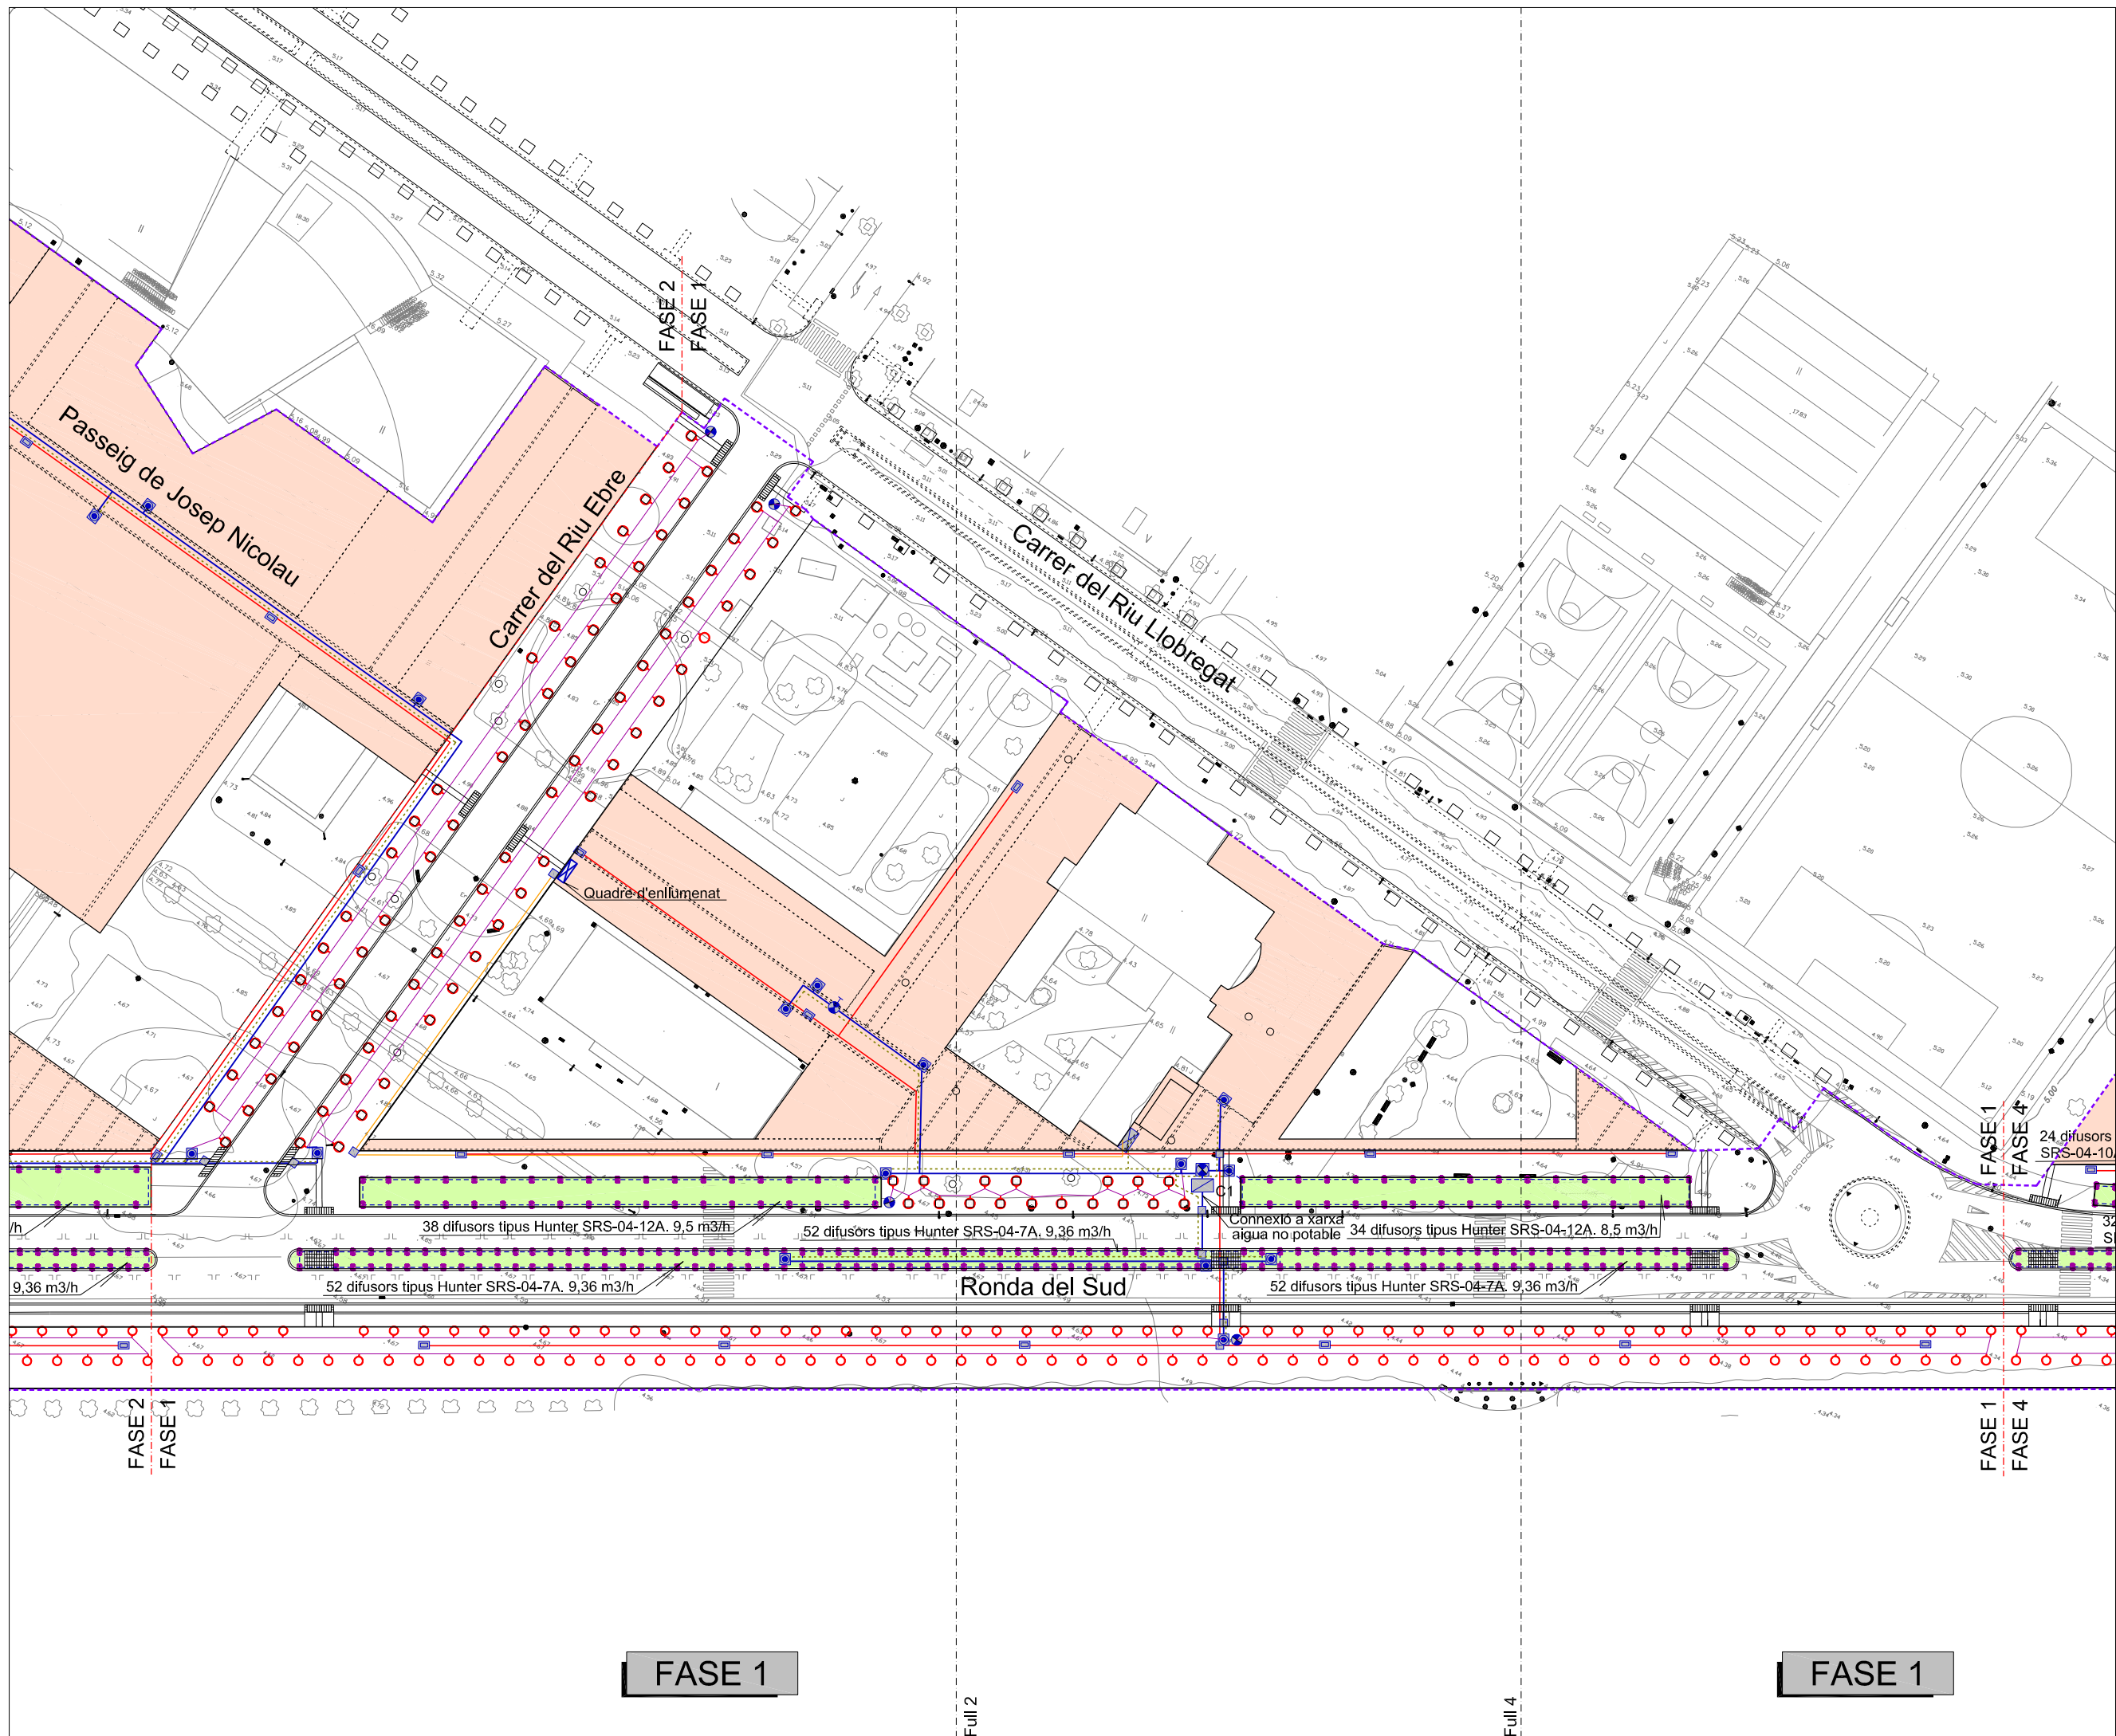

- Límit del projecte
- Xarxa primària P.E. Ø63 mm. 10 atm. Baixa densitat alimentària (reg)
- Xarxa secundària P.E. Ø50 mm. 10 atm. Baixa densitat alimentària (reg)
- Xarxa secundària P.E. Ø20 mm. 10 atm. Baixa densitat alimentària (degoteig)
- Xarxa secundària P.E. Ø50 mm. 10 atm. Baixa densitat alimentària (difusor)
- Pericó 80x60x60 cm. amb by-pass mestre de 3"
- Pericó amb by-pass sectorial de (senzill).
- Pericó 60x60x60 cm. pas de calçada o de registre
- Pericó comptador 100x60x40 cm. i comptador a 10000 l/h
- Anell obert degotadors inserits 30 cm 7 ut. de 3.5 l/h. P.E. 16 mm o 4 At.
- Boca de reg "Parcs i Jardins"
- Vàlvula de descàrrega o de drenatge automàtica de 1/2" ubicada dintre de pericó (reg degoteig)
- Programador elèctric modular de 8 a 32 estacions estàndar tipò
- Instal·lació elèctrica cable mànega de 1000v. de 4x2,5 mm./secc. i tubular de P.E. Ø60 mm.
- Cable enllumenat 4x6 mm2
- Difusor tipus Hunter SRS-04
- Ventosa

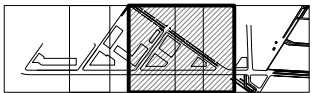

PLA DIRECTOR URBANÍSTIC DE LES ÀREES RESIDENCIALS ESTRATÈGIQUES DE L'ÀMBIT DEL BAIX LLOBREGAT

ÀREA RESIDENCIAL ESTRATÈGICA 'RONDA DEL SUD-AEROPORT' (El Prat de Llobregat) 2565.2

Títol del document
PROJECTE D'OBRES BÀSIQUES D'URBANITZACIÓ

Autors del projecte
Pere Santos Forrellad, enginyer de camins, c.i.p.
Lluís Marco Planells, enginyer de camins, c.i.p.
INGENIEROS ASOCIADOS, SA


Títol del Plànol
PLANTA DE LA XARXA DE REG

Escala
A1 1:500
A3 1:1000
Núm. plànol
21
Data
JUNY 2010
Full
3 de 4



consorci **prat nord**



Ajuntament del **Prat de Llobregat**

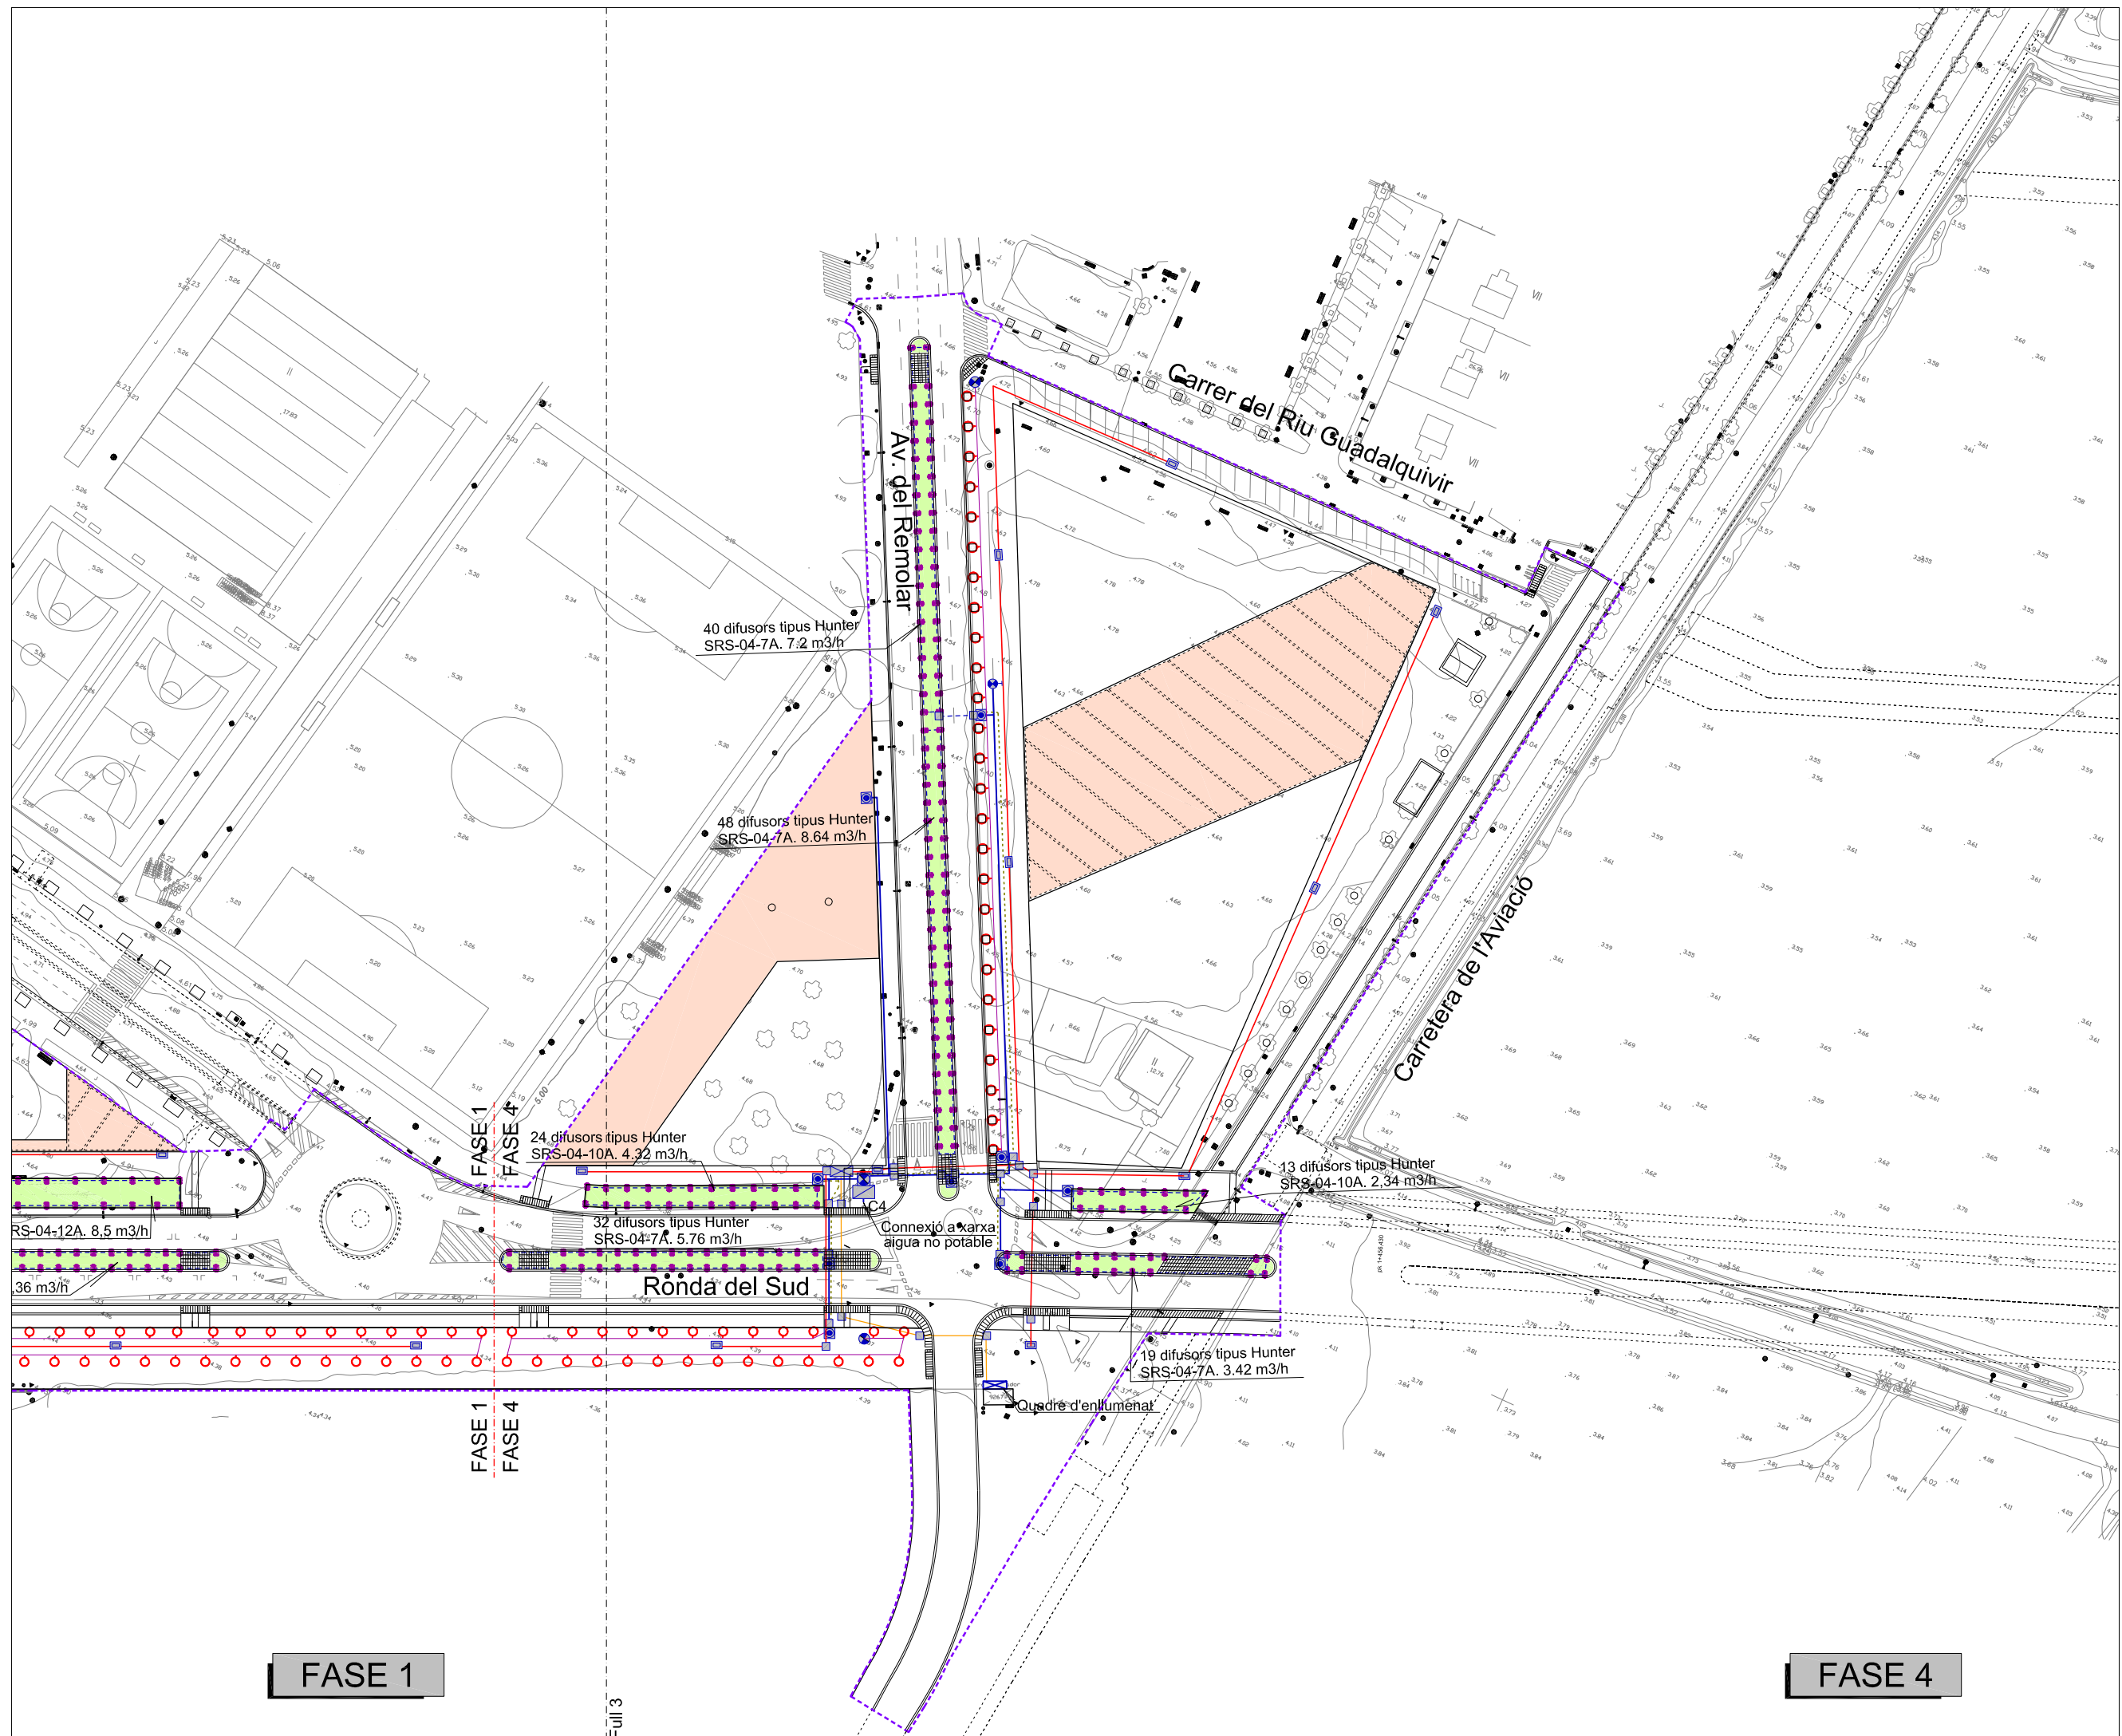

- Límit del projecte
- Xarxa primària P.E. Ø63 mm. 10 atm. Baixa densitat alimentària (reg)
- Xarxa secundària P.E. Ø50 mm. 10 atm. Baixa densitat alimentària (reg)
- Xarxa secundària P.E. Ø20 mm. 10 atm. Baixa densitat alimentària (degoteig)
- Xarxa secundària P.E. Ø50 mm. 10 atm. Baixa densitat alimentària (difusor)
- Pericó 80x60x60 cm. amb by-pass mestre de 3"
- Pericó amb by-pass sectorial de (senzill).
- Pericó 60x60x60 cm. pas de calçada o de registre
- Pericó comptador 100x60x40 cm. i comptador a 10000 l/h
- Anell obert degotadors inserits 30 cm 7 ut. de 3.5 l/h. P.E. 16 mm o 4 At.
- Boca de reg "Parcs i Jardins"
- Vàlvula de descàrrega o de drenatge automàtica de 1/2" ubicada dintre de pericó (reg degoteig)
- Programador elèctric modular de 8 a 32 estacions estàndar tipu
- Instal·lació elèctrica cable mànega de 1000v. de 4x2,5 mm./secc. i tubular de P.E. Ø60 mm.
- Cable enllumenat 4x6 mm2
- Difusor tipus Hunter SRS-04
- Ventosa

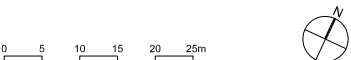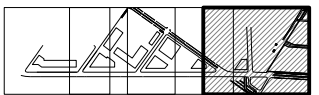

PLA DIRECTOR URBANÍSTIC DE LES ÀREES RESIDENCIALS ESTRATÈGIQUES DE L'ÀMBIT DEL BAIX LLOBREGAT

ÀREA RESIDENCIAL ESTRATÈGICA 'RONDA DEL SUD-AEROPORT' (El Prat de Llobregat) 2565.2

Títol del document
PROJECTE D'OBRES BÀSIQUES D'URBANITZACIÓ

Autors del projecte
Pere Santos Forrellad, enginyer de camins, c. i. p.
Lluís Marco Planells, enginyer de camins, c. i. p.
INGENIEROS ASOCIADOS, SA


Títol del Plànol
PLANTA DE LA XARXA DE REG

Escala
A1 1:500
A3 1:1000
Data
JUNY 2010
Núm. plànol
21
Full
4 de 4


consorci **prat nord**




Ajuntament del **Prat de Llobregat**

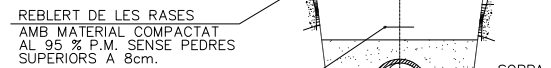

RASA TIPUS PER A PAS DE CANONADA SOTA VORERA

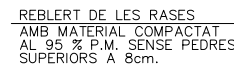


RASA TIPUS PER A PAS DE CANONADA SOTA CALÇADA

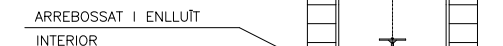


TAPA I MARC DE FUNDICIÓ
Tapa 40x40 per a canonades fins Ø100
Tapa 60x60 per a canonades ≥ Ø150


ARQUETA TIPUS PER A VÀLVULA
ESCALA 1:20

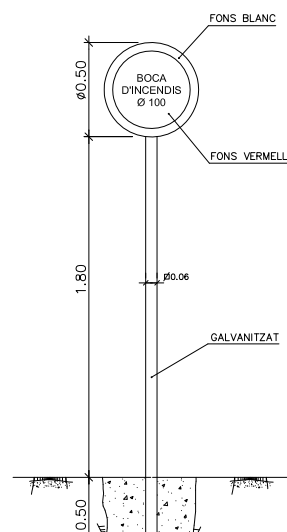


ARQUETA TIPUS DE FUNDICIÓ PER A BOCA D'INCENDIS
ESCALA 1:10

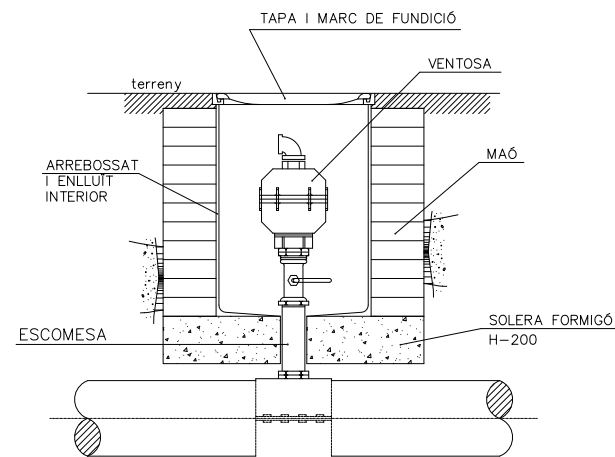


ARQUETA TIPUS PER A VENTOSA

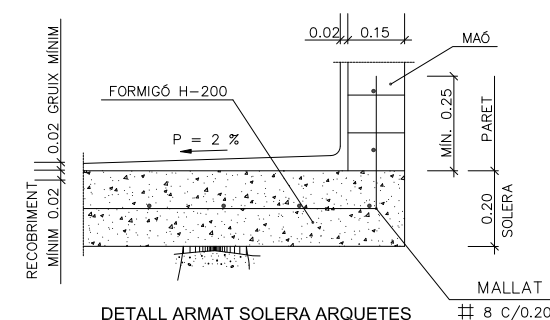

DETALL ARMAT SOLERA ARQUETES
PER A ARQUETES DE LLUM A PARTIR DE 0.60m
ESCALA 1:10

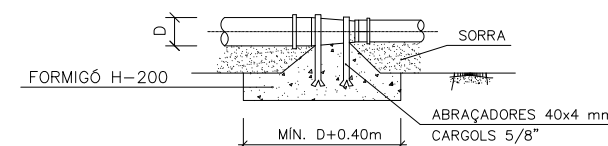

CON DE REDUCCIÓ
ESCALA 1: 30

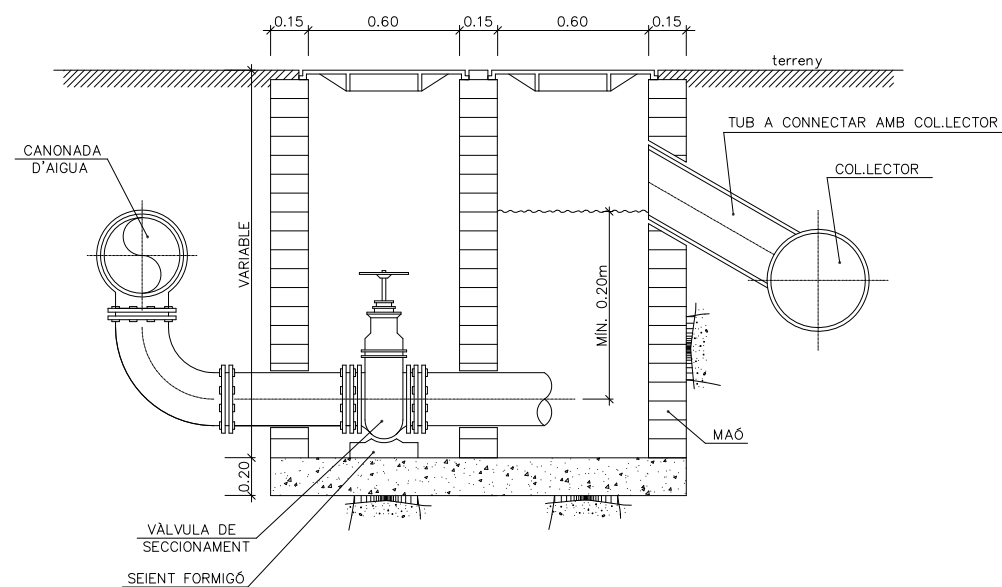


TAPA I MARC DE FUNDICIÓ

Tapa 40x40 per a canonades fins Ø100


Tapa 60x60 per a canonades ≥ Ø150

ARQUETA TIPUS PER A DESCÀRREGA


ESCALA 1:10

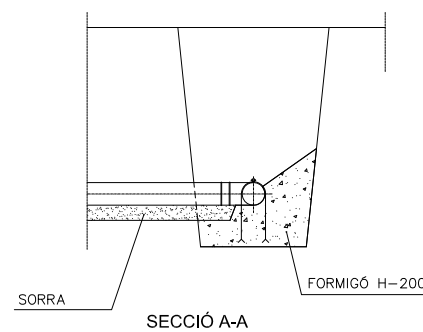


SECCIÓ A-A

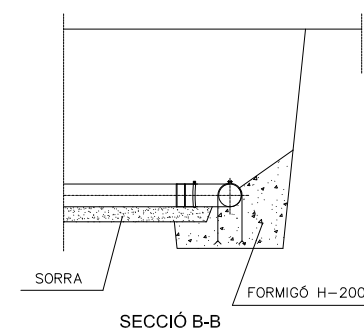


SECCIÓ B-B

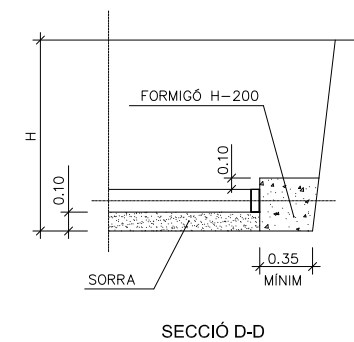


SECCIÓ D-D

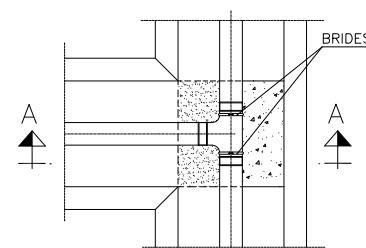




PLANTA
DERIVACIÓ EN "T"
ESCALA 1:25

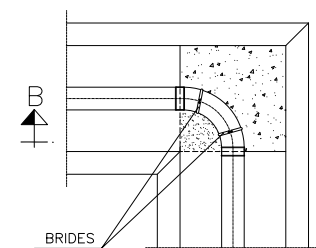

PLANTA
DERIVACIÓ A 90° (COLZE)
ESCALA 1:25

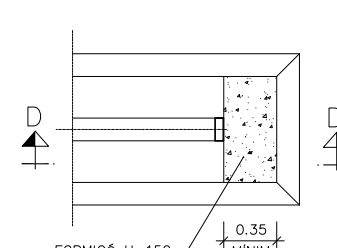

PLANTA
BRIDA CEGA
ESCALA 1:25

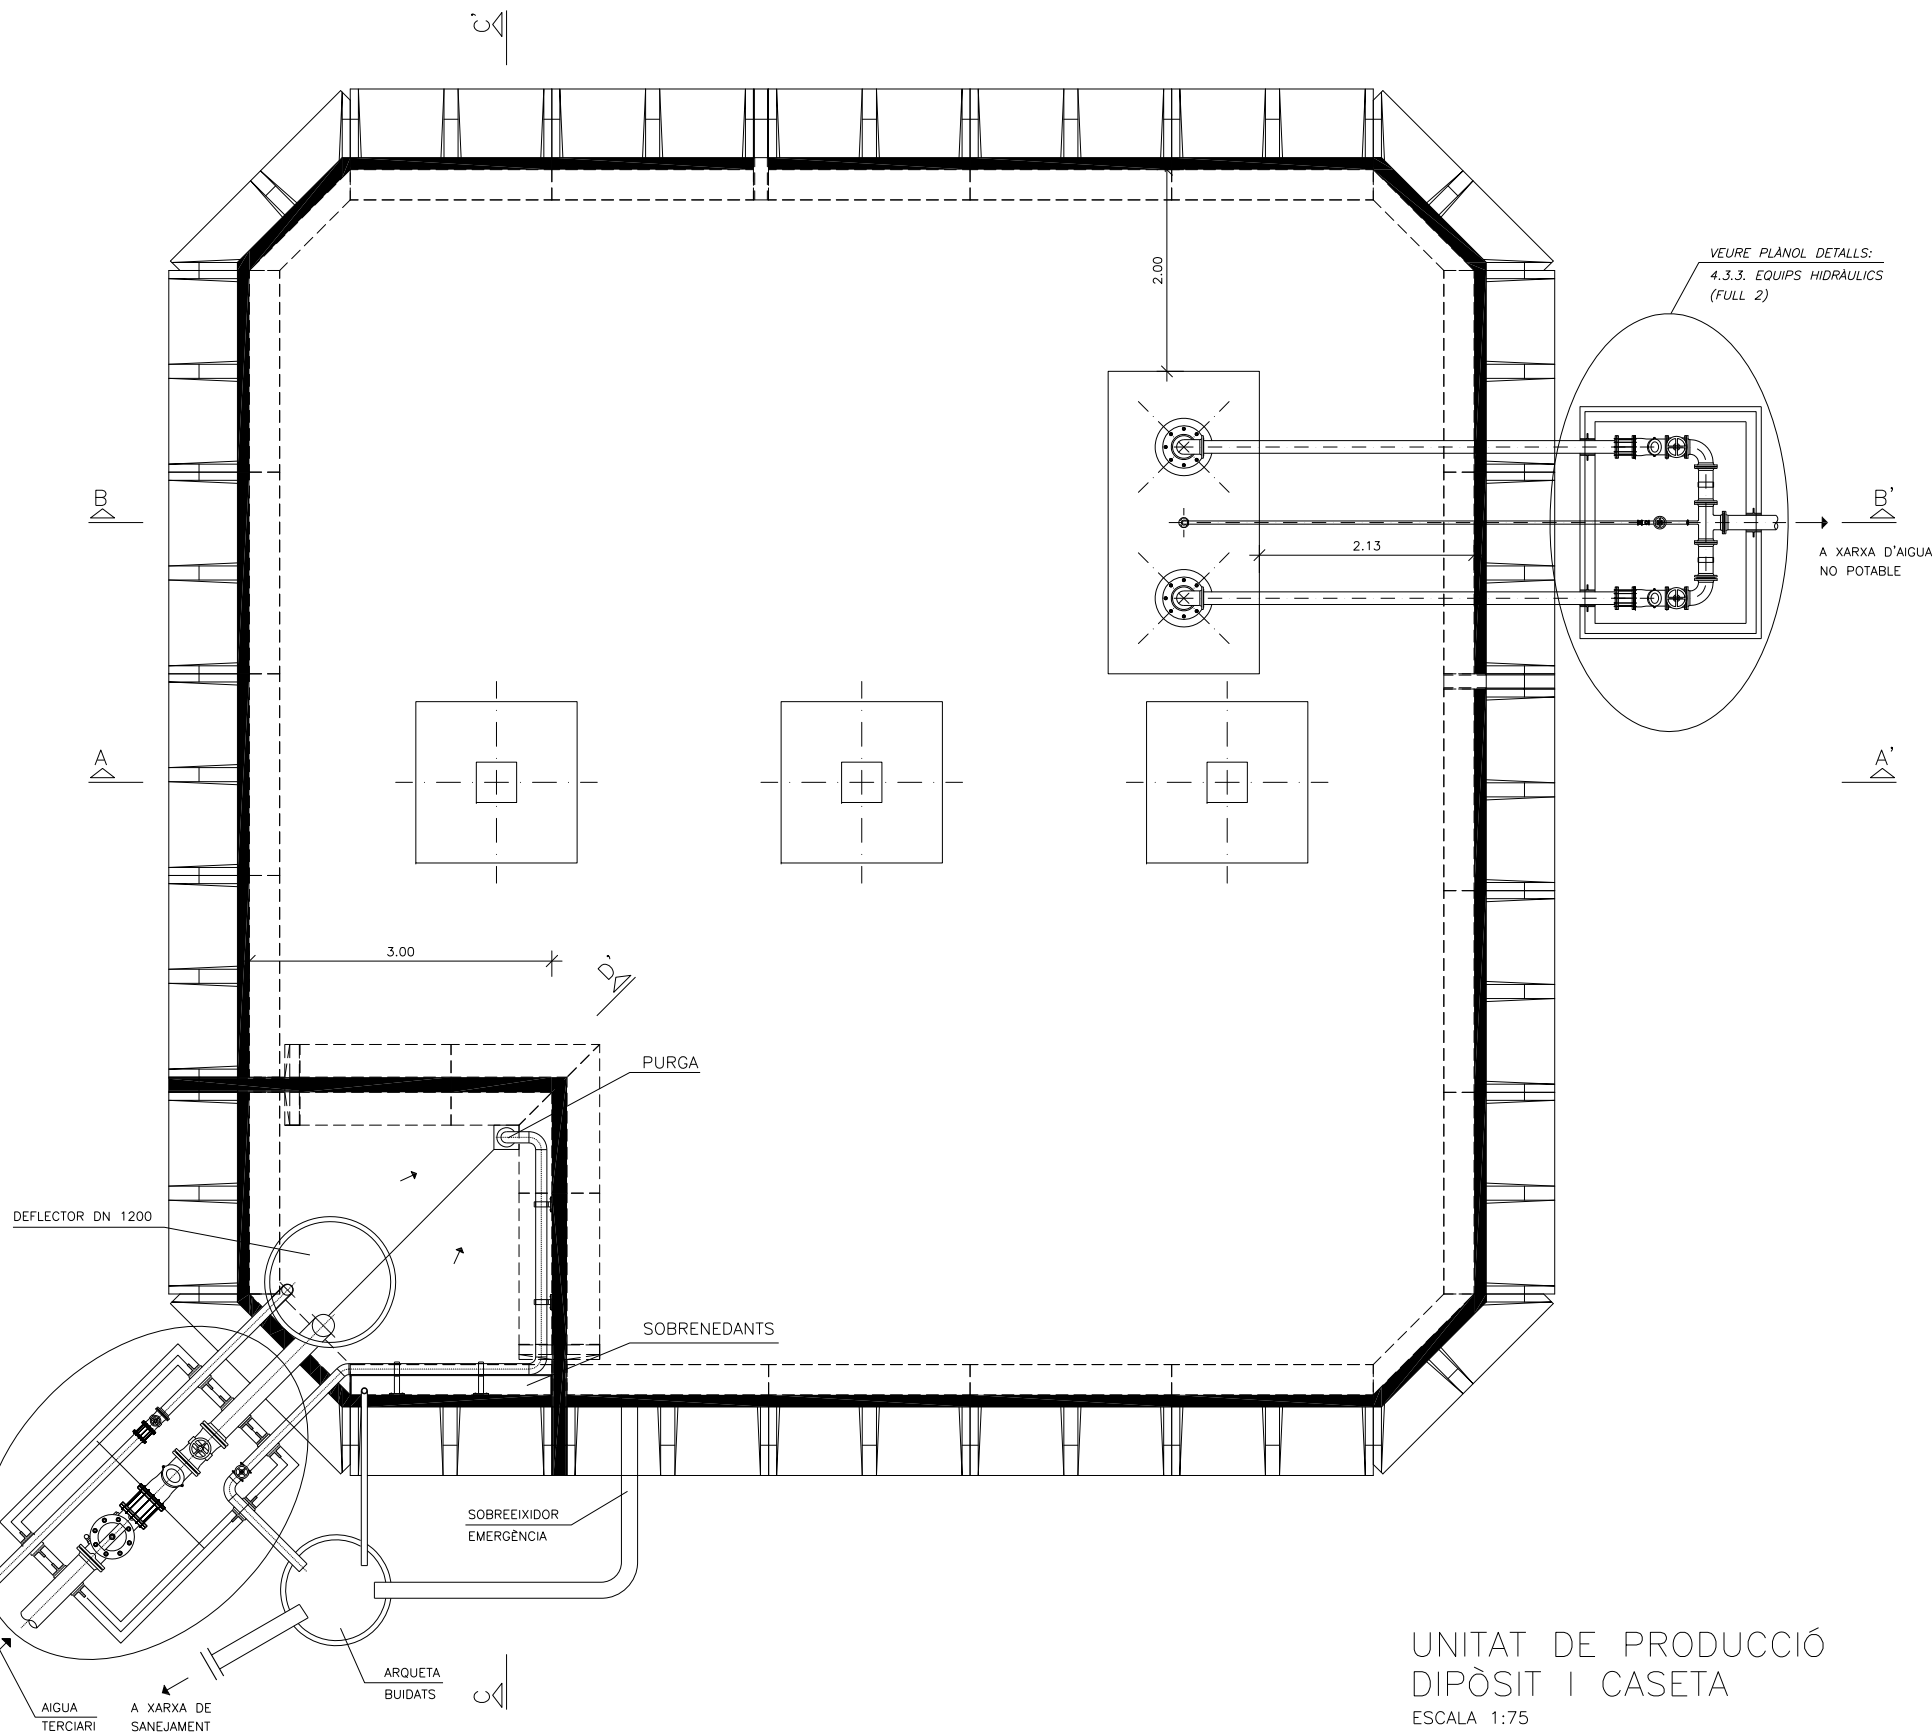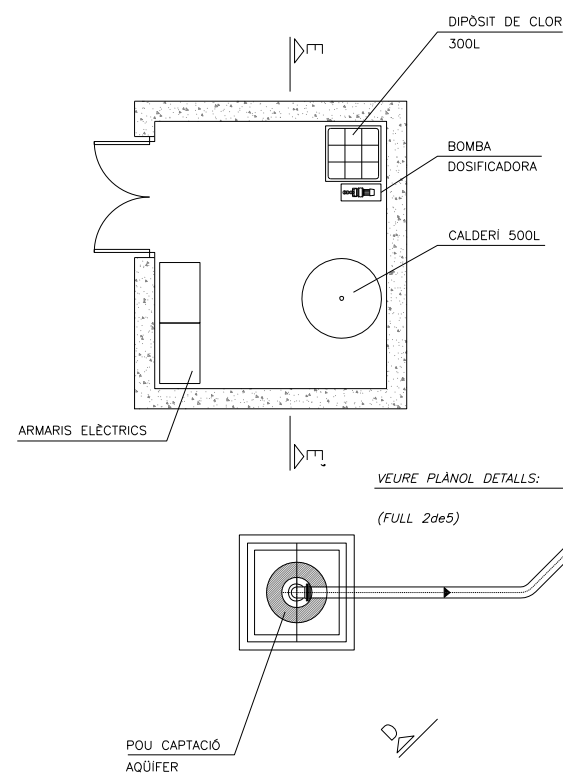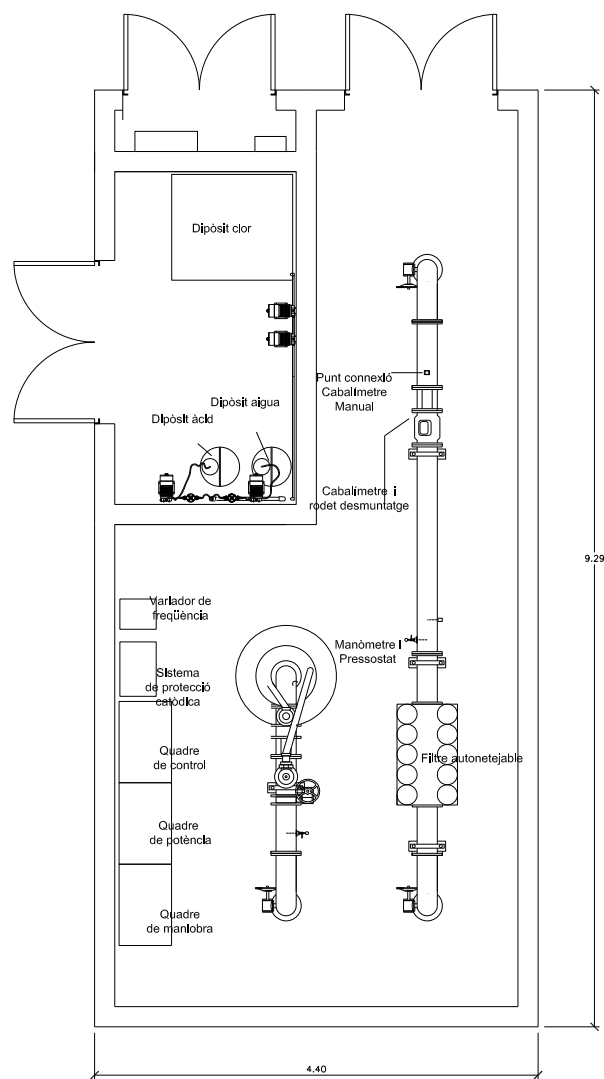

UNITAT DE PRODUCCIÓ
DIPÒSIT I CASETA
ESCALA 1:75

PLA DIRECTOR URBANÍSTIC DE LES ÀREES
RESIDENCIALS ESTRATÈGIQUES DE L'ÀMBIT
DEL BAIX LLOBREGAT

ÀREA RESIDENCIAL
ESTRATÈGICA 'RONDA DEL
SUD-AEROPORT'
(El Prat de Llobregat) 2565.2

Títol del document
PROJECTE D'OBRES
BÀSIQUES D'URBANITZACIÓ

Autors del projecte
Pere Santos Forrellad
Pere Santos Forrellad, enginyer de camins, c. i. p.
Lluís Marco Planells, enginyer de camins, c. i. p.
INGENIEROS ASOCIADOS, SA

Títol del Plànol
DETALLS DE LA XARXA
D'AIGUA POTABLE

Escala	Núm. plànol
A1 1:10	22
A3 1:20	
Data	Full
JUNY 2010	2 de 5


consorci **prat nord**

INCASÒL
Institut Català
del Sol


Ajuntament del **Prat de Llobregat**

- LLEGENDA
- ① TUB D₁
 - ② TUB D₂
 - ③ TUB D₃
 - ④ VÁLVULA REDUCTORA PRESSIÓ
 - ⑤ CARRET DE DESMUNTATGE
 - ⑥ VÁLVULA RETENCIÓ
 - ⑦ VÁLVULA COMPORTA


UNITAT DE PRODUCCIÓ
ARQUETES I TAPES
ESCALA 1:75

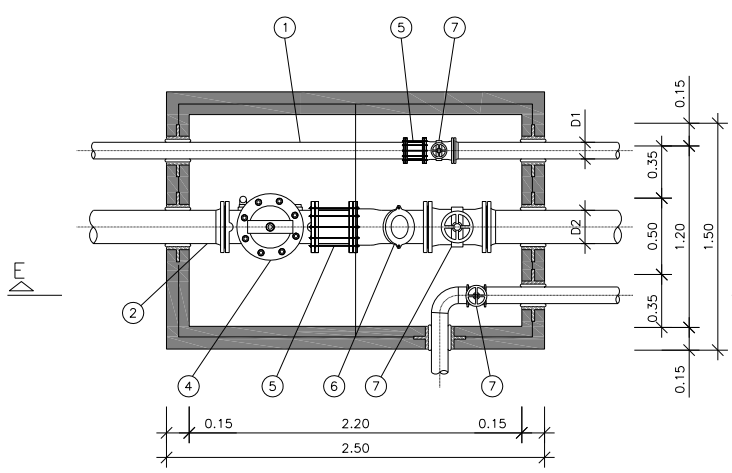


ARQUETA D' ENTRADA. PLANTA
ESCALA 1/50

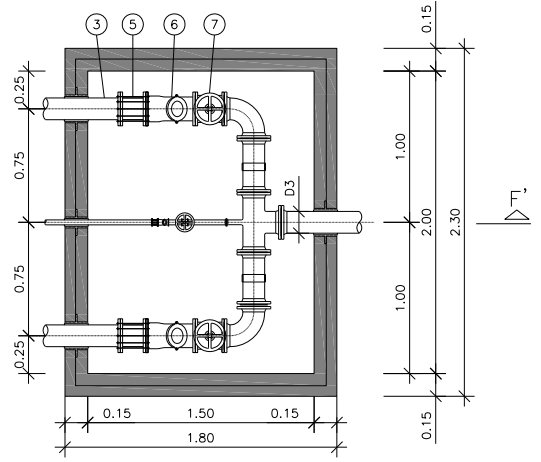


ARQUETA DE SORTIDA. PLANTA
ESCALA 1/50

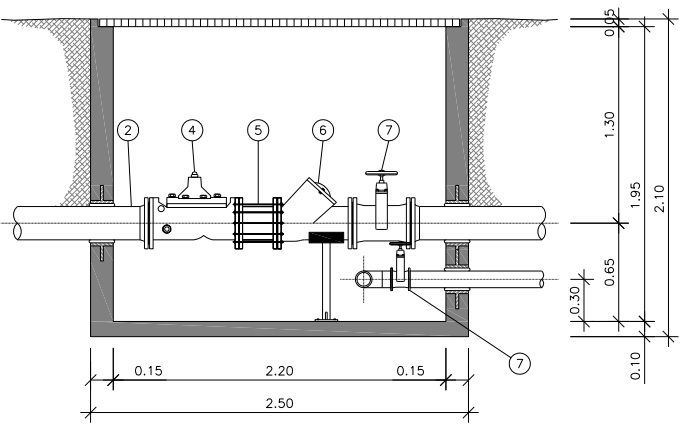


ARQUETA D' ENTRADA. SECCIÓ E-E'
ESCALA 1/50

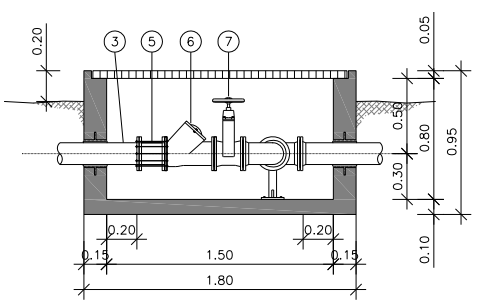



ARQUETA DE SORTIDA. SECCIÓ F-F'
ESCALA 1/50

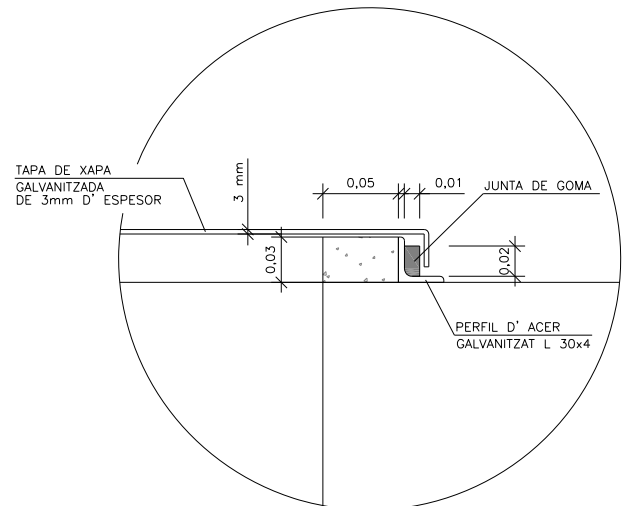

DETALL
ESCALA 1/5

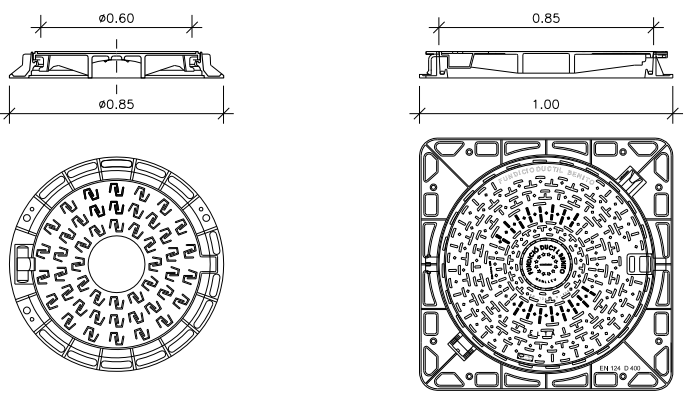

DETALLS TAPES REGISTRE
ESCALA 1/30

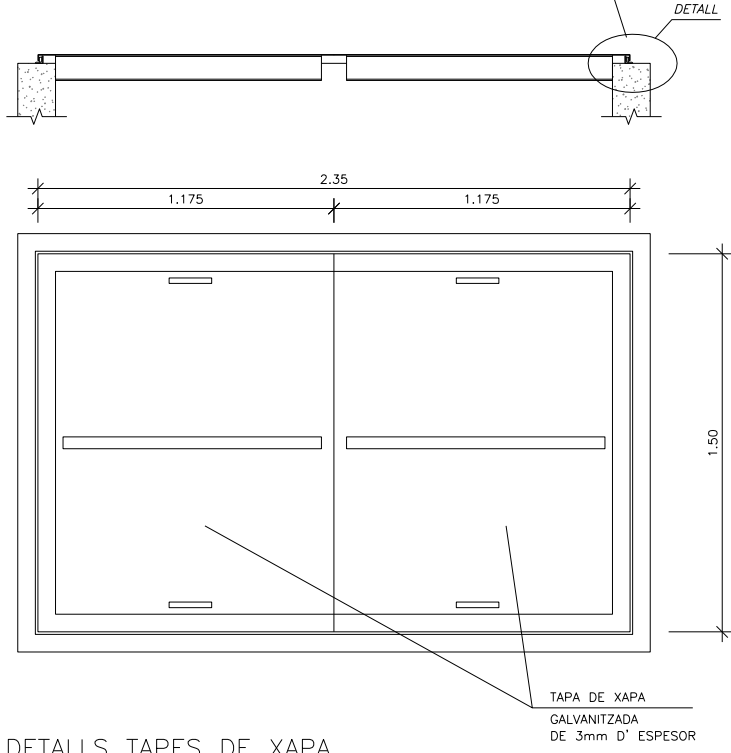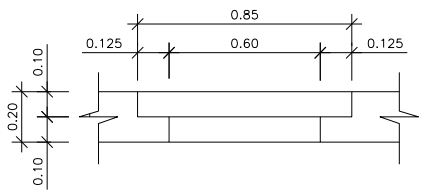

DETALLS TAPES DE XAPA
ESCALA 1/30

PLA DIRECTOR URBANÍSTIC DE LES ÀREES
RESIDENCIALS ESTRATÈGIQUES DE L'ÀMBIT
DEL BAIX LLOBREGAT

ÀREA RESIDENCIAL
ESTRATÈGICA 'RONDA DEL
SUD-AEROPORT'
(El Prat de Llobregat) 2565.2

Títol del document
PROJECTE D'OBRES
BÀSIQUES D'URBANITZACIÓ

Autors del projecte
Pere Santos Forrellad
Pere Santos Forrellad, enginyer de camins, c. i. p.
Lluís Marco Planells, enginyer de camins, c. i. p.
INGENIEROS ASOCIADOS, SA

Títol del Plànol
DETALLS DE LA XARXA
D'AIGUA POTABLE

Escala
A1 Vàries
A3 Vàries
Data
JUNY 2010


Núm. plànol
22
Full
3 de 5

consorci **prat nord**


INCASOL
Institut Català
del Sol

Ajuntament del **Prat de Llobregat**

UNITAT DE PRODUCCIÓ
CAMBRES
ESCALA 1:50

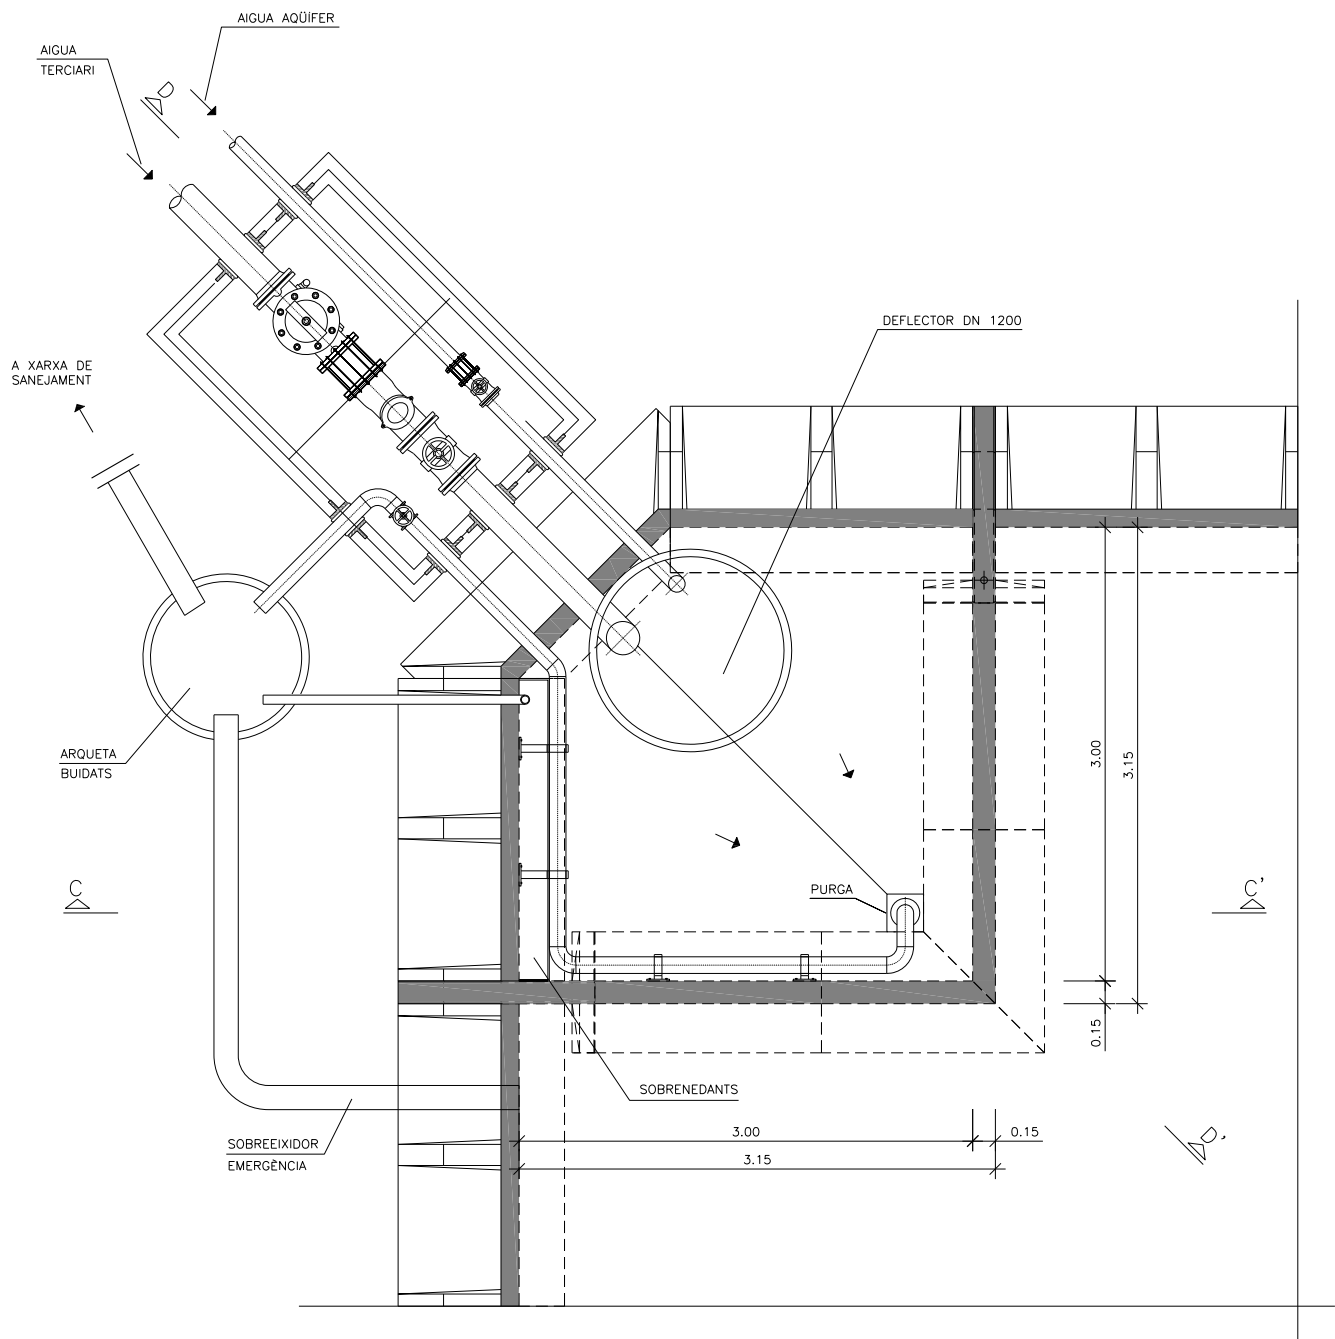

CAMBRA SEDIMENTACIÓ. PLANTA
ESCALA 1/50

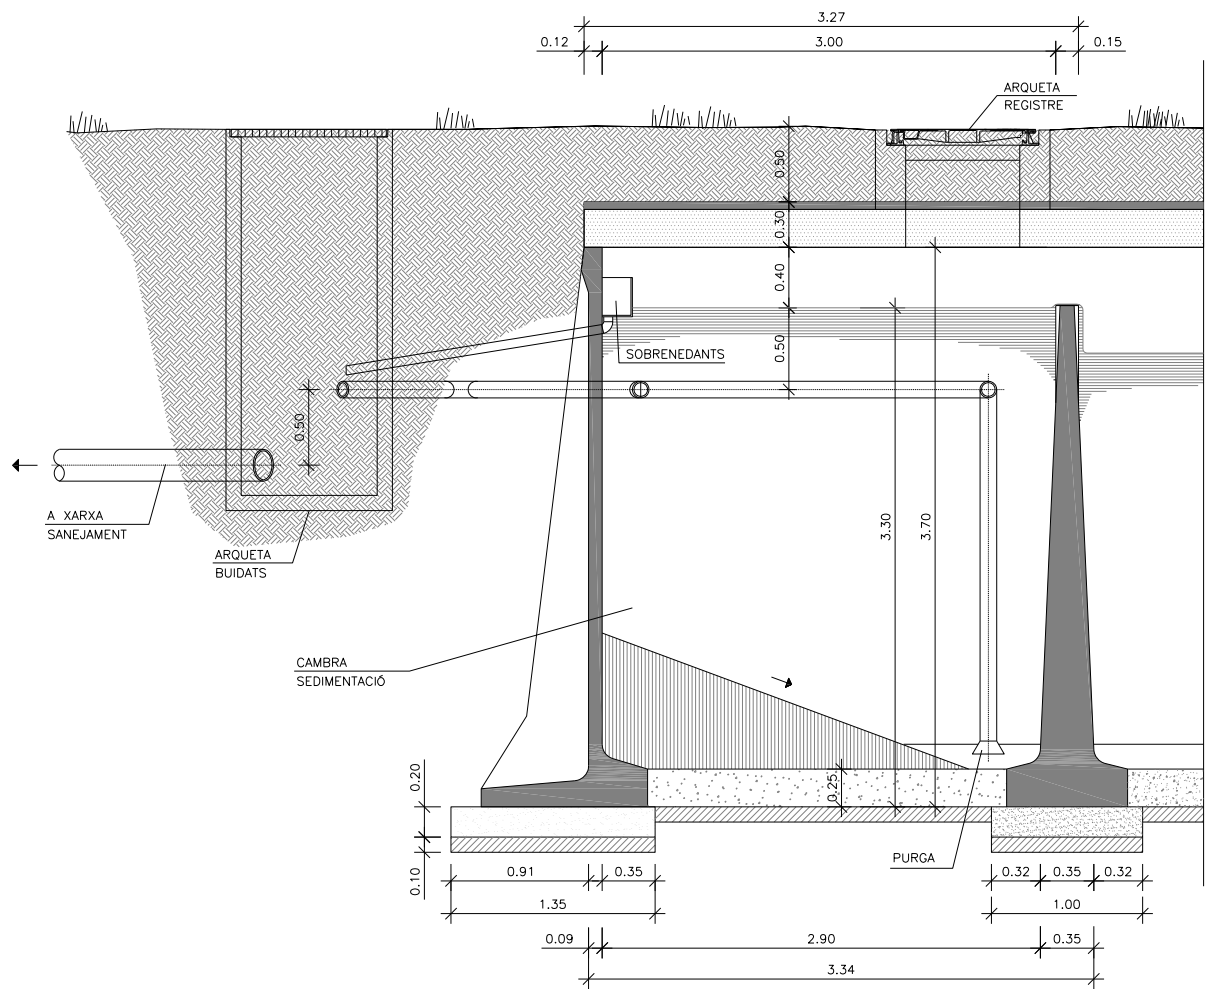

CAMBRA SEDIMENTACIÓ. SECCIÓ C-C'
ESCALA 1/50

0 0.25 0.50 0.75 1.0 1.25m

PLA DIRECTOR URBANÍSTIC DE LES ÀREES
RESIDENCIALS ESTRATÈGIQUES DE L'ÀMBIT
DEL BAIX LLOBREGAT

ÀREA RESIDENCIAL
ESTRATÈGICA 'RONDA DEL
SUD-AEROPORT'
(El Prat de Llobregat) 2565.2

Títol del document
PROJECTE D'OBRES
BÀSIQUES D'URBANITZACIÓ

Autors del projecte

Pere Santos Forrellad, enginyer de camins, c. i. p.
Lluís Marco Planells, enginyer de camins, c. i. p.
INGENIEROS ASOCIADOS, SA



Títol del Plànol
DETALLS DE LA XARXA
D'AIGUA POTABLE

Escala	Núm. plànol
A1 1:25	22
A3 1:50	
Data	Full
JUNY 2010	4 de 5

consorci  prat nord

 INCASÒL
Institut Català
del Sol

Ajuntament del  Prat de Llobregat

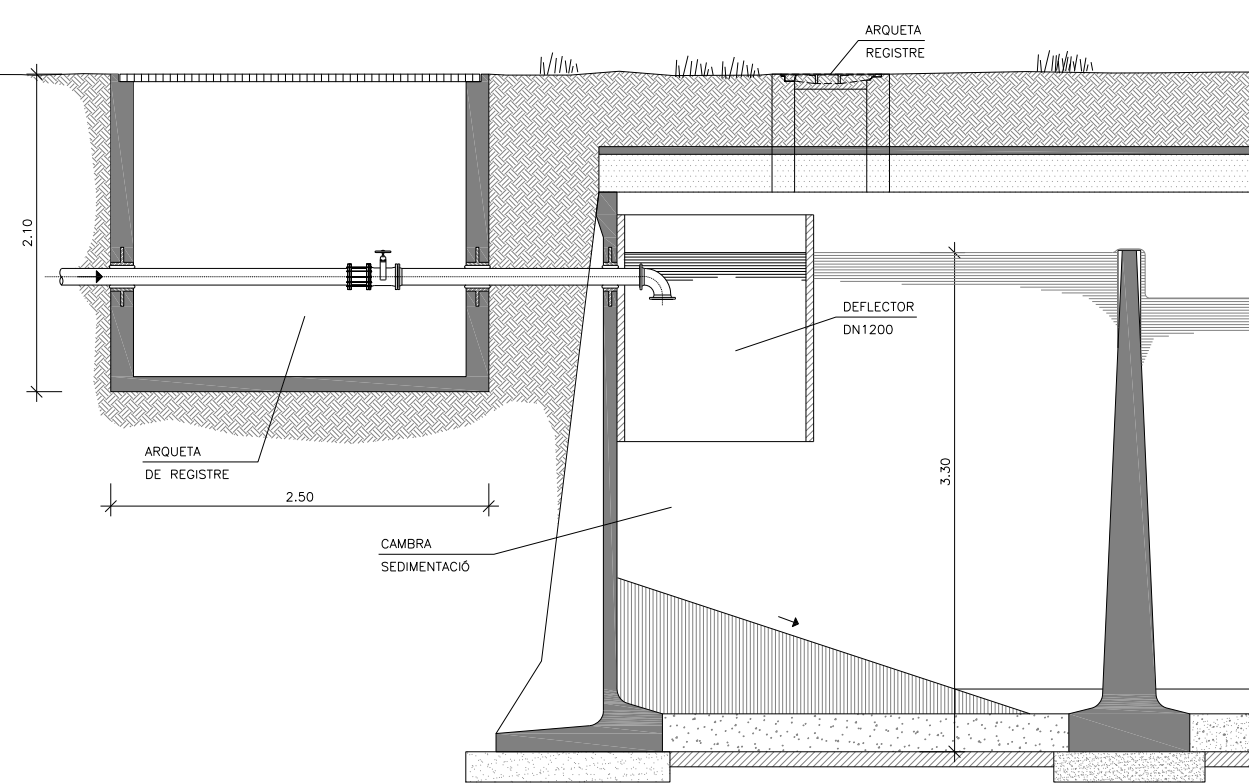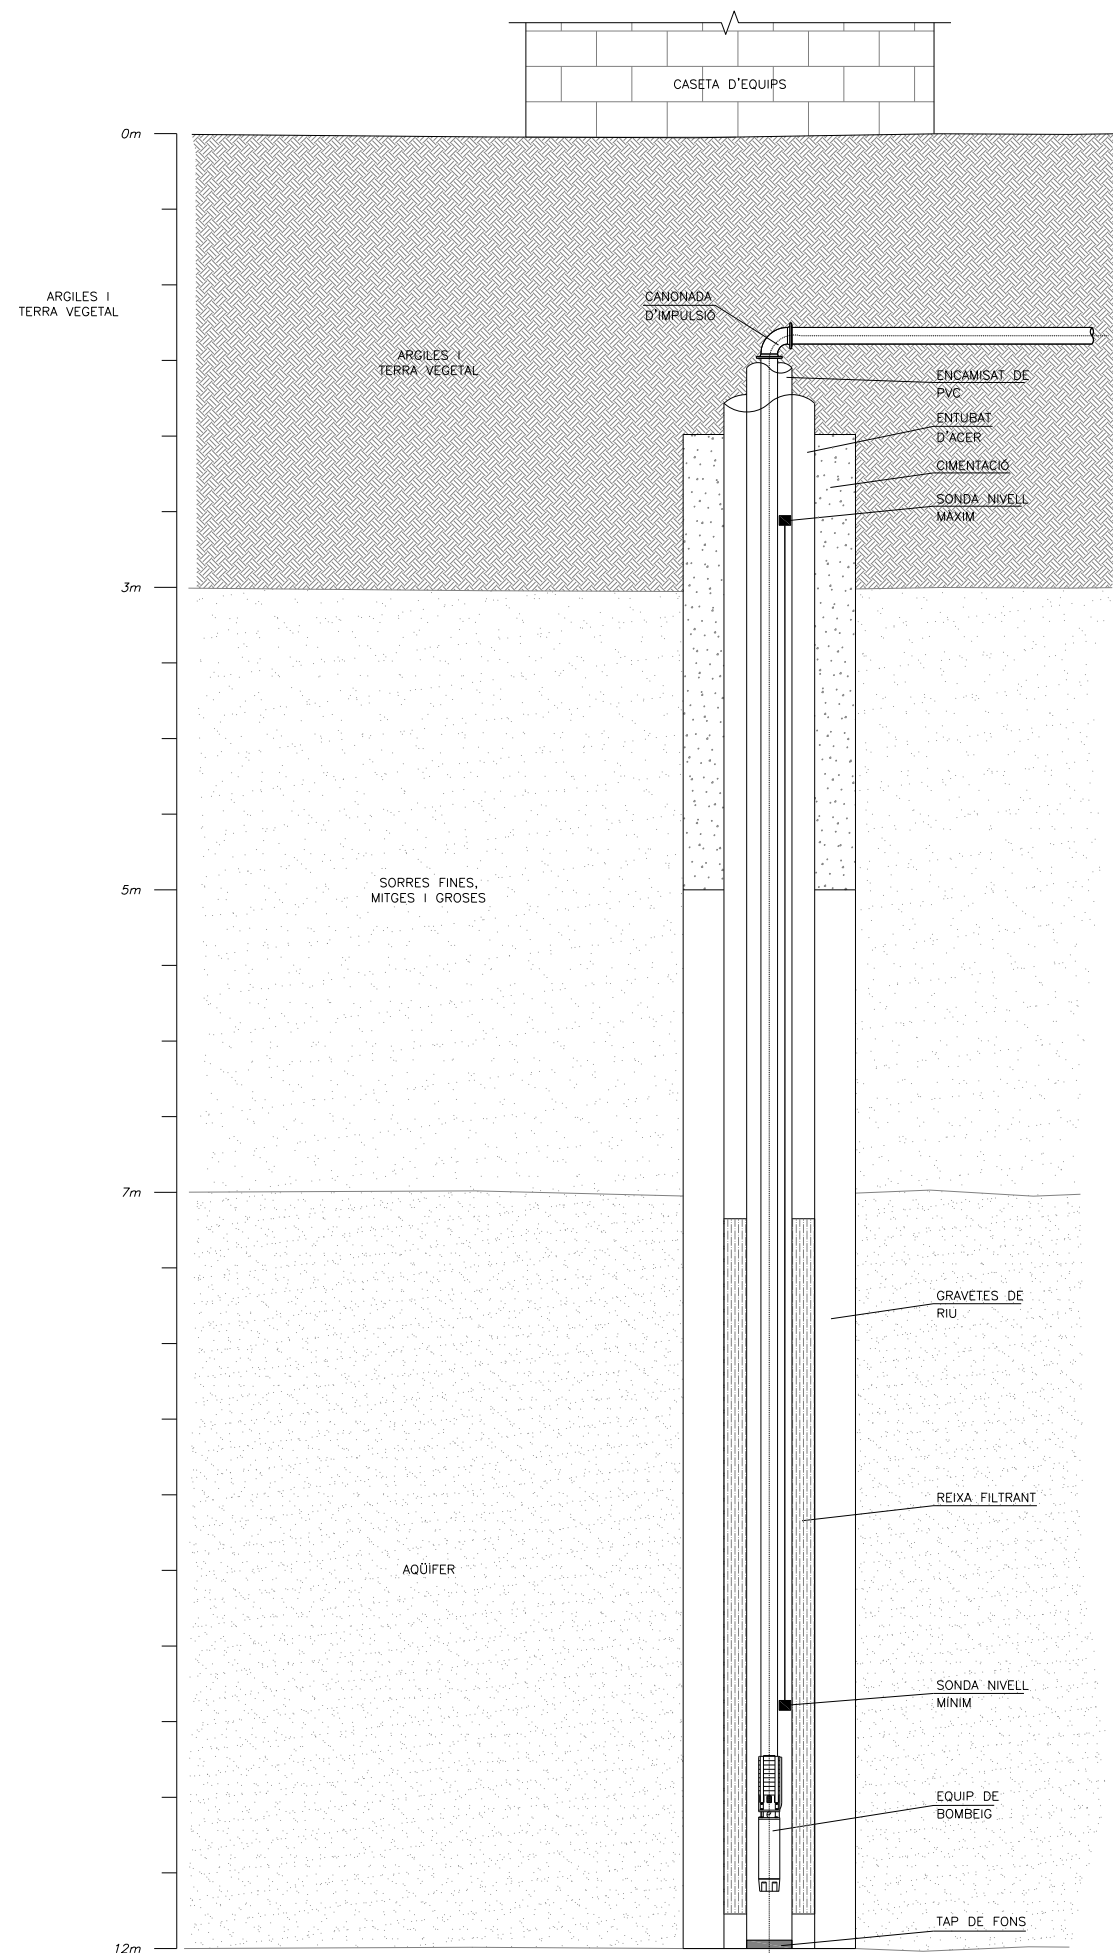

CAMBRA SEDIMENTACIÓ. SECCIÓ D-D'
ESCALA 1/50

0 0.25 0.50 0.75 1.0 1.25m

UNITAT DE PRODUCCIÓ
CAMBRA I POU
ESCALA 1:50

PLA DIRECTOR URBANÍSTIC DE LES ÀREES
RESIDENCIALS ESTRATÈGIQUES DE L'ÀMBIT
DEL BAIX LLOBREGAT

ÀREA RESIDENCIAL
ESTRATÈGICA 'RONDA DEL
SUD-AEROPORT'
(El Prat de Llobregat) 2565.2

Títol del document
PROJECTE D'OBRES
BÀSIQUES D'URBANITZACIÓ

Autors del projecte

Pere Santos Forrellad, enginyer de camins, c. i. p.
Lluís Marco Planells, enginyer de camins, c. i. p.
INGENIEROS ASOCIADOS, SA

Títol del Plànol
DETALLS DE LA XARXA
D'AIGUA POTABLE

Escala	Núm. plànol
A1 1:25	22
A3 1:50	
Data	Full
JUNY 2010	5 de 5

consorci prat nord

INCASOL
Institut Català
del Sol

Ajuntament del Prat de Llobregat

TUBULARS OBLIGATÒRIES PAS DE CARRER DE XARXA DE REG

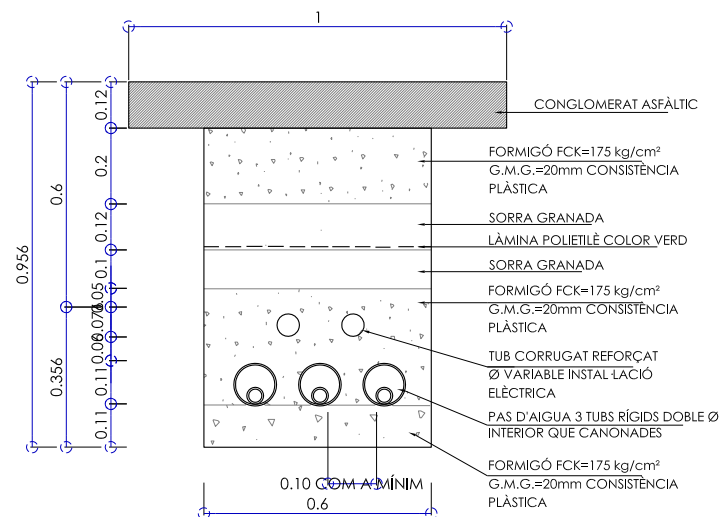
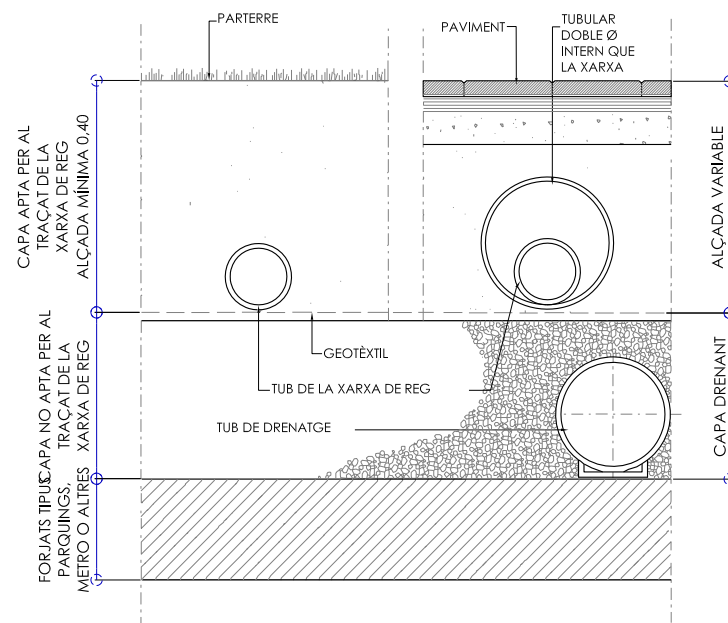


Diagrama de la secció transversal d'una placa reforçada amb tub corrugat.

Detalls de la secció:

- PANEL 20x24 cm
- FORMICÓ H-100
- LAMINA POLIETILÈ COLOR VERD
- SAULO
- TUBULARS DE DOBLE Ø QUE EL TUB
- TUBS POLIETILÈ Ø VARIABLE
- TUB CORRUGAT REFORÇAT Ø VARIABLE INSTAL·LACIÓ ELÈCTRICA

Dimensions:

- 0.5 (Alçada total de la placa)
- 0.15 (Alçada del Formicó)
- 0.21 (Alçada de la placa reforçada)
- 0.1 (Alçada de la capa inferior)
- 0.40 (Amplada de la secció)


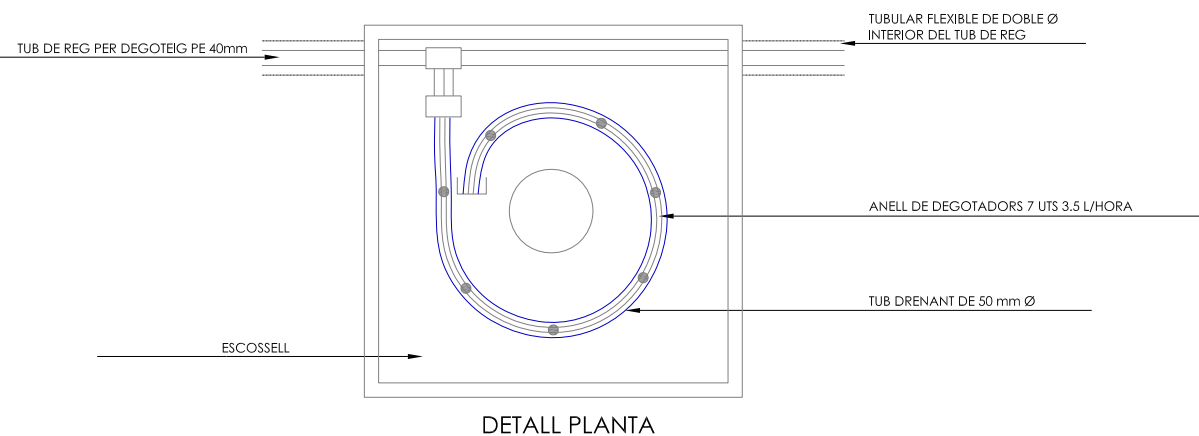


Diagrama de secció transversal d'un sistema de drenatge i regulació d'aigua. El sistema està instal·lat a sota d'un paviment de sauló i inclou un tub corrugat reforçat amb instal·lació elèctrica, tubs de polietilè de diàmetre variable, tubs de registre i tubs roques de registre. La profunditat total és de 0,5 m, amb una zona de 0,10 m de gruix mínim per als tubs de registre i una zona de 0,10 m de gruix mínim per als tubs de registre. La distància entre els tubs de registre és de 0,10 m. 

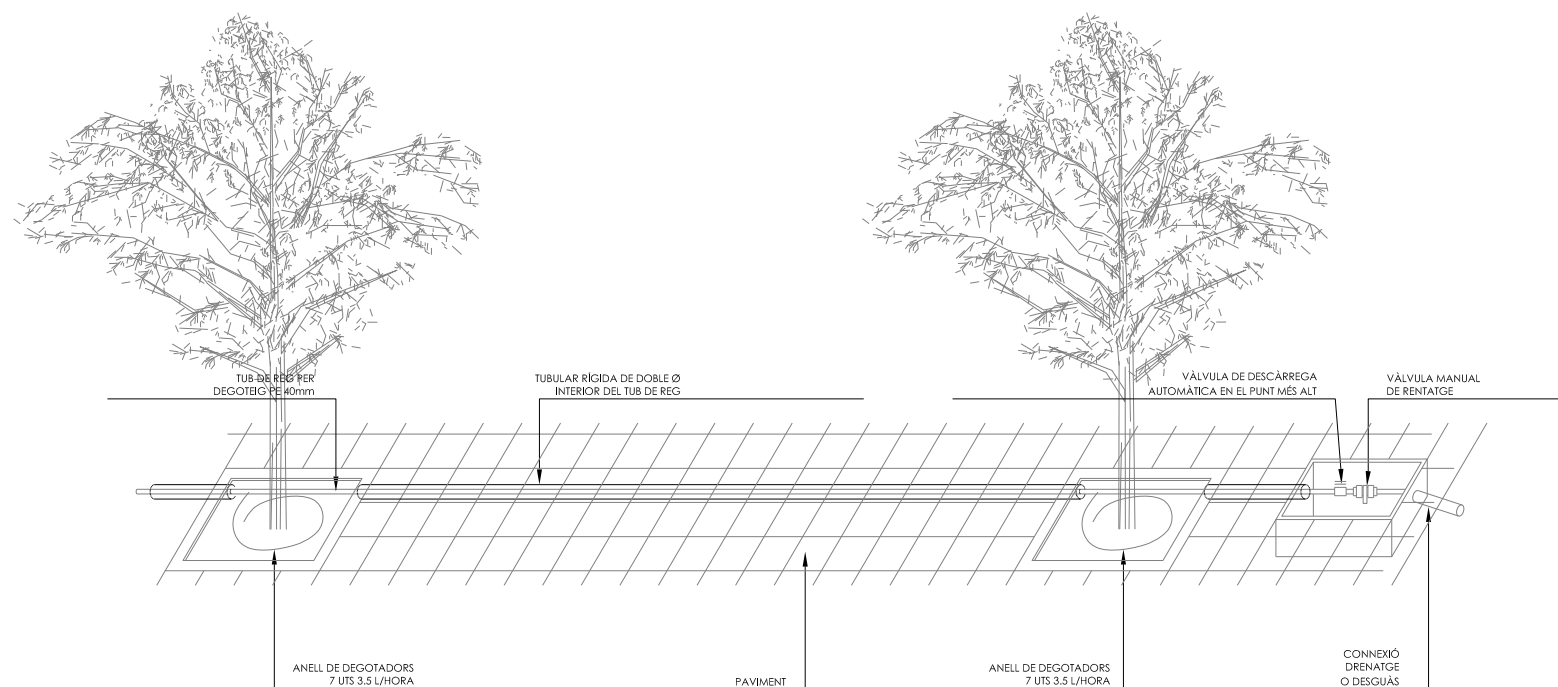

NOTA:
LES CONNEXIONS DEL TUB DELS DEGOTADORS AMB EL TUB
DE REG SERÀN REGISTRABLES A L'ESCOSELL DE L'ARBRE

Tap d'instal·lació

Nivell definitiu


Aspensor ó difusor

Tub PE Ø variable


"T" PE Ø variable

Connexió canonada flexible

PERICÓ COMPTADOR I BY-PASS MESTRE

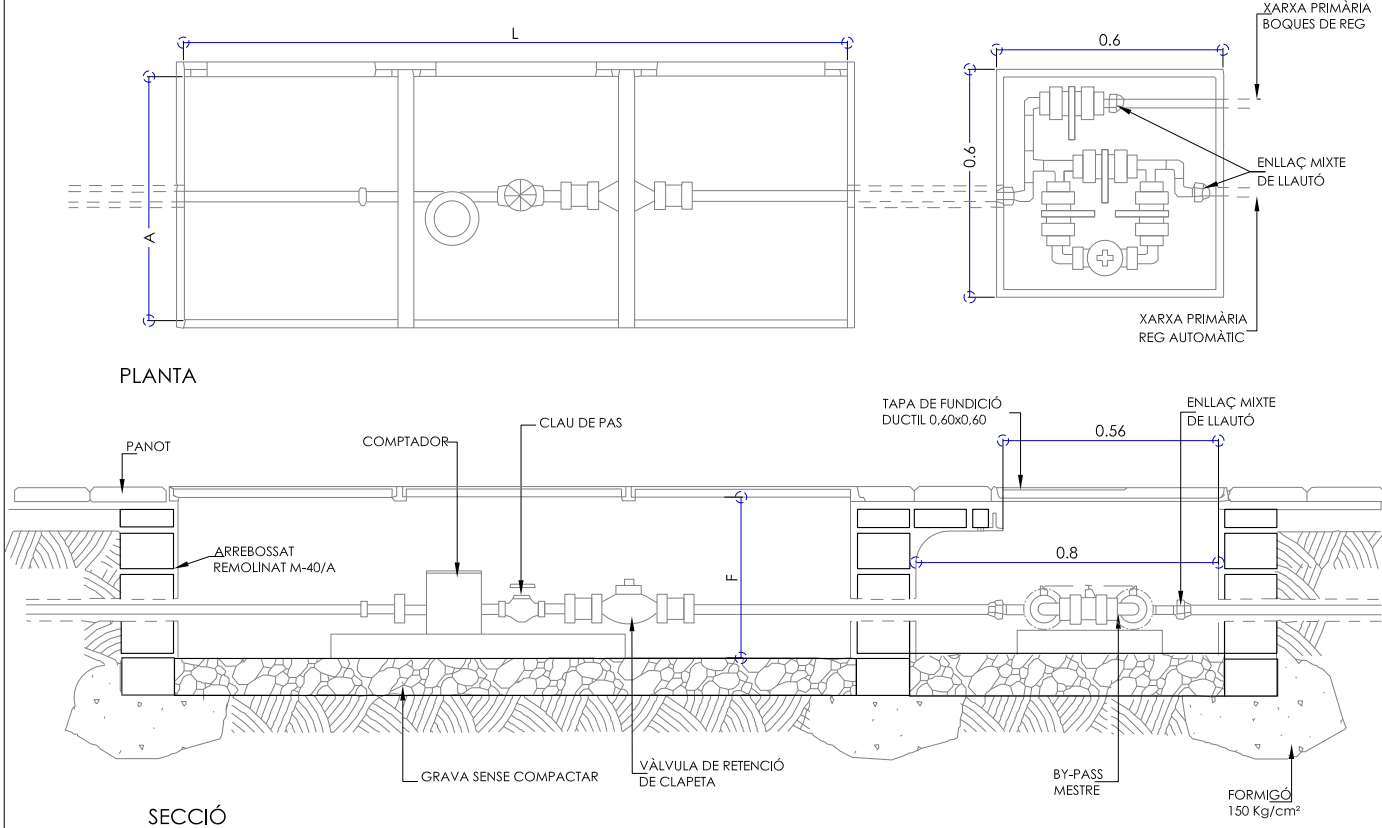


ESQUEMA DE CONNEXIÓ BY-PASS

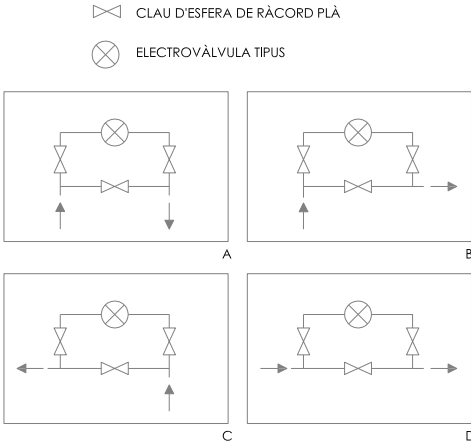


MIDES A CONFIRMAR PER L'INFORME DE LA S.G.A.B.

POU	CABAL PUNTA m³/H	RAMAL Ø R	PERICÓ		
			L	A	F
A	>=2 i <2,5	20	800	400	400
B	>=2,5 i <3	30	800	400	400
B	>=3 i <4	30	800	400	400
C	>=4 i <6,3	40	1000	600	400
C	>=6,3 i <10	40	1000	600	400
D ESPECIAL	>=10 i <16	60	1200	600	600
D	>=16 i <25	60	1800	700	700



MECANITZACIÓ TAPA COMPTADOR

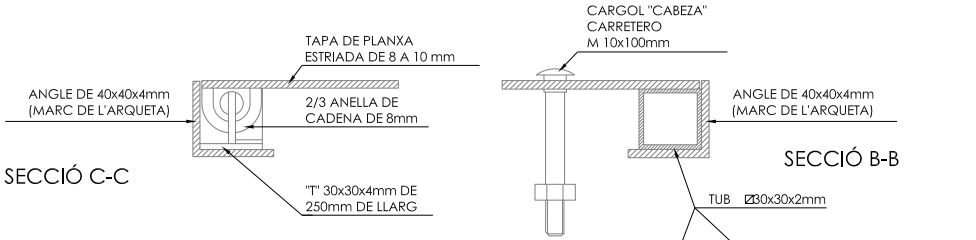

PERICÓ BY-PASS SECTORIAL SENZILL DE 1 1/2"

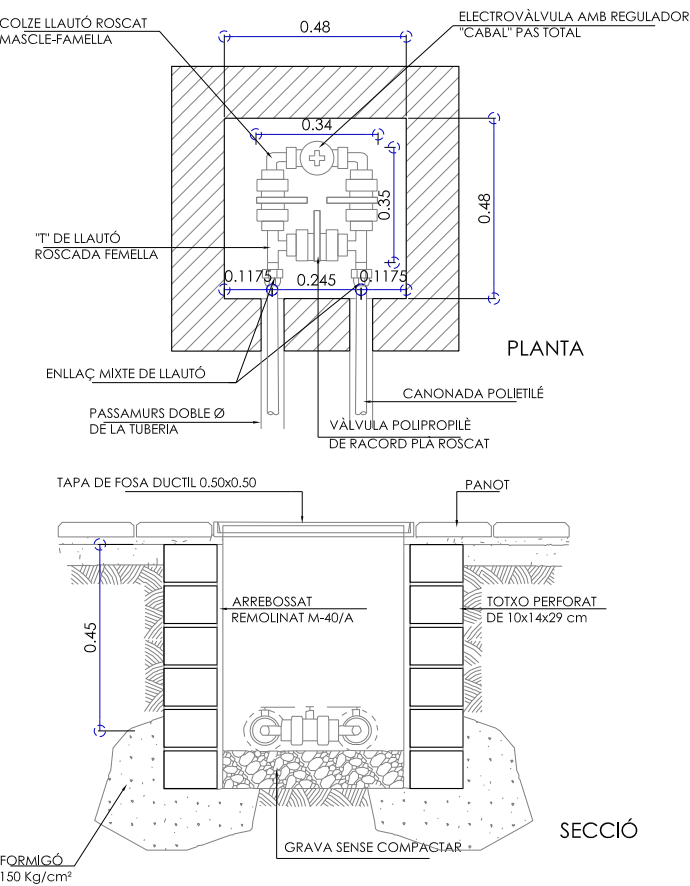

PERICÓ BY-PASS SECTORIAL DOBLE DE 1 1/2"

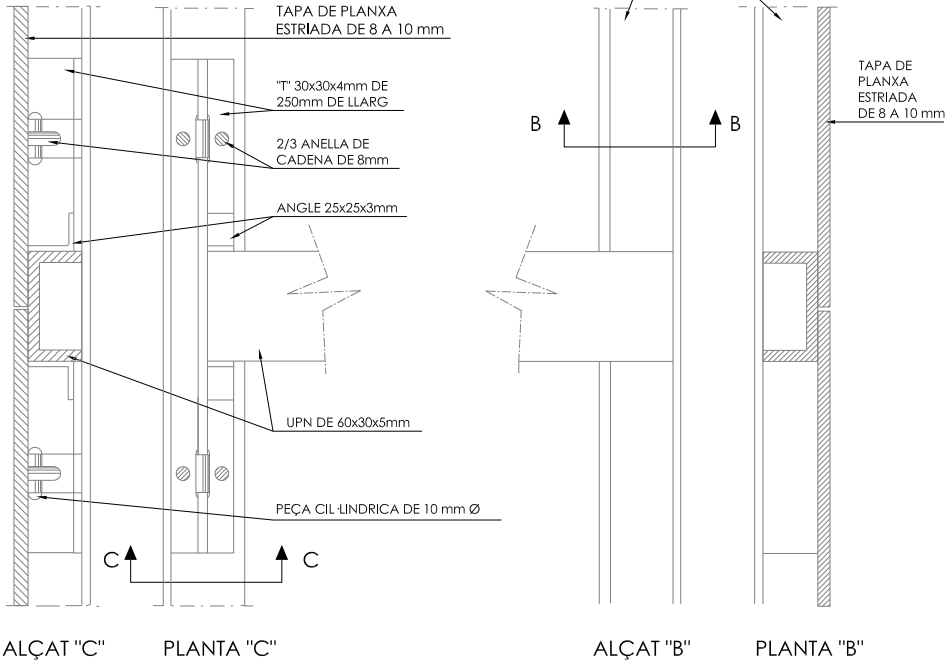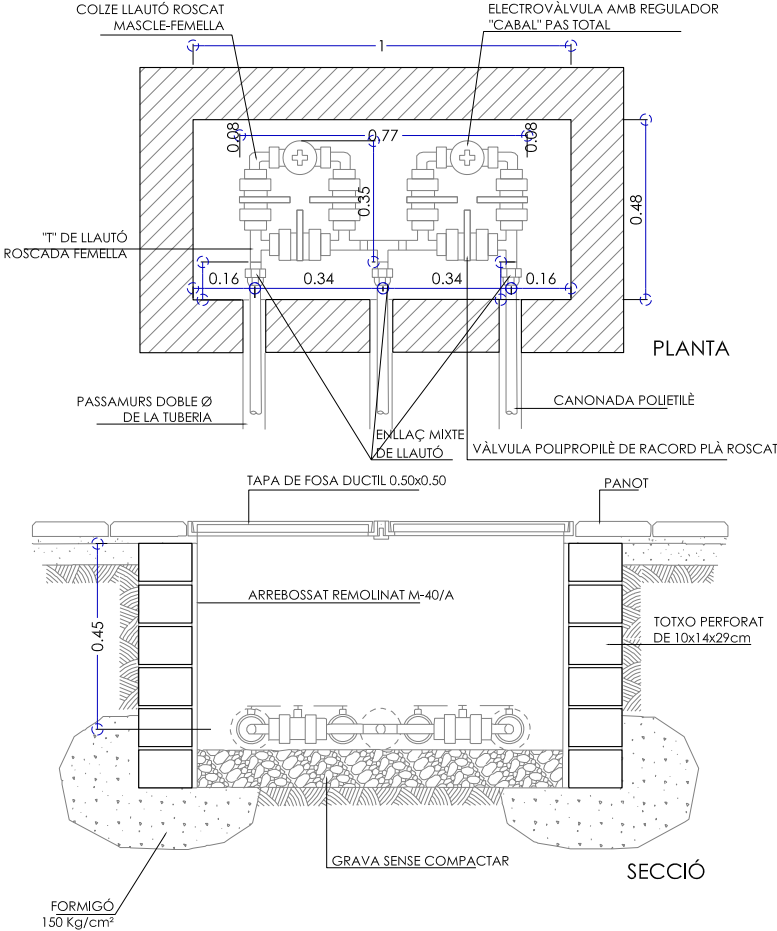

0 0,1 0,2 0,3 0,4 0,5m

PLA DIRECTOR URBANÍSTIC DE LES ÀREES RESIDENCIALS ESTRATÈGIQUES DE L'ÀMBIT DEL BAIX LLOBREGAT

ÀREA RESIDENCIAL ESTRATÈGICA 'RONDA DEL SUD-AEROPORT' (El Prat de Llobregat) 2565.2

Títol del document
PROJECTE D'OBRES BÀSIQUES D'URBANITZACIÓ

Autors del projecte
Pere Santos Forrellad, enginyer de camins, c. i. p.
Lluís Marco Planells, enginyer de camins, c. i. p.
INGENIEROS ASOCIADOS, SA


Títol del Plànol
DETALLS DE LA XARXA DE REG

Escala
A1 1:10
A3 1:20
Data
JUNY 2010
Núm. plànol
23
Full
2 de 4

consorci **prat nord**

INCASÒL
Institut Català
del Sol

Ajuntament del Prat de Llobregat

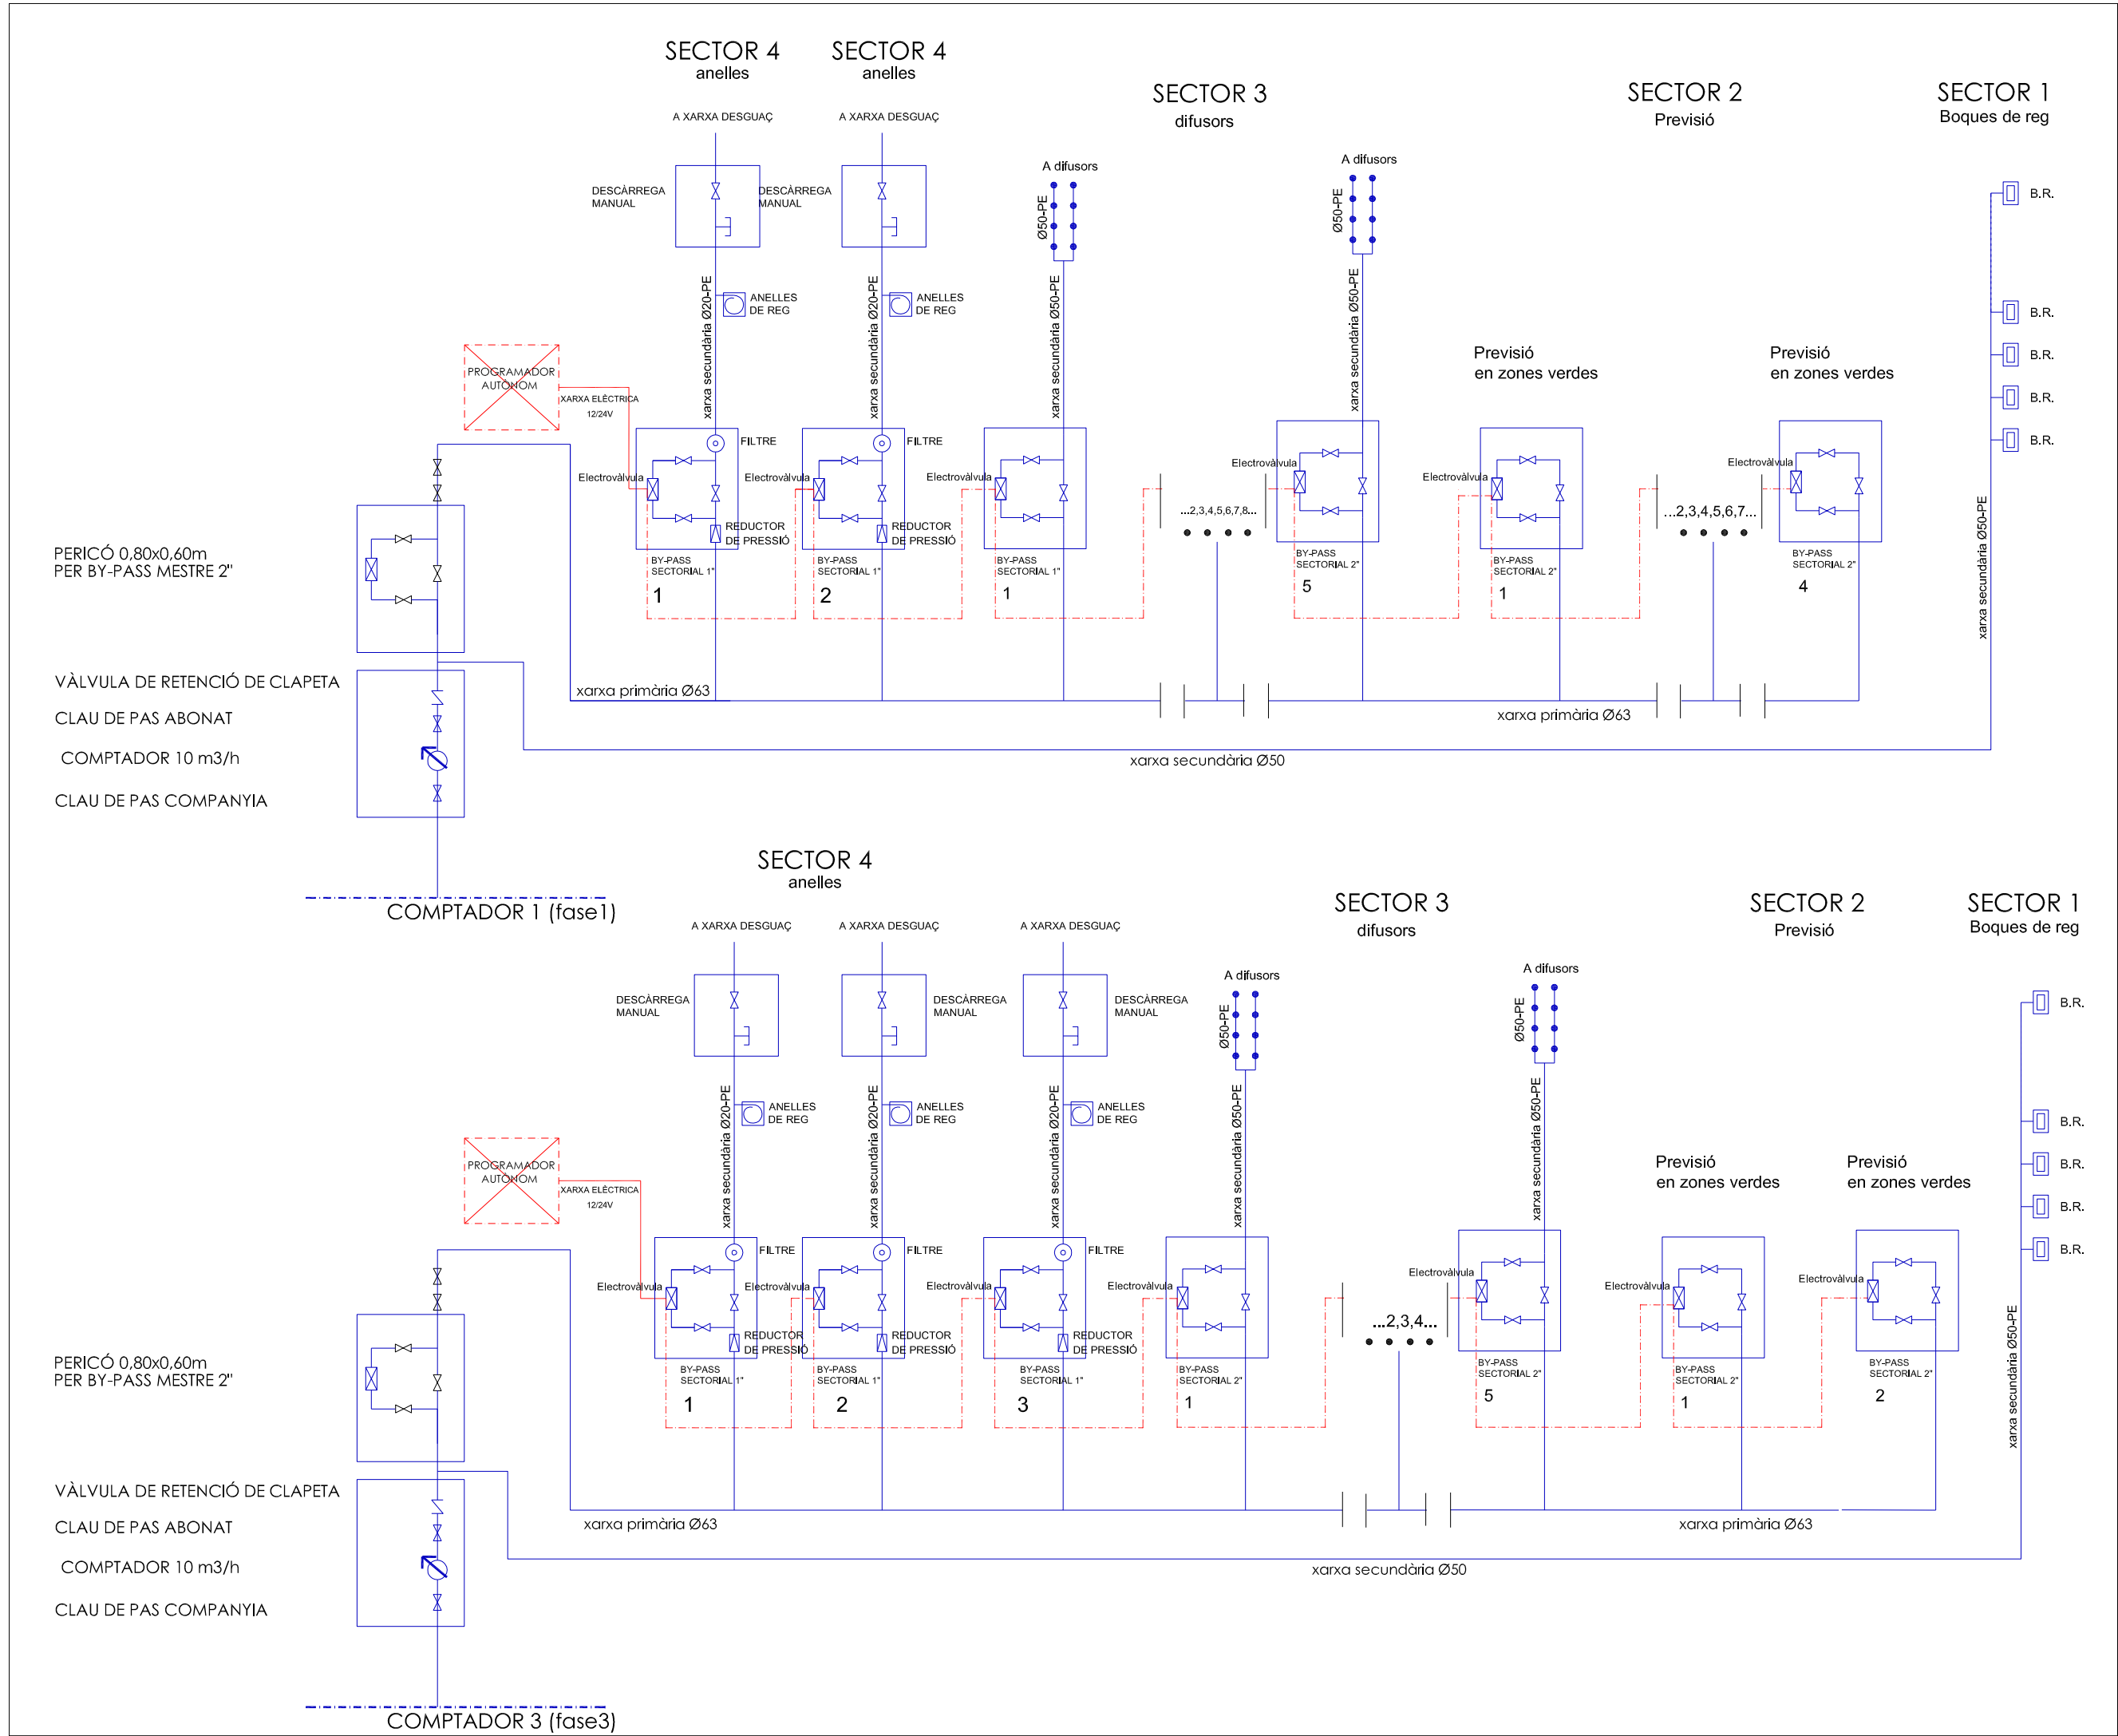

PLA DIRECTOR URBANÍSTIC DE LES ÀREES RESIDENCIALS ESTRATÈGIQUES DE L'ÀMBIT DEL BAIX LLOBREGAT

ÀREA RESIDENCIAL ESTRATÈGICA 'RONDA DEL SUD-AEROPORT' (El Prat de Llobregat) 2565.2

Títol del document
PROJECTE D'OBRES BÀSIQUES D'URBANITZACIÓ

Autors del projecte
Pere Santos Forrellad, enginyer de camins, c. i. p.
Lluís Marco Planells, enginyer de camins, c. i. p.
INGENIEROS ASOCIADOS, SA

Títol del Plànol
DETALLS DE LA XARXA DE REG

Escala
A1 -
A3 -
Data
JUNY 2010
Núm. plànol
23
Full
3 de 4

consorci **prat nord**



Ajuntament del **Prat de Llobregat**

