



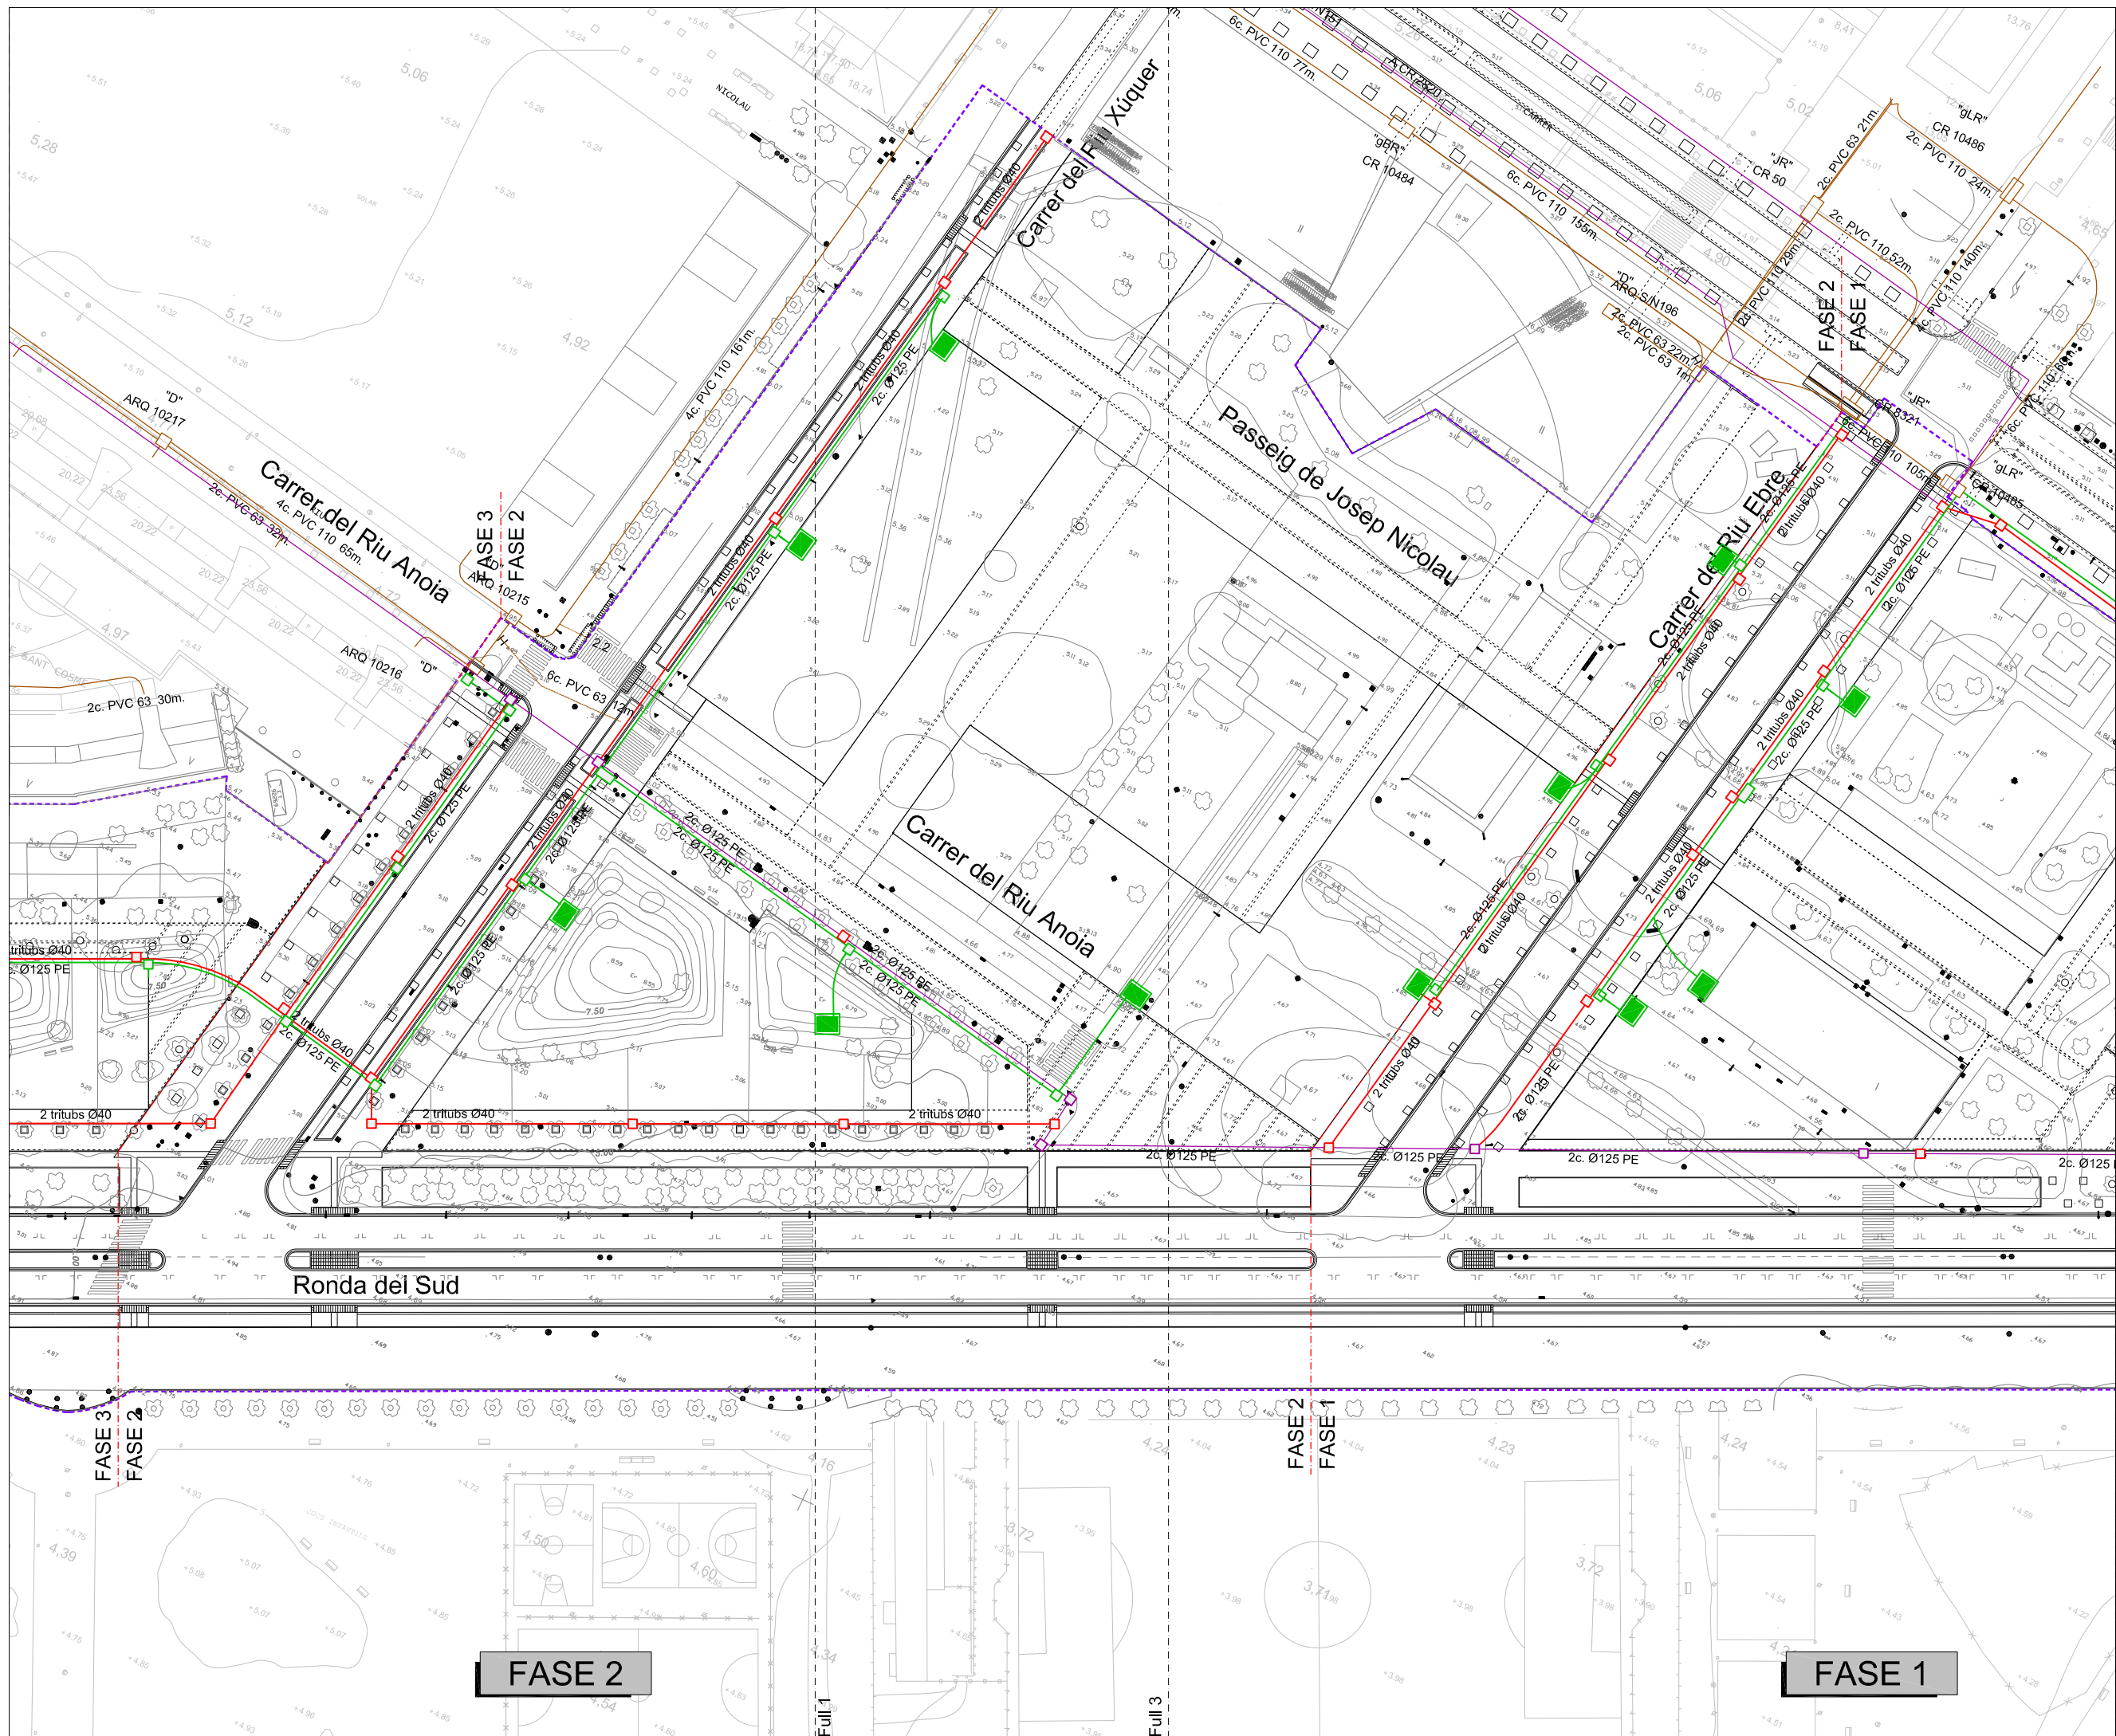

- Límit del projecte
- Xarxa de comunicacions existent TELEFONICA
- Xarxa de comunicacions existent FIBRA ÒPTICA
- Xarxa de comunicacions TELEFONICA projectada
- Xarxa de comunicacions FIBRA ÒPTICA projectada
- Pericó TELEFONICA projectat
- Pericó FO projectat
- RITI previsible a l'edificació

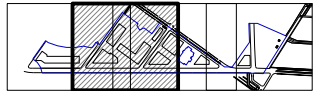

PLA DIRECTOR URBANÍSTIC DE LES ÀREES RESIDENCIALS ESTRATÈGIQUES DE L'ÀMBIT DEL BAIX LLOBREGAT

ÀREA RESIDENCIAL ESTRATÈGICA 'RONDA DEL SUD-AEROPORT' (El Prat de Llobregat) 2565.2

Títol del document
PROJECTE D'OBRES BÀSIQUES D'URBANITZACIÓ


Autors del projecte
Pere Santos Forrellad
Pere Santos Forrellad, enginyer de camins, c.i.p.
Lluís Marco Planells, enginyer de camins, c.i.p.
INGENIEROS ASOCIADOS, SA

Títol del Plànol
PLANTA DE LA XARXA DE TELECOMUNICACIONS



Escala	Núm. plànol
A1 1:500	30
A3 1:1000	
Data	Full
JUNY 2010	2 de 4

consorci **prat nord**

 **INCASOL**
Institut Català del Sol
 **Ajuntament del Prat de Llobregat**

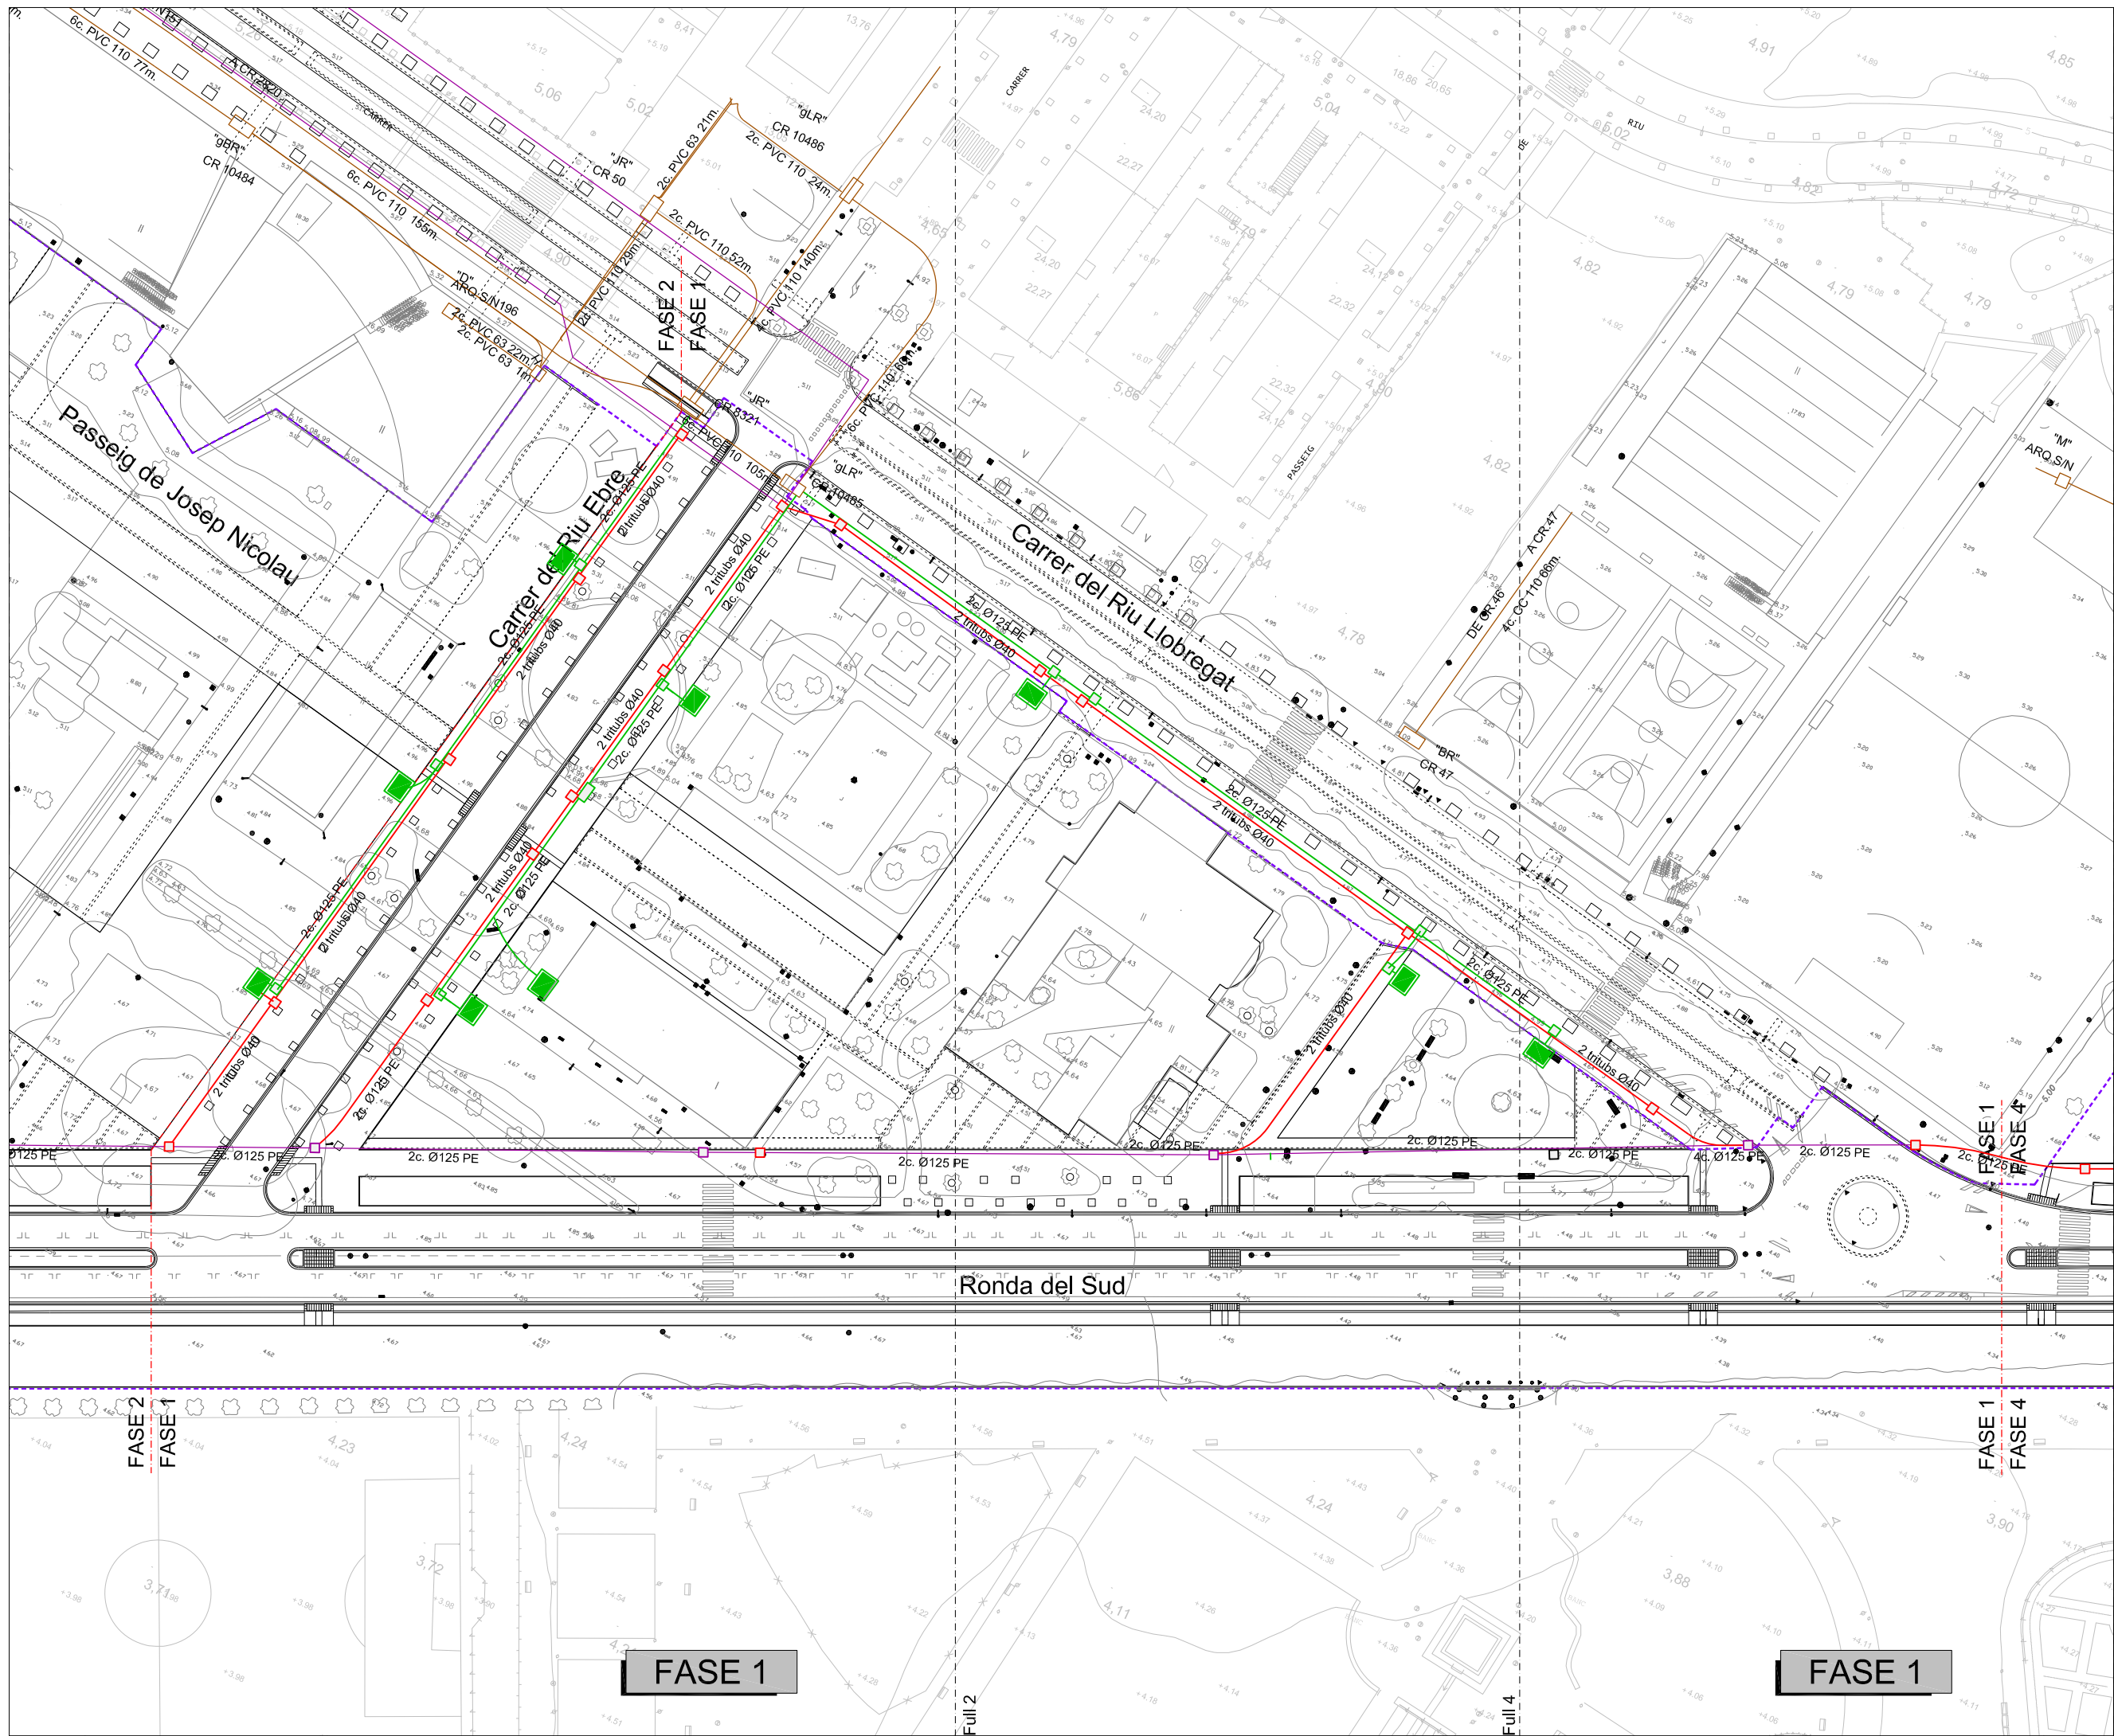

- Límit del projecte
- Xarxa de comunicacions existent TELEFONICA
- Xarxa de comunicacions existent FIBRA ÒPTICA
- Xarxa de comunicacions TELEFONICA projectada
- Xarxa de comunicacions FIBRA ÒPTICA projectada
- Pericó TELEFONICA projectat
- Pericó FO projectat
- RITI previsible a l'edificació

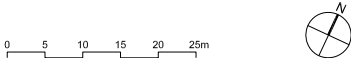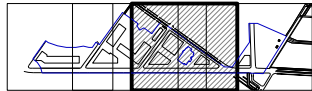

PLA DIRECTOR URBANÍSTIC DE LES ÀREES RESIDENCIALS ESTRATÈGIQUES DE L'ÀMBIT DEL BAIX LLOBREGAT

ÀREA RESIDENCIAL ESTRATÈGICA 'RONDA DEL SUD-AEROPORT' (El Prat de Llobregat) 2565.2


Títol del document
PROJECTE D'OBRES BÀSIQUES D'URBANITZACIÓ

Autors del projecte
Pere Santos Forrellad
Pere Santos Forrellad, enginyer de camins, c.i.p.
Lluís Marco Planells, enginyer de camins, c.i.p.
INGENIEROS ASOCIADOS, SA



Títol del Plànol
PLANTA DE LA XARXA DE TELECOMUNICACIONS

Escala	Núm. plànol
A1 1:500	30
A3 1:1000	
Data	Full
JUNY 2010	3 de 4

consorci **prat nord**

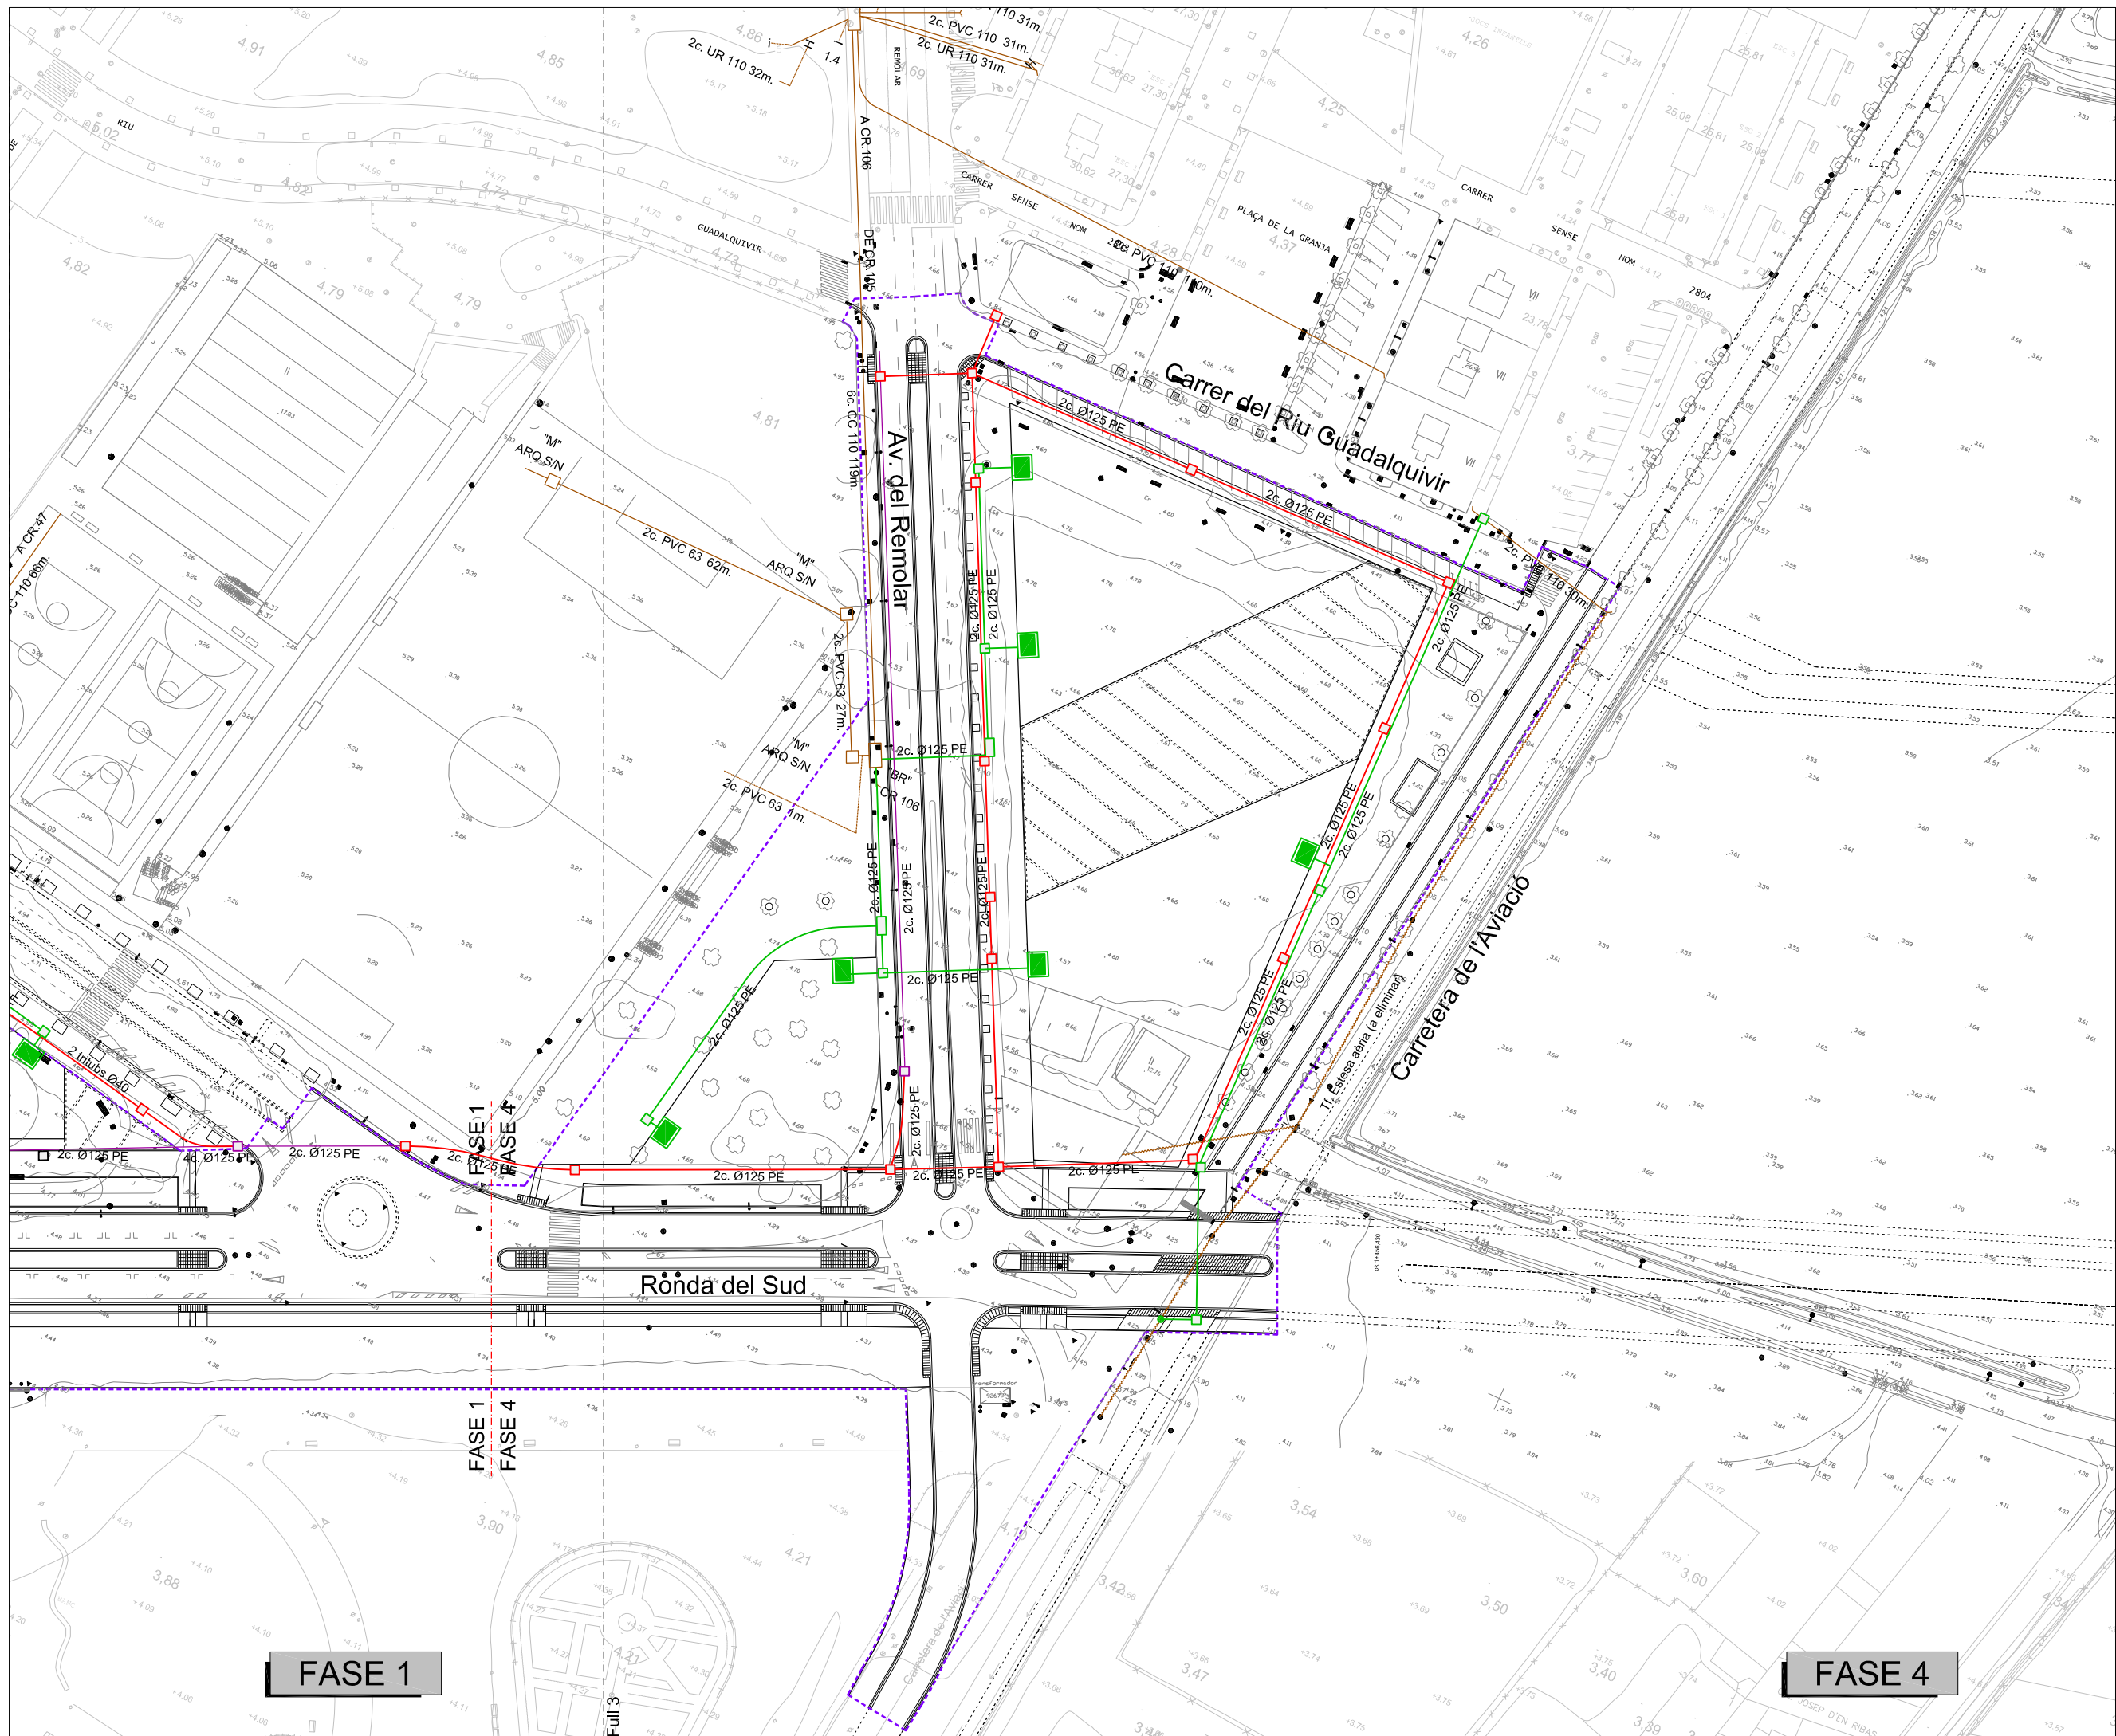

- Límit del projecte
- Xarxa de comunicacions existent TELEFONICA
- Xarxa de comunicacions existent FIBRA ÒPTICA
- Xarxa de comunicacions TELEFONICA projectada
- Xarxa de comunicacions FIBRA ÒPTICA projectada
- Pericó TELEFONICA projectat
- Pericó FO projectat
- RITI previsible a l'edificació

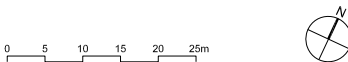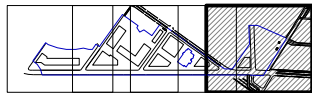

PLA DIRECTOR URBANÍSTIC DE LES ÀREES RESIDENCIALS ESTRATÈGIQUES DE L'ÀMBIT DEL BAIX LLOBREGAT

ÀREA RESIDENCIAL ESTRATÈGICA 'RONDA DEL SUD-AEROPORT' (El Prat de Llobregat) 2565.2

Títol del document
PROJECTE D'OBRES BÀSIQUES D'URBANITZACIÓ


Autors del projecte
Pere Santos Forrellad
Pere Santos Forrellad, enginyer de camins, c. i. p.
Lluís Marco Planells, enginyer de camins, c. i. p.
INGENIEROS ASOCIADOS, SA

Títol del Plànol
PLANTA DE LA XARXA DE TELECOMUNICACIONS

Escala Núm. plànol
A1 1:500 30
A3 1:1000
Data Full
JUNY 2010 4 de 4

consorci **prat nord**


RASA PER A 6 CONDUCTES Ø40
Escala 1/20

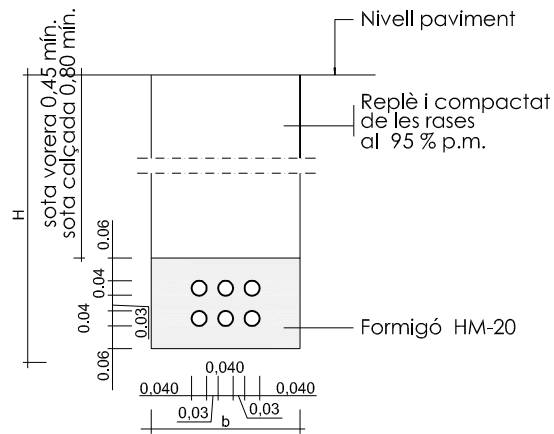



H=ALÇÀRIA TOTAL (MÍN.)	AMPLADA	
	a	b
< 1.25	0.65	0.45
1.25 - 1.50	0.70	0.50
1.50 - 1.85	0.75	0.55
1.85 - 2.50	0.80	0.60
2.50 - 2.75	0.85	0.65
2.75 - 3.00	-	0.70
3.00 - 6.00	-	0.75

- NOTES:
- La instal·lació de les arquetes serà en la vorera, mai en zones de trànsit rodal.
 - Per situar els tubs Ø63 i Ø40 caldrà calcular previamente la distància entre eixos dels tubs Ø110.
 - En la instal·lació dels tubs es tindrà prevista la col·locació d'un filferro per passar fils.
 - En qualsevol cas se seguirà les normes de la Cia Telefònica

PERICÓ DE REGISTRE
Escala 1/20

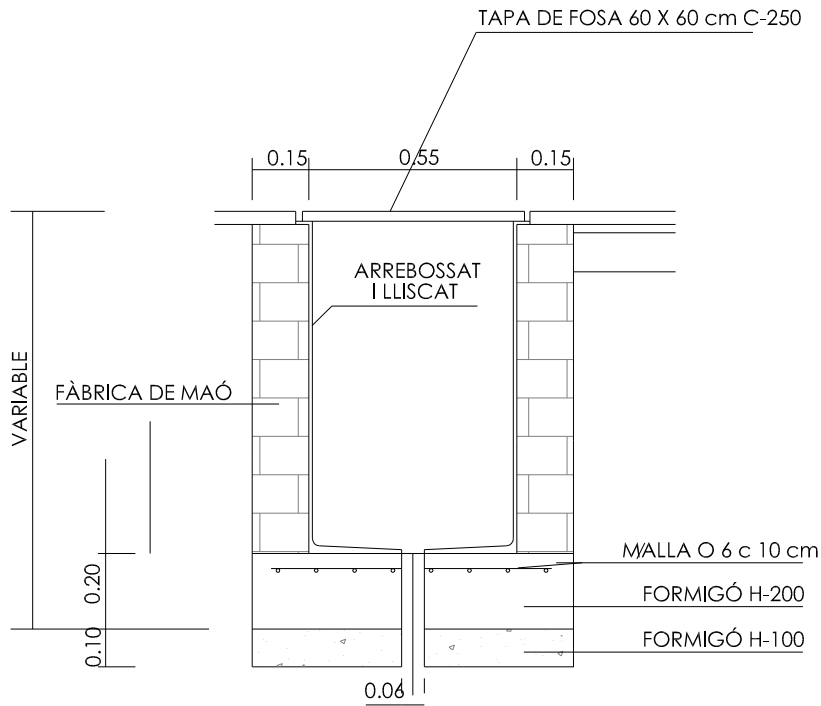

TAPA PERICÓ
Escala 1/20

 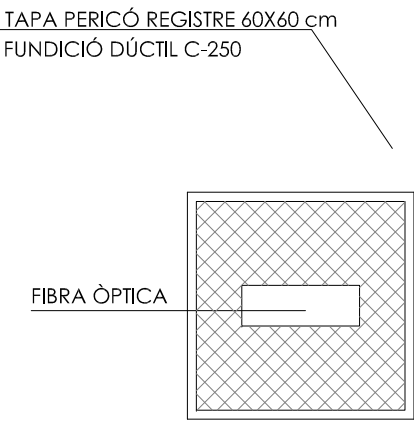

PLÀ DIRECTOR URBANÍSTIC DE LES ÀREES RESIDENCIALS ESTRATÈGIQUES DE L'ÀMBIT DEL BAIX LLOBREGAT

ÀREA RESIDENCIAL
ESTRATÈGICA 'RONDA DEL
SUD-AEROPORT'
(El Prat de Llobregat) 2565.2


Títol del document
PROJECTE D'OBRES
BÀSIQUES D'URBANITZACIÓ

Autors del projecte

Pere Santos Forrellad, enginyer de camins, c. i. p.
Lluís Marco Planells, enginyer de camins, c. i. p.
INGENIEROS ASOCIADOS, SA

Títol del Plànol
DETALLS XARXA DE
TELECOMUNICACIONS. FIBRA ÒPTICA

Escala Núm. plànol
A1 1:10 31.1
A3 1:20
Data Full
JUNY 2010 1 de 1

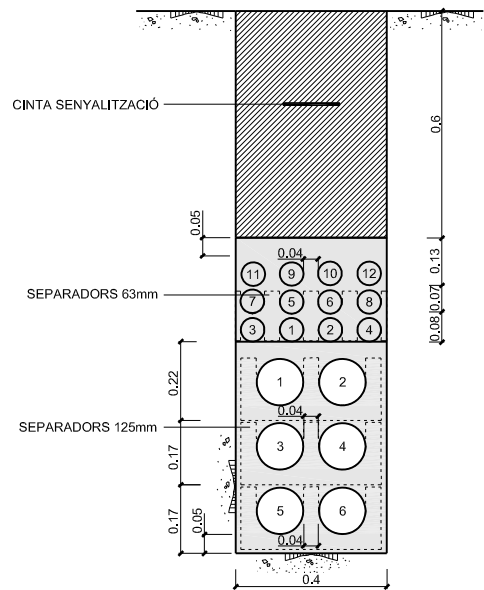


NOTA: ELS TUBS A UTILITZAR EN FUNCIÓ DEL TIPUS DE CANALITZACIÓ SÓN:


- 2C63mm: Tubs núm 9 i 10
- 4C63mm: Tubs núm 11, 9, 10 i 12
- 2C125mm: Tubs núm 1 i 2
- 4C125mm: Tubs núm 1, 2, 3 i 4
- 6C125mm: Tubs núm 1, 2, 3, 4, 5 i 6

FORMIGÓ
TERRES D'APORTACIÓ


Secció tipus canalització calçada fins 6C 125mm+12C 63mm
ESCALA 1:20

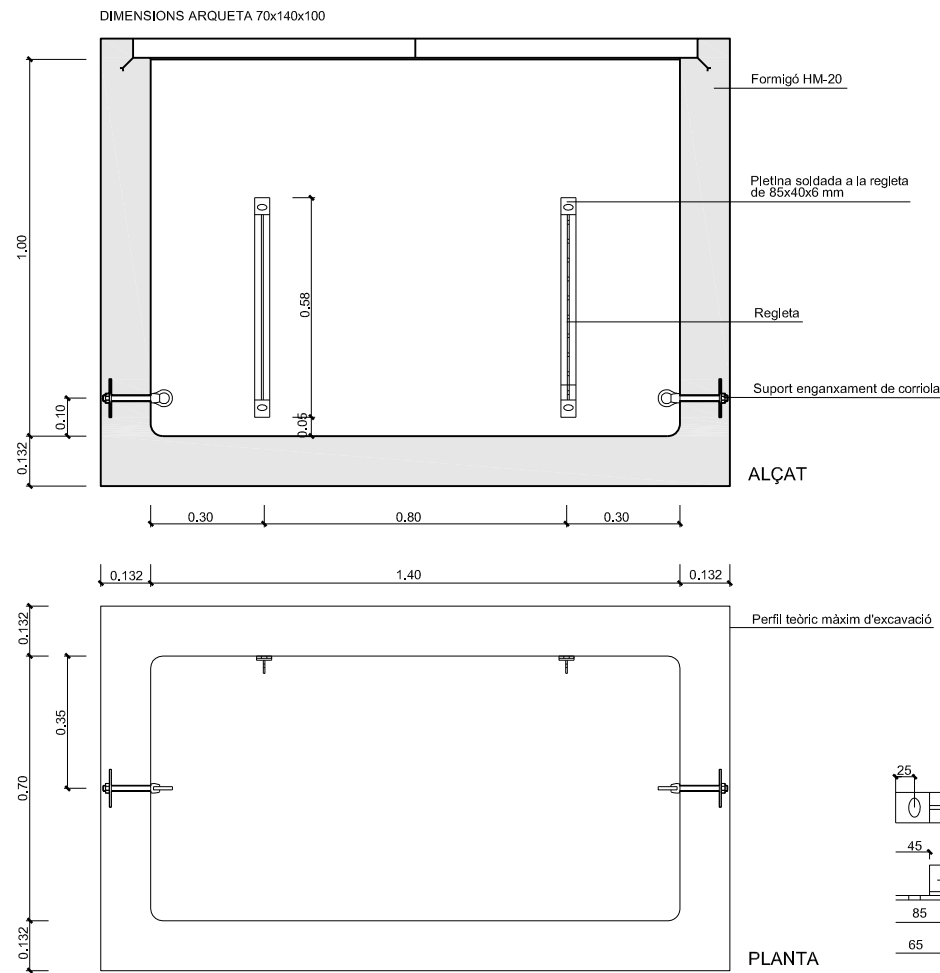

Arqueta prefabricada 70x140x100 en calçada
ESCALA 1:20

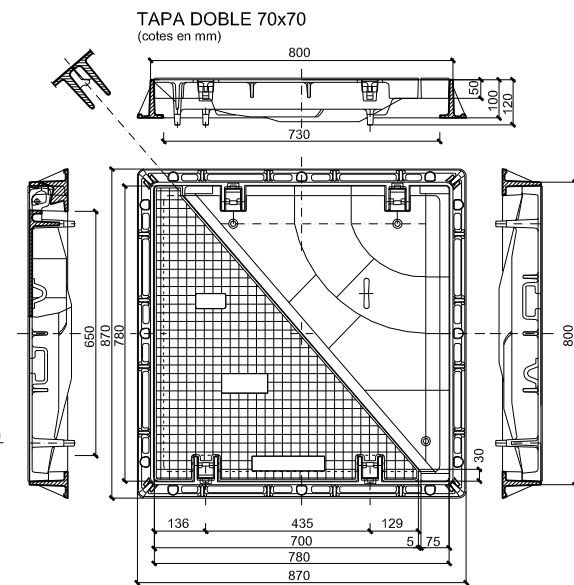

SUPORT ENGANXAMENT DE CORRIOLA
ESCALA 1:2

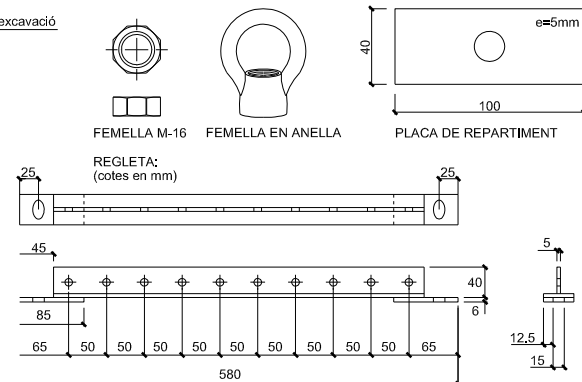

0 0,1 0,2 0,3 0,4 0,5m

PLA DIRECTOR URBANÍSTIC DE LES ÀREES RESIDENCIALS ESTRATÈGIQUES DE L'ÀMBIT DEL BAIX LLOBREGAT

ÀREA RESIDENCIAL
ESTRATÈGICA 'RONDA DEL SUD-AEROPORT'
(El Prat de Llobregat) 2565.2

Títol del document

PROJECTE D'OBRES
BÀSIQUES D'URBANITZACIÓ

Autors del projecte

Pere Santos Forrellad
Pere Santos Forrellad, enginyer de camins, c. i. p.
Lluís Marco Planells, enginyer de camins, c. i. p.
INGENIEROS ASOCIADOS, SA

Títol del Plànol

DETALLS XARXA DE
TELECOMUNICACIONS. TELEFONIA

Escala Núm. plànol

A1 1:10
A3 1:20


Data Full

JUNY 2010 1 de 2



consorci **prat nord**

INCASÒL
Institut Català
del Sòl



Ajuntament del **Prat de Llobregat**

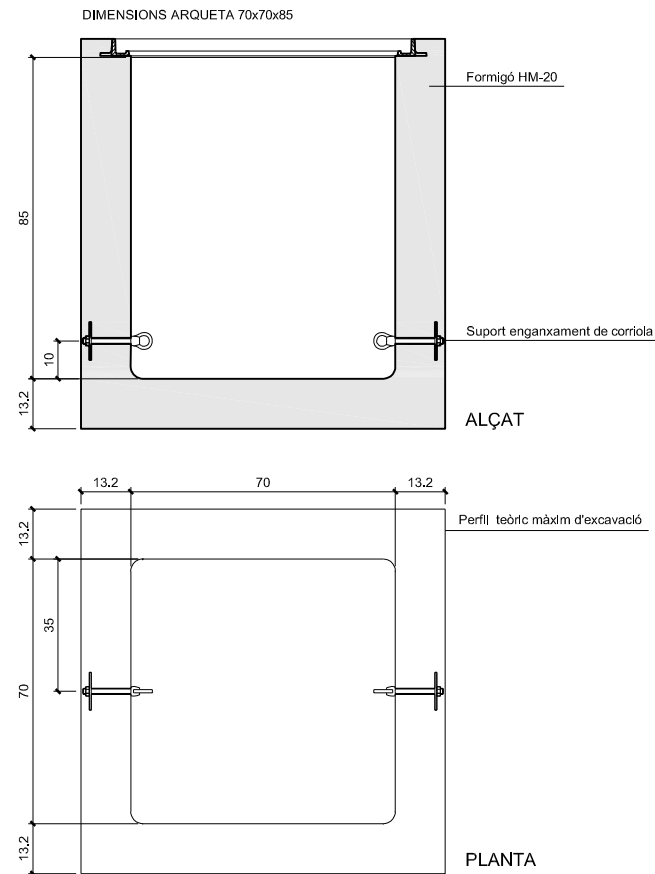

Arqueta prefabricada 70x70x85 en vorera
ESCALA 1:20

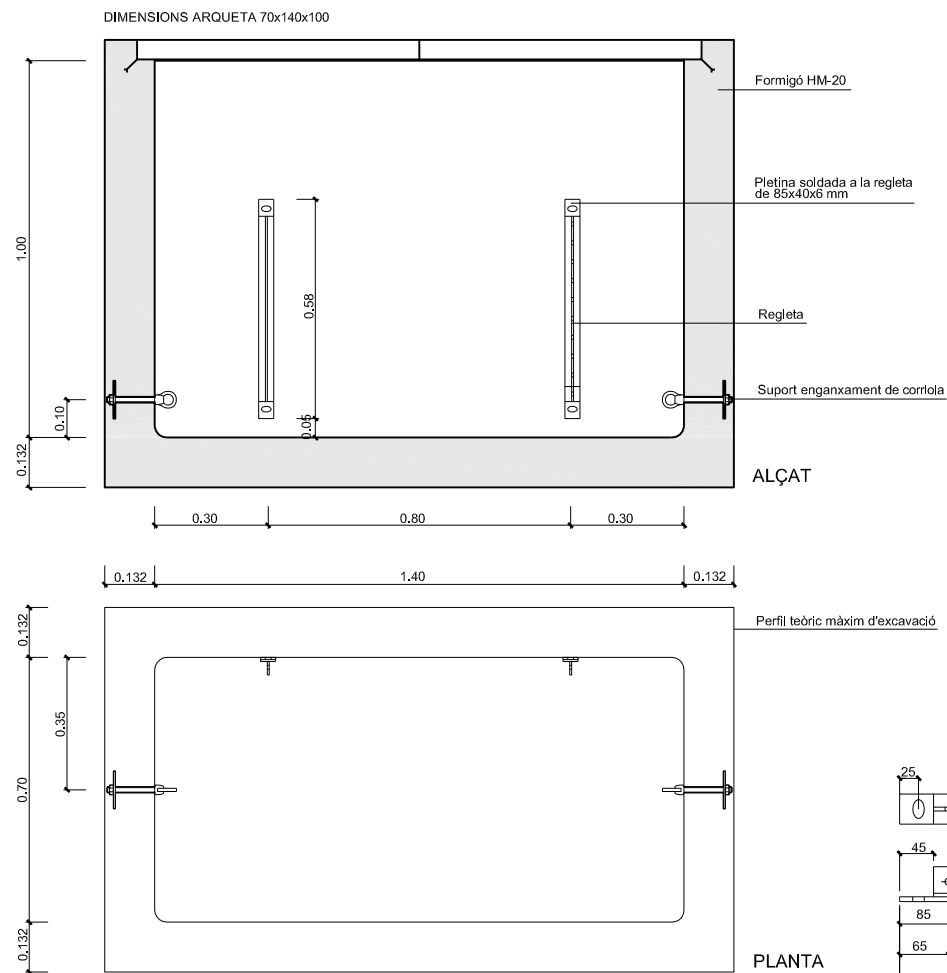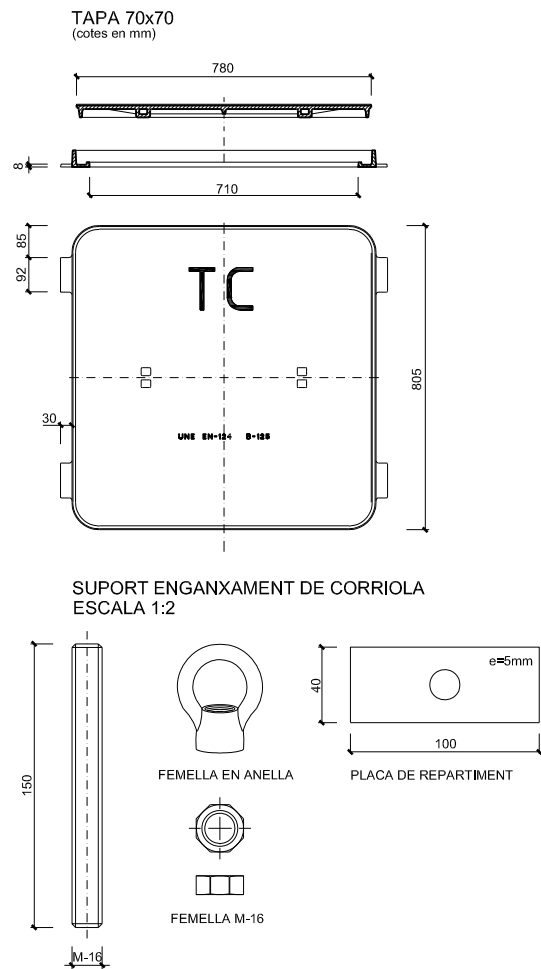

Arqueta prefabricada 70x140x100 en vorera
ESCALA 1:20

 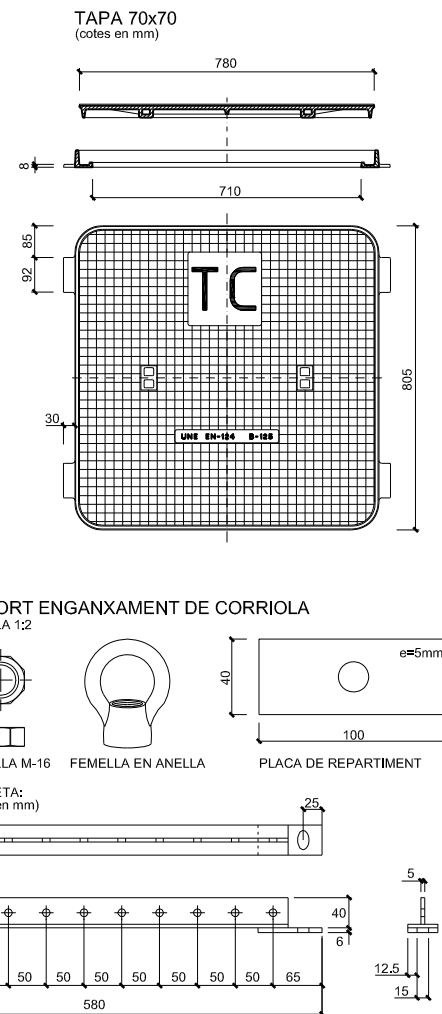

PLA DIRECTOR URBANÍSTIC DE LES ÀREES
RESIDENCIALS ESTRATÈGIQUES DE L'ÀMBIT
DEL BAIX LLOBREGAT

ÀREA RESIDENCIAL
ESTRATÈGICA 'RONDA DEL
SUD-AEROPORT'
(El Prat de Llobregat) 2565.2

Títol del document
PROJECTE D'OBRES
BÀSIQUES D'URBANITZACIÓ

Autors del projecte


Pere Santos Forrellad, enginyer de camins, c. i. p.
Lluís Marco Planells, enginyer de camins, c. i. p.
INGENIEROS ASOCIADOS, SA

Títol del Plànol
DETALLS XARXA DE
TELECOMUNICACIONS. TELEFONIA



Escala Núm. plànol
A1 1:10 31.2
A3 1:20
Data Full
JUNY 2010 2 de 2

consorci prat nord

Ajuntament del Prat de Llobregat

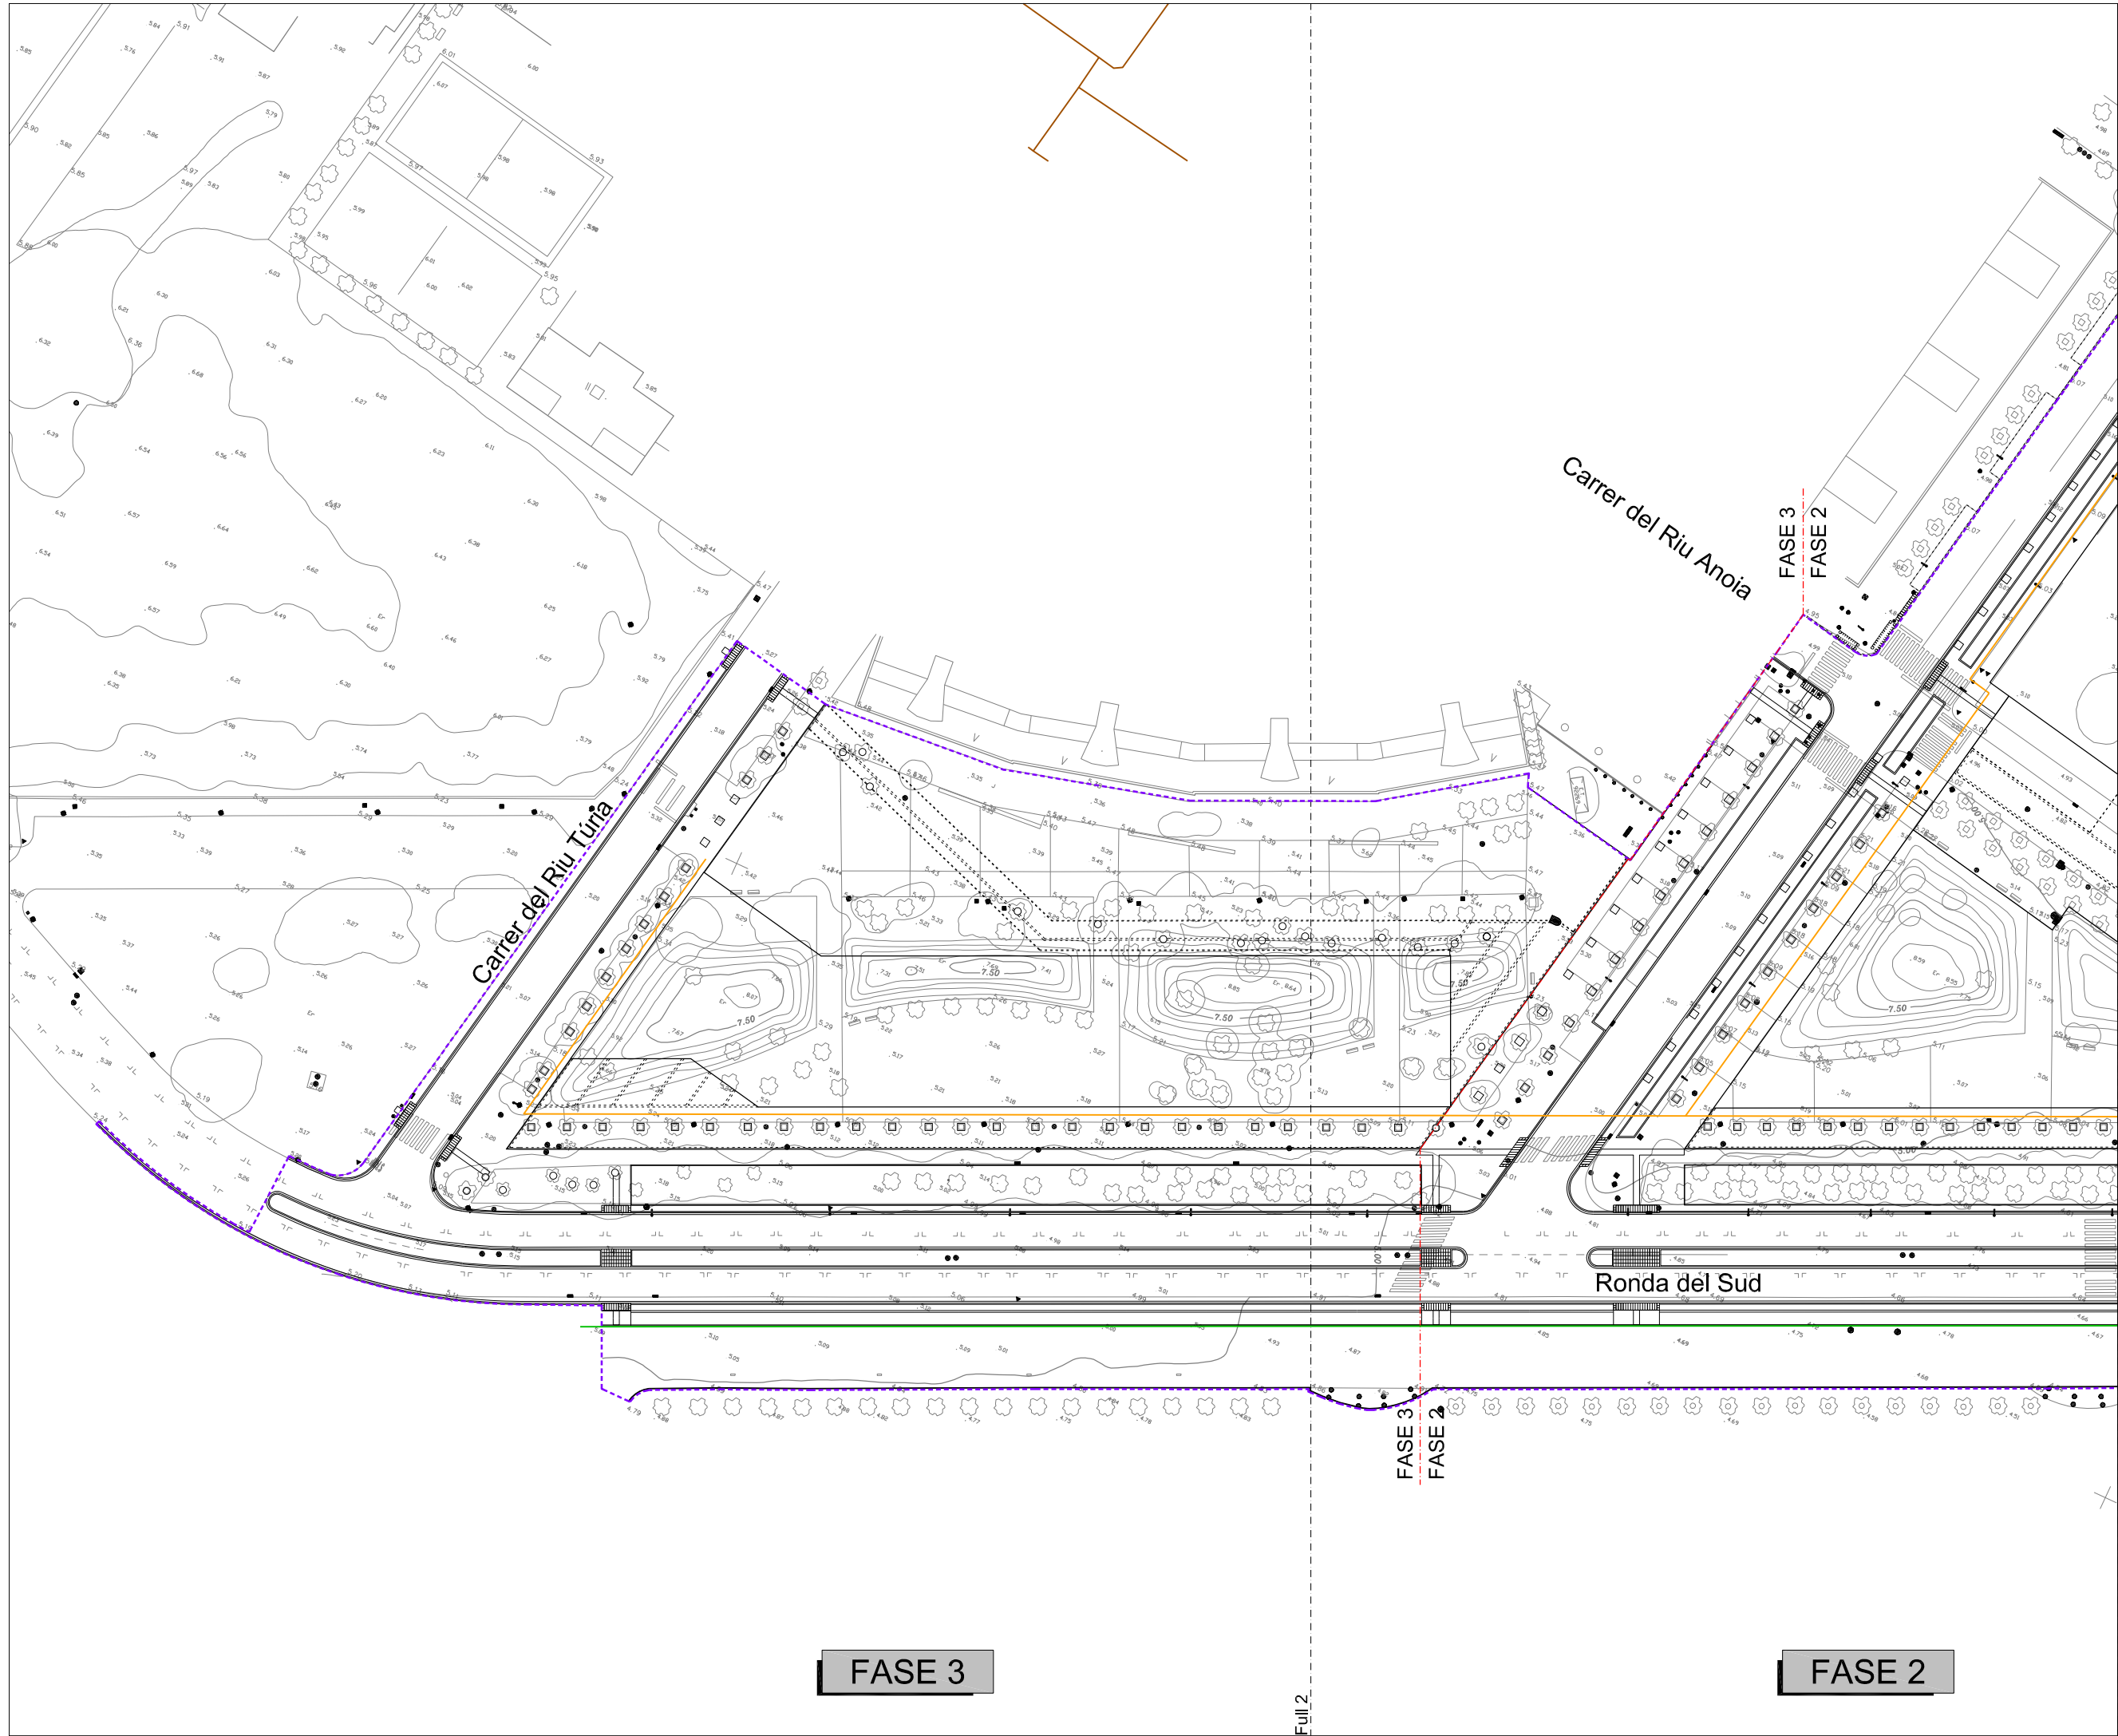

- Límit del projecte
- Xarxa de gas existent
- Xarxa de gas nova
- Oleoducte existent

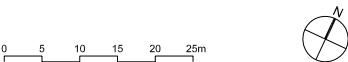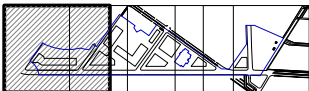

PLA DIRECTOR URBANÍSTIC DE LES ÀREES RESIDENCIALS ESTRATÈGIQUES DE L'ÀMBIT DEL BAIX LLOBREGAT

ÀREA RESIDENCIAL ESTRATÈGICA 'RONDA DEL SUD-AEROPORT' (El Prat de Llobregat) 2565.2

Títol del document
PROJECTE D'OBRES BÀSIQUES D'URBANITZACIÓ

Autors del projecte

Pere Santos Forrellad, enginyer de camins, c. i. p.
Lluís Marco Planells, enginyer de camins, c. i. p.
INGENIEROS ASOCIADOS, SA


Títol del Plànol
PLANTA DE LA XARXA DE GAS

Escala	Núm. plànol
A1 1:500	32
A3 1:1000	
Data	Full
JUNY 2010	1 de 4



consorci prat nord



Ajuntament del Prat de Llobregat

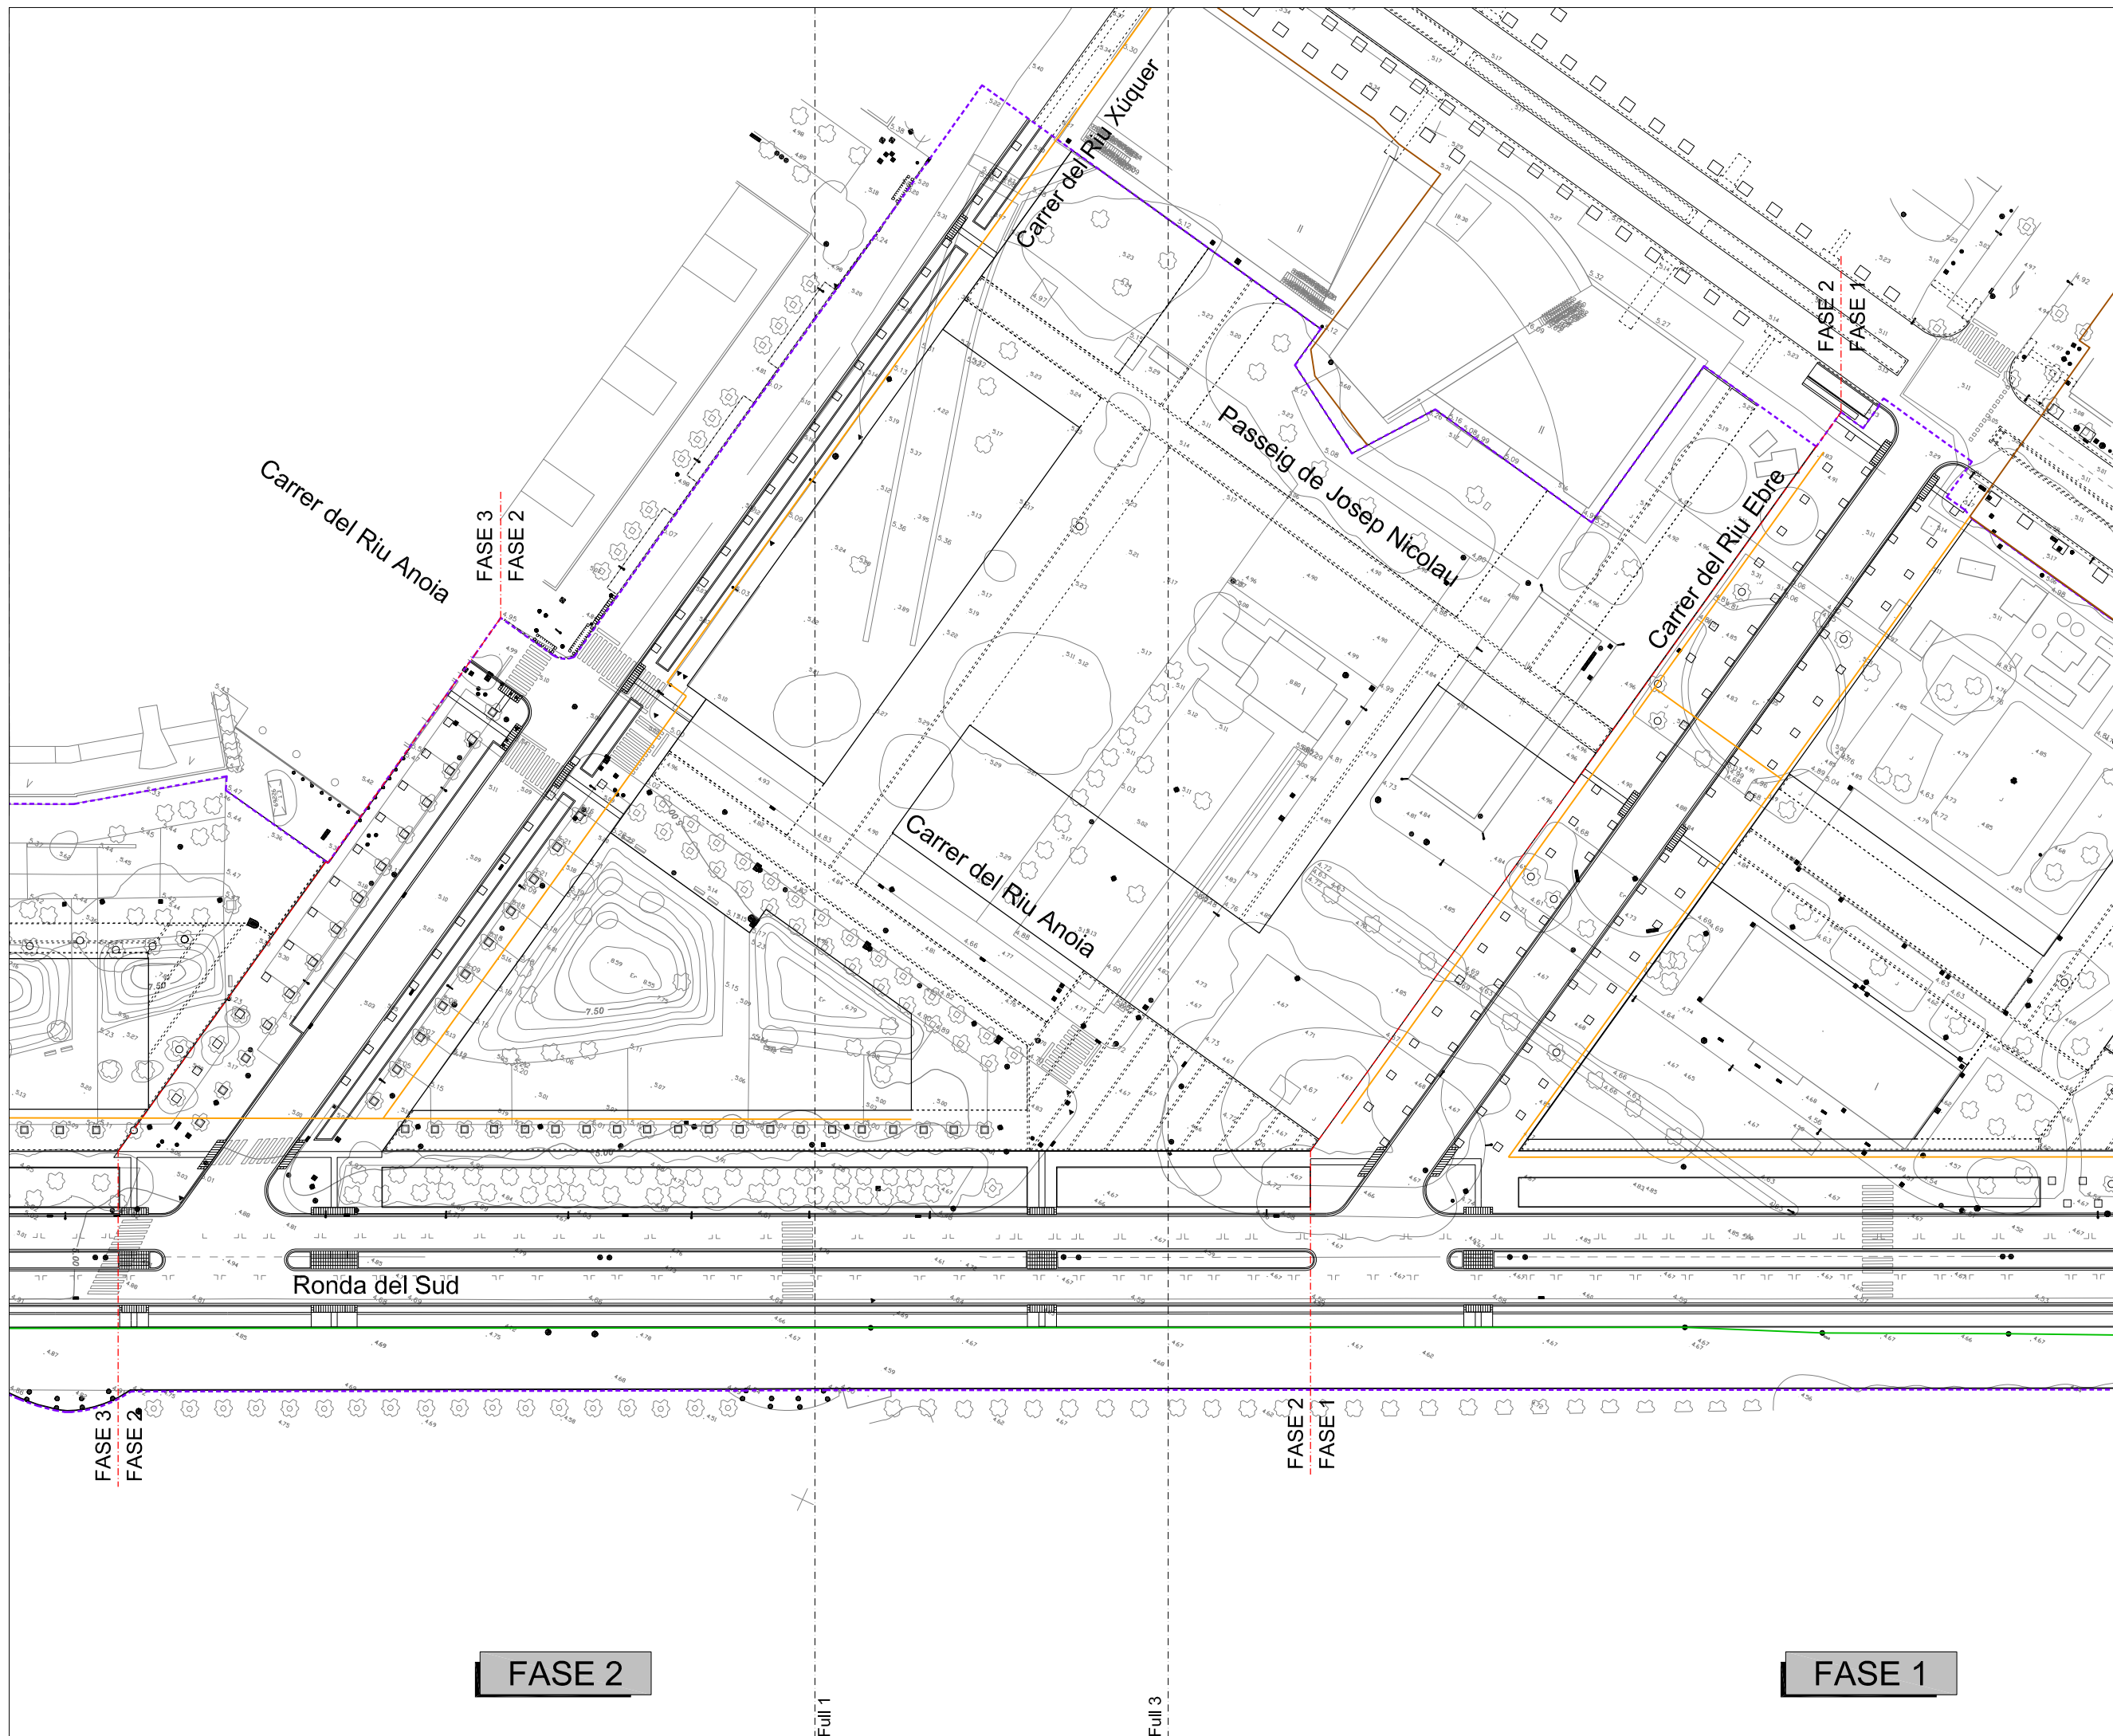

- Limit del projecte
- Xarxa de gas existent
- Xarxa de gas nova
- Oleoducte existent

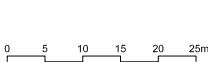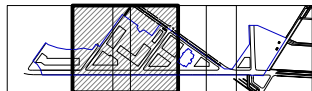

PLA DIRECTOR URBANÍSTIC DE LES ÀREES RESIDENCIALS ESTRATÈGIQUES DE L'ÀMBIT DEL BAIX LLOBREGAT

ÀREA RESIDENCIAL ESTRATÈGICA 'RONDA DEL SUD-AEROPORT' (El Prat de Llobregat) 2565.2

Títol del document
PROJECTE D'OBRES BÀSIQUES D'URBANITZACIÓ

Autors del projecte
Pere Santos Forrellad, enginyer de camins, c. i. p.
Lluís Marco Planells, enginyer de camins, c. i. p.
INGENIEROS ASOCIADOS, SA


Títol del Plànol
PLANTA DE LA XARXA DE GAS

Escala	Núm. plànol
A1 1:500	32
A3 1:1000	
Data	Full
JUNY 2010	2 de 4



consorci **prat nord**



Ajuntament del **Prat de Llobregat**

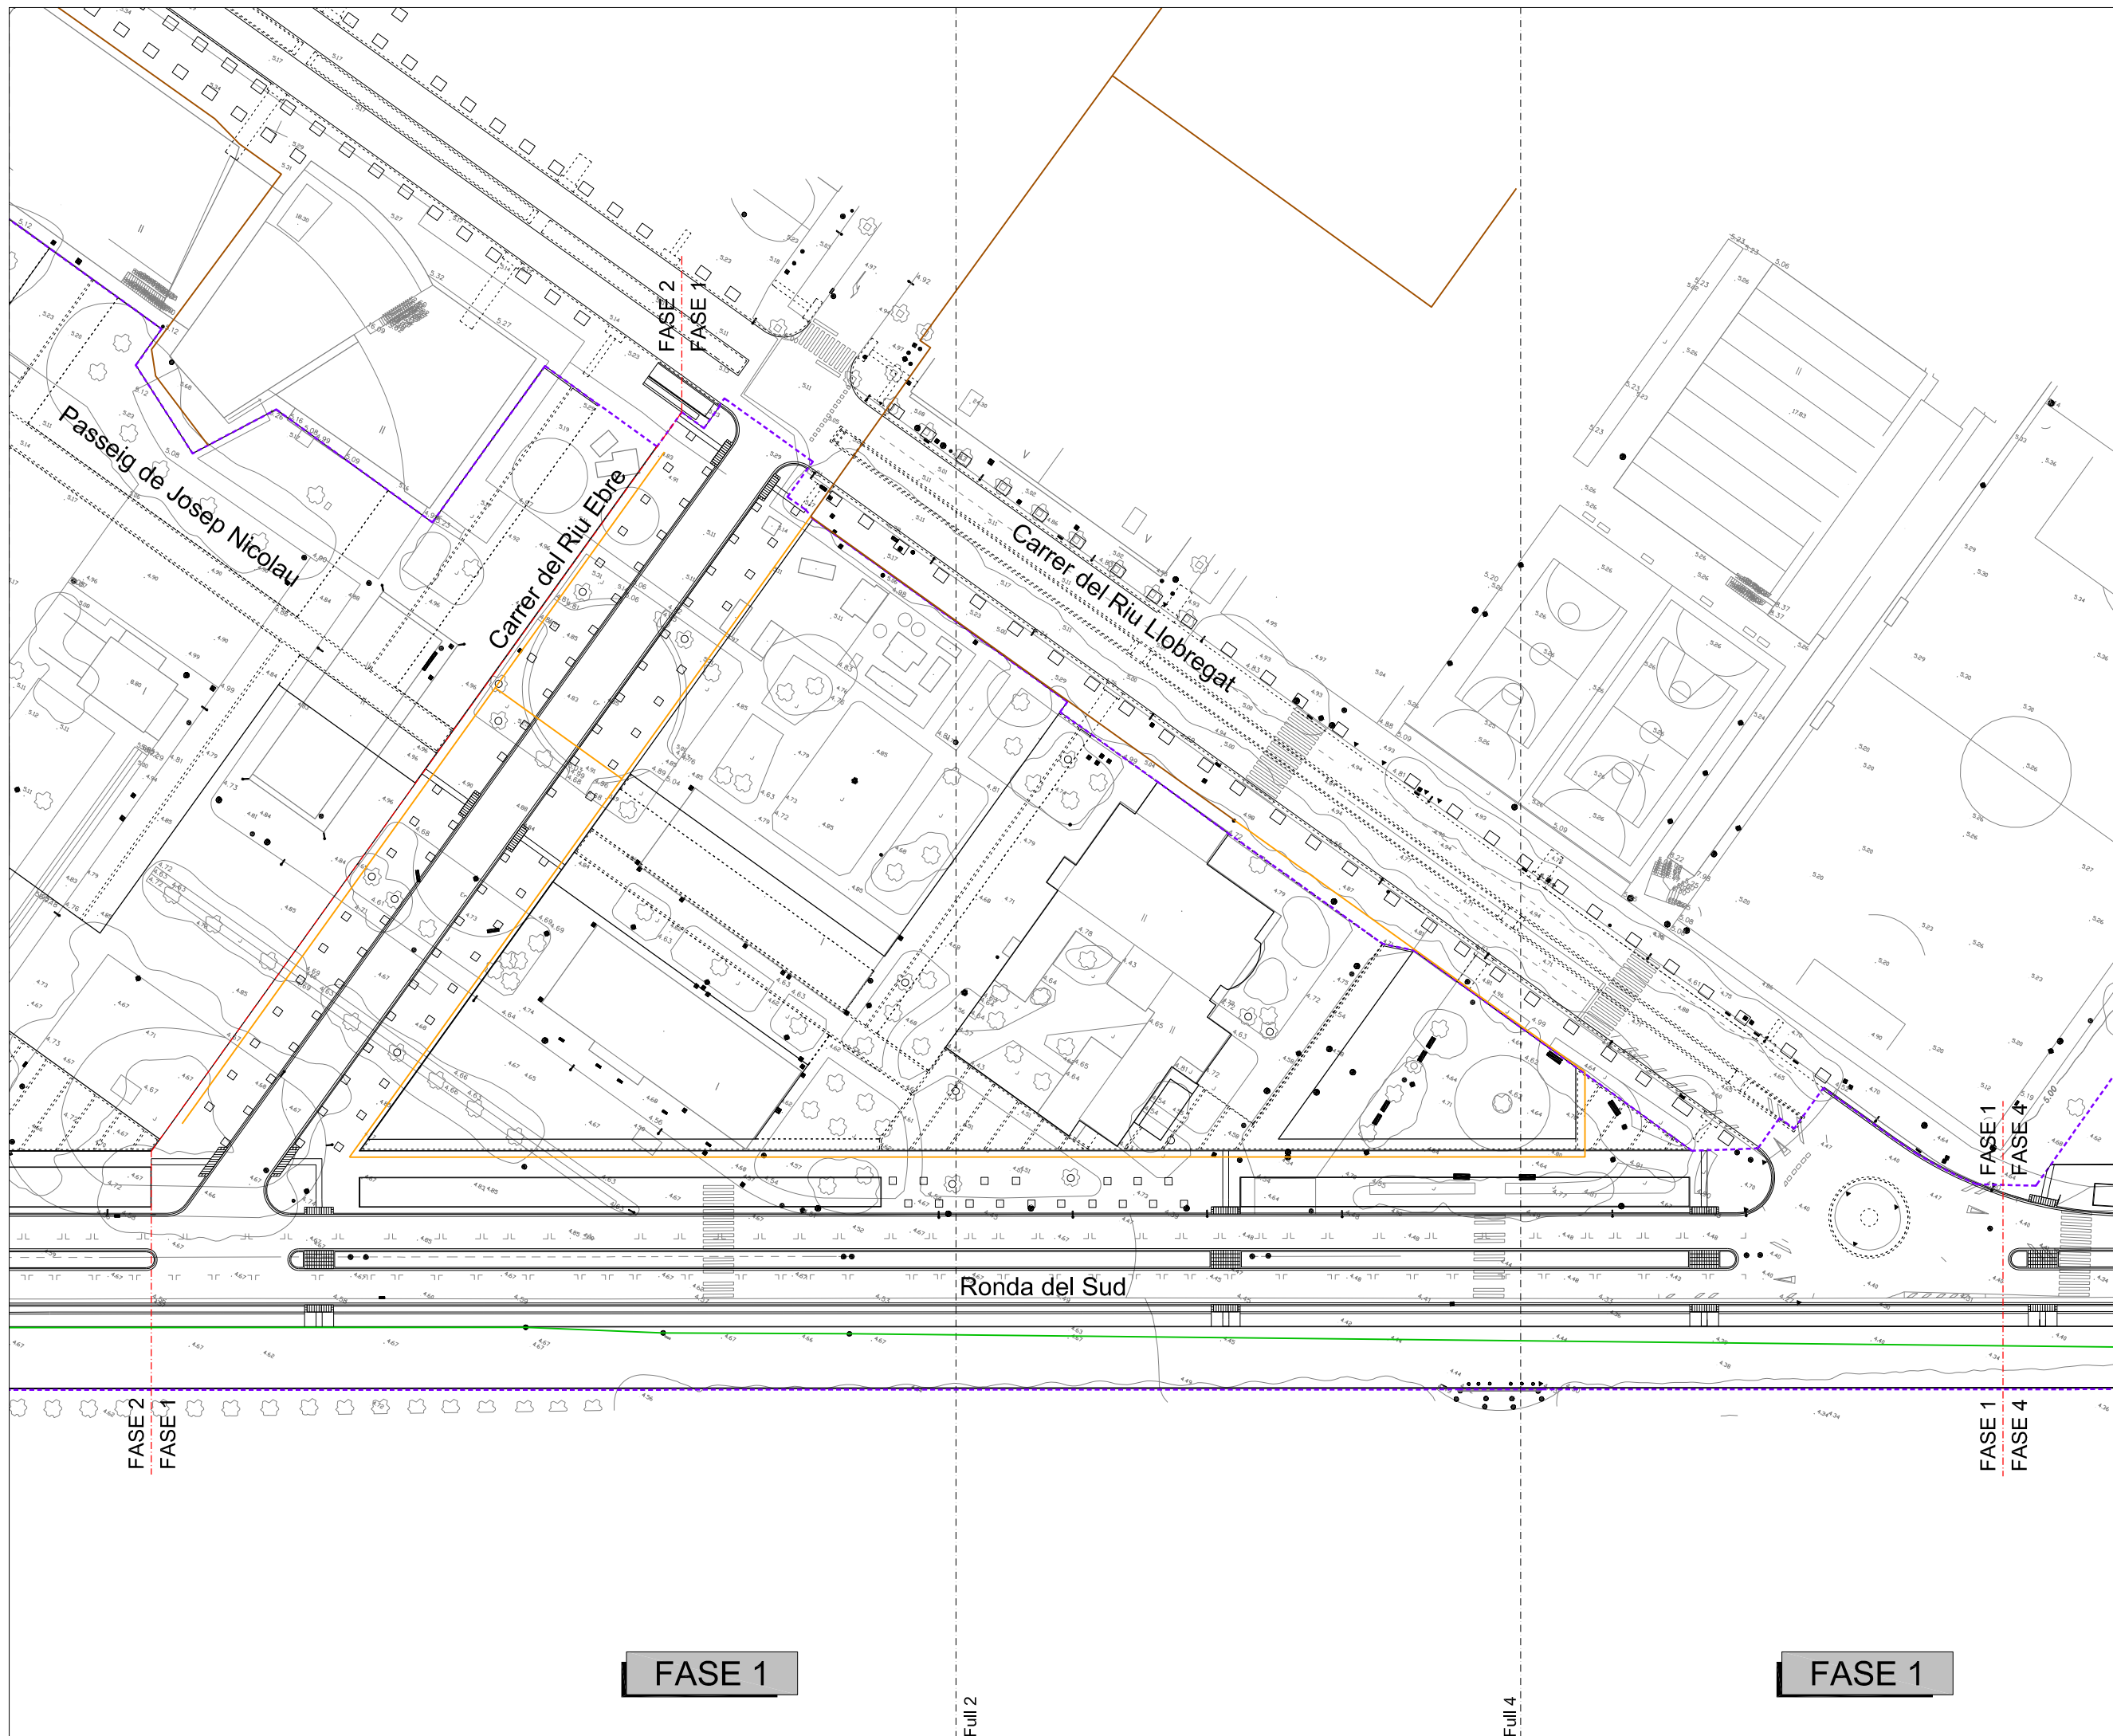

- Limit del projecte
- Xarxa de gas existent
- Xarxa de gas nova
- Oleoducte existent

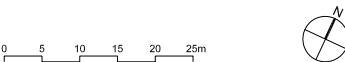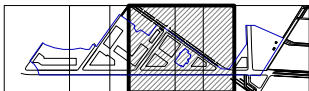

PLA DIRECTOR URBANÍSTIC DE LES ÀREES RESIDENCIALS ESTRATÈGIQUES DE L'ÀMBIT DEL BAIX LLOBREGAT

ÀREA RESIDENCIAL ESTRATÈGICA 'RONDA DEL SUD-AEROPORT' (El Prat de Llobregat) 2565.2

Títol del document
PROJECTE D'OBRES BÀSIQUES D'URBANITZACIÓ

Autors del projecte
Pere Santos Forrellad
Pere Santos Forrellad, enginyer de camins, c. i. p.
Lluís Marco Planells, enginyer de camins, c. i. p.
INGENIEROS ASOCIADOS, SA


Títol del Plànol
PLANTA DE LA XARXA DE GAS

Escala	Núm. plànol
A1 1:500	32
A3 1:1000	
Data	Full
JUNY 2010	3 de 4


consorci **prat nord**



Ajuntament del **Prat de Llobregat**

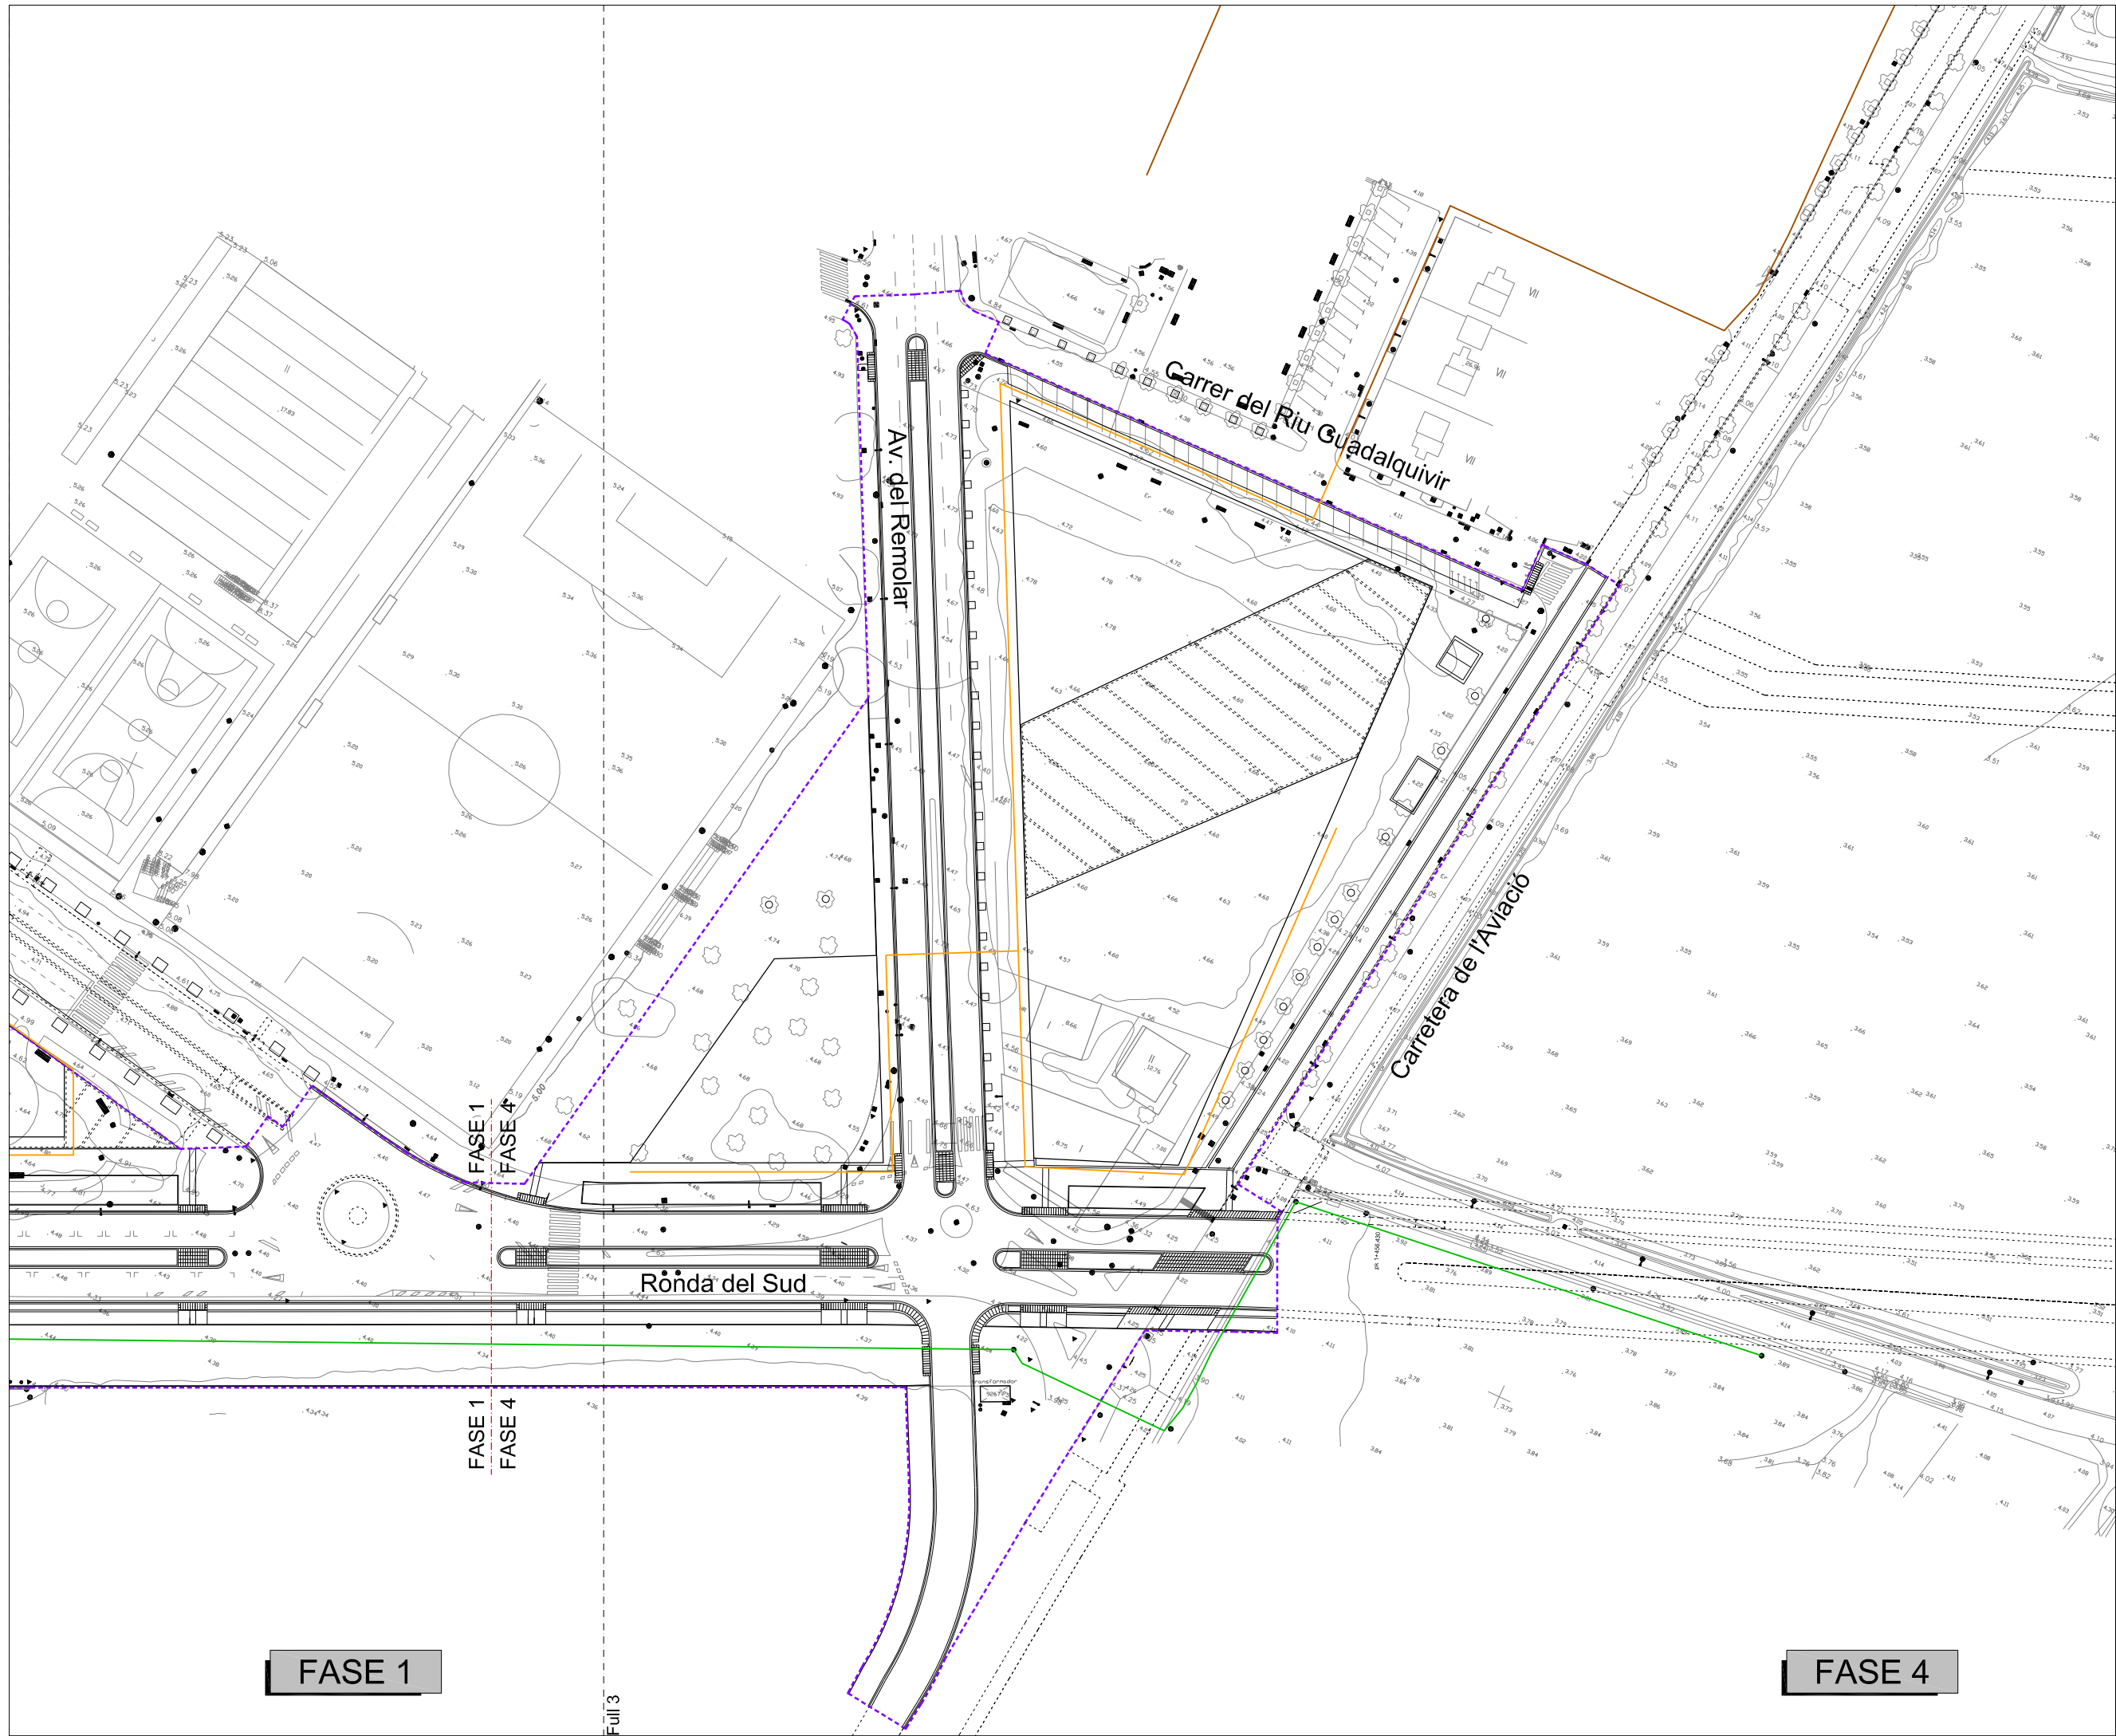

- Limit del projecte
- Xarxa de gas existent
- Xarxa de gas nova
- Oleoducte existent

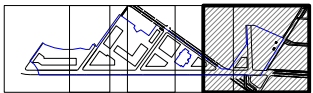

PLA DIRECTOR URBANÍSTIC DE LES ÀREES RESIDENCIALS ESTRATÈGIQUES DE L'ÀMBIT DEL BAIX LLOBREGAT

ÀREA RESIDENCIAL ESTRATÈGICA 'RONDA DEL SUD-AEROPORT' (El Prat de Llobregat) 2565.2

Títol del document
PROJECTE D'OBRES BÀSIQUES D'URBANITZACIÓ

Autors del projecte

Pere Santos Forrellad, enginyer de camins, c. i. p.
Lluís Marco Planells, enginyer de camins, c. i. p.
INGENIEROS ASOCIADOS, SA

Títol del Plànol
PLANTA DE LA XARXA DE GAS

Escala
A1 1:500
A3 1:1000
Data
JUNY 2010


Núm. plànol
32
Full
4 de 4

consorci prat nord




Ajuntament del Prat de Llobregat

Rasa per a conducció sota vial
ESCALA 1:20

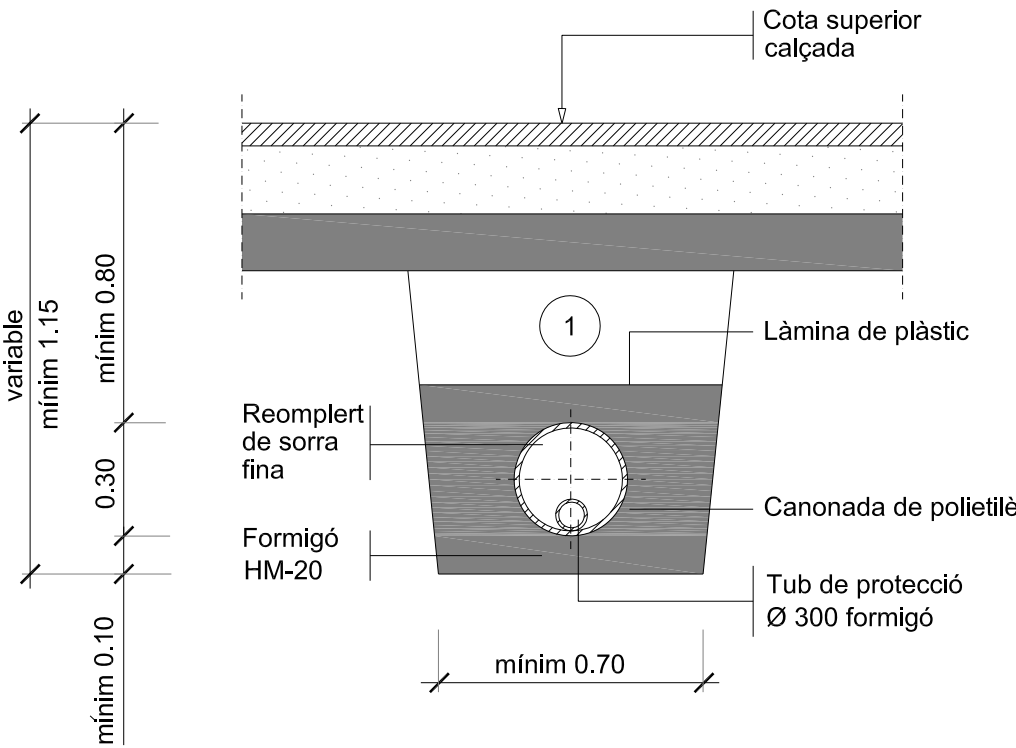

① Replé amb material purgat amb pedres inferiors a 8 cm, compactat al 95% p.m.

Rasa per a conducció sota vorera
ESCALA 1:20

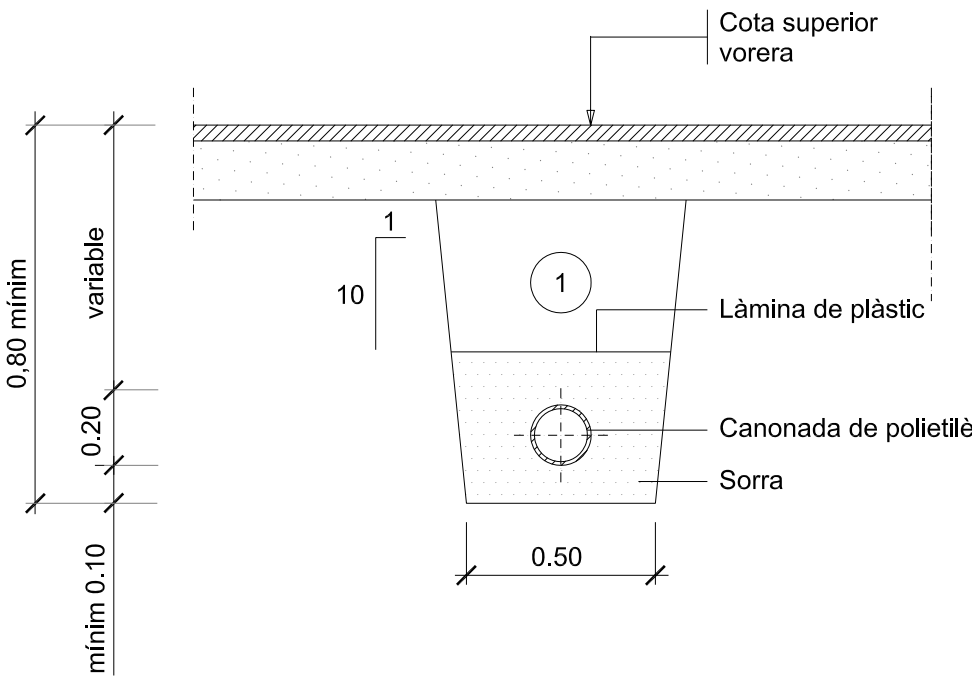

① Replé amb material purgat amb pedres inferiors a 8 cm, compactat al 95% p.m.

0 0,10 0,20 0,30 0,40 0,50m

PLA DIRECTOR URBANÍSTIC DE LES ÀREES RESIDENCIALS ESTRATÈGIQUES DE L'ÀMBIT DEL BAIX LLOBREGAT

ÀREA RESIDENCIAL
ESTRATÈGICA 'RONDA DEL
SUD-AEROPORT'
(El Prat de Llobregat) 2565.2

Títol del document
PROJECTE D'OBRES
BÀSIQUES D'URBANITZACIÓ

Autors del projecte

Pere Santos Forrellad, enginyer de camins, c. i p.
Lluís Marco Planells, enginyer de camins, c. i p.
INGENIEROS ASOCIADOS, SA

Títol del Plànol
DETALLS DE LA XARXA DE GAS

Escala	Núm. plànol
A1 1:10	33
A3 1:20	
Data	Full
JUNY 2010	1 de 1

consorci prat nord

INCASOL
Institut Català
del Sol

Ajuntament del Prat de Llobregat